




МУНИЦИПАЛЬНОЕ ОБРАЗОВАНИЕ "ГОРОДСКОЙ ОКРУГ ГОРОД НАЗРАНЬ"

Строительство дороги в Центральном административном округе по ул. Берда Евлоева в г. Назрань


Ситуационная схема




План дороги

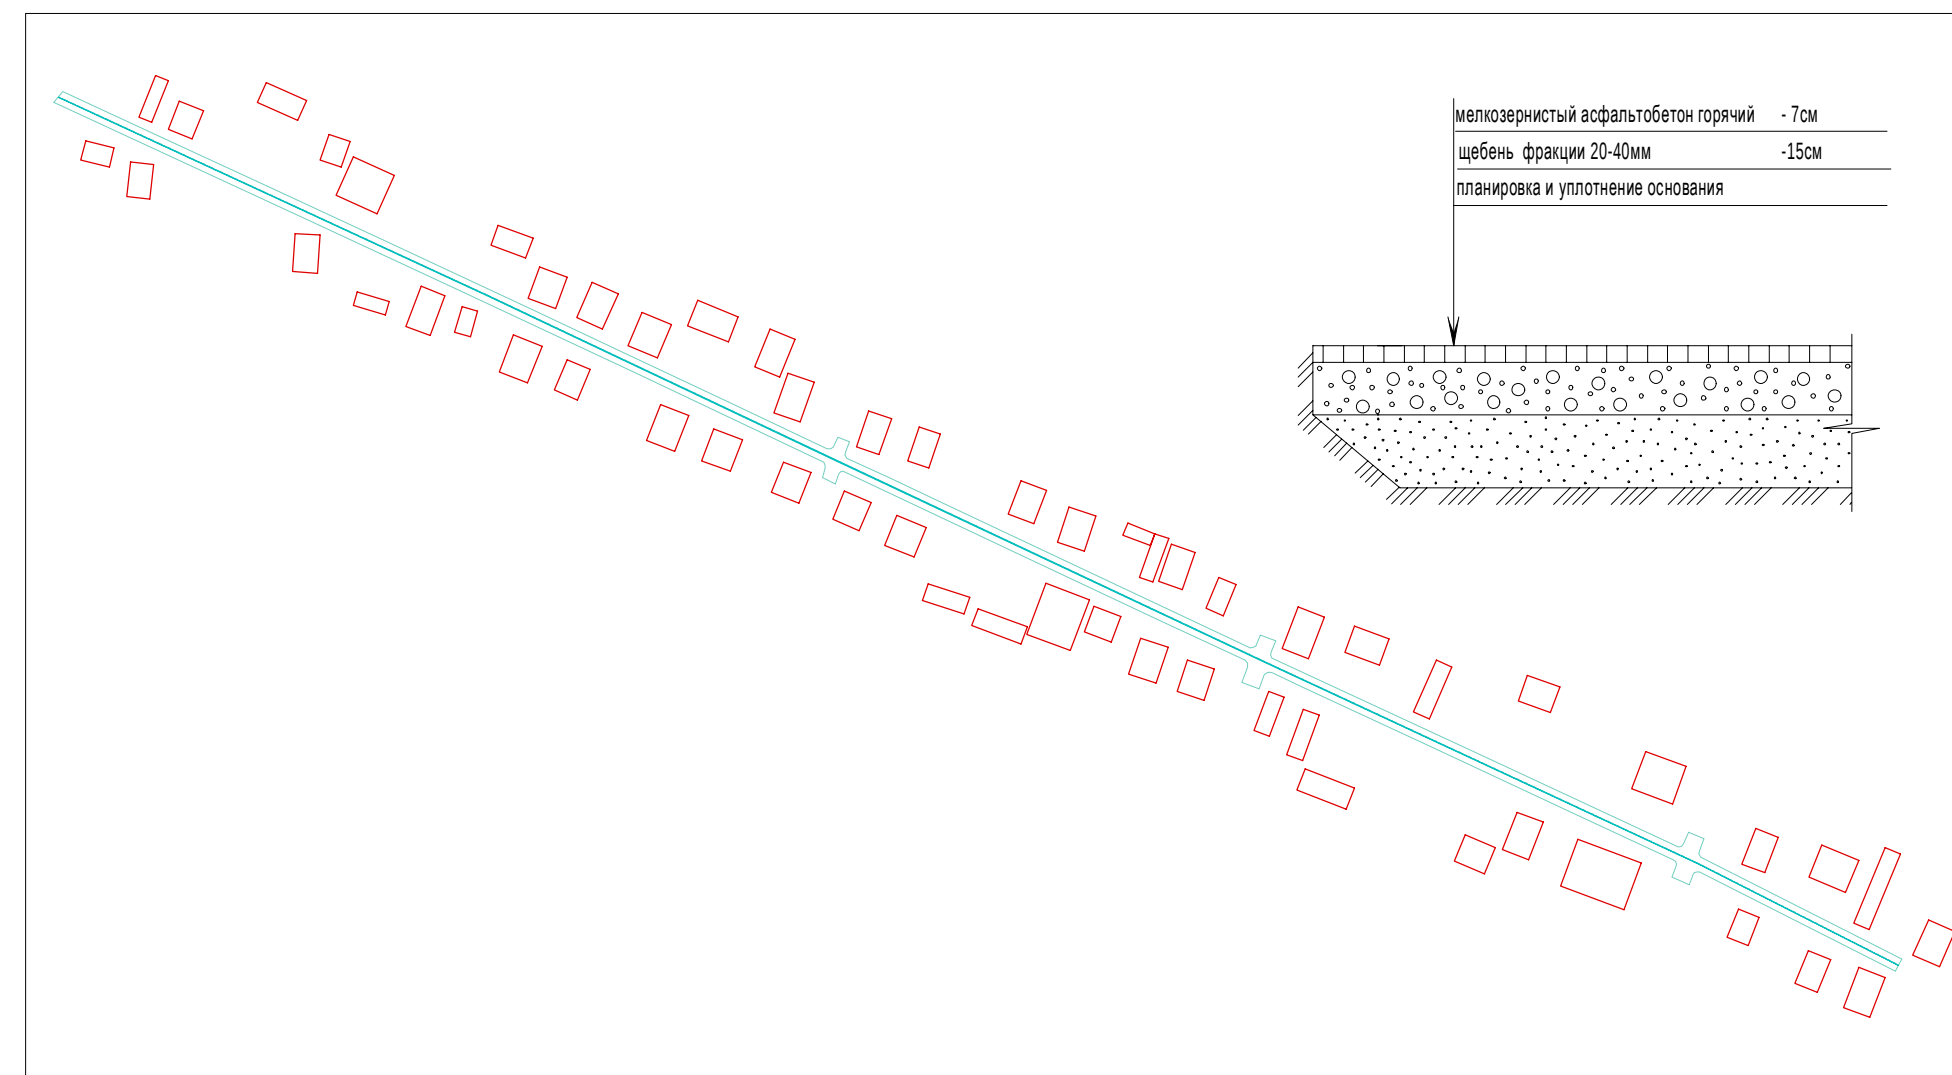

Перспектива 1

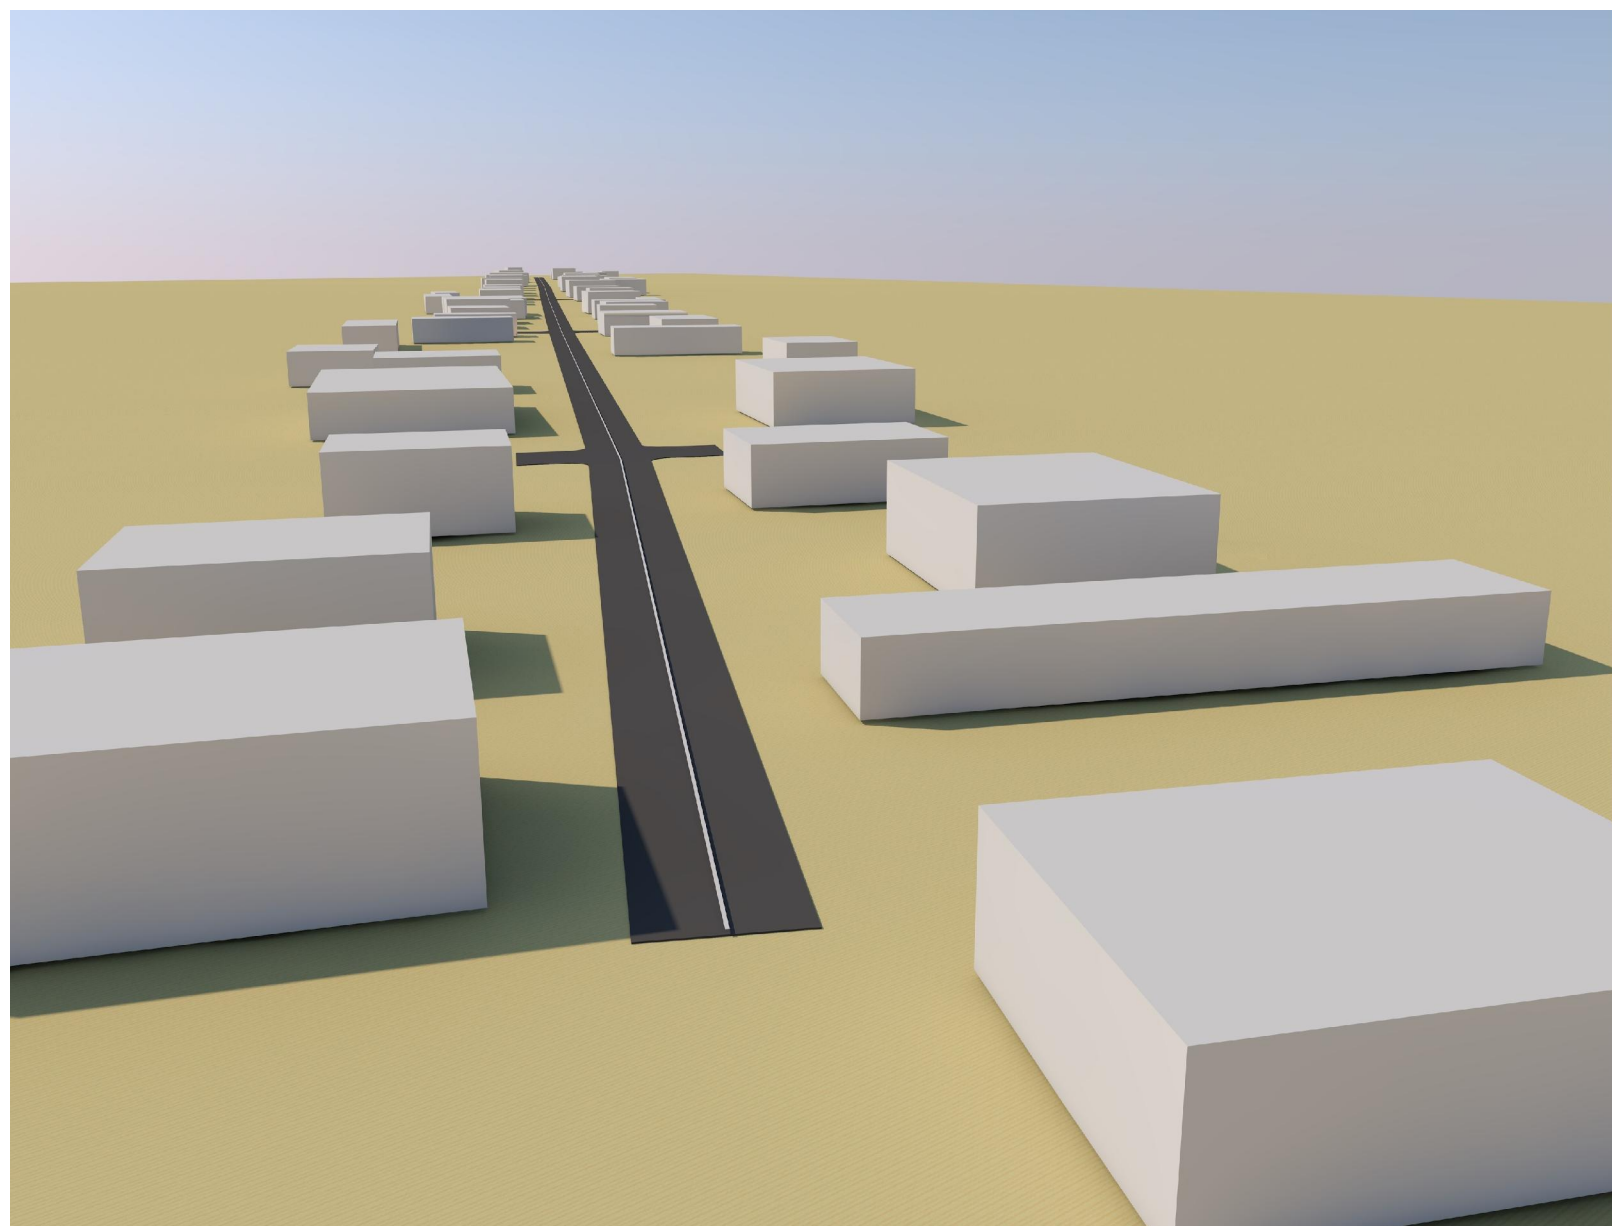

Перспектива 2

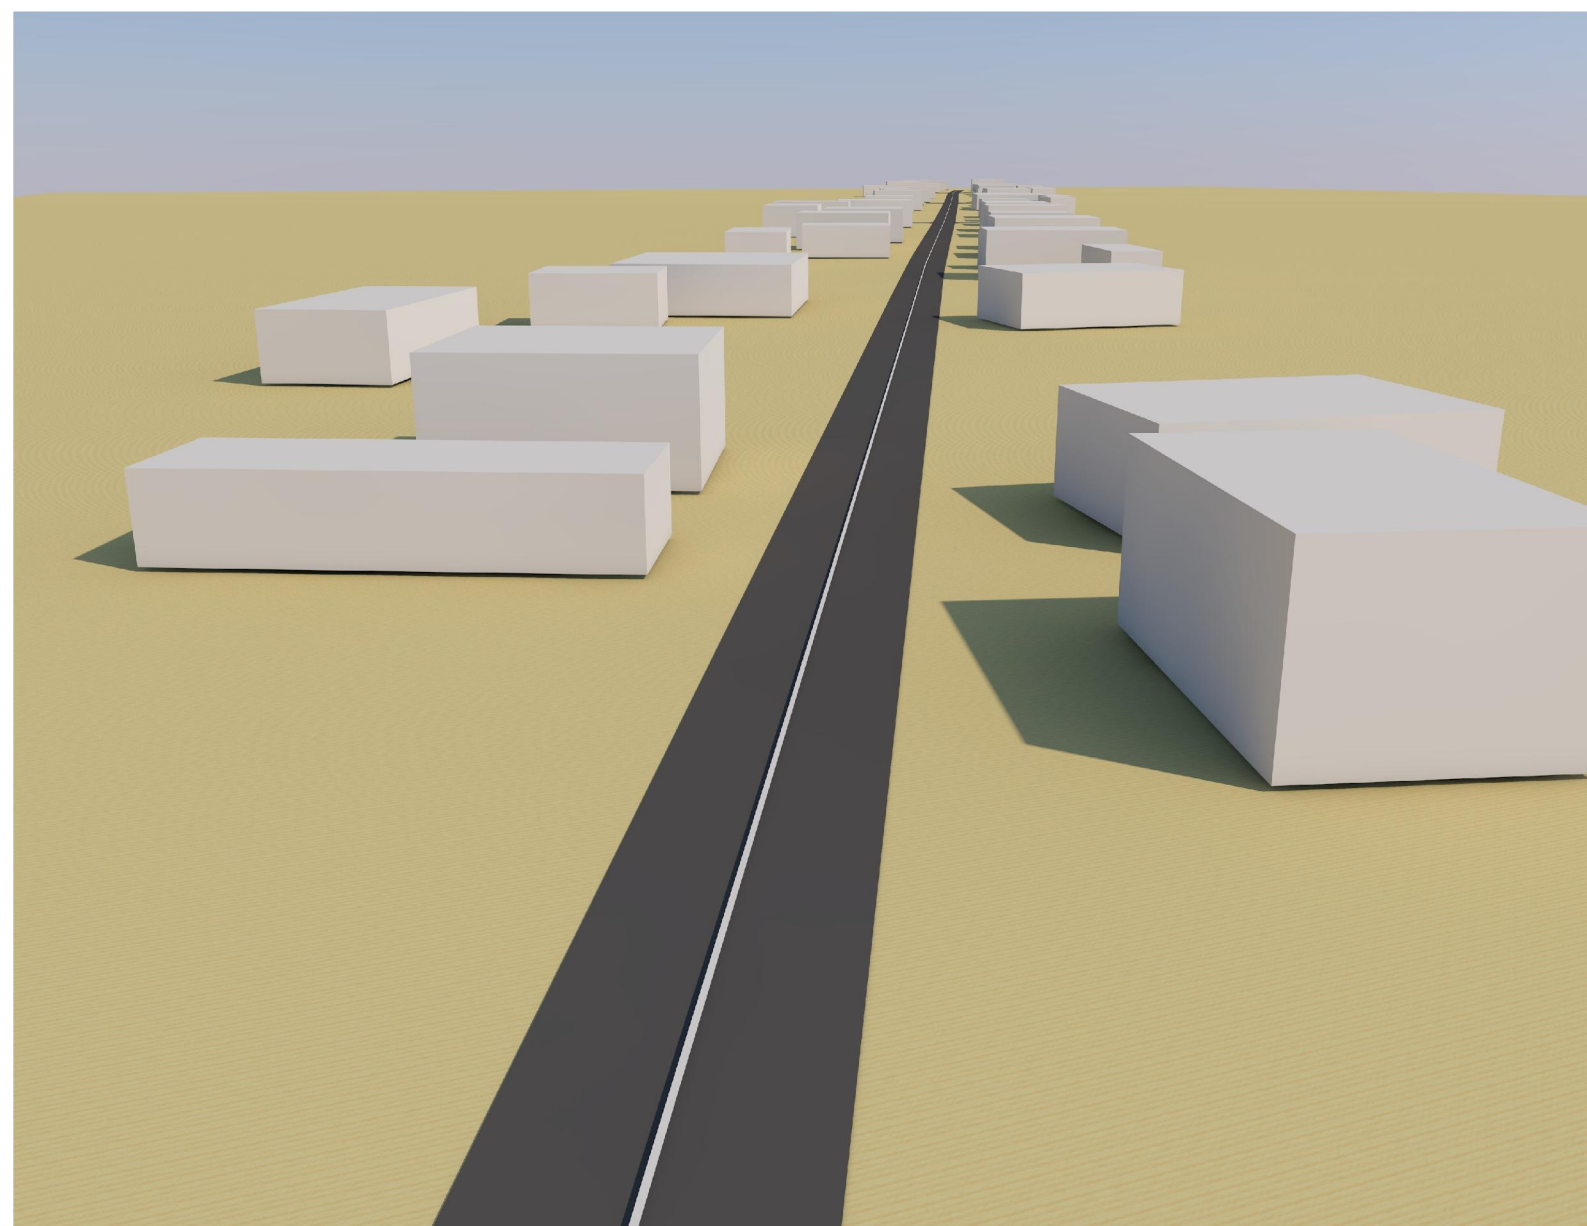

- Планировочное решение проектируемого участка основано на предложениях жителей ул. Берда Евлоева в Центральном административном округе г. Назрань.
- Площадь ремонтируемого участка составляет - 3750 м²
- Длина покрываемого асфальтобетоном участка составляет 750 метров, а ширина 5 метров.
- На проектируемом участке предусмотрены следующие виды работ: планировка основания с последующим уплотнением; устройство щебеночного основания; устройство слоя покрытия из асфальтобетона.