





# МУНИЦИПАЛЬНОЕ ОБРАЗОВАНИЕ "ГОРОДСКОЙ ОКРУГ ГОРОД НАЗРАНЬ"

## Строительство дороги в Насыр-Кортском административном округе по ул. Комсомольская в г. Назрань


Ситуационная схема

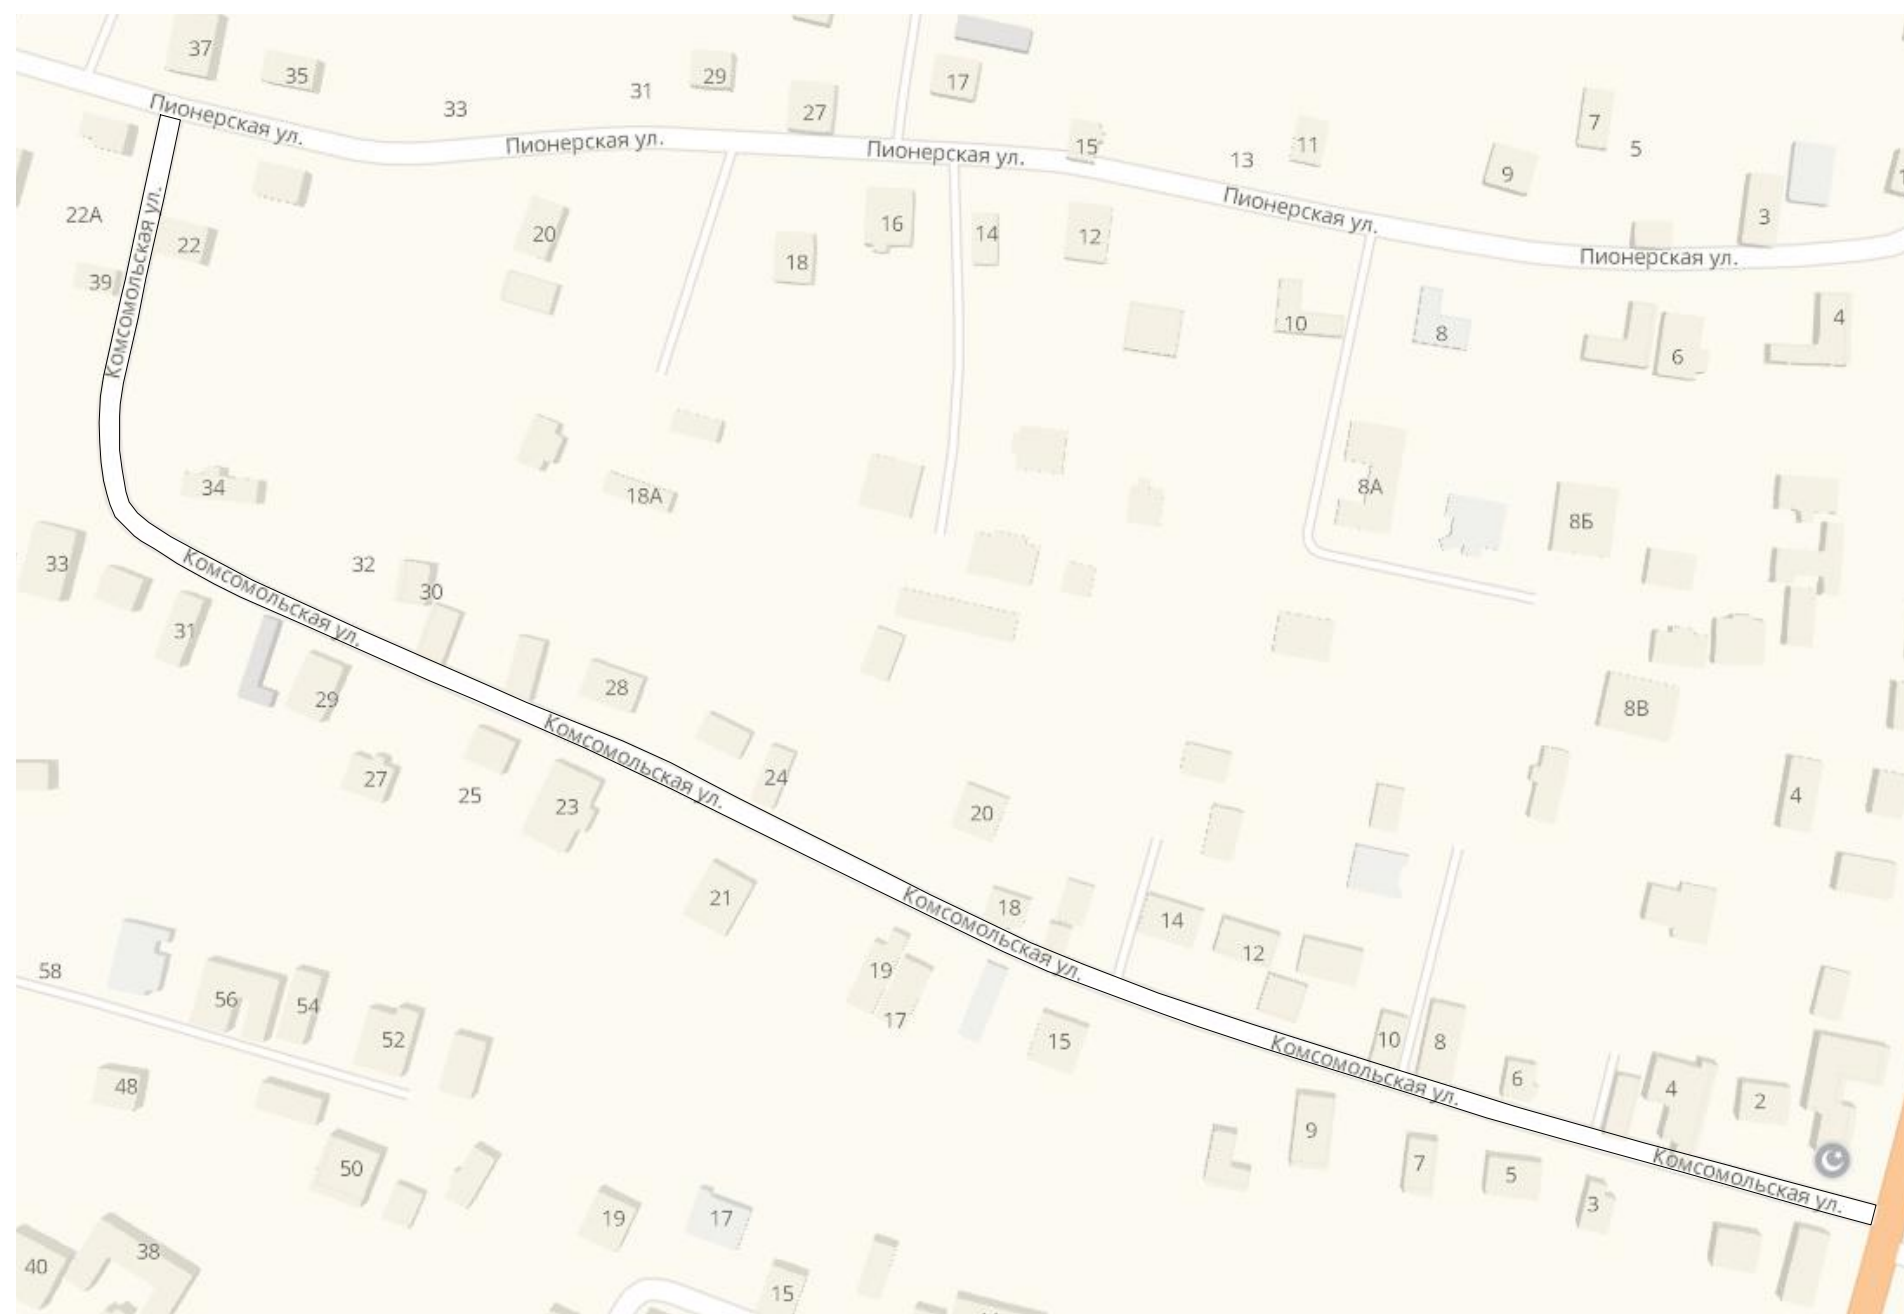


Перспектива 1

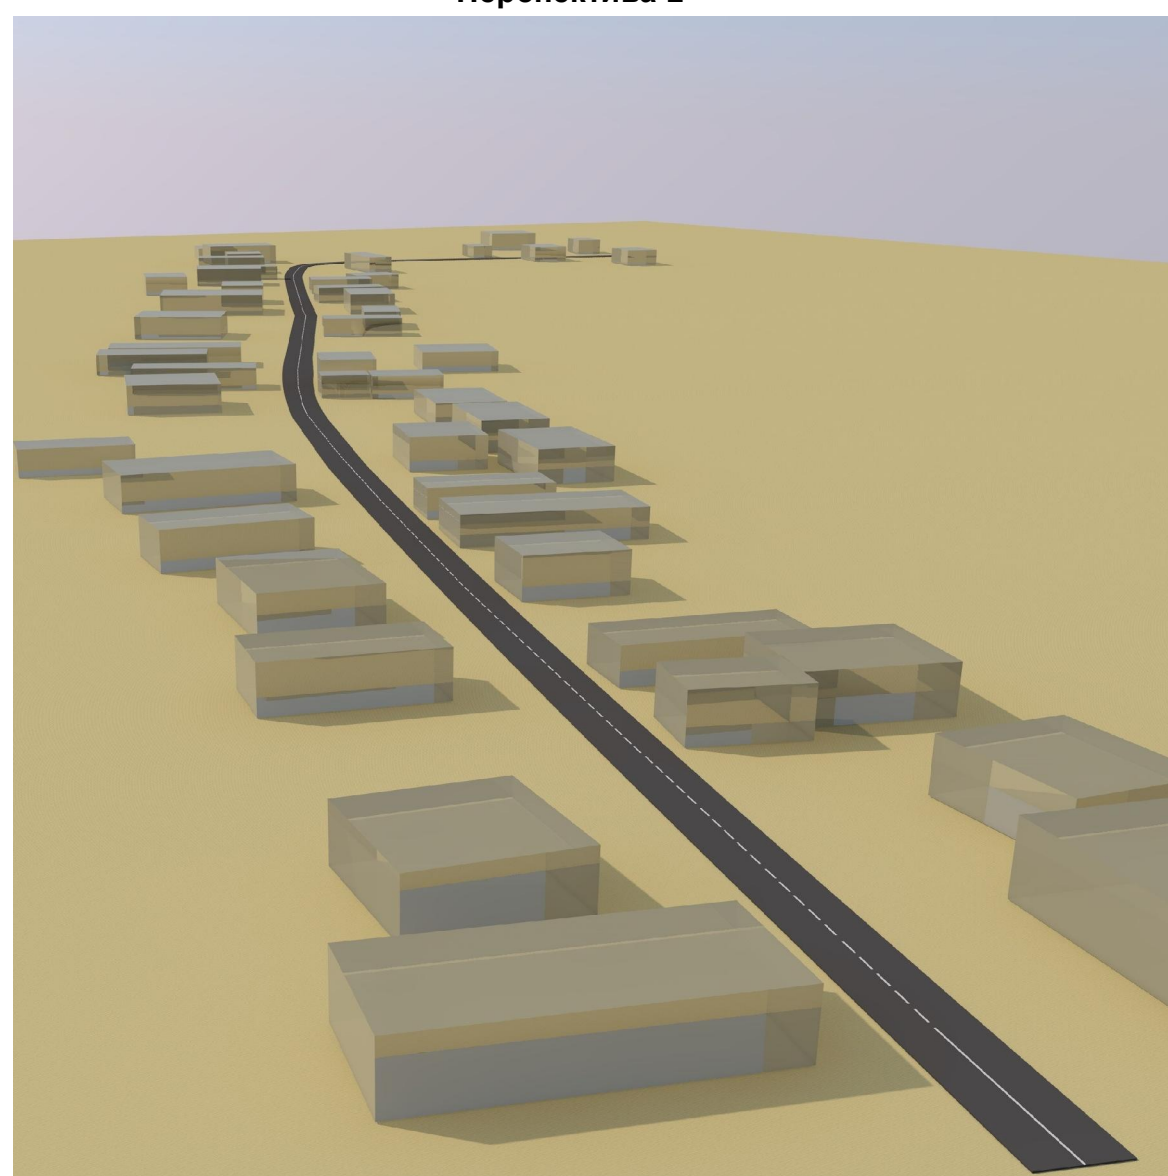

План дороги

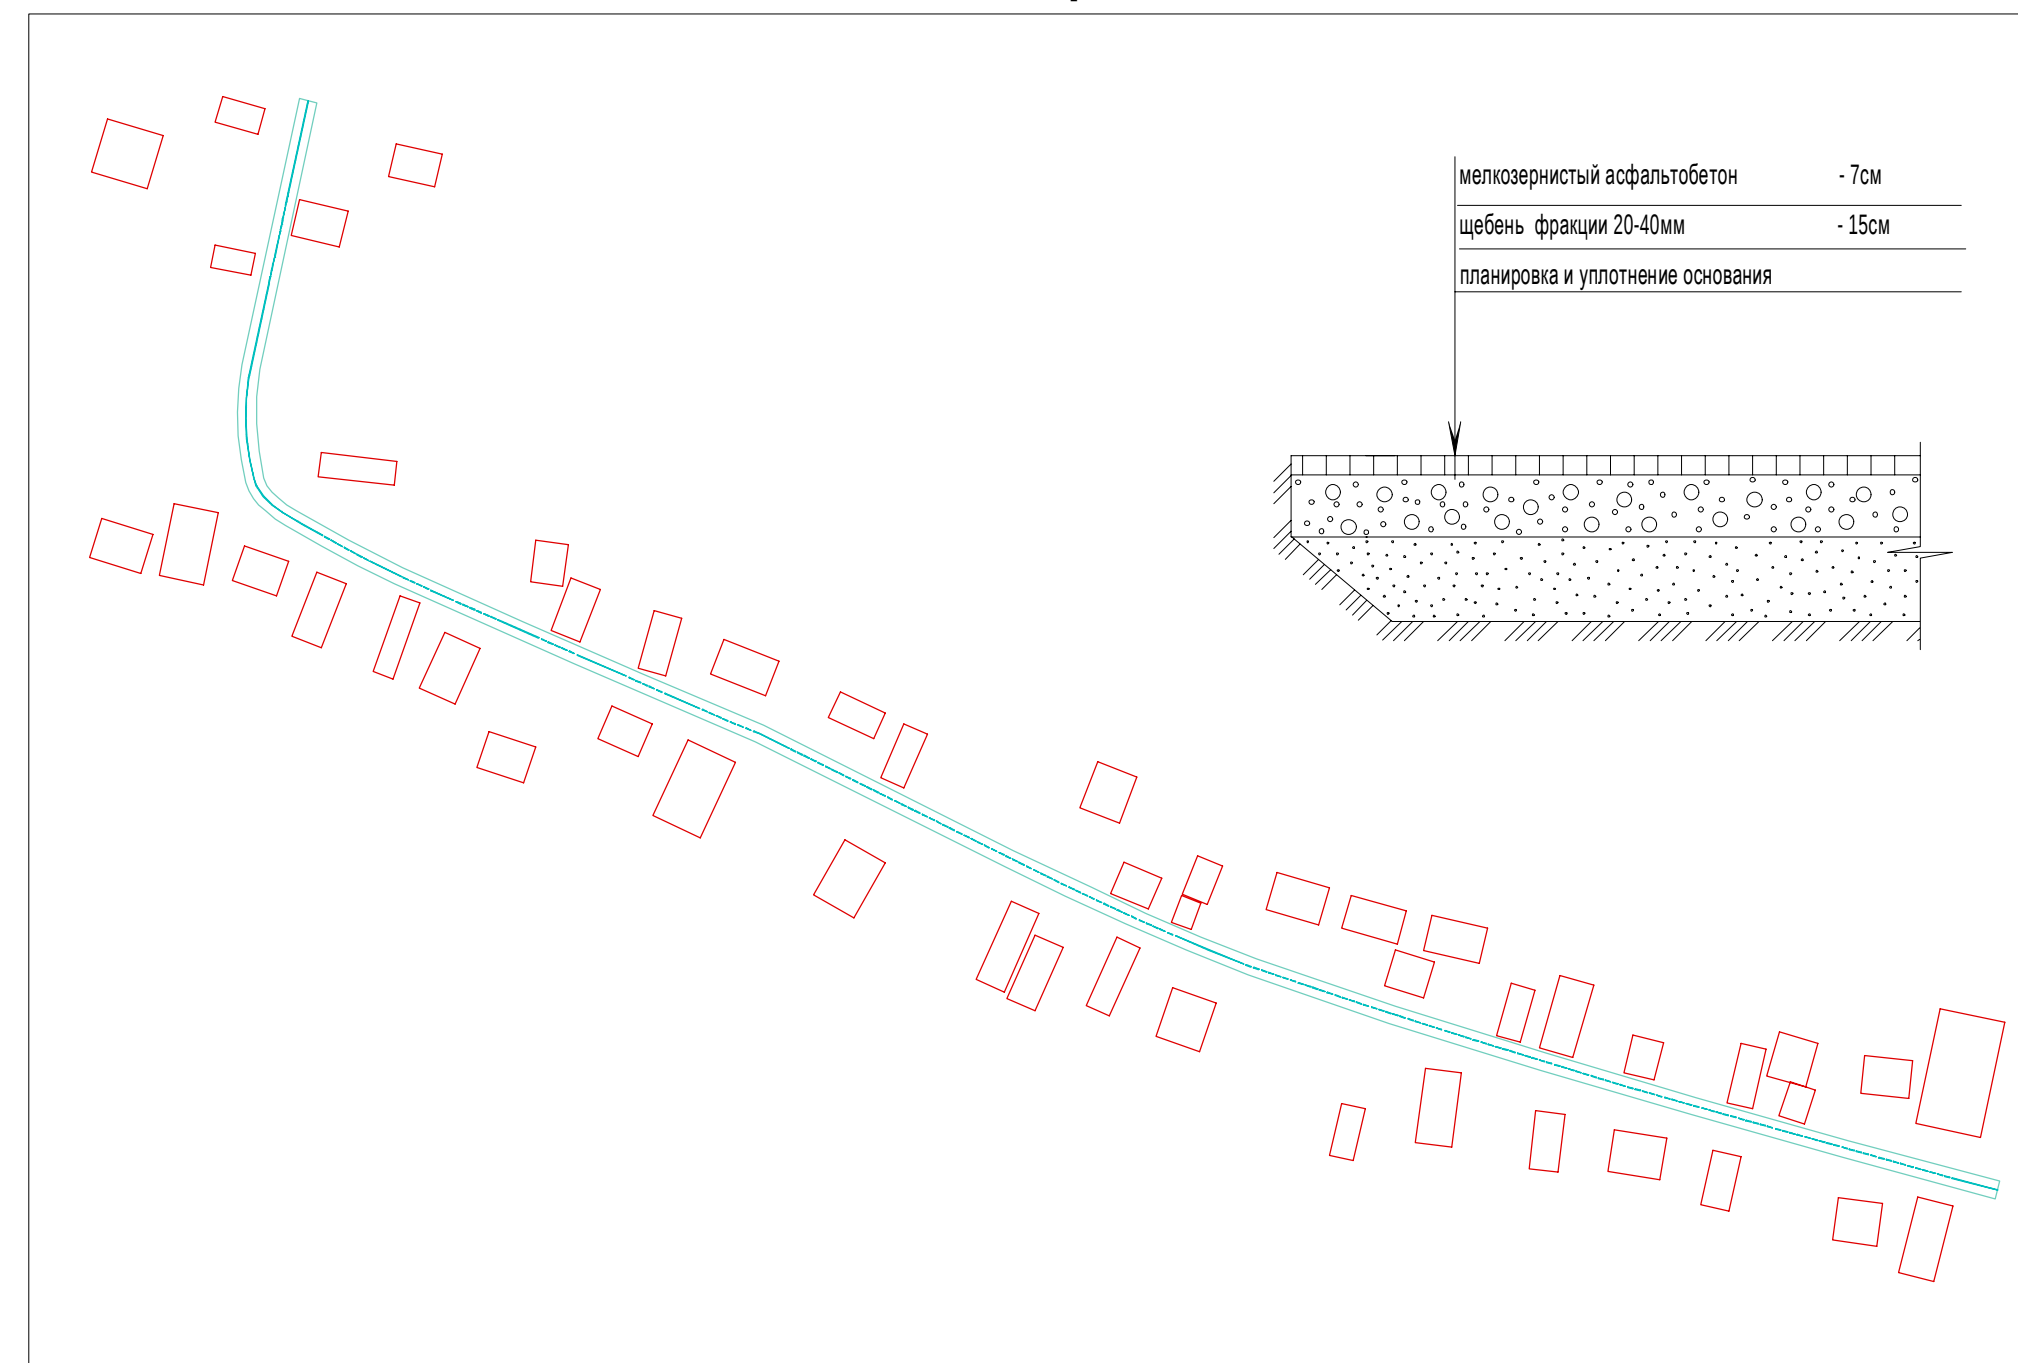

Перспектива 2

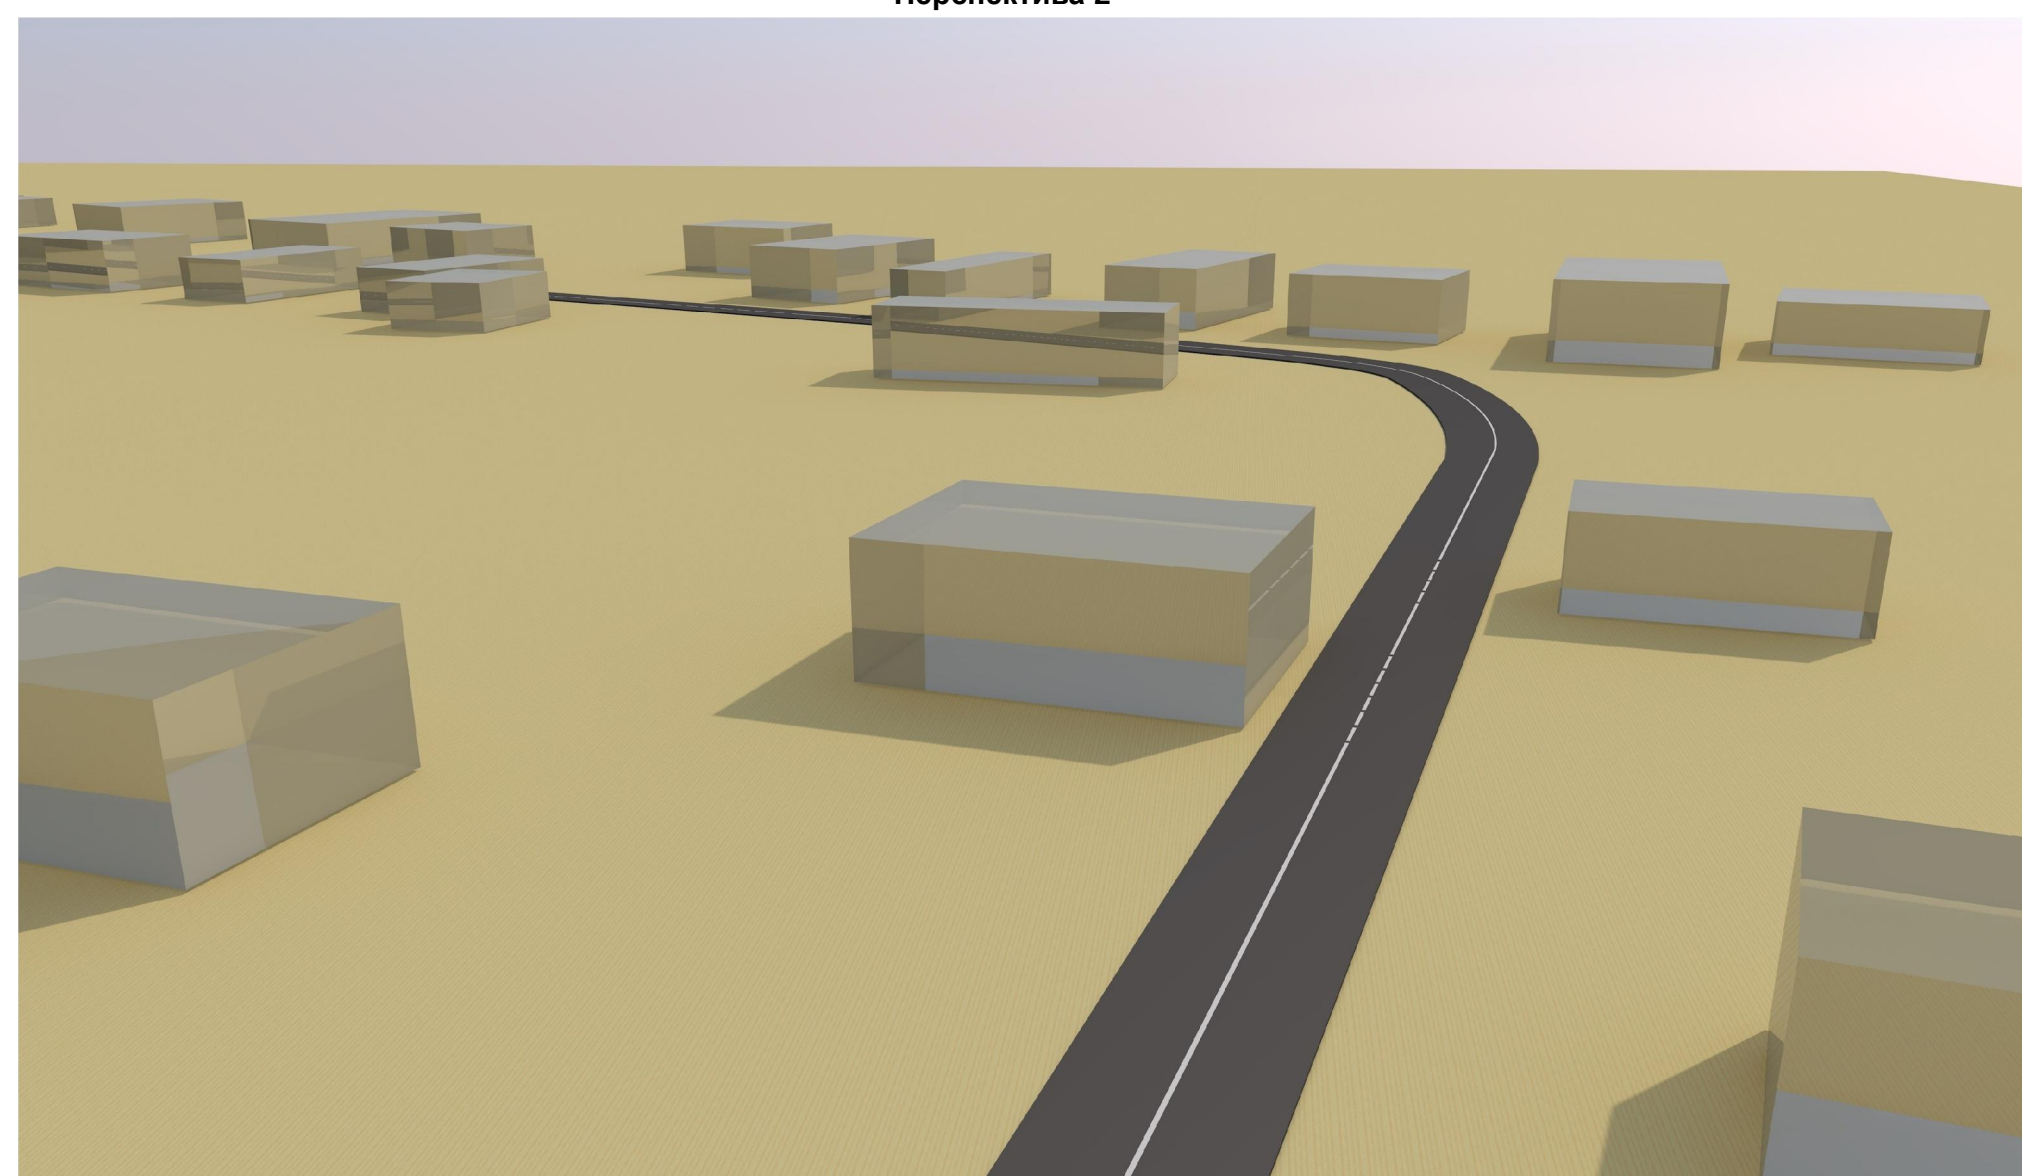

- Планировочное решение проектируемого участка основано на предложениях жителей ул. Комсомольская в Насыр-Кортском административном округе г. Назрань.
- Площадь ремонтируемого участка составляет - 3150 м<sup>2</sup>.
- Длина покрываемого асфальтобетоном участка составляет 630 метров, а ширина 5 метров.
- На проектируемом участке предусмотрены следующие виды работ: планировка основания с последующим уплотнением; устройство щебеночного основания; устройство слоя покрытия из асфальтобетона.