





МУНИЦИПАЛЬНОЕ ОБРАЗОВАНИЕ "ГОРОДСКОЙ ОКРУГ ГОРОД НАЗРАНЬ"

Устройство тротуара и наружного освещения в Альтиевском административном округе по ул. Магомеда-Ахмеда в г. Назрань


Ситуационная схема

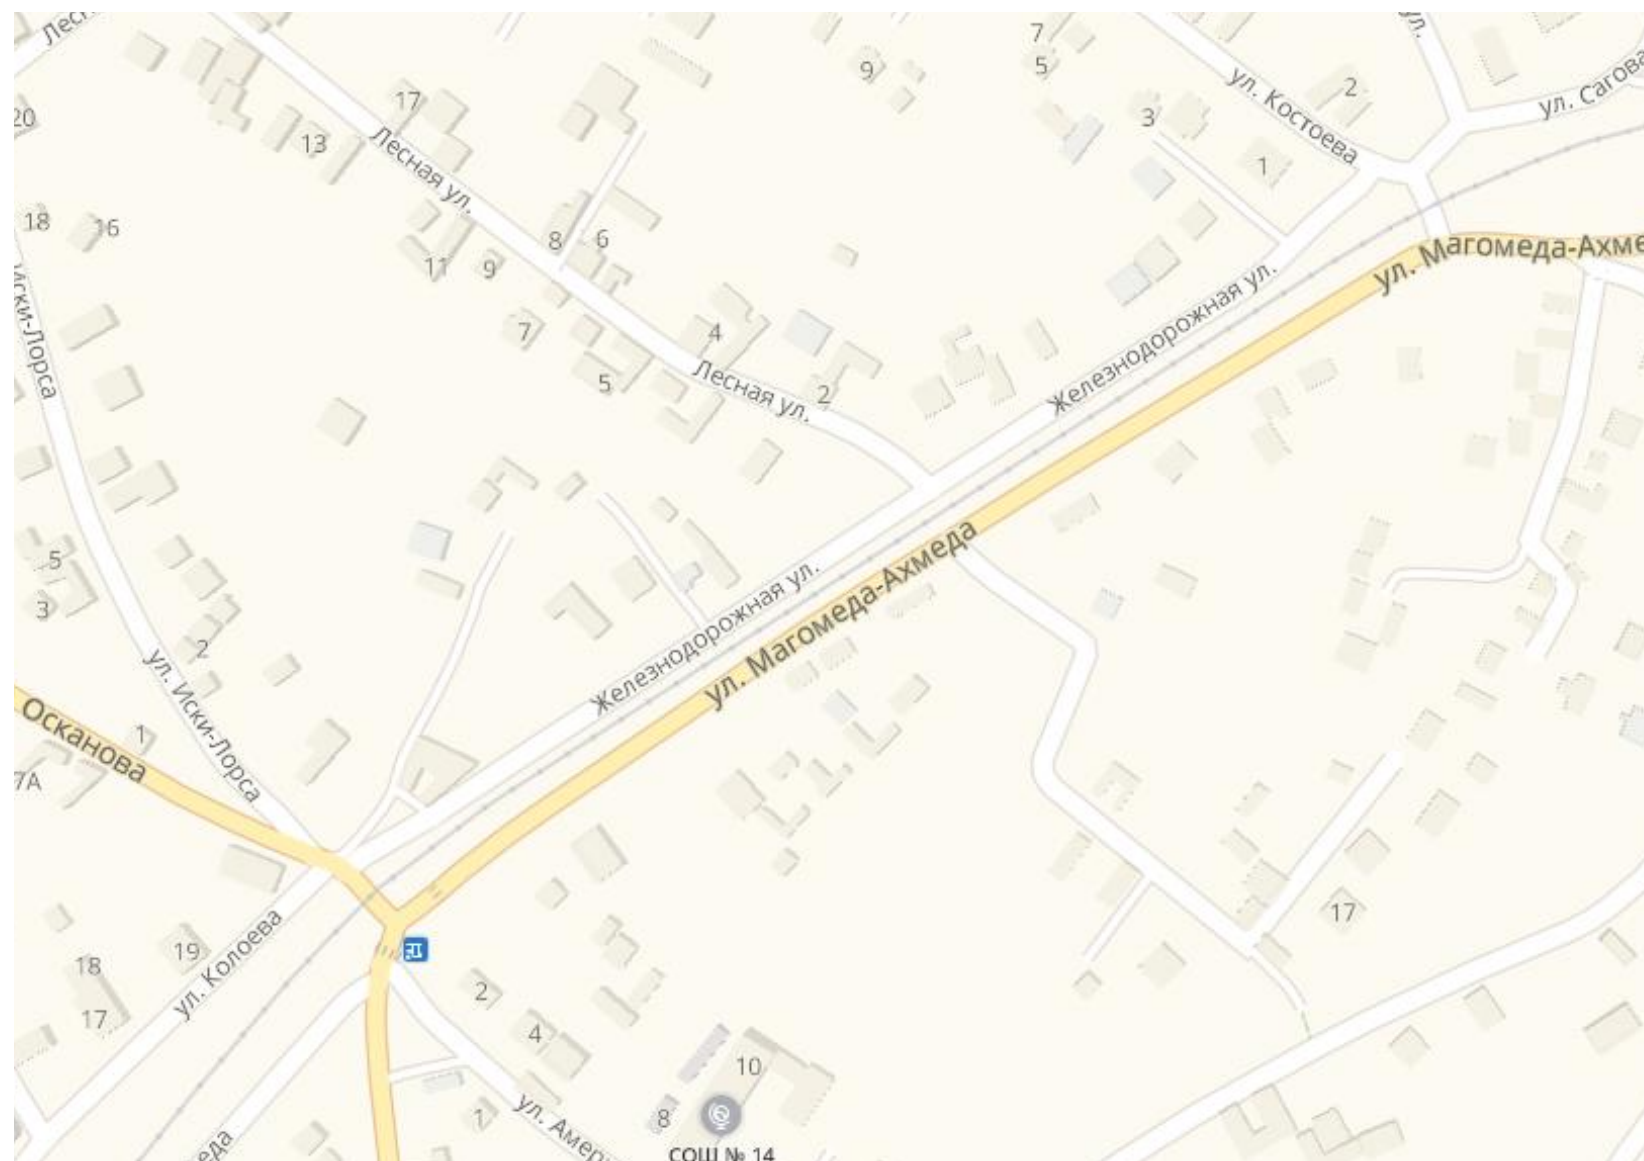


План дороги

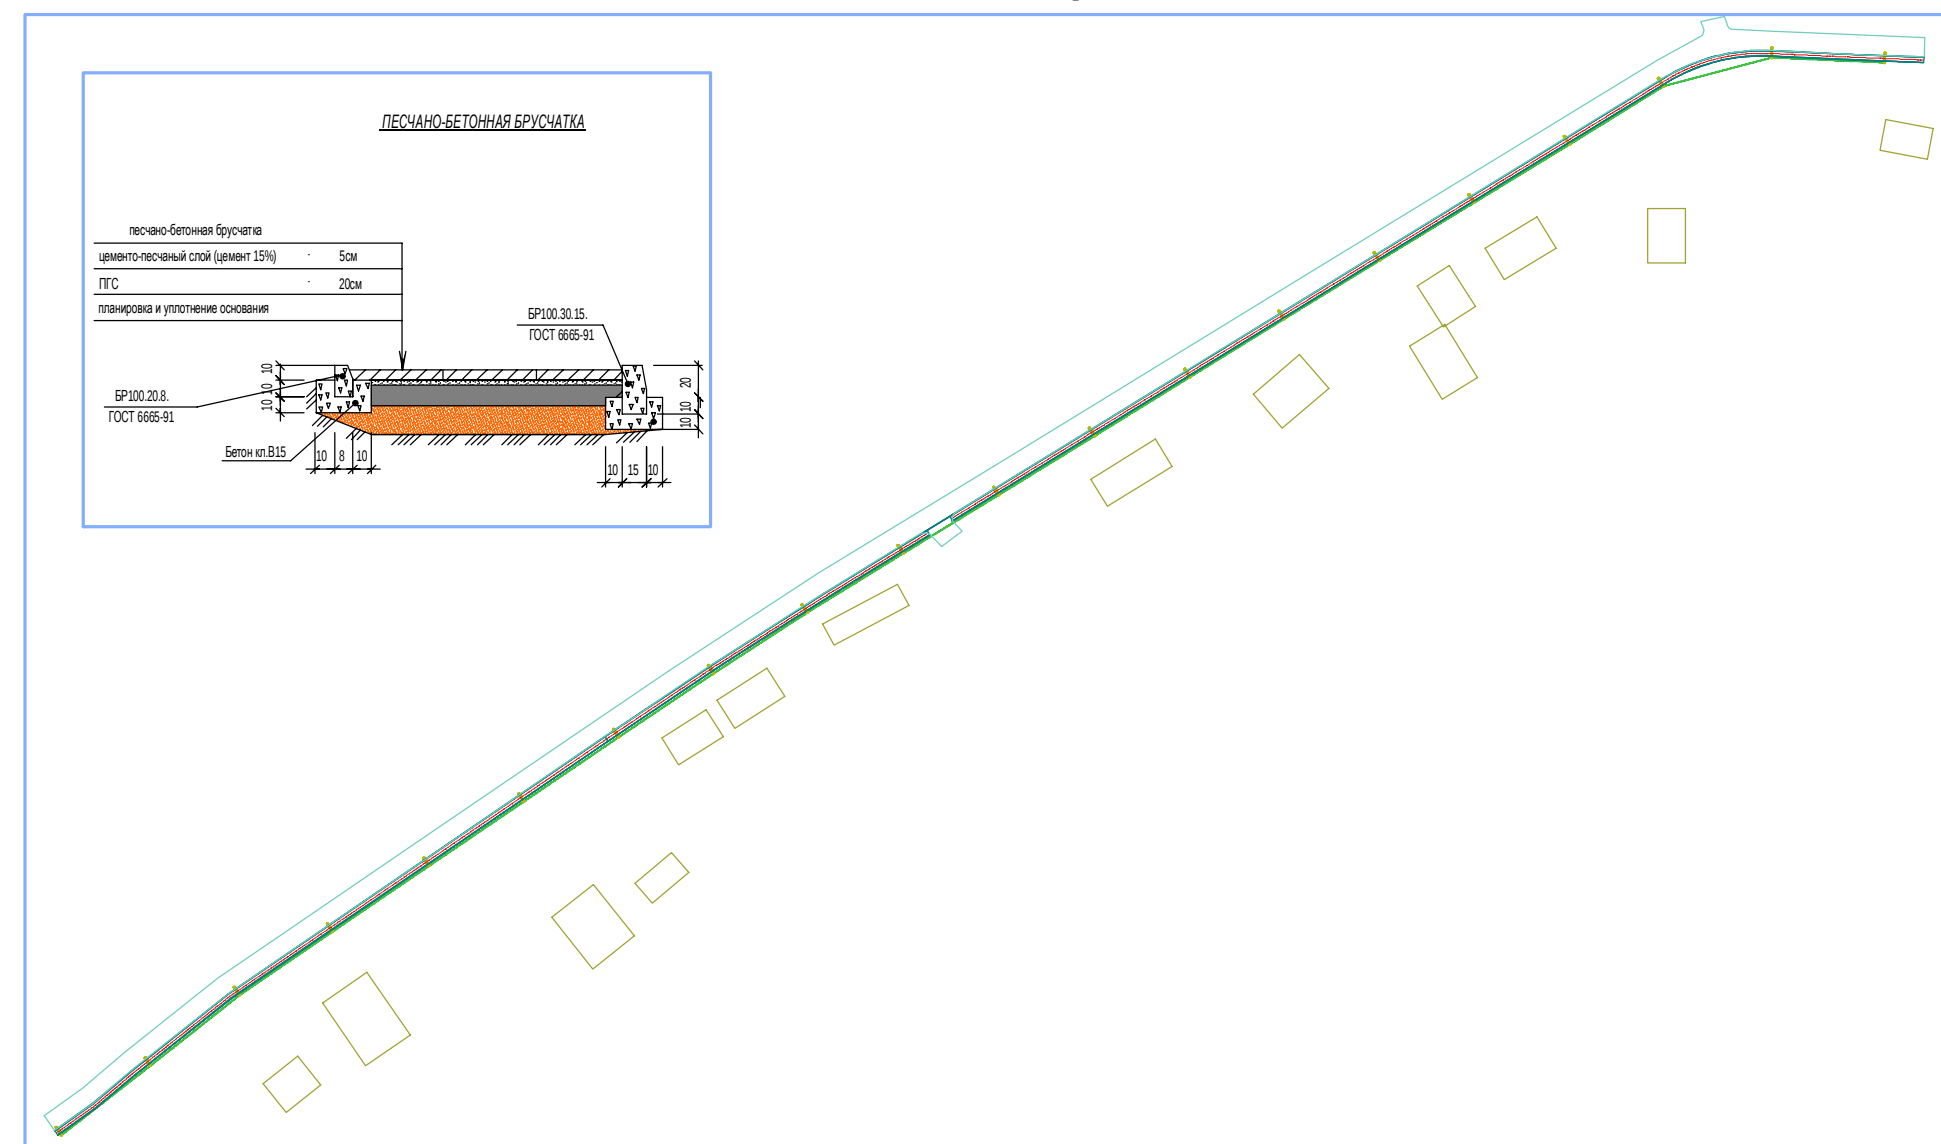


Перспектива 3

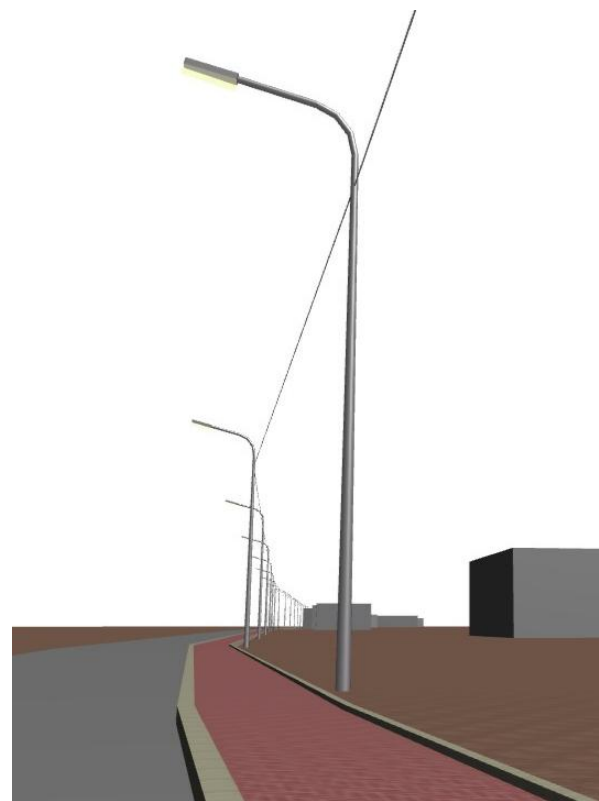

Перспектива 1

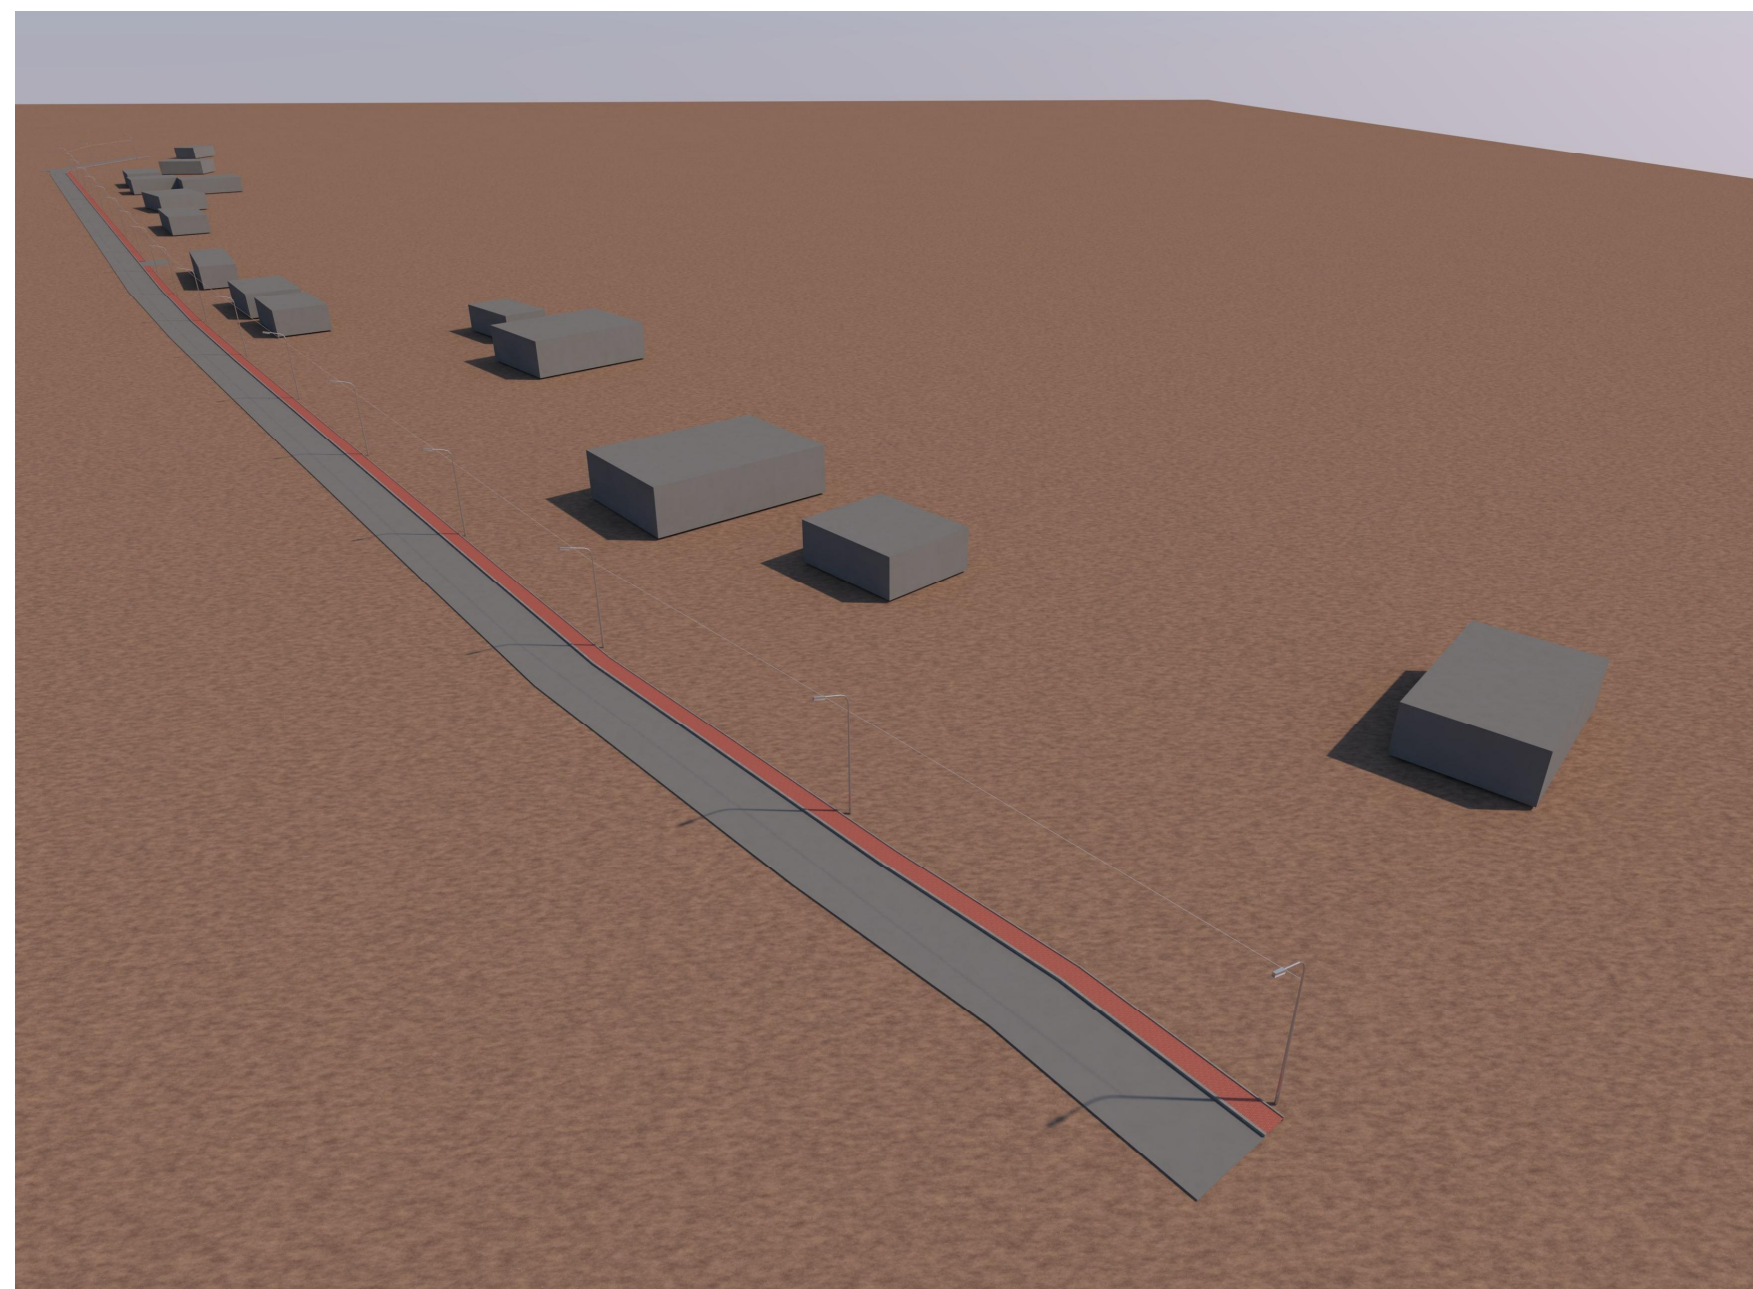

Перспектива 2

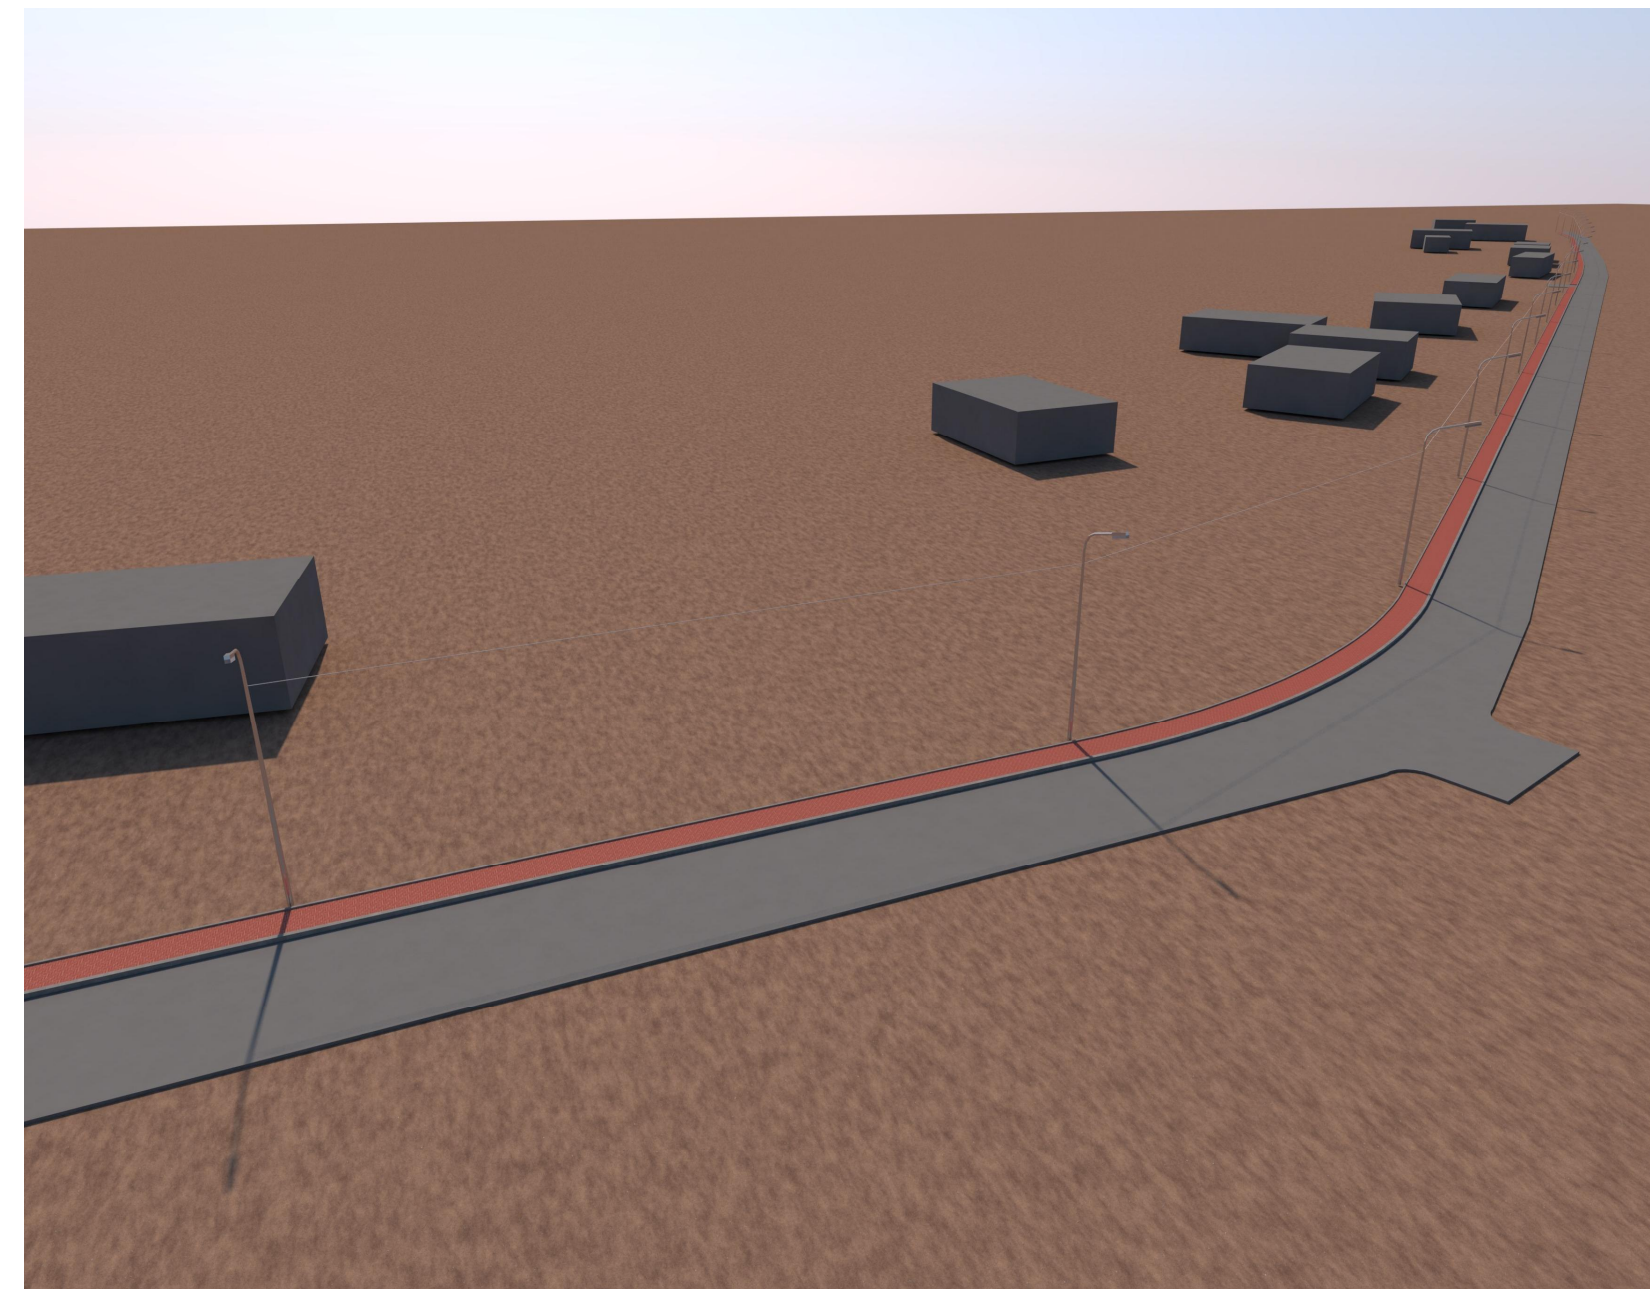

- Планировочное решение проектируемого участка основано на предложениях жителей ул. Магомеда-Ахмеда в Альтиевском административном округе г. Назрань.
- Протяженность тротуара и наружного освещения составляет 600 метров.
- На проектируемом участке предусмотрены следующие виды работ: планировка основания с последующим уплотнением; укладка тротуарной плитки с установкой бордюра; наружное освещение по всей длине тротуара.