





# МУНИЦИПАЛЬНОЕ ОБРАЗОВАНИЕ "ГОРОДСКОЙ ОКРУГ ГОРОД НАЗРАНЬ"

Строительство дороги и ливневой канализации в Гамурзиевском административном округе по ул. М.Богатырева в г. Назрань


Ситуационная схема

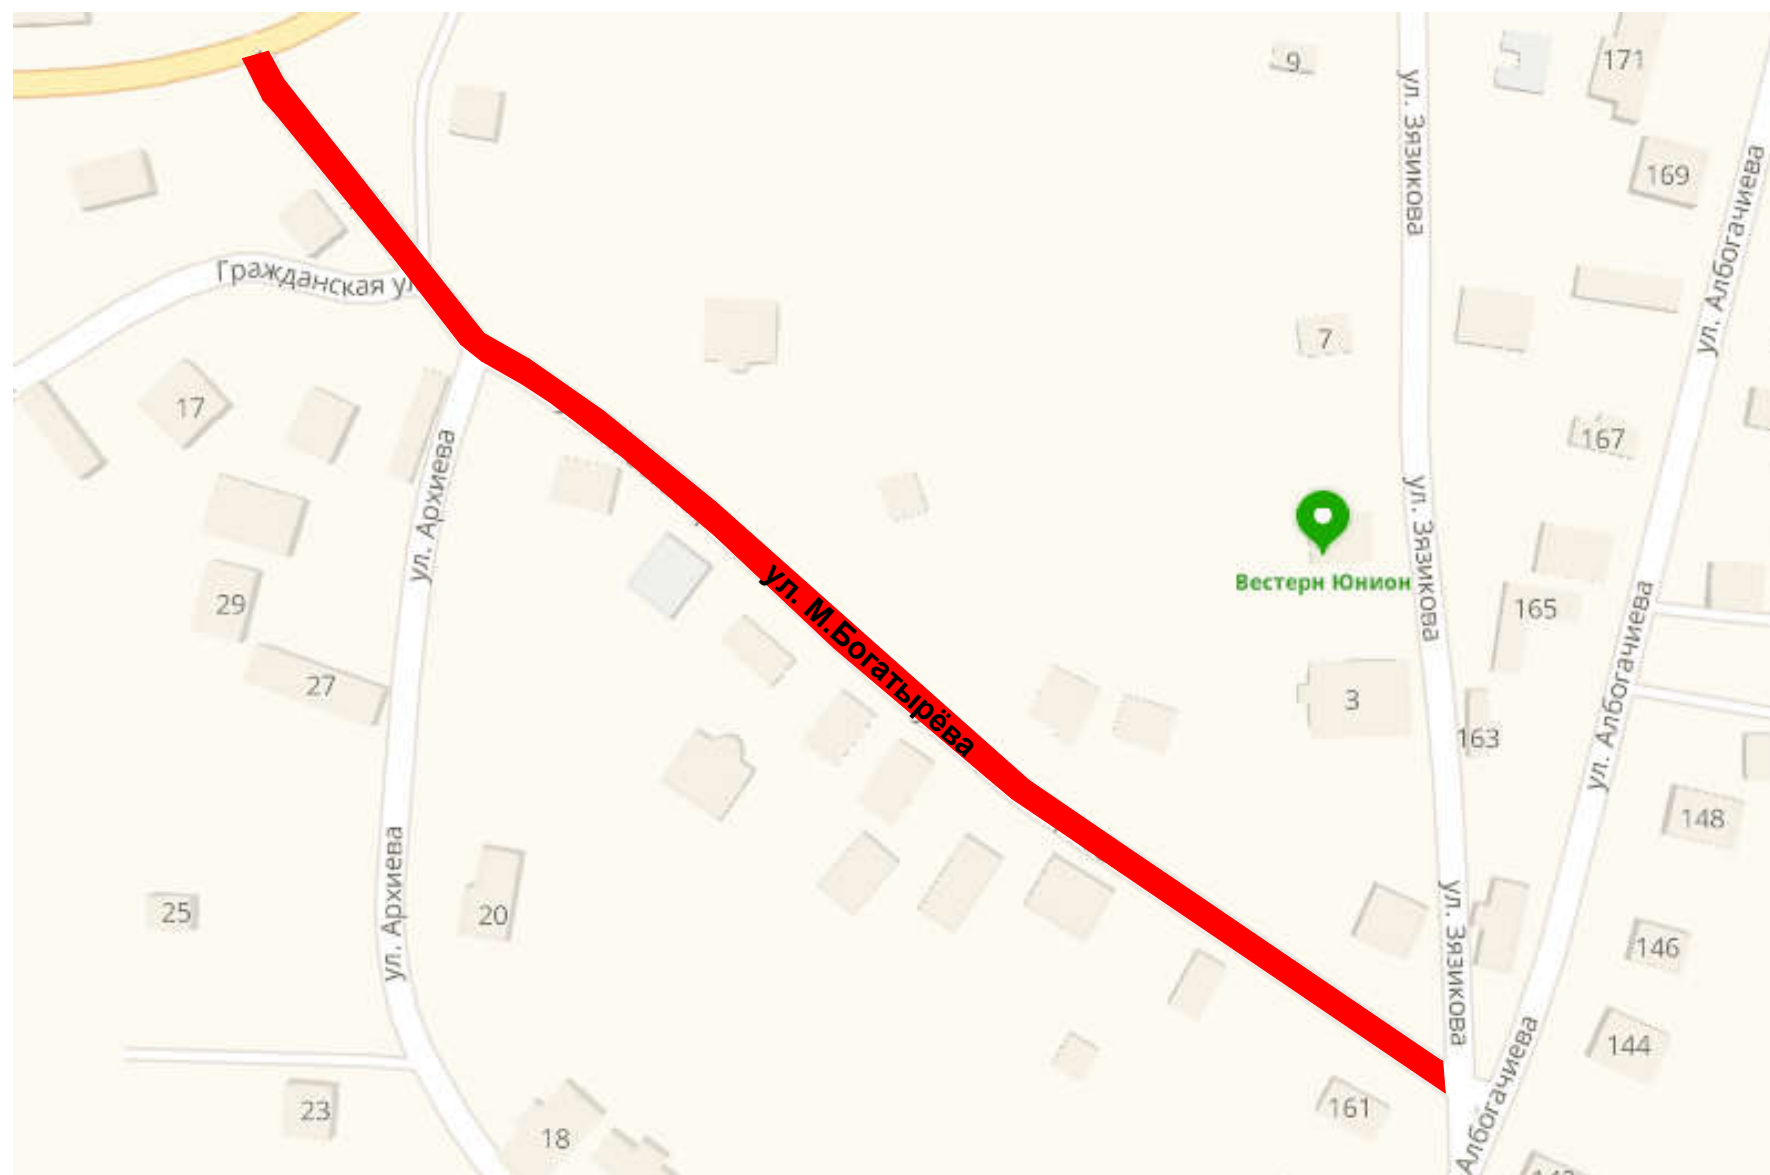


План дороги

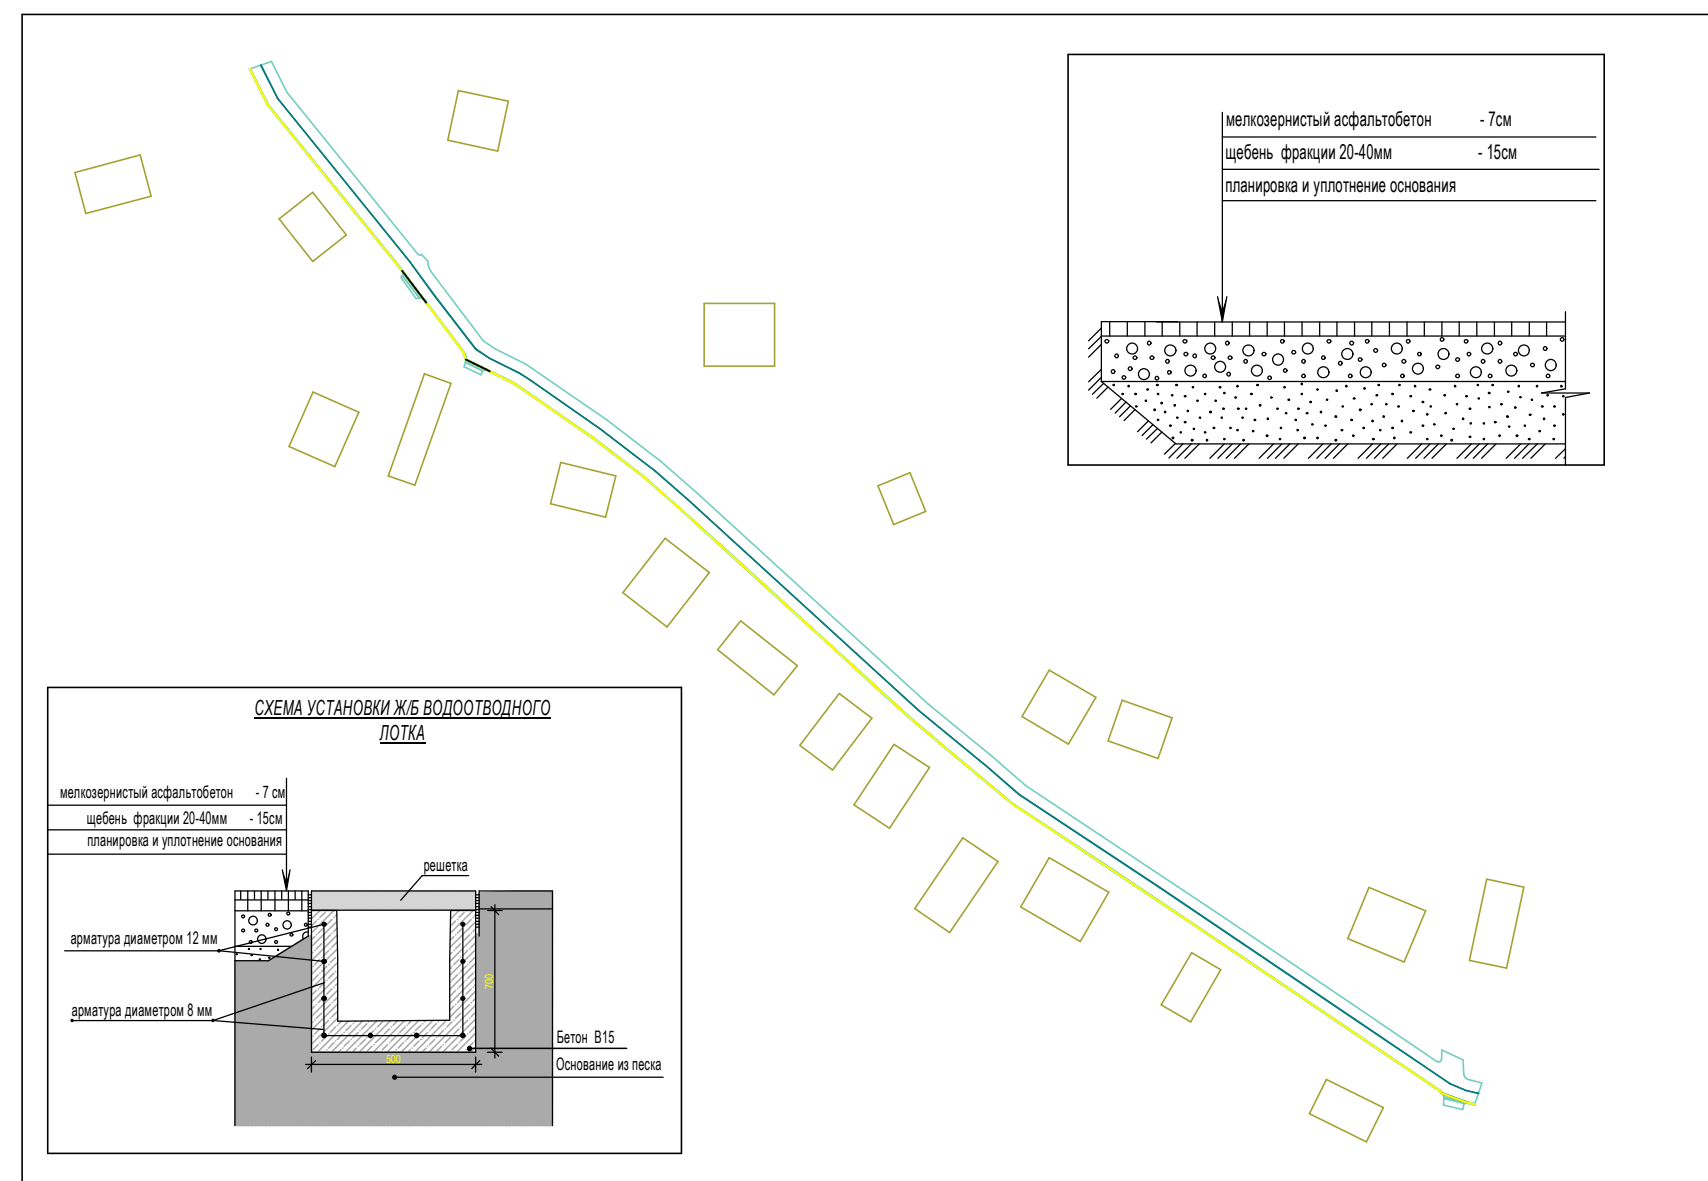


Перспектива 3

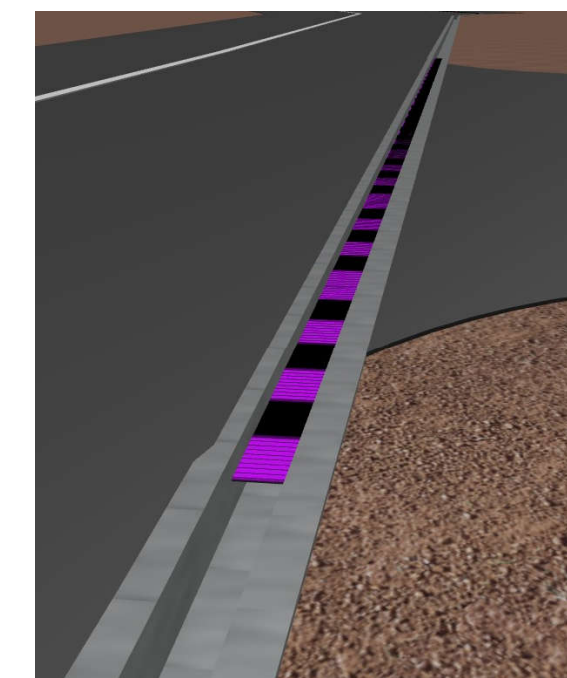

Перспектива 1

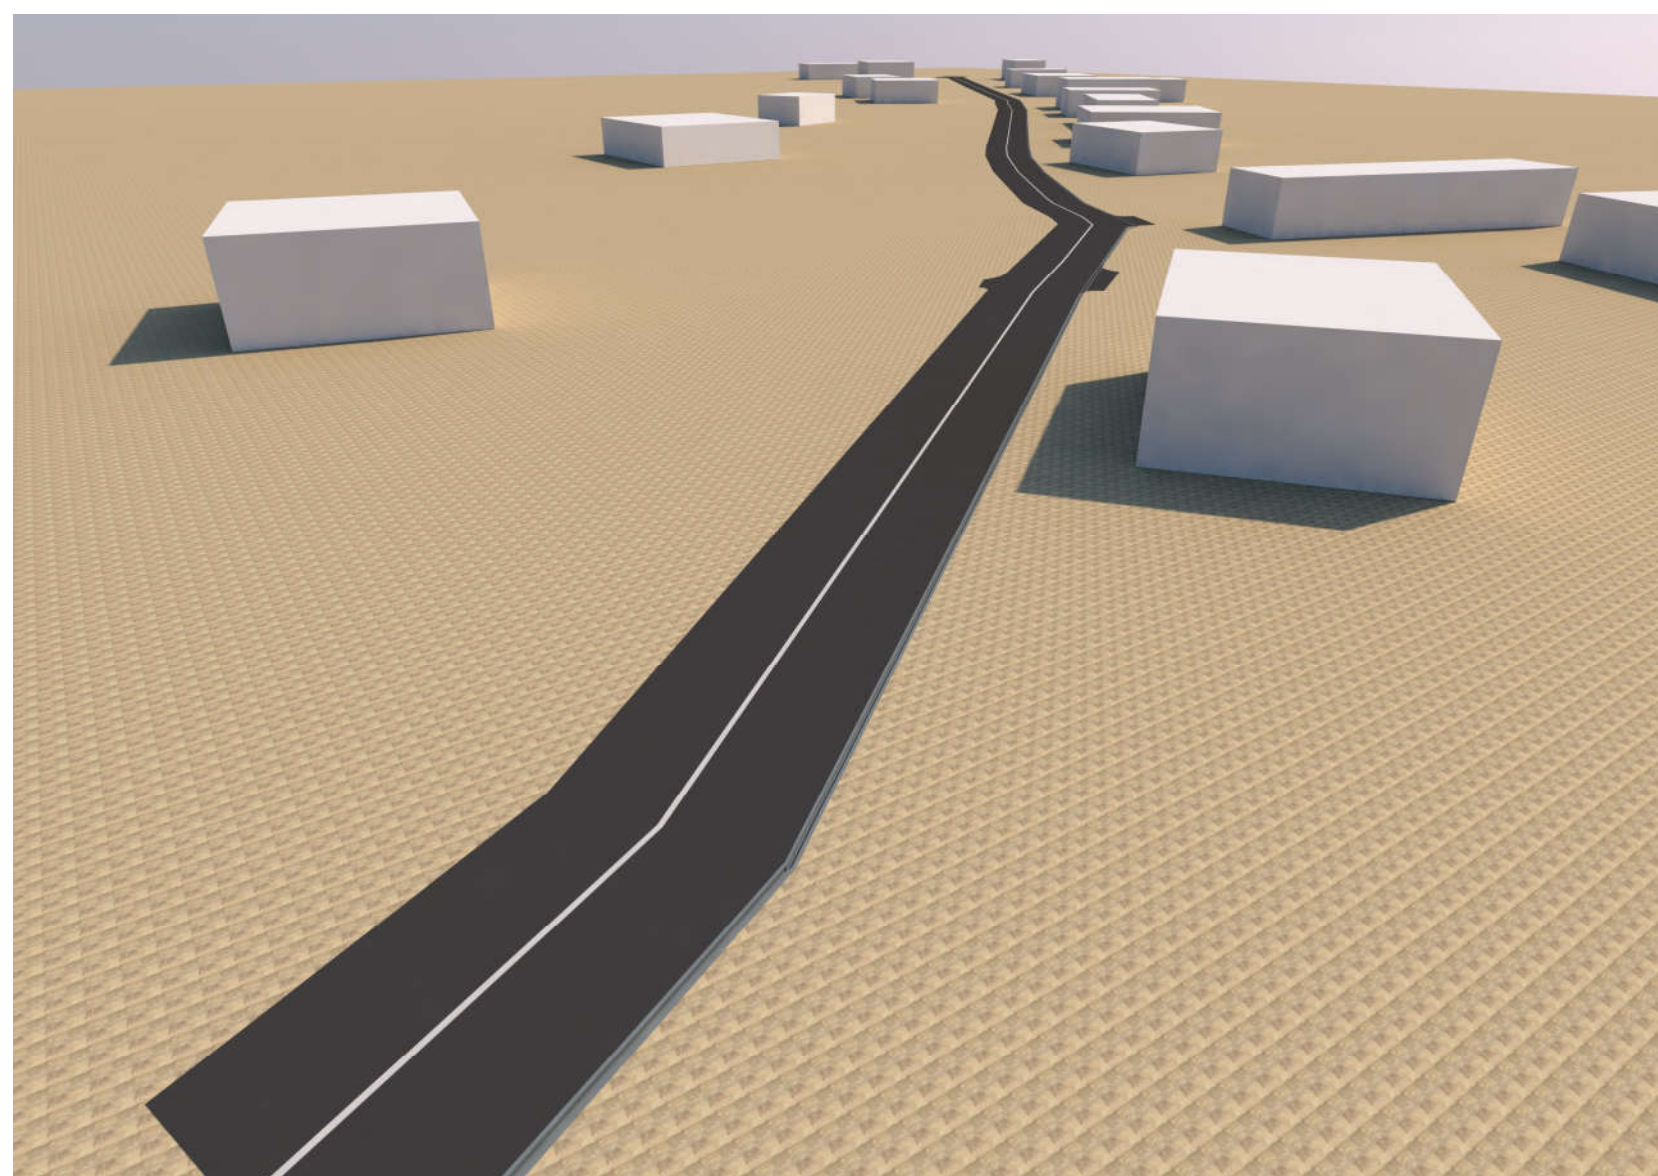

Перспектива 2

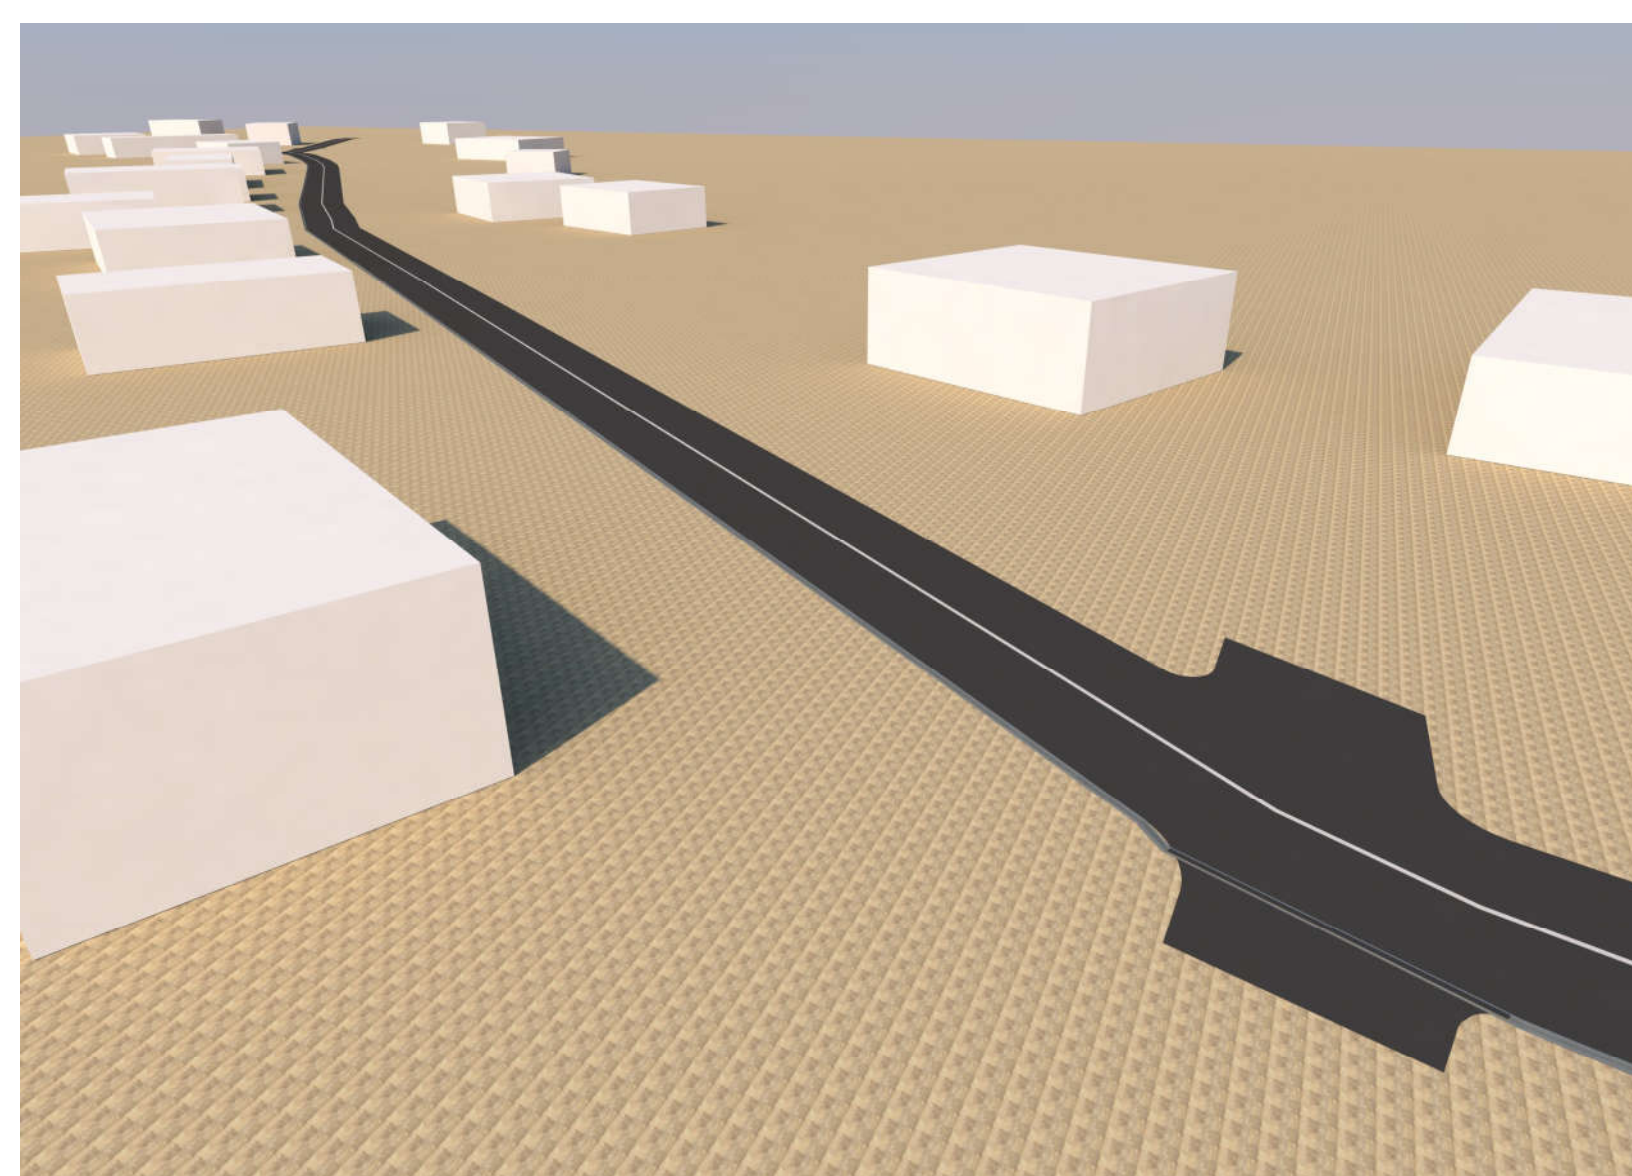

- Планировочное решение проектируемого участка основано на предложениях жителей ул. М.Богатырева в Гамурзиевском административном округе в г. Назрань.
- Площадь данного участка составляет - 1800 м<sup>2</sup>.
- Длина покрываемого асфальтобетоном участка составляет 360 метров, а ширина 5 метров.
- Вдоль дороги предусмотрен железобетонный монолитный ливневый лоток с перекрытием решеткой в местах пересечения улиц.
- На проектируемом участке предусмотрены следующие виды работ: планировка основания с последующим уплотнением; устройство щебеночного основания; устройство слоя покрытия из асфальтобетона.