





МУНИЦИПАЛЬНОЕ ОБРАЗОВАНИЕ "ГОРОДСКОЙ ОКРУГ ГОРОД НАЗРАНЬ"

Строительство сквера в Центральном административном округе по Пр. И.Базоркина в г. Назрань

Ситуационная схема

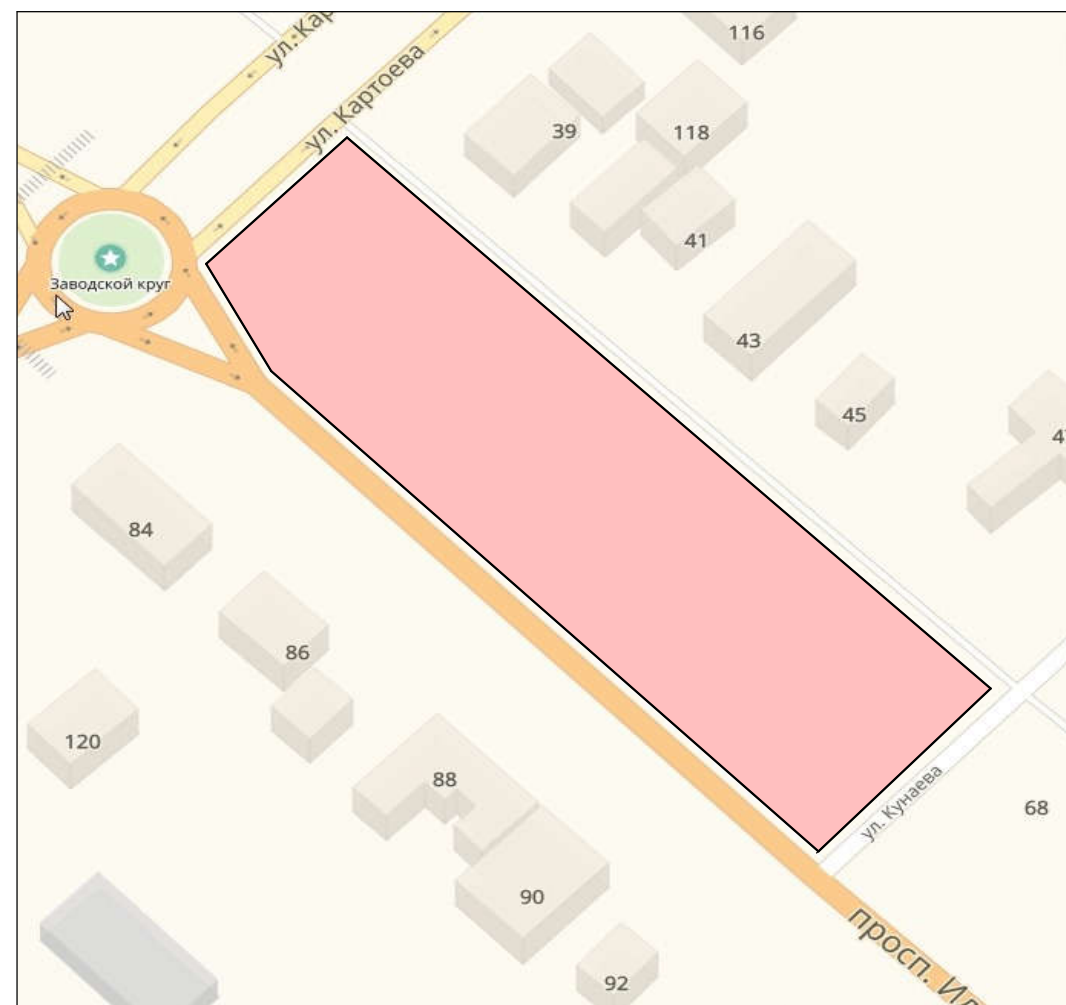

План сквера

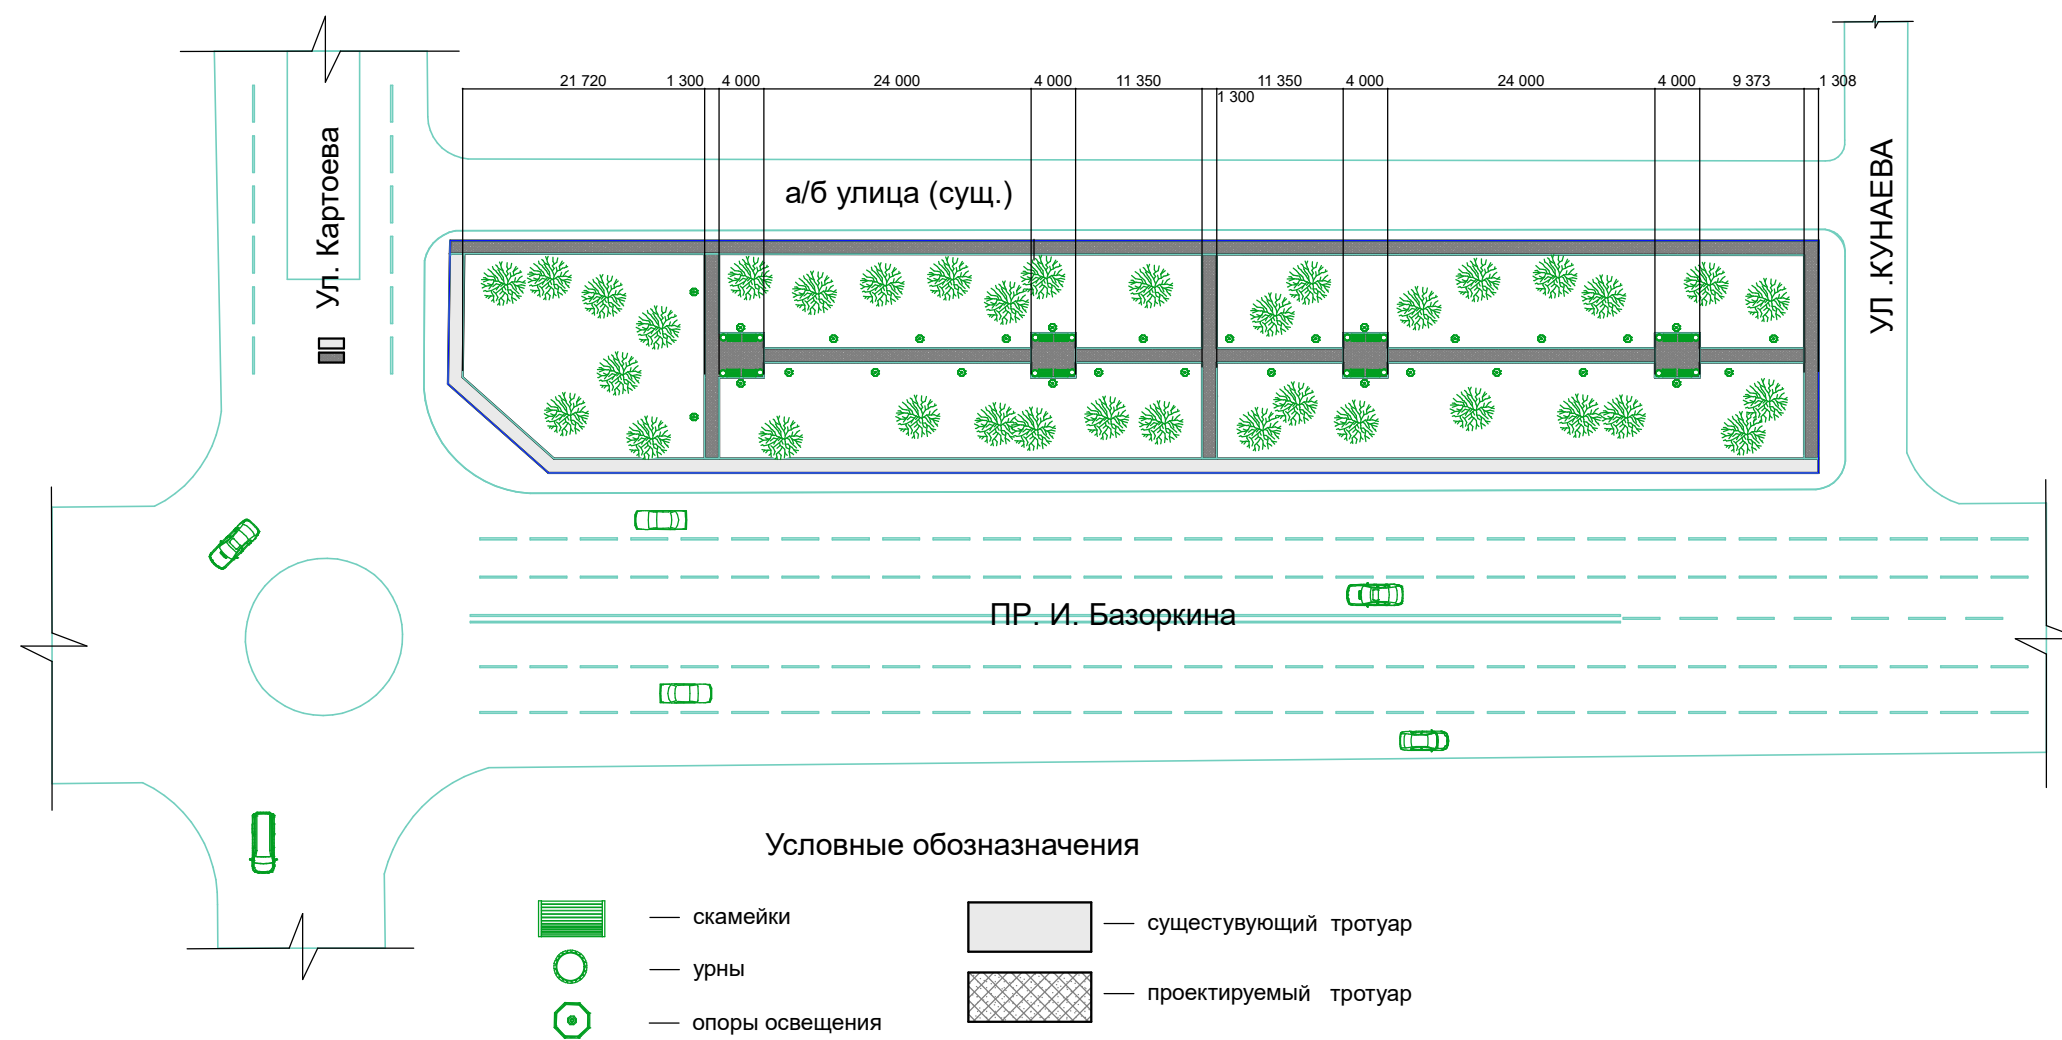

Перспектива 1



Перспектива 2



Перспектива 3



Перспектива 4



- Планировочное решение проектируемого участка основано на предложениях жителей близлежащих улиц.
- Площадь данного участка составляет - 0,252 га.
- Концепция архитектурного проекта «Строительство сквера в Центральном административном округе по Пр. И.Базоркина в г.Назрань» продиктована присутствием на территории деревьев и пространственных участков территории для обустройства под зону отдыха.
- На проектируемом участке предусмотрены следующие виды работ: укладка тротуарной плитки с установкой бордюра; установка парковых скамеек и урн; частичная рубка и обрезка деревьев; наружное освещение всей зоны отдыха.