





МУНИЦИПАЛЬНОЕ ОБРАЗОВАНИЕ "ГОРОДСКОЙ ОКРУГ ГОРОД НАЗРАНЬ"

Строительство сквера в Альтиевском административном округе по ул. Пионерская в г. Назрань


Ситуационная схема

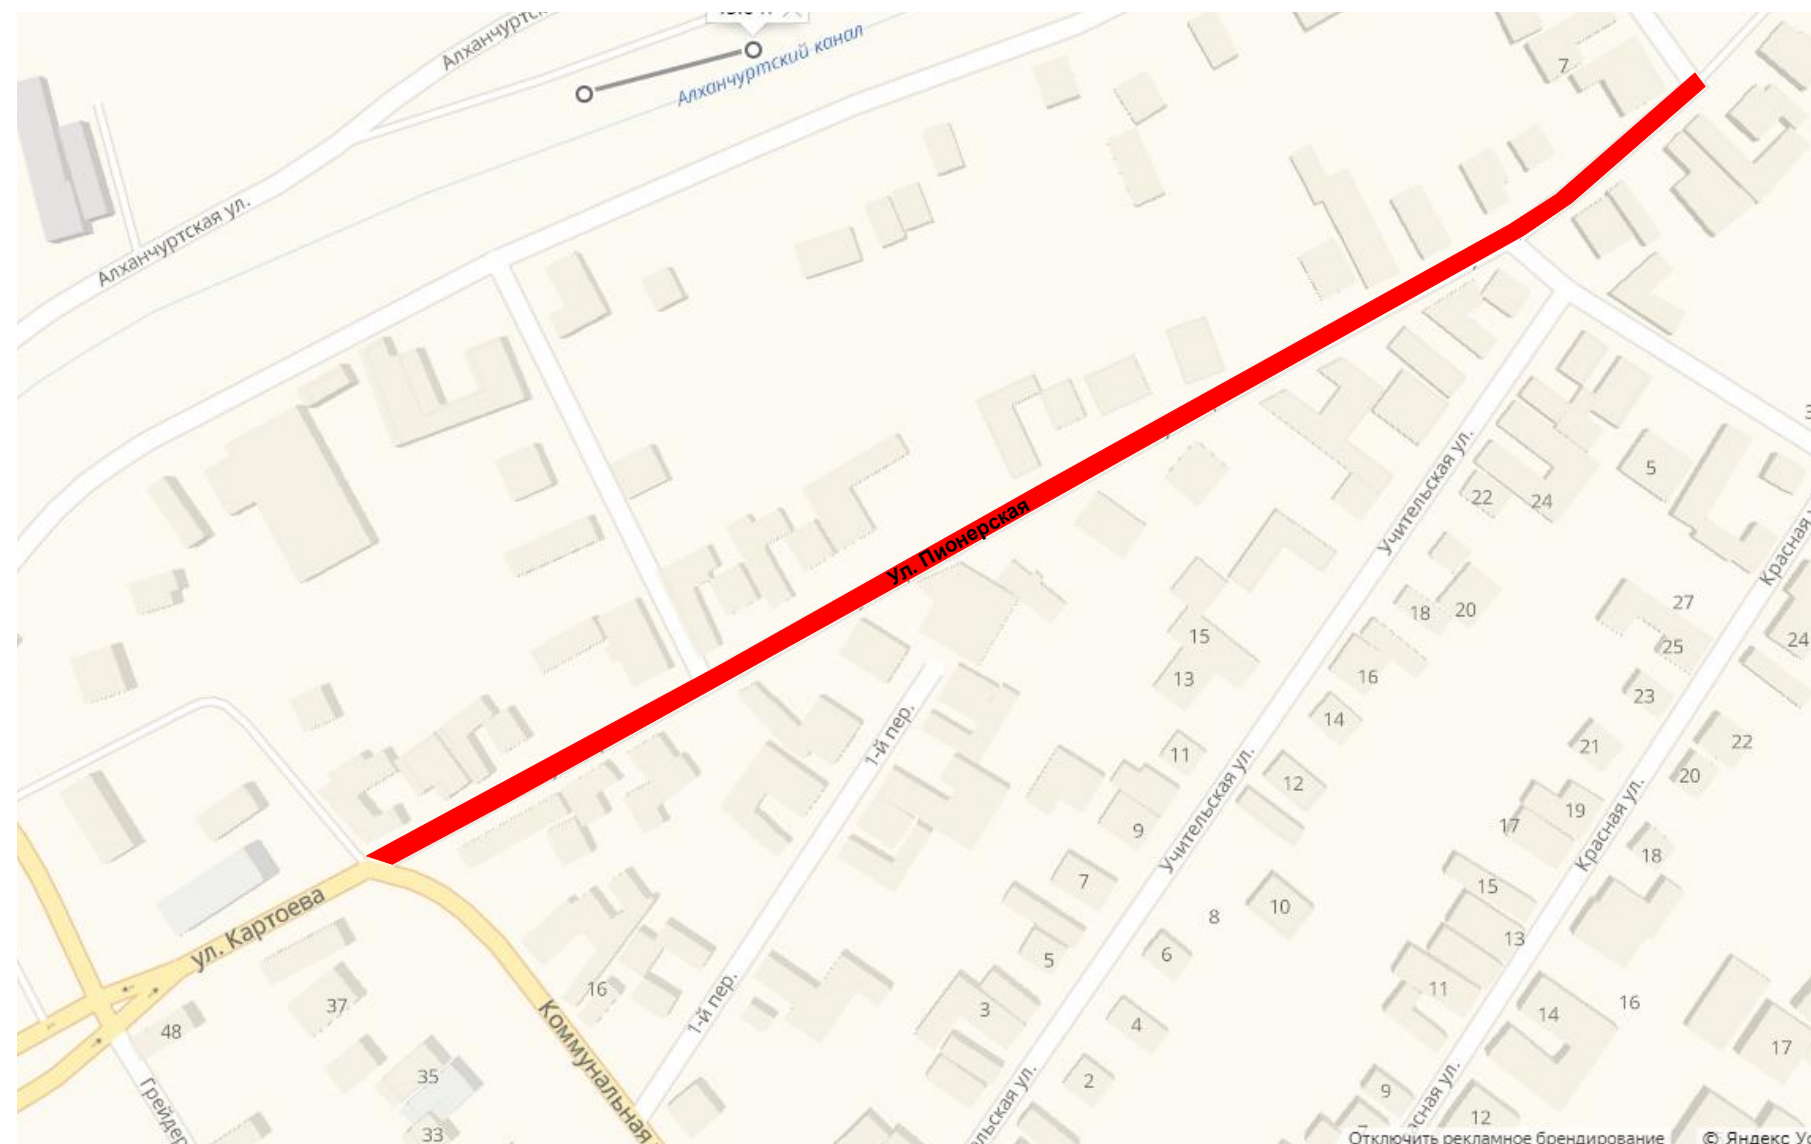


План дороги

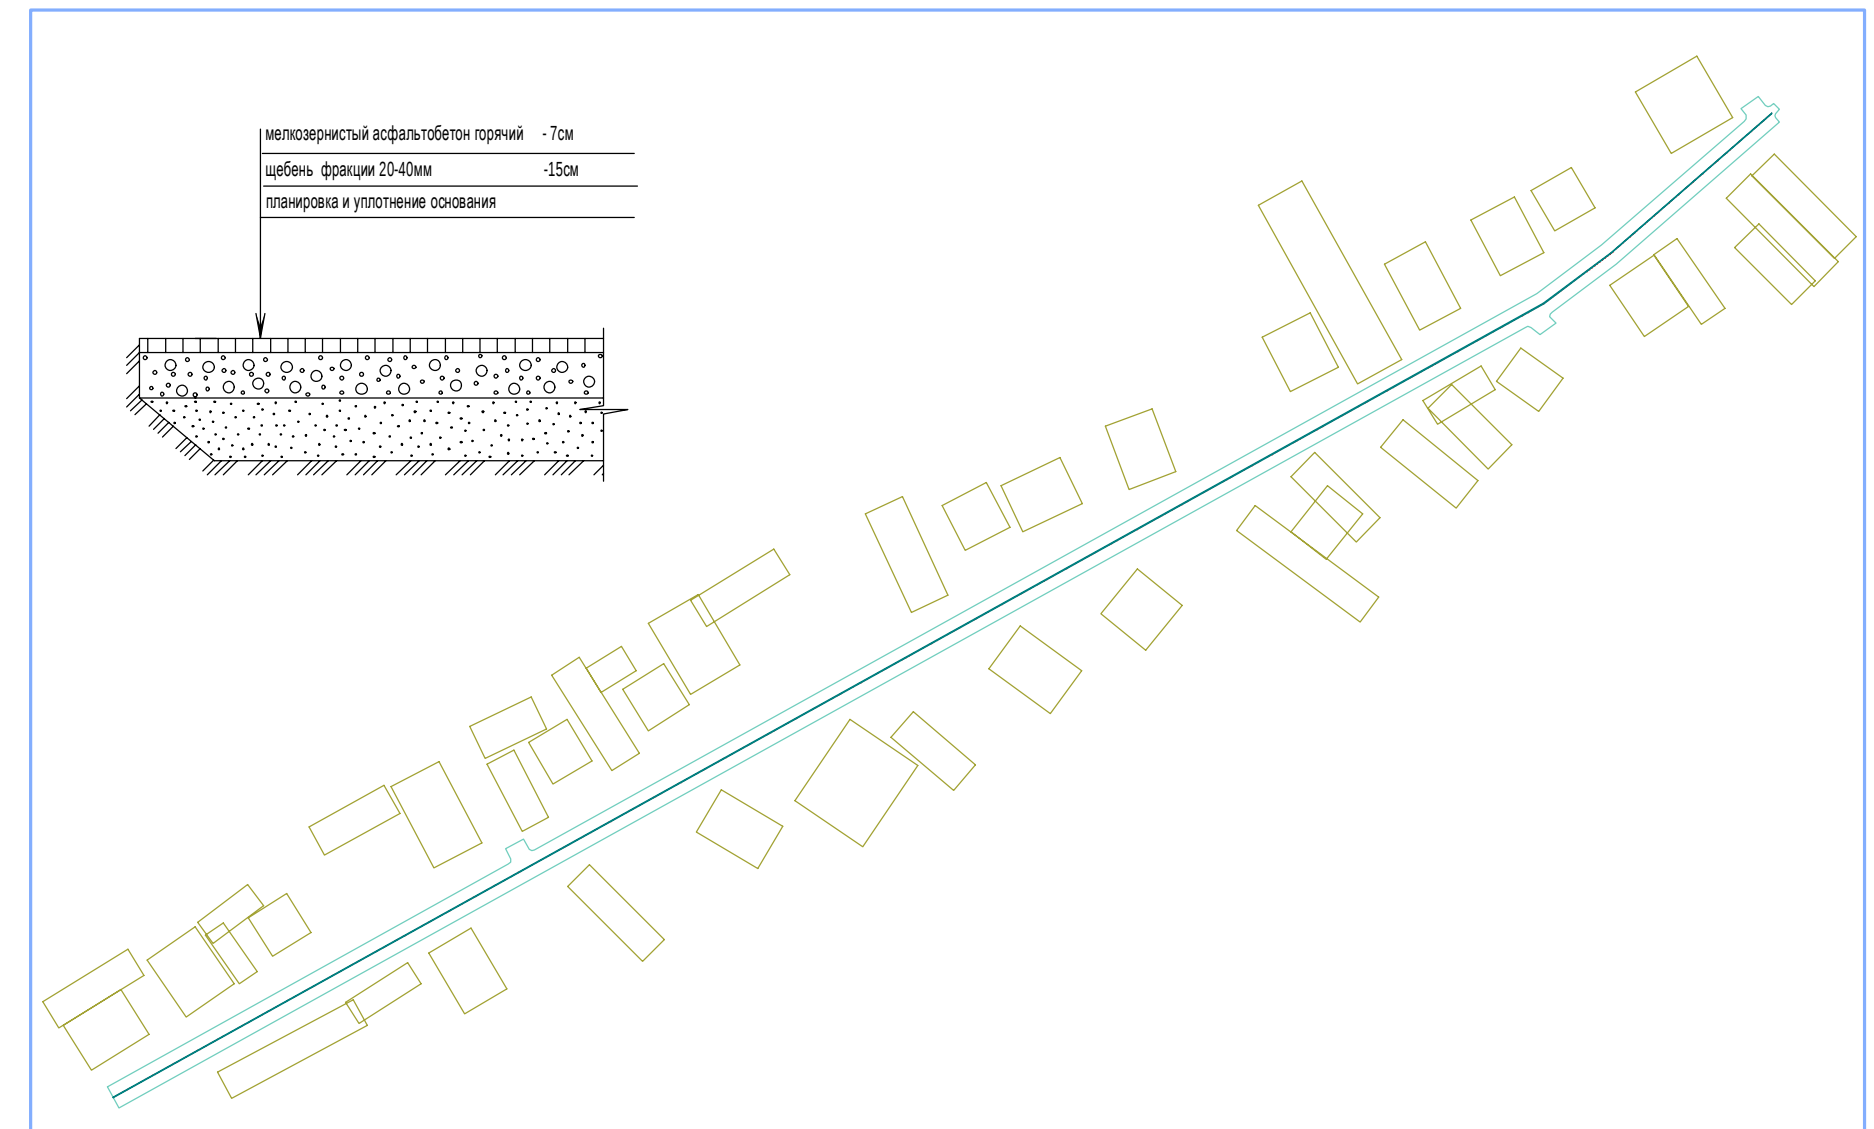

Перспектива 1

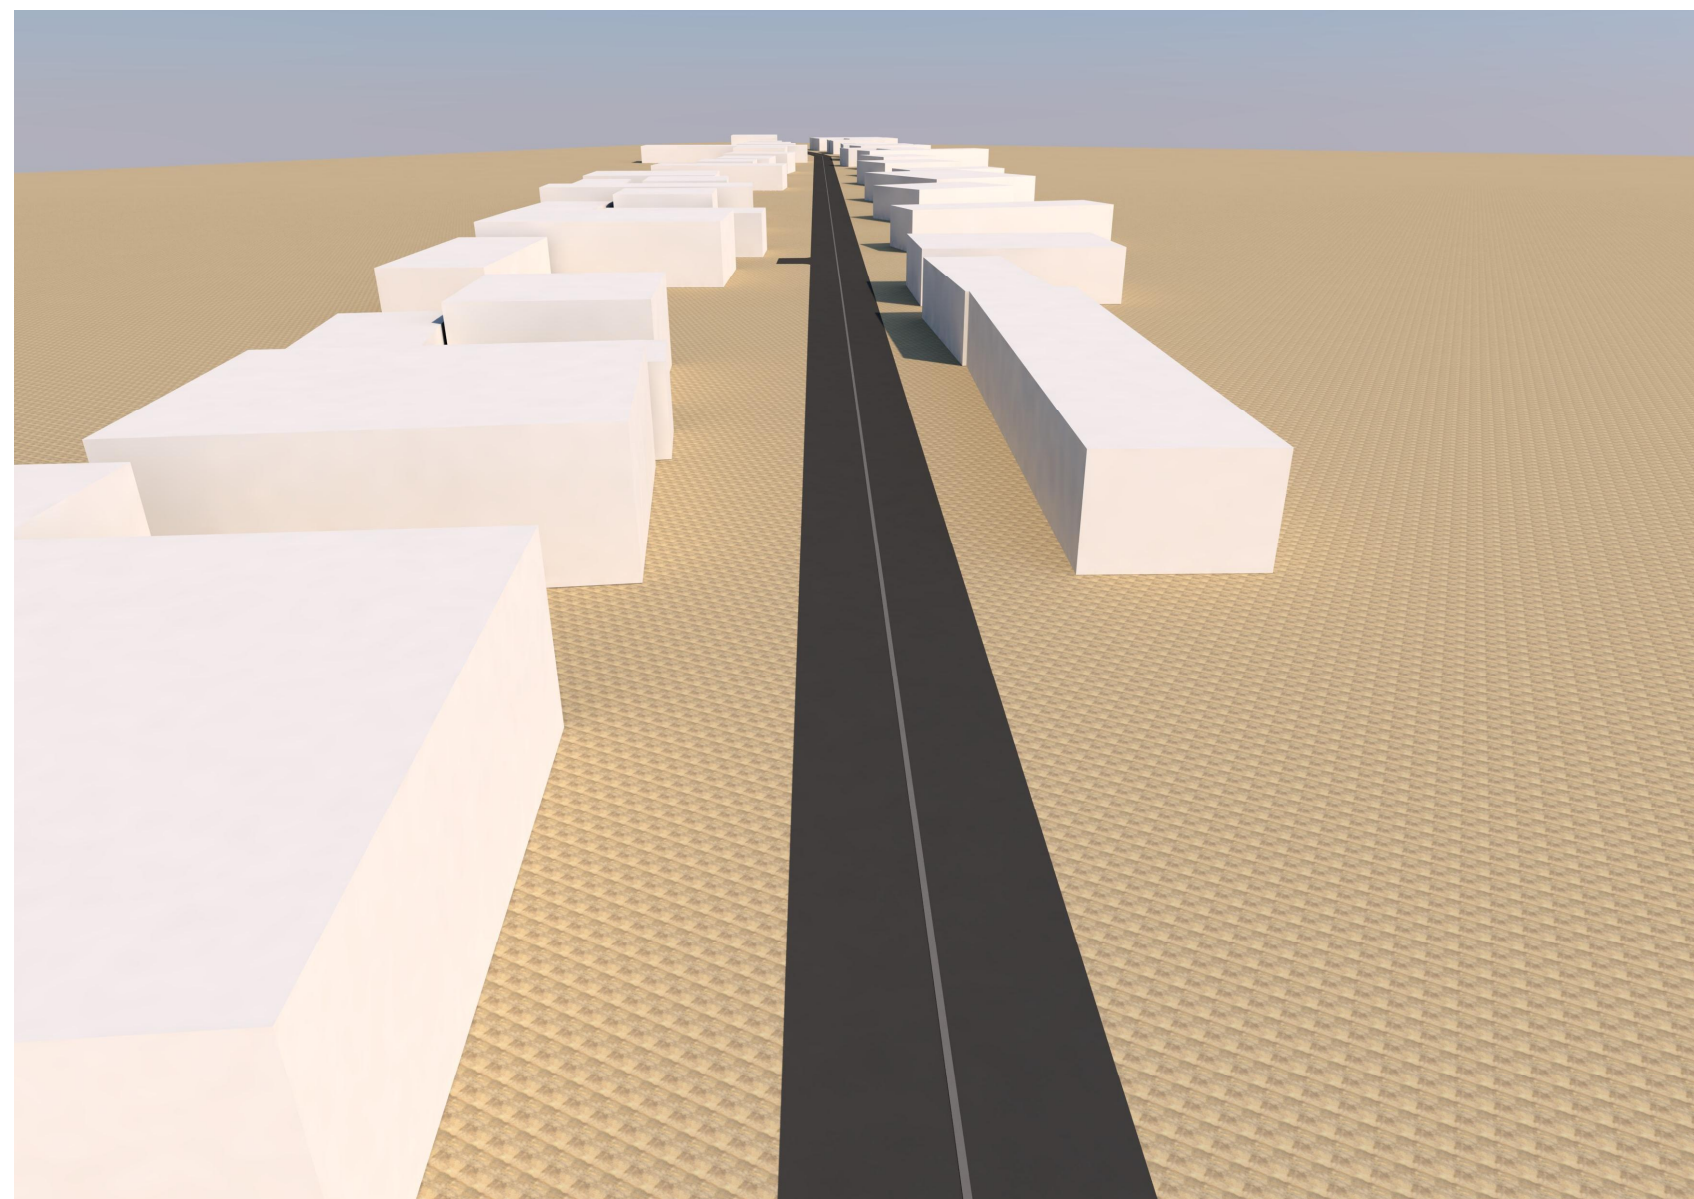

Перспектива 2

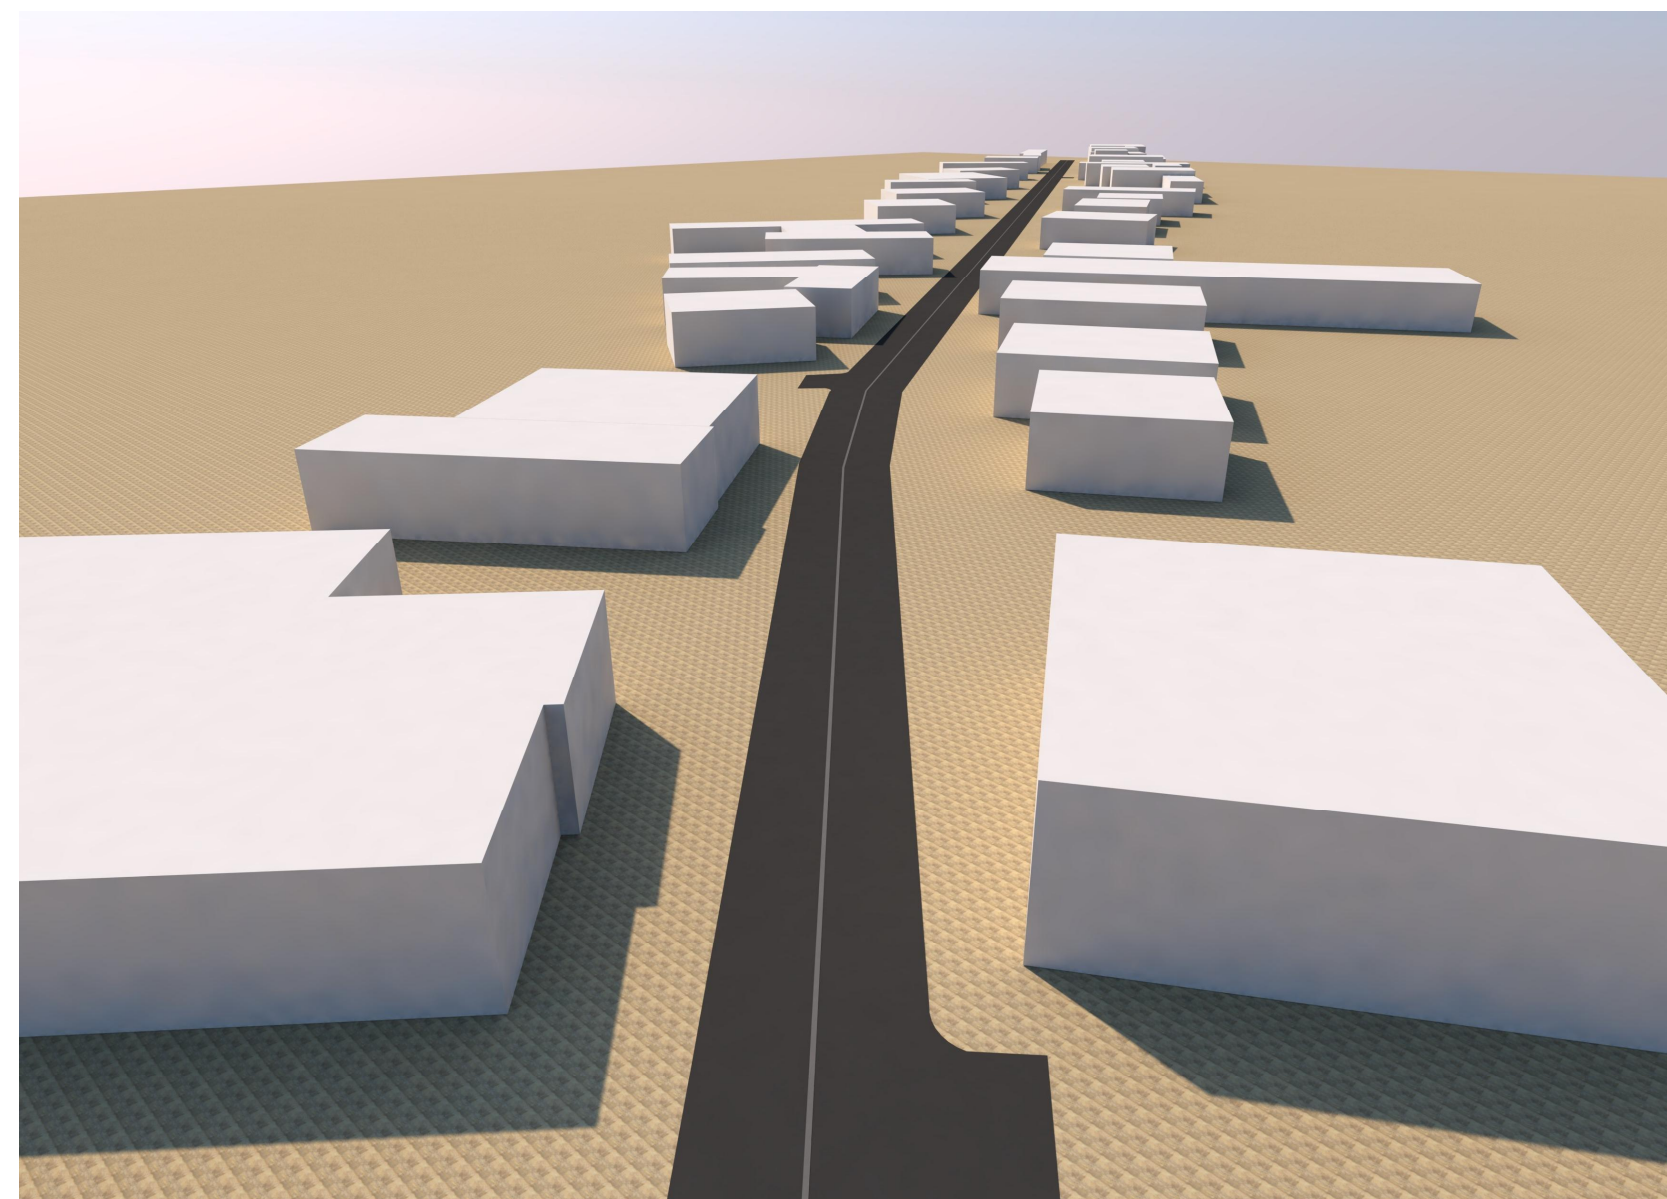

- Планировочное решение проектируемого участка основано на предложениях жителей ул. Пионерская в Альтиевском административном округе г. Назрань.
- Площадь данного участка составляет - 1995 м².
- Длина покрываемого асфальтобетоном участка составляет 399 метров, а ширина 5 метров.
- На проектируемом участке предусмотрены следующие виды работ: планировка основания с последующим уплотнением; устройство щебеночного основания; устройство слоя покрытия из асфальтобетона.