


Дизайн-проект "Дизайн проект Аллея 240-летия"

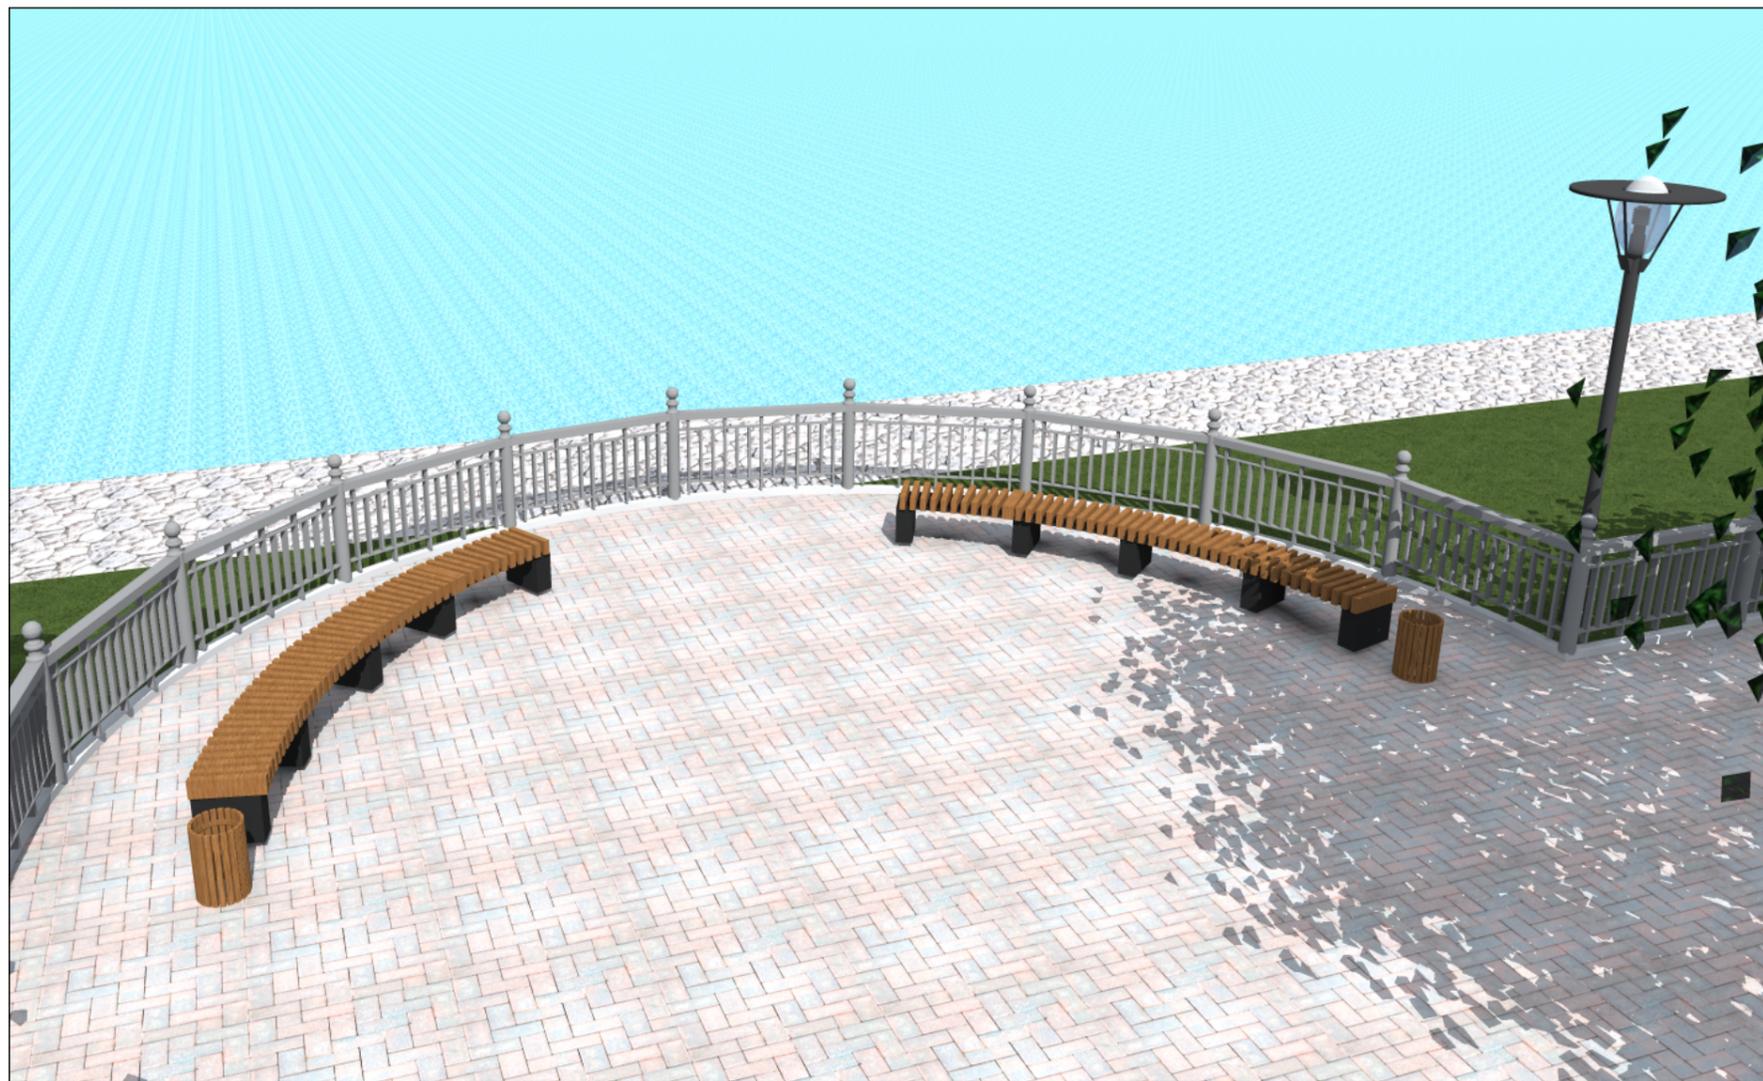

2021 г.

1.1) исходные данные для проектирования

Дизайн проект на объект «Аллея 240-летия Назрани» расположенный по адресу: Республика Ингушетия, г. Назрань, Центральный административный округ, ул. Фабричная.

Данный проект разработан для благоустройства территории объекта «Аллея 240-летия Назрани» в рамках реализации муниципальной программы «Формирование современной городской среды в «Городском округе город Назрань» Республики Ингушетия на 2018-2024 годы».

На момент разработки дизайн проекта на территории объекта отсутствуют существующие объекты капитального строительства, имеется старое покрытие пешеходной дорожки тротуарной плиткой, присутствует частичное озеленение, частичное уличное освещение, ограждение береговой зоны требует очищения от коррозии и окраски поверхности, местами необходима замена, а также имеются участки где необходима установка элементов ограждения.

Данная территория расположена перпендикулярно улице Фабричная и проходит параллельно берегу городского пруда и создает пешеходную связь между улицей Фабричной и улицей Аушева, а также является важной композиционной частью прилегающей территории городского пруда являющейся масштабной садово-парковой зоной и достопримечательностью города, а также важным объектом туристического назначения.

Благоустройство данной территории создаст условия для кратковременного отдыха и проведения досуга жителей и гостей города, также при разработке дизайн-проекта учтены особенности передвижения маломобильных групп населения.

1.2) описание принятых объемно-пространственных и архитектурно-художественных решений, использованных элементов озеленения и малых архитектурных форм

Благоустройство территории объекта «Аллея 240-летия Назрани» выполнено на одном уровне. Предусмотрено благоустройство объекта протяженностью около 570 м.

При проектировании благоустройства объекта «Аллея 240-летия Назрани» разработано проведение следующих работ:

- частичное покрытие пешеходных путей мощением из брусчатки,
- озеленение территории деревьями и кустарниками,
- освещение территории светильниками,

Подпись и дата

Инв. № подл.

									Лист
Изм.	Кол.уч	Лист	№ док.	Подп.	Дата				2

- установка скамеек,
- установка урн для сбора ТБО,
- установка качелей,
- восстановление элементов ограждения
- монтаж элементов ограждения

Водоотвод обеспечивается посредством вертикальной планировки в сторону зеленых насаждений и треугольного водоотводного лотка улицы Фабричная. На территории отсутствует значительная нагрузка от загрязняющих веществ (от промышленных зон, районов многоэтажной жилой застройки с интенсивным движением автотранспорта и пешеходов, крупных транспортных магистралей и торговых центров).

1.2) Технико-экономические показатели проектируемой территории

Таблица 1.


№ п.п	Показатели	Ед. изм.	Значения
1	Площадь участка	м ²	7417
2	Площадь мощения	м ²	2654
3	Площадь озеленения	м ²	4817
4	Монтаж бордюрных камней и поребриков	п. м.	565
5	Посадка деревьев	шт.	39
6	Установка скамеек	шт.	12
7	Установка урн хранения ТБО	шт.	12
8	Устройство уличного освещения (светильники)	шт.	55
9	Реконструкция ограждения	п. м.	603

Подпись и дата

Инв. № подл.

										Лист
Изм.	Кол.уч	Лист	№ док.	Подп.	Дата					3


Фотофиксация существующей ситуации

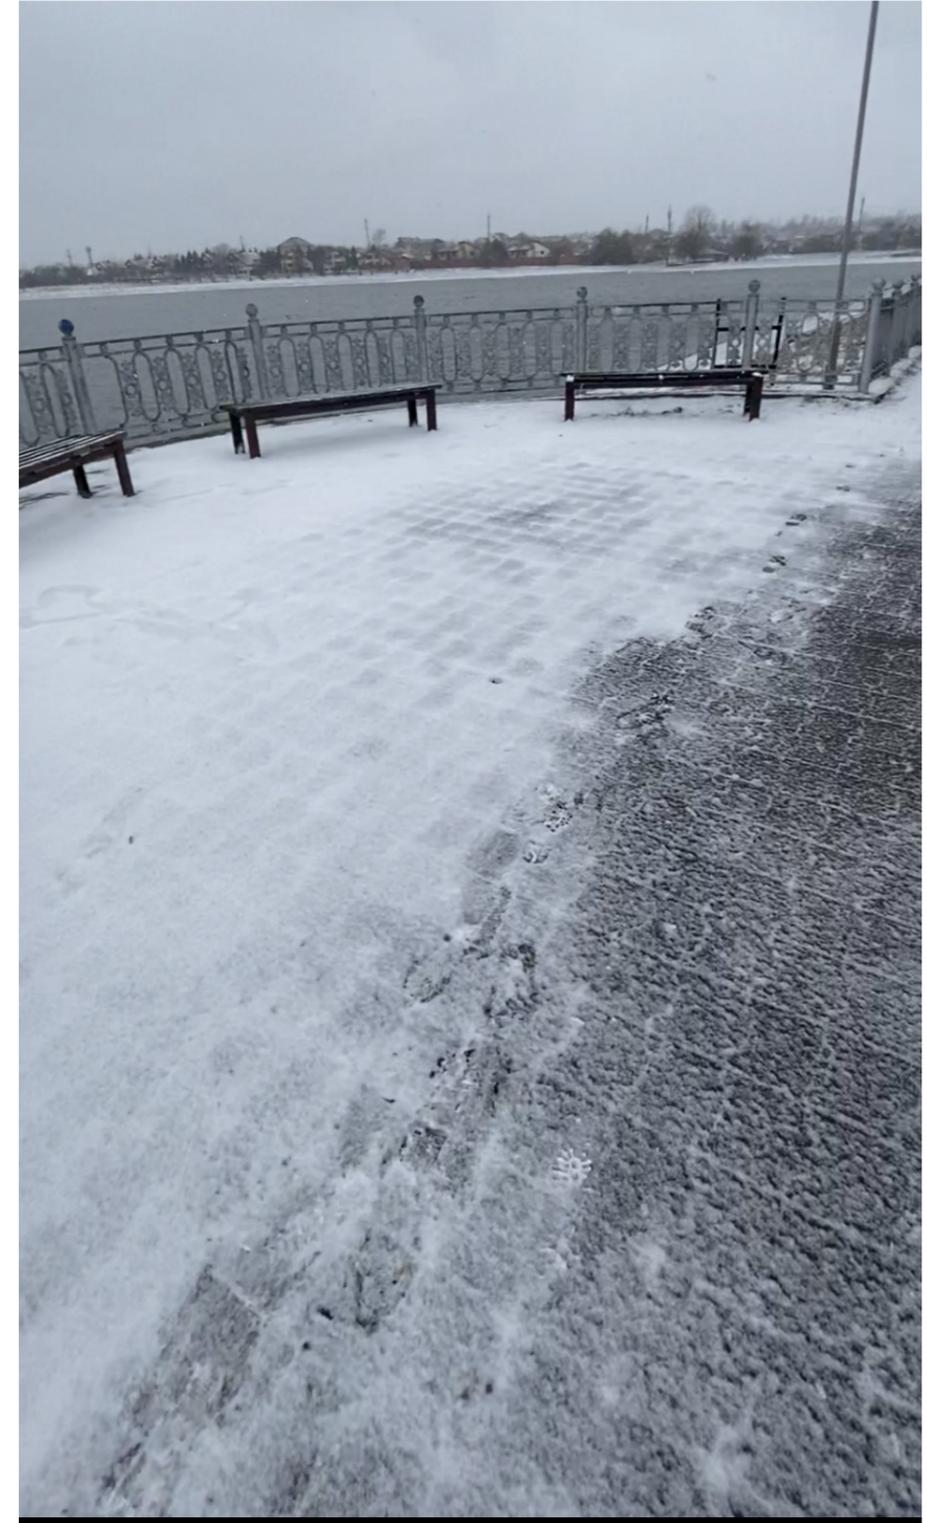

Изм.	Кол.уч.	Лист	№Док.	Подп.	Дата				
						Республика Ингушетия, г. Назрань, Центральный Административный округ, ул. Фабричная			
						Дизайн проект "Аллея 240-летия Назрани"	Стадия ДП	Лист	Листов
						Фотофиксация существующей ситуации			

План благоустройства территории

Территория пруда

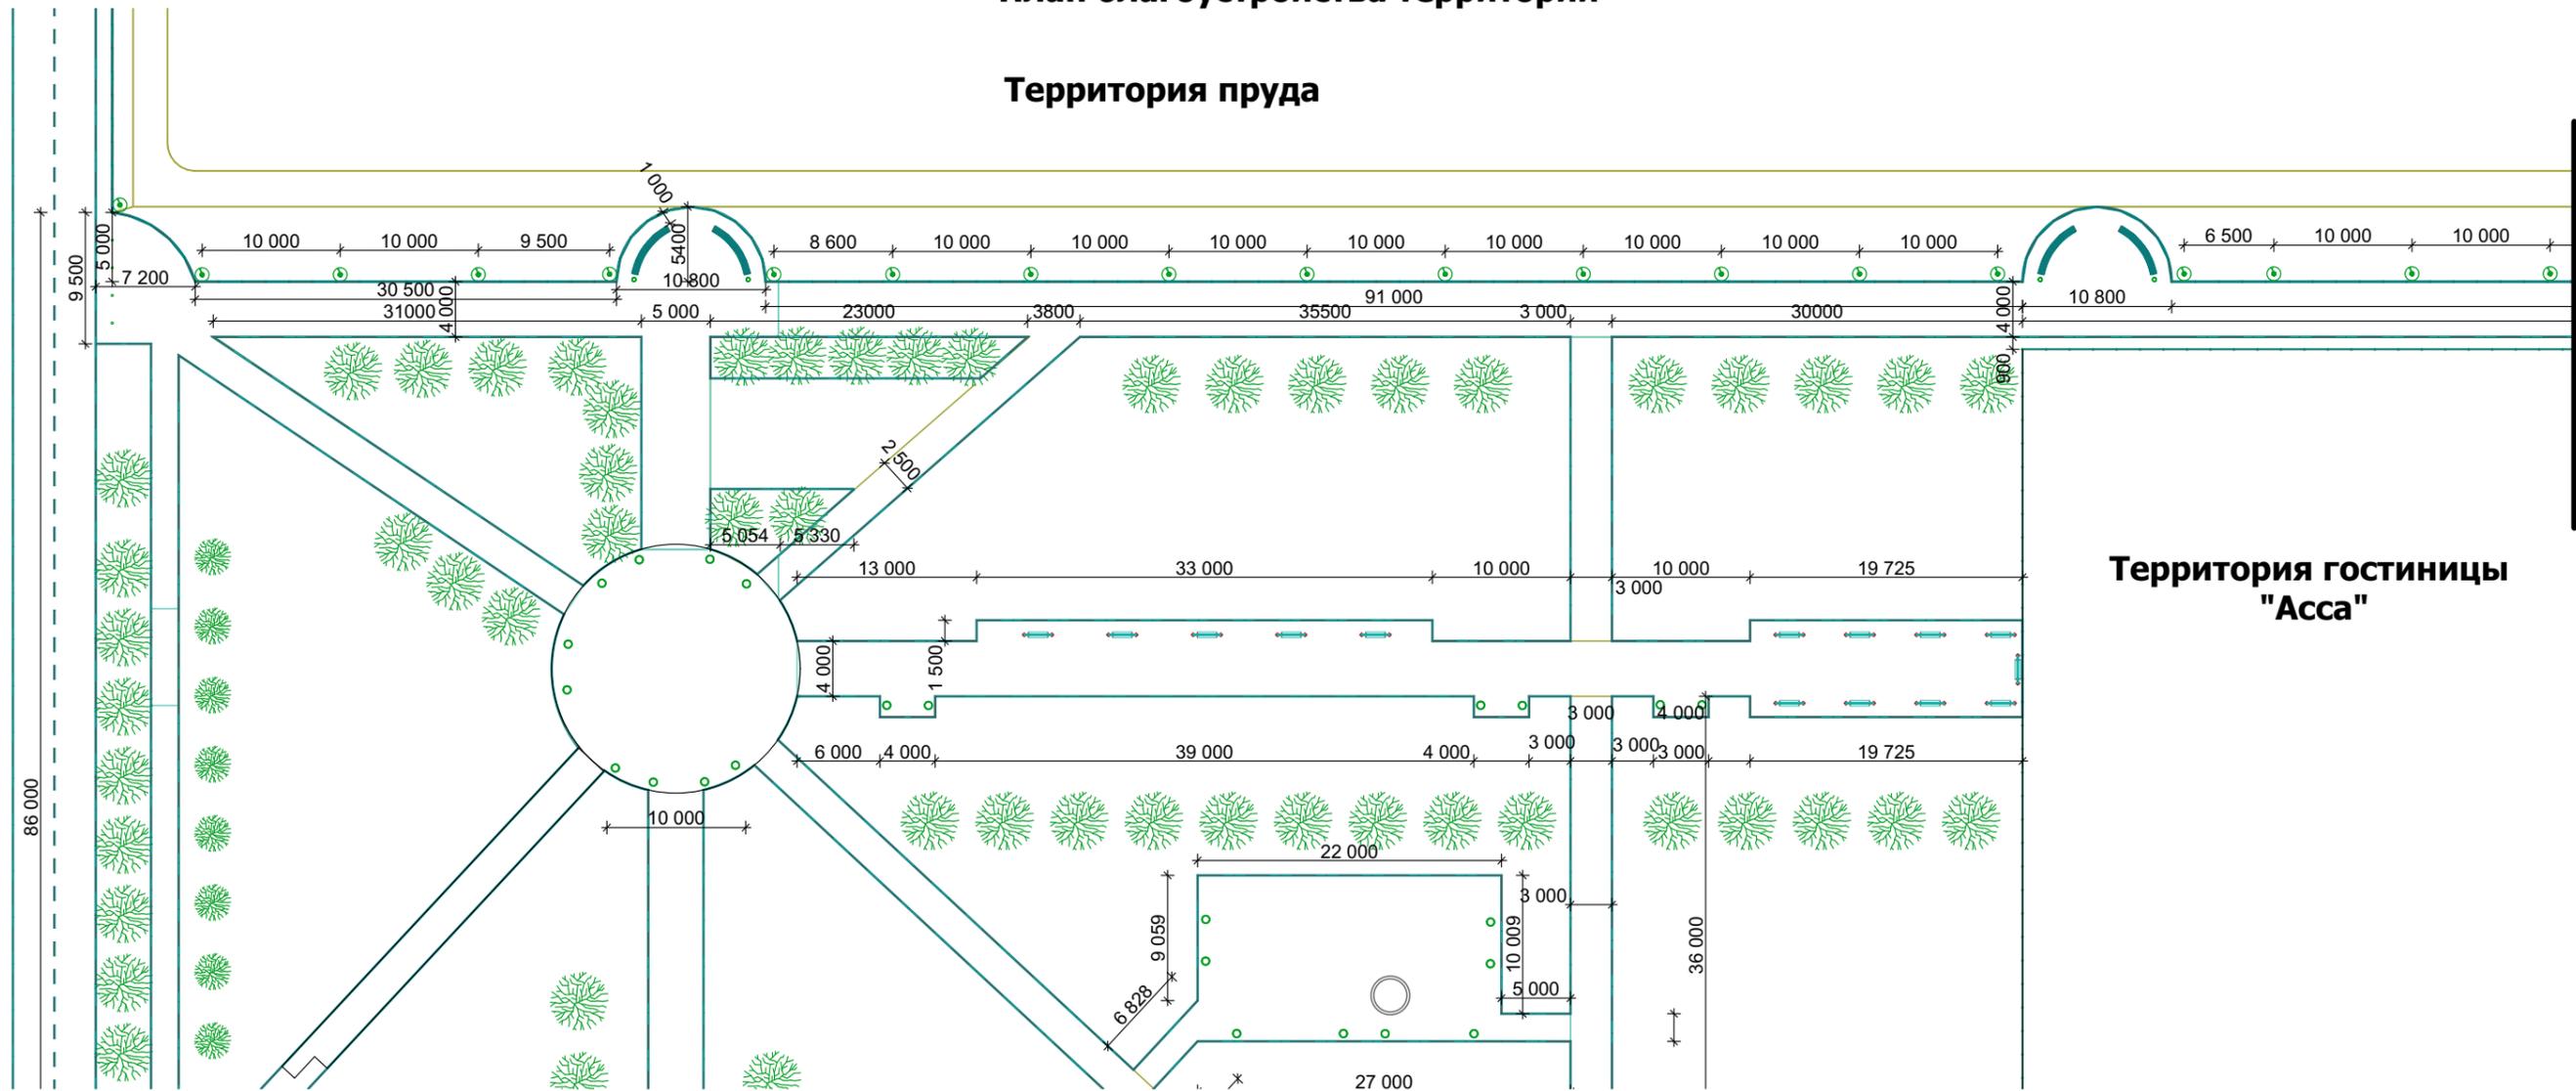

Территория гостиницы "Асса"

Линия совмещения с листом 2

Ведомость покрытий

Поз	Наименование породы или вида насаждения	Площадь покр, м ²	Тип	Примечания
■	Брусчатка	2654		

Ведомость элементов озеленения

Поз	Наименование породы или вида насаждения	Возраст лет	Кол-во	Примечания
🌳	Клён	6-8	39	
▨	Газон обыкновенный	-	4817	


Ведомость малых архитектурных форм

Поз	Обозначение	Наименование	Кол-во	Примечания
	⤴	Скамейка С-7	12	
	●	Урна хранения ТБО	12	
	⦿	Светильник	55	

Пешеходные дорожки



Узел примыкания тротуаров к проездам

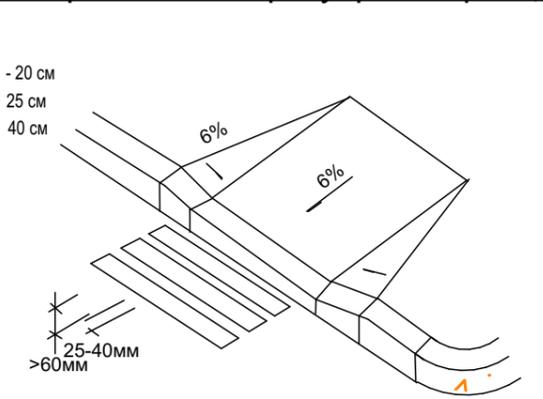


Республика Ингушетия, г. Назрань, Центральный Административный округ, ул. Фабричная					
Изм.	Кол.ч.	Лист	№Док.	Подп.	Дата
Дизайн проект "Аллея 240-летия Назрани"				Стадия	Лист
				ДП	
План благоустройства 1 лист				Листов	

План благоустройства территории

Территория пруда

Линия совмещения с листом 1

Линия совмещения с листом 3

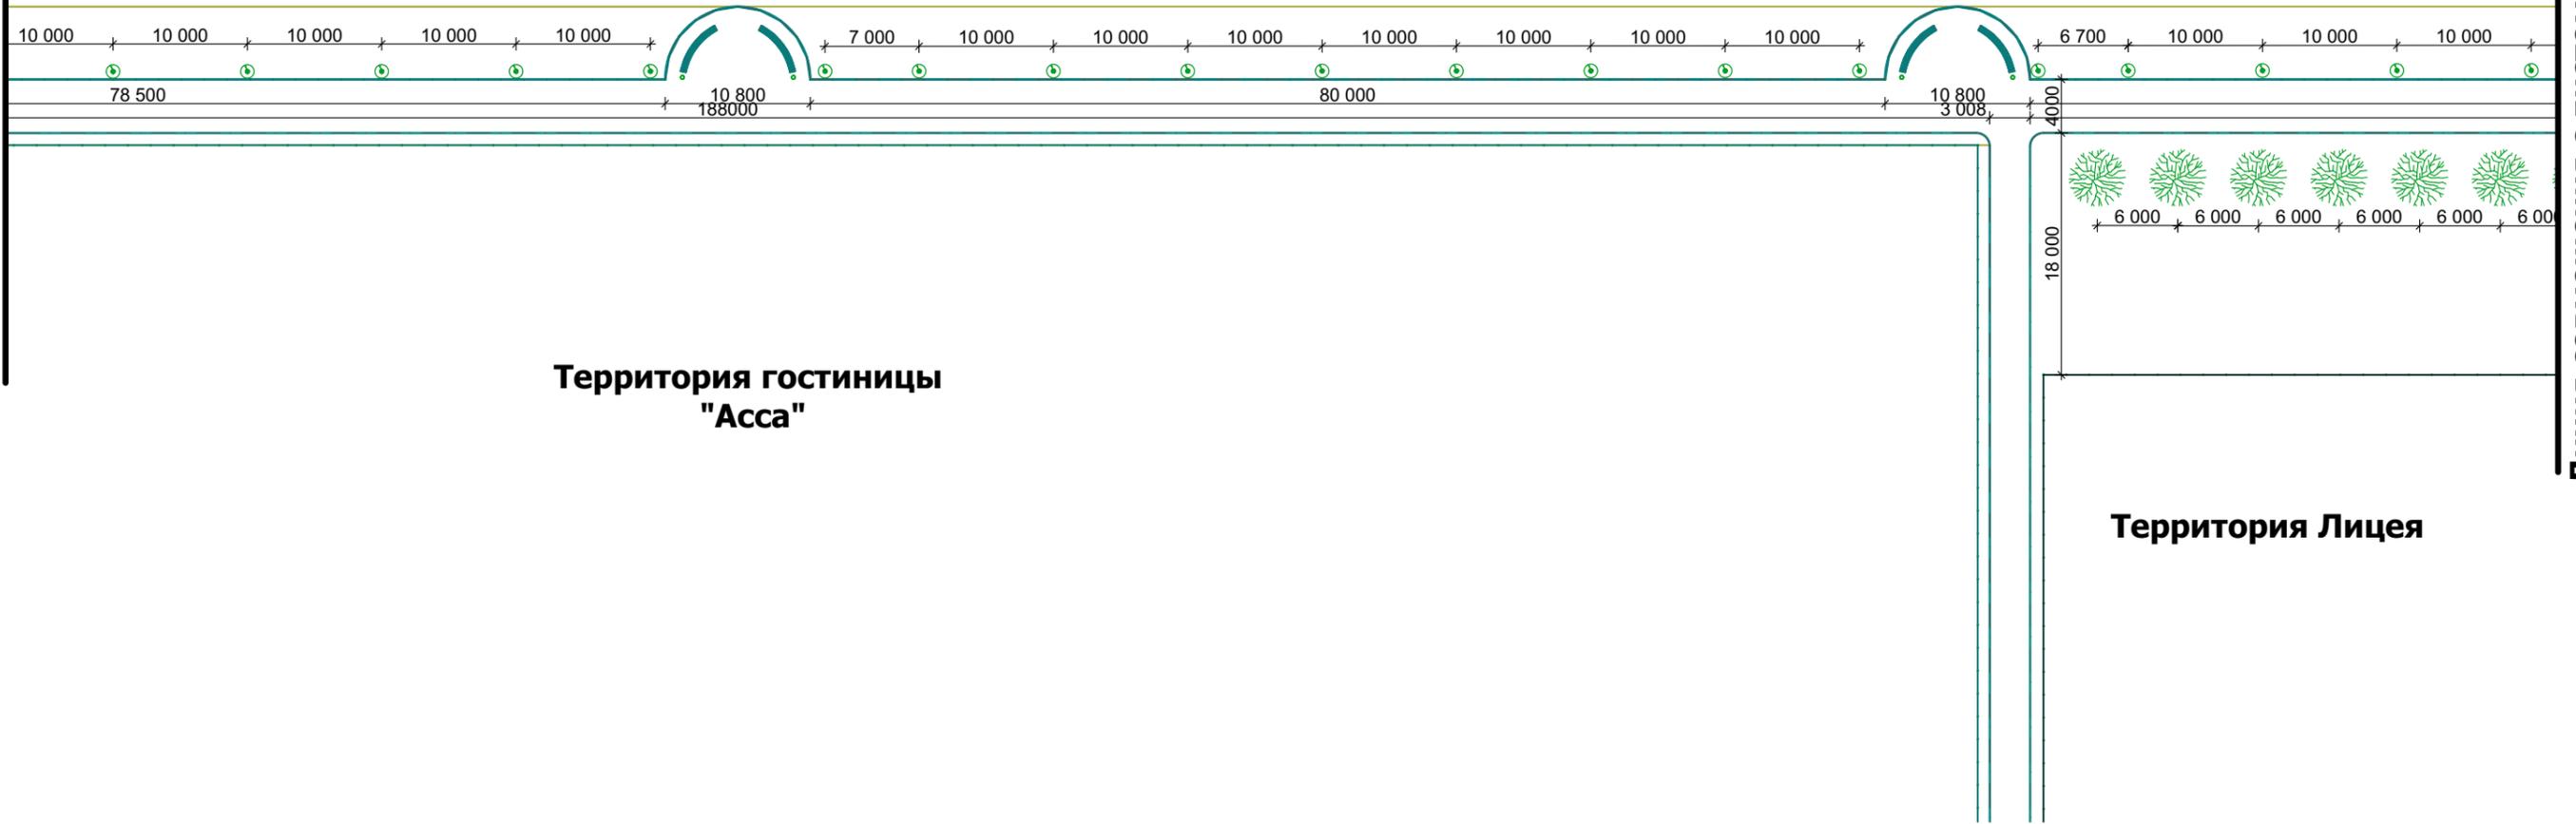

Территория гостиницы
"Асса"

Территория Лицея

Ведомость покрытий

Поз	Наименование породы или вида насаждения	Площадь покр, м ²	Тип	Примечания
■	Брусчатка	2654		


Ведомость элементов озеленения

Поз	Наименование породы или вида насаждения	Возраст лет	Кол-во	Примечания
🌳	Клён	6-8	39	
🌿	Газон обыкновенный	-	4817	


Ведомость малых архитектурных форм

Поз	Обозначение	Наименование	Кол-во	Примечания
	⤴	Скамейка С-7	12	
	●	Урна хранения ТБО	12	
	⊙	Светильник	55	

Пешеходные дорожки

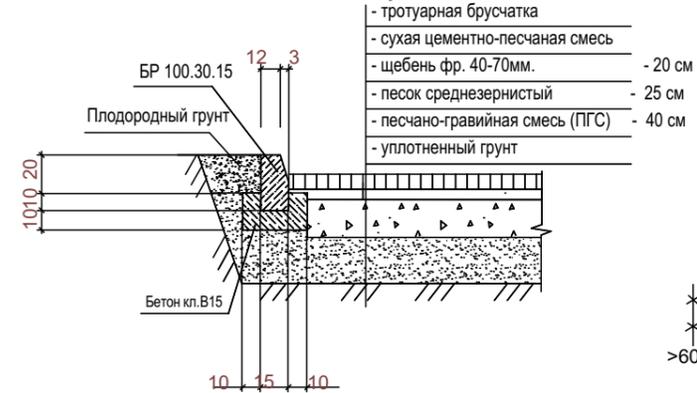


Узел примыкания тротуаров к проездам

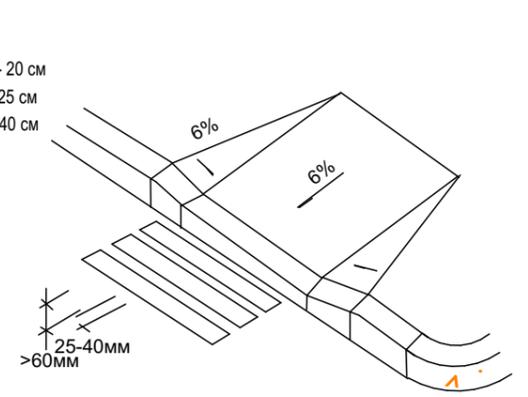

Республика Ингушетия, г. Назрань, Центральный Административный округ, ул. Фабричная							
Изм.	Кол.ч.	Лист	№Док.	Подп.	Дата		
Дизайн проект "Аллея 240-летия Назрани"					Стадия	Лист	Листов
					ДП		
План благоустройства 2 лист							

План благоустройства территории

Территория пруда

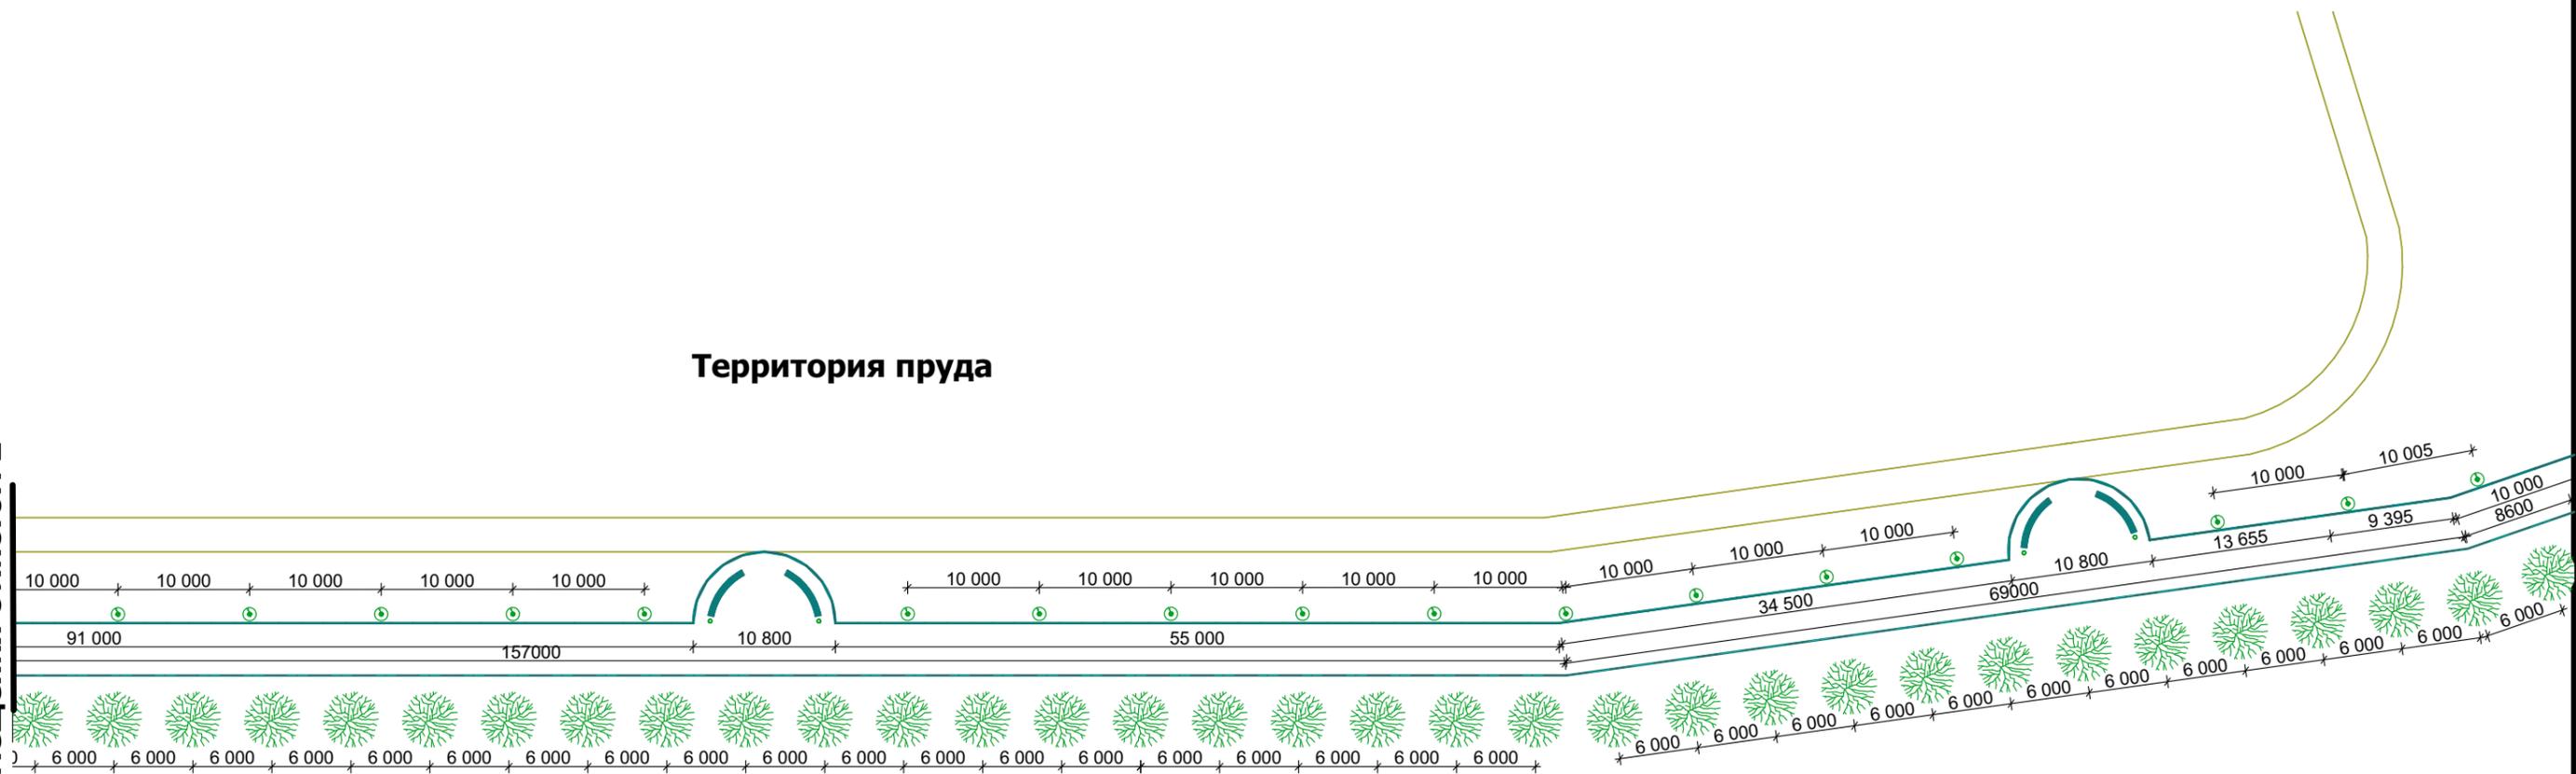

Линия совмещения с листом 2

Территория Лицея

Ведомость покрытий

Поз	Наименование породы или вида насаждения	Площадь покр, м ²	Тип	Примечания
■	Брусчатка	2654		


Ведомость элементов озеленения

Поз	Наименование породы или вида насаждения	Возраст лет	Кол-во	Примечания
🌳	Клён	6-8	39	
🌿	Газон обыкновенный	-	4817	


Ведомость малых архитектурных форм

Поз	Обозначение	Наименование	Кол-во	Примечания
	⤴	Скамейка С-7	12	
	●	Урна хранения ТБО	12	
	⦿	Светильник	55	


Стадион

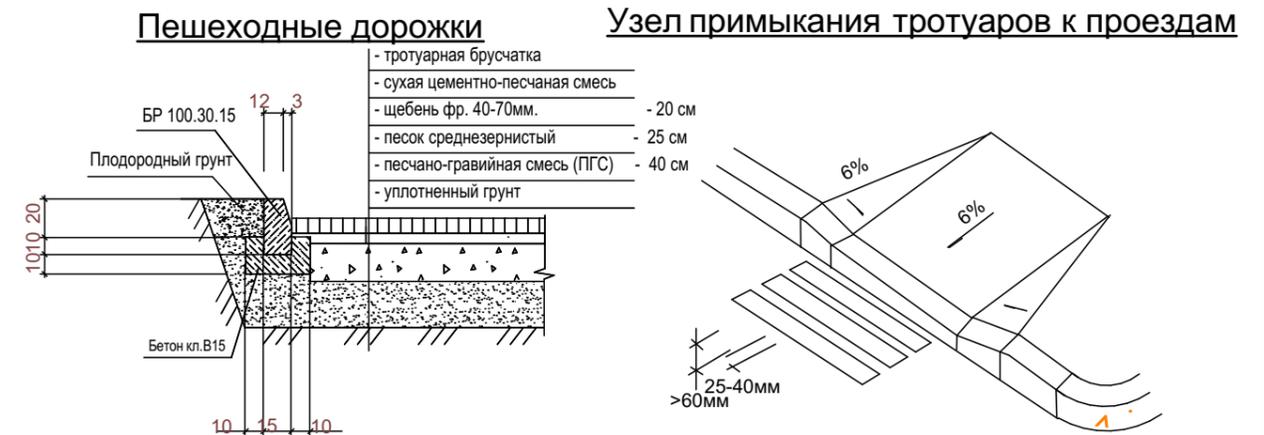


Изм.	Кол.ч.	Лист	№Док.	Подп.	Дата	Республика Ингушетия, г. Назрань, Центральный Административный округ, ул. Фабричная			
						Дизайн проект "Аллея 240-летия Назрани"	Стадия ДП	Лист	Листов
						План благоустройства 3 лист			

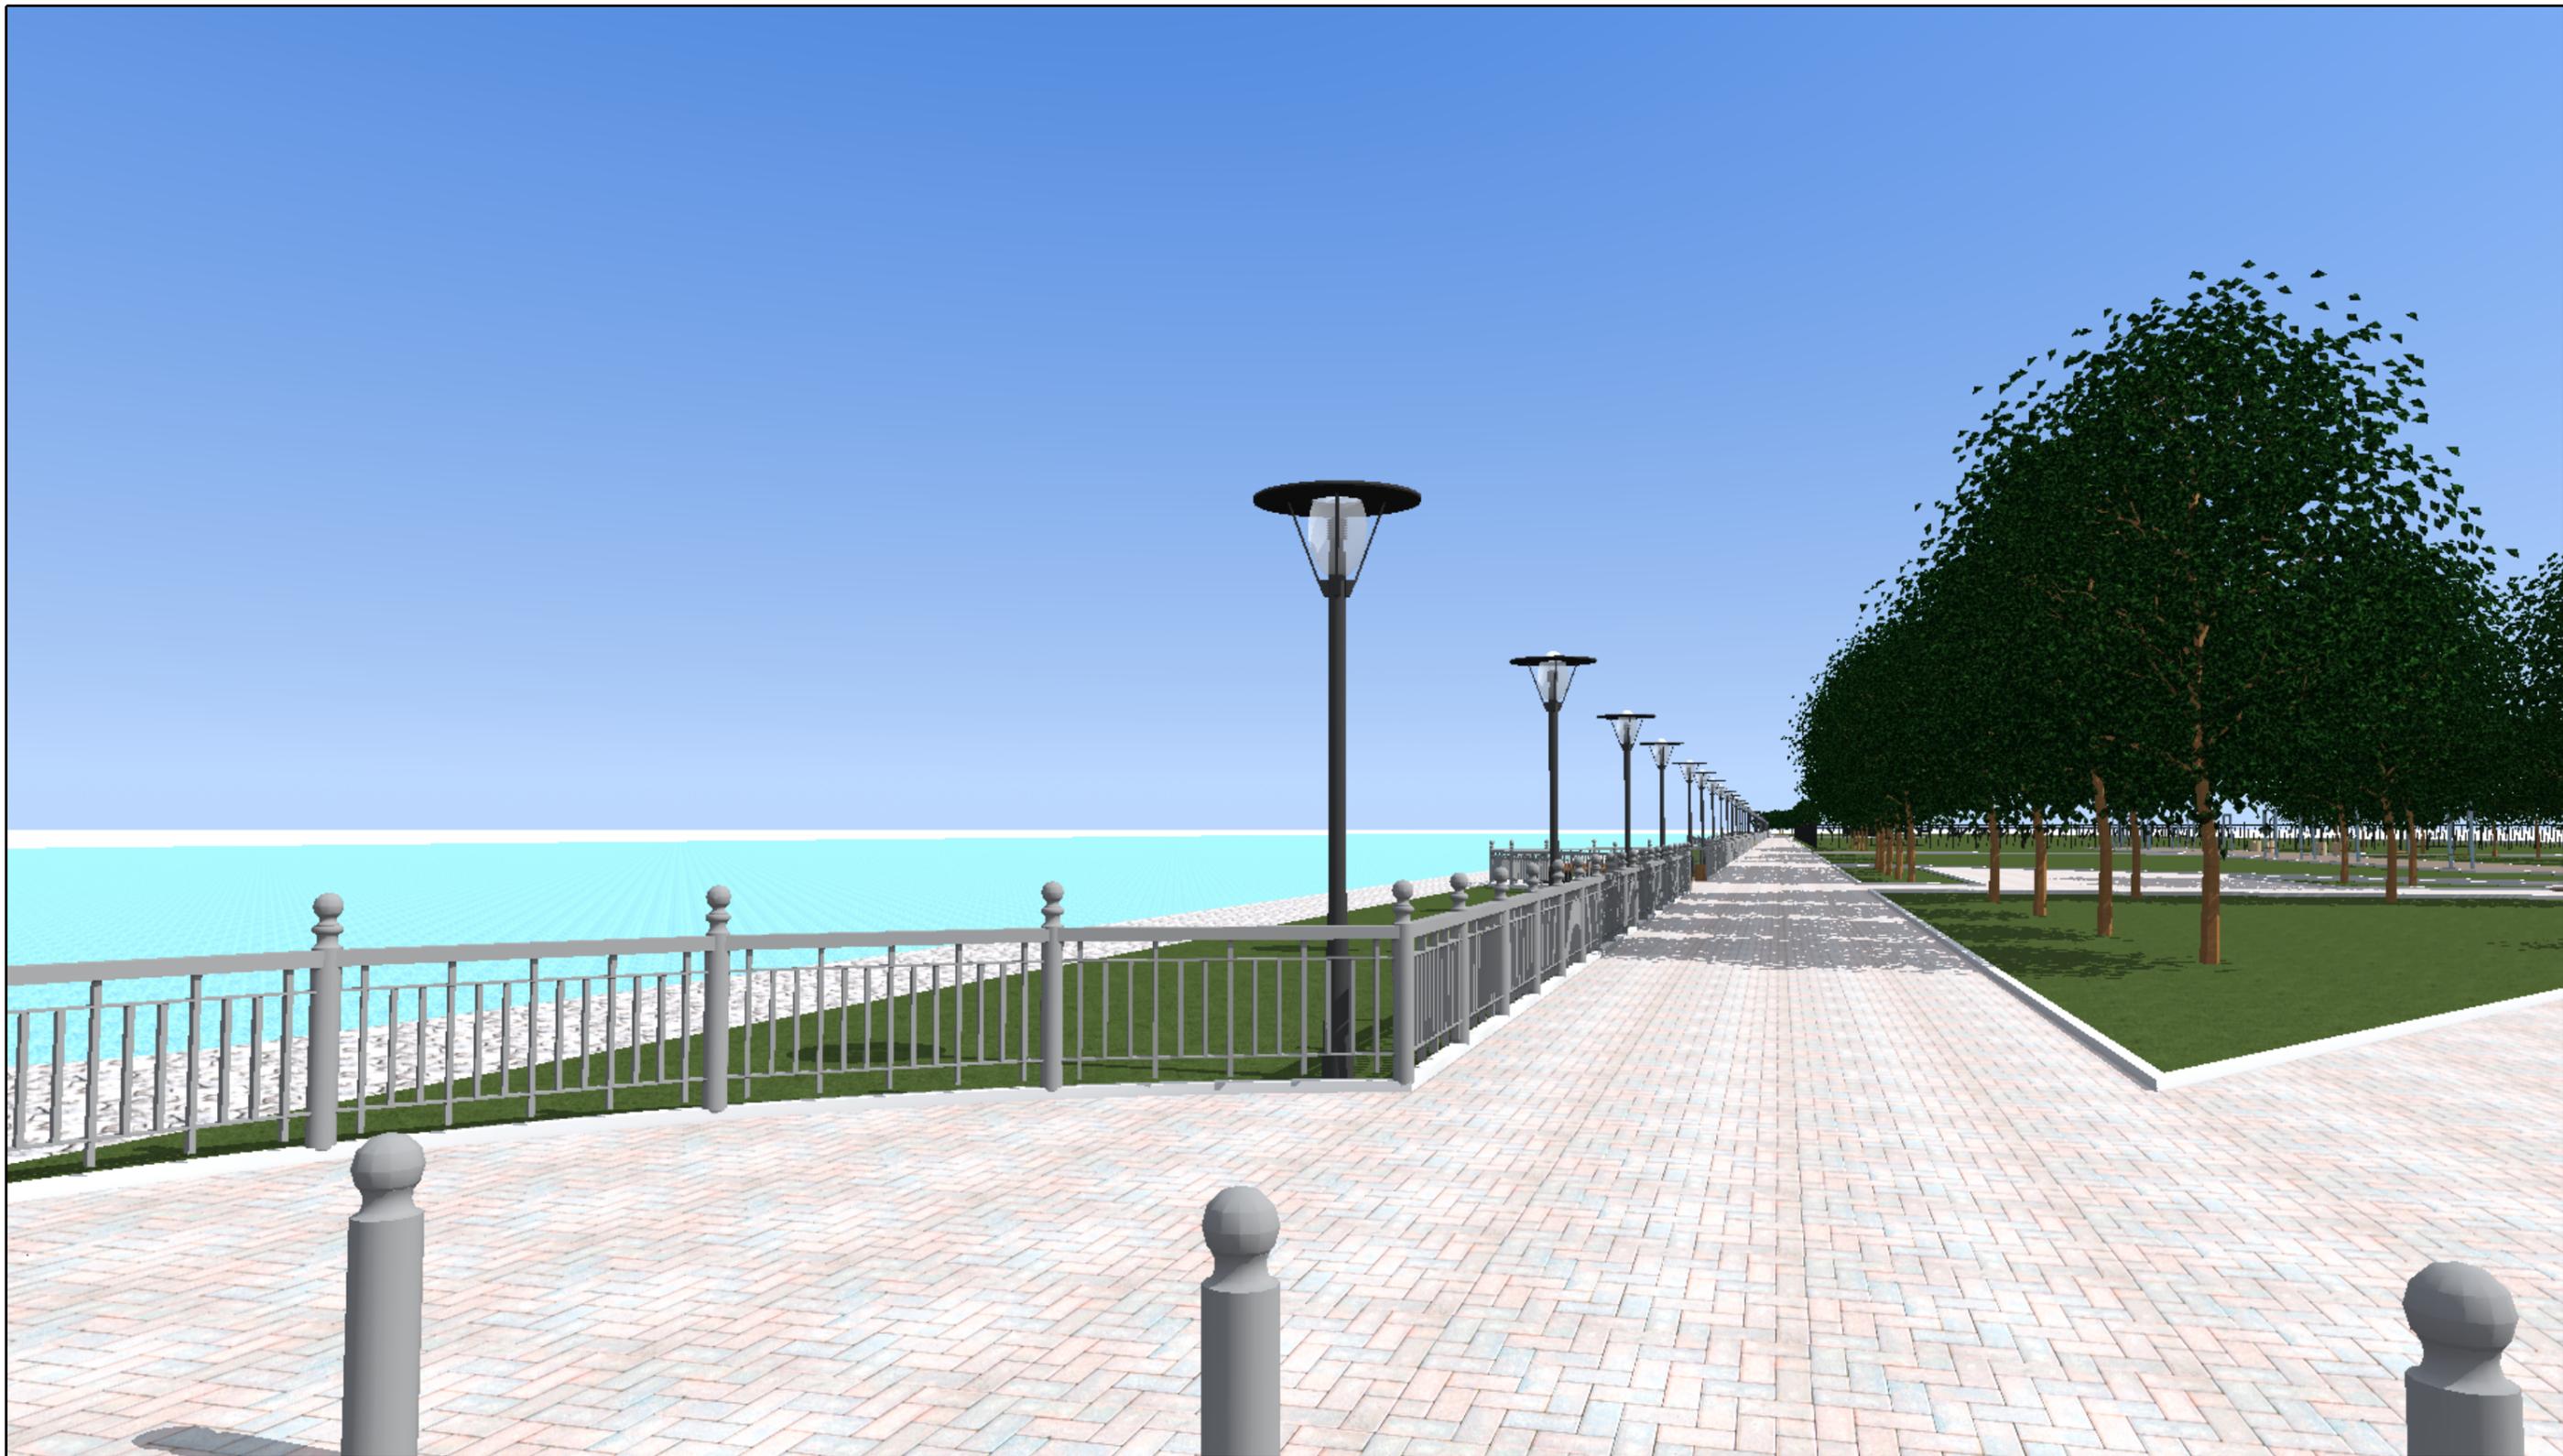

Изм.	Кол.уч.	Лист	№Док.	Подп.	Дата				
						Республика Ингушетия, г. Назрань, Центральный Административный округ, ул. Фабричная			
						Дизайн проект "Аллея 240-летия Назрани"	Стадия ДП	Лист	Листов
						Визуализация 1			

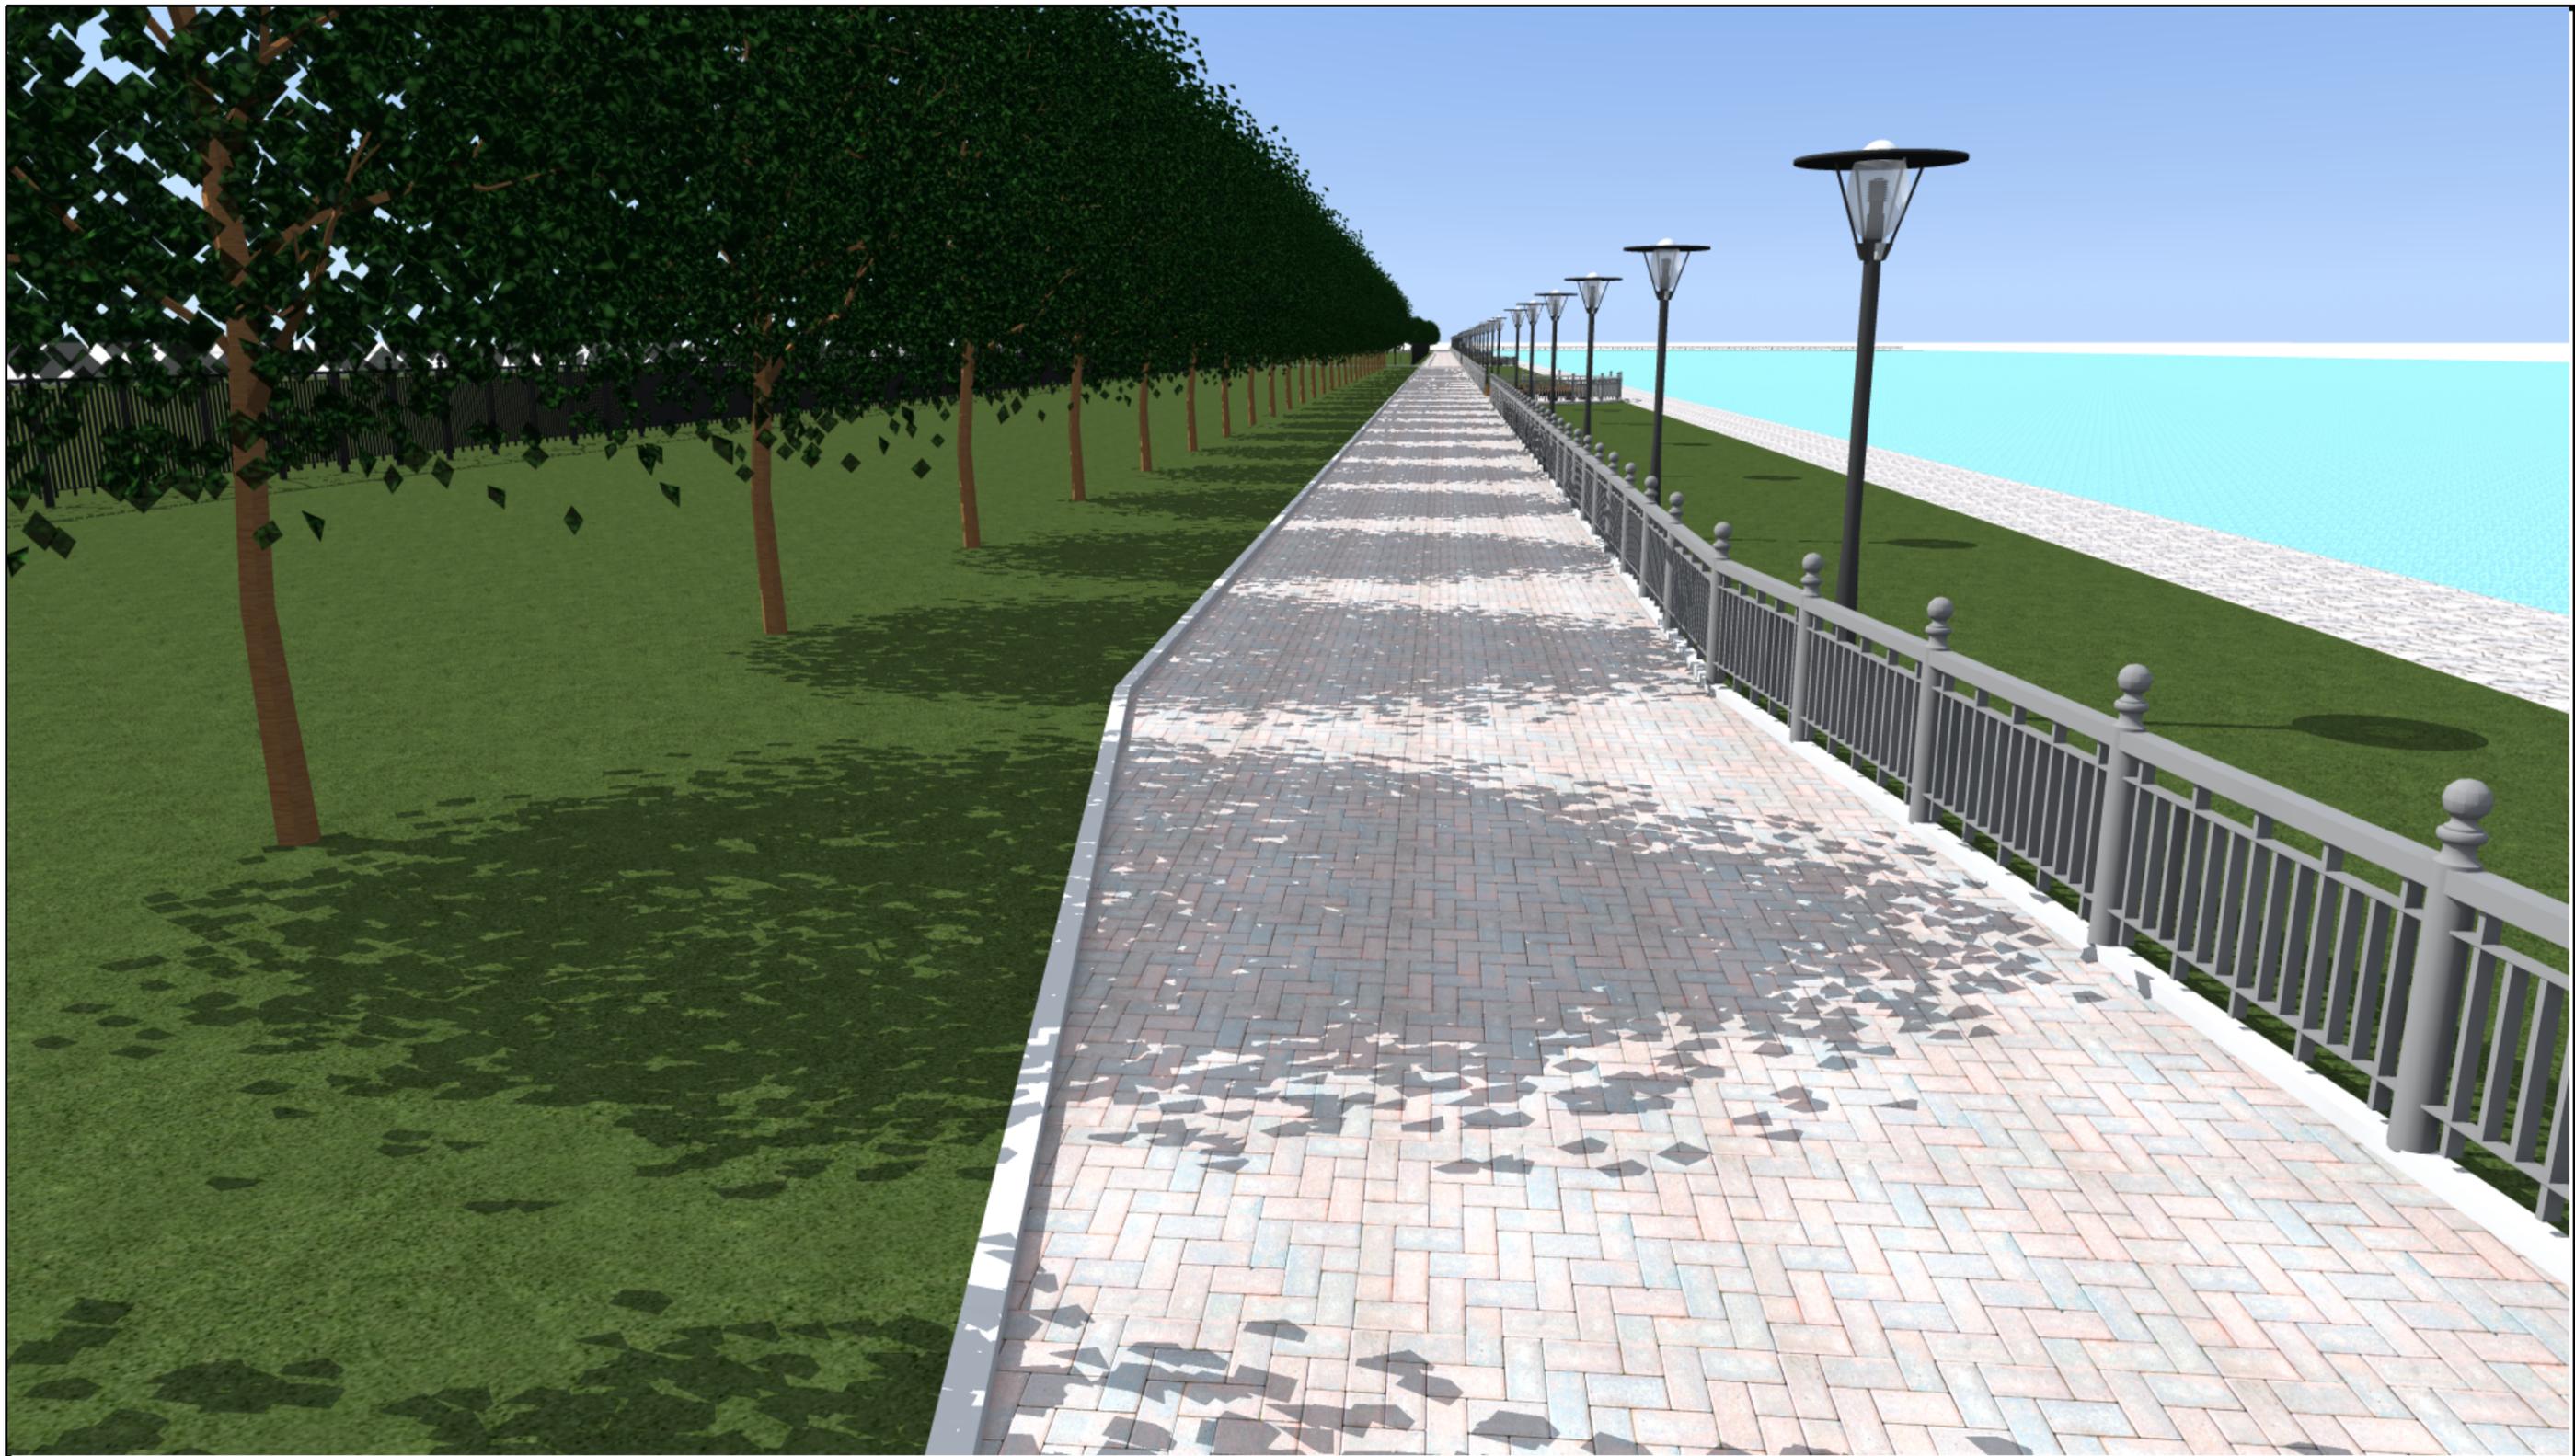

						Республика Ингушетия, г. Назрань, Центральный Административный округ, ул. Фабричная			
Изм.	Кол.уч.	Лист	№Док.	Подп.	Дата	Дизайн проект "Аллея 240-летия Назрани"	Стадия	Лист	Листов
							ДП		
						Визуализация 2			

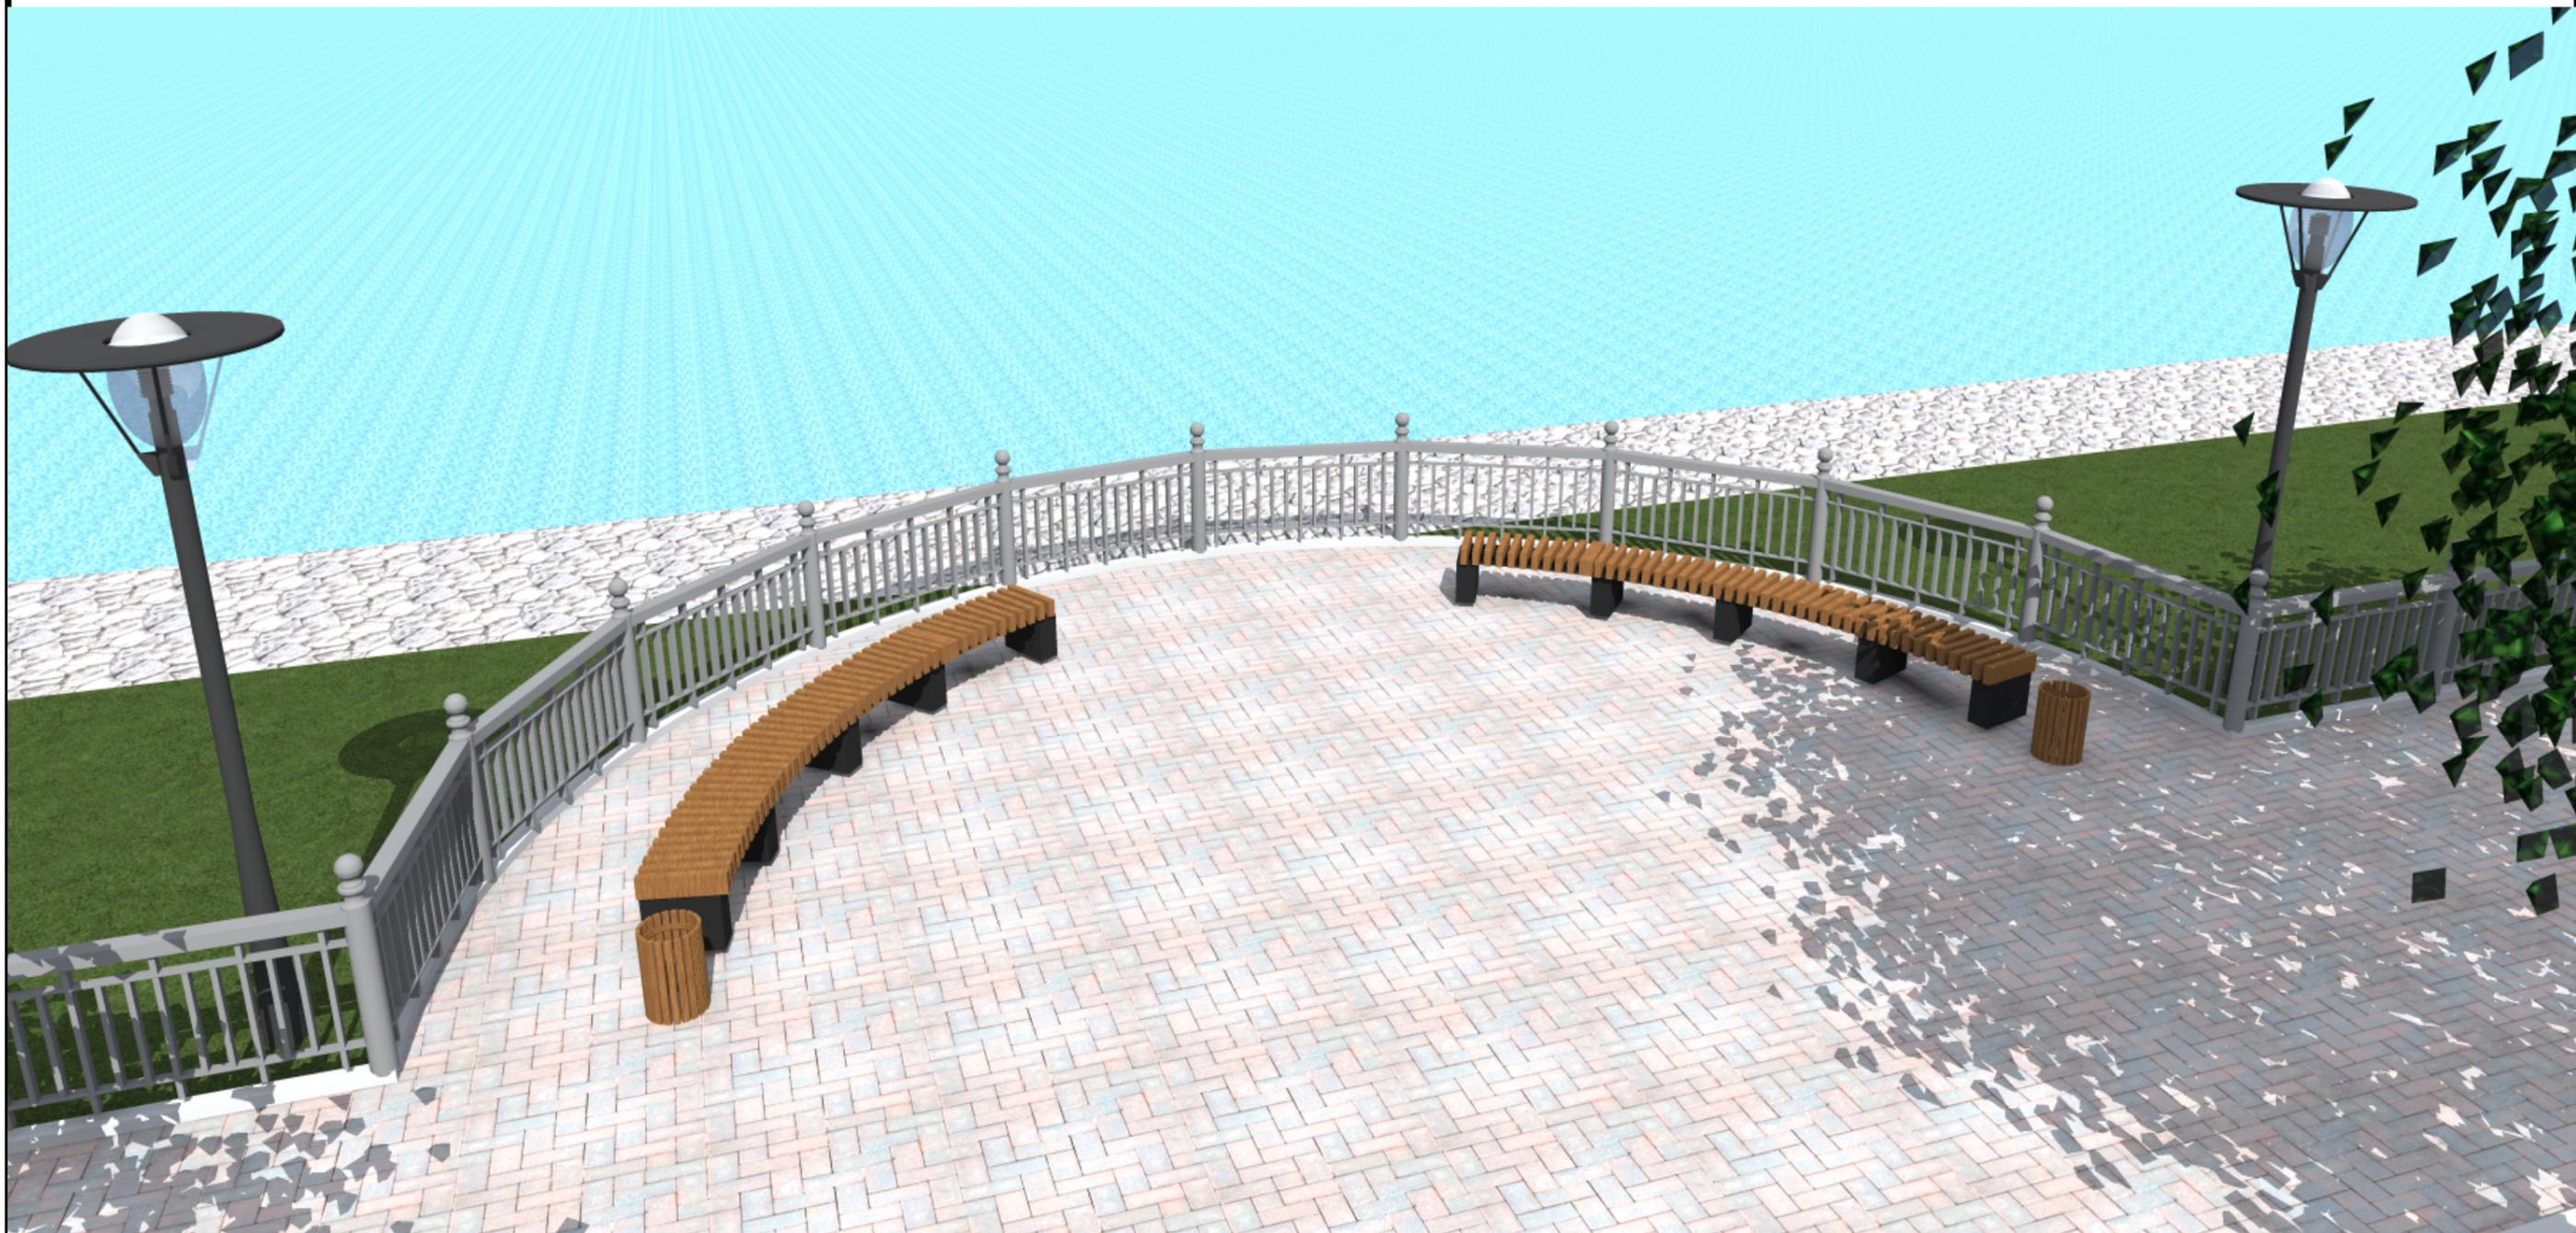

Изм.	Кол.ч.	Лист	№Док.	Подп.	Дата				
						Республика Ингушетия, г. Назрань, Центральный Административный округ, ул. Фабричная			
						Дизайн проект "Аллея 240-летия Назрани"	Стадия ДП	Лист	Листов
						Визуализация 3			

Элементы благоустройства

МАФ

Скамья С-7



Полное название
скамья без спинки

Применение
улицы, площади, парки, скверы

Месторасположение
пр. И. Базоркина,
ул. Московская

Материал
каркас: сталь оцинкованная, порошковое покрытие
сиденье: древесина (лиственница термообработанная)

Цвет
каркас: RAL 7011
сиденье: без окрашивания

Геометрические параметры
длина: по индивидуальному заказу
высота: 0,44 м
высота сиденья: 0,44 м
ширина: 0,45 м

Элементы городской среды

МАФ

Урна У-2



Полное название
урна уличная

Применение
парки, скверы, аллеи, улицы, площади


Месторасположение
пр. И. Базоркина,
ул. Московская

Материал
каркас – сталь оцинкованная, порошковое покрытие
отделка – древесина (лиственница термообработанная)

Цвет
каркас: RAL 7011


Геометрические параметры
длина: 0,46 м
высота: 1,1 м
ширина: 0,31 м
объем: 54 л

Клён

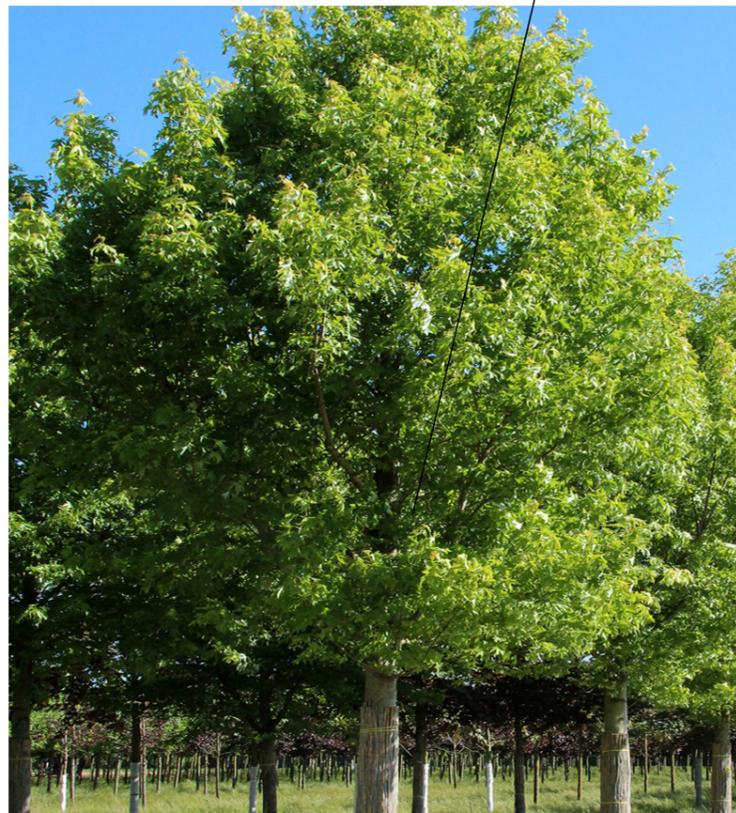

УЛИЧНОЕ ОСВЕЩЕНИЕ

Элемент освещения О-4

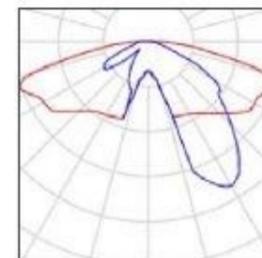

Полное название
фонарь торшерного типа для освещения пешеходных зон парков, скверов и аллей

Материал
опора: сталь оцинкованная, порошковое покрытие
светильник: алюминий, порошковое покрытие

Цвет
опора: RAL 7011
светильник: RAL 7011

Геометрические параметры
общая высота: 4–4,5 м

Технические характеристики
тип источника освещения: СД
степень защиты: IP 65
температура света: 4000 К
мощность: 28–56 Вт
световой поток: 2956–5362 Лм

Изм.	Кол.уч.	Лист	№Док.	Подп.	Дата	Республика Ингушетия, г. Назрань, Центральный Административный округ, ул. Фабричная			
						Дизайн проект "Аллея 240-летия Назрани"	Стадия	Лист	Листов
							ДП		
						Элементы благоустройства			