


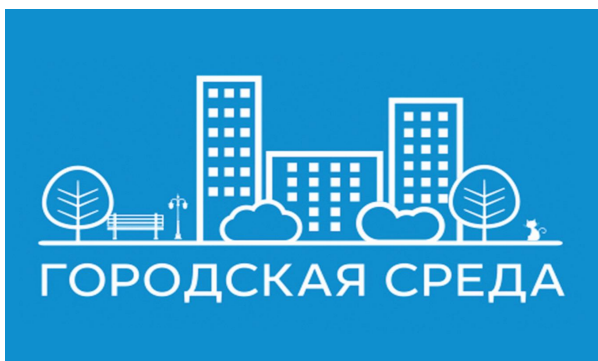

Дизайн-проект "Дизайн проект в ГАО (возле реки Назранка)"



2021 г.

Состав документации

1)Текстовая часть2

1.1) исходные данные для проектирования2

1.2) описание принятых объемно-пространственных и архитектурно-художественных решений, использованных элементов озеленения и малых архитектурных форм2

1.3) Техничко-экономические показатели3

2)Графическая часть4

2.1) Ситуационный план местности5

2.2) Фотофиксация существующей ситуации территории6

2.3) План благоустройства территории7

2.4) Визуализация8

2.5) Элементы озеленения10

2.6) Элементы малых архитектурных форм11

Взам. инв. №.	Подпись и дата										
Инв. № подл.		Изм.	Кол.уч	Лист	№ док.	Подп.	Дата	Пояснительная записка	Стадия	Лист	Листов
		ГИП				12.20	П		1	5	
		Выполнил				12.20					

1.1) исходные данные для проектирования

Дизайн проект на объект «Сквер по улице Б. Гамурзиева (возле реки Назранка)» расположенный по адресу: Республика Ингушетия, г. Назрань, Гамурзиевский административный округ, ул. Б. Гамурзиева .

Данный проект разработан для благоустройства территории объекта «Сквер по улице Б. Гамурзиева (возле реки Назранка)» в рамках реализации муниципальной программы «Формирование современной городской среды в «Городском округе город Назрань» Республики Ингушетия на 2018-2024 годы».

На момент разработки дизайн проекта на территории объекта отсутствуют существующие объекты капитального строительства, покрытия, отсутствует озеленение.

Рядом с объектом проходит дорога двустороннего движения улицы Б. Гамурзиева с шириной проезжей части 7м.

Также через территорию объекта проходит река Назранка с шириной 13 м в месте с максимальной шириной русла.

Благоустройство данной территории создаст условия для кратковременного отдыха и проведения досуга жителей и гостей города, также при разработке дизайн-проекта учтены особенности передвижения маломобильных групп населения.

1.2) описание принятых объемно-пространственных и архитектурно-художественных решений, использованных элементов озеленения и малых архитектурных форм

Благоустройство территории объекта «Сквер по улице Б. Гамурзиева (возле реки Назранка)» выполнено на одном уровне. Предусмотрено благоустройство обоих берегов реки Назранка: Озеленение, мощение, уличное освещение, обустройство малыми архитектурными формами берега, прилегающего к улице Б. Гамурзиева; озеленение противоположного берега.

При проектировании благоустройства объекта «Сквер по улице Б. Гамурзиева (возле реки Назранка)» разработано проведение следующих работ:

- разметка проектируемых пешеходных переходов,
- устройство парковочной зоны,
- покрытие пешеходных путей мощением из брусчатки,
- монтаж поребриков и бордюрных камней,
- устройство треугольных водоотводных лотков

Изм.	Кол.уч	Лист	№ док.	Подп.	Дата
Изм.	Кол.уч	Лист	№ док.	Подп.	Дата
____/20 – ДП.ПЗ

Изм.	Кол.уч	Лист	№ док.	Подп.	Дата
Изм.	Кол.уч	Лист	№ док.	Подп.	Дата
Изм.	Кол.уч	Лист	№ док.	Подп.	Дата

- озеленение территории деревьями и кустарниками,
- освещение территории светильниками,
- установка скамеек,
- установка урн для сбора ТБО,
- установка лавочек-качелей,
- обвалование берегов реки валунами,

Дизайн проектом предусмотрено берегоукрепление, представляющее собой обвалование береговой зоны крупными валунами.

Водоотвод обеспечивается посредством вертикальной планировки в сторону ливневого треугольного водоотводного лотка улицы Б.М. Гамурзиева. На территории отсутствует значительная нагрузка от загрязняющих веществ (от промышленных зон, районов многоэтажной жилой застройки с интенсивным движением автотранспорта и пешеходов, крупных транспортных магистралей и торговых центров).

1.2) Технико-экономические показатели проектируемой территории

Таблица 1.

№ п.п	Показатели	Ед. изм.	Значения
1	Площадь участка	м ²	3650
2	Площадь мощения (брусчатка)	м ²	210,9
3	Площадь озеленения	м ²	900
4	Монтаж бордюрных камней и поребриков 1000х200х80	п. м.	112,78
5	Монтаж бордюрных камней и поребриков 1000х150х300	п. м.	69,85
6	Устройство треугольных водоотводных лотков 1000х500х230	шт.	90
7	Устройство парковочных мест	шт.	6
8	Площадь асфальтобетонного покрытия зоны парковки	м ²	128,7
9	Посадка деревьев	шт.	58
10	Устройство валунов	п. м.	196,1

Инов. № подл.	Подпись и дата	Взам. инв. №.

Изм.	Кол.уч	Лист	№ док.	Подп.	Дата	____/20 – ДП.ПЗ	Лист
							3


11	Установка скамеек	шт.	6
12	Устройство скамеек-качелей	шт.	4
13	Установка урн хранения ТБО	шт.	11
14	Устройство уличного освещения (светильники)	шт.	7

Инв. № подл.	Подпись и дата	Взам. инв. №.

Изм.	Кол.уч	Лист	N док.	Подп.	Дата

___/20 – ДП.ПЗ

Ситуационный план

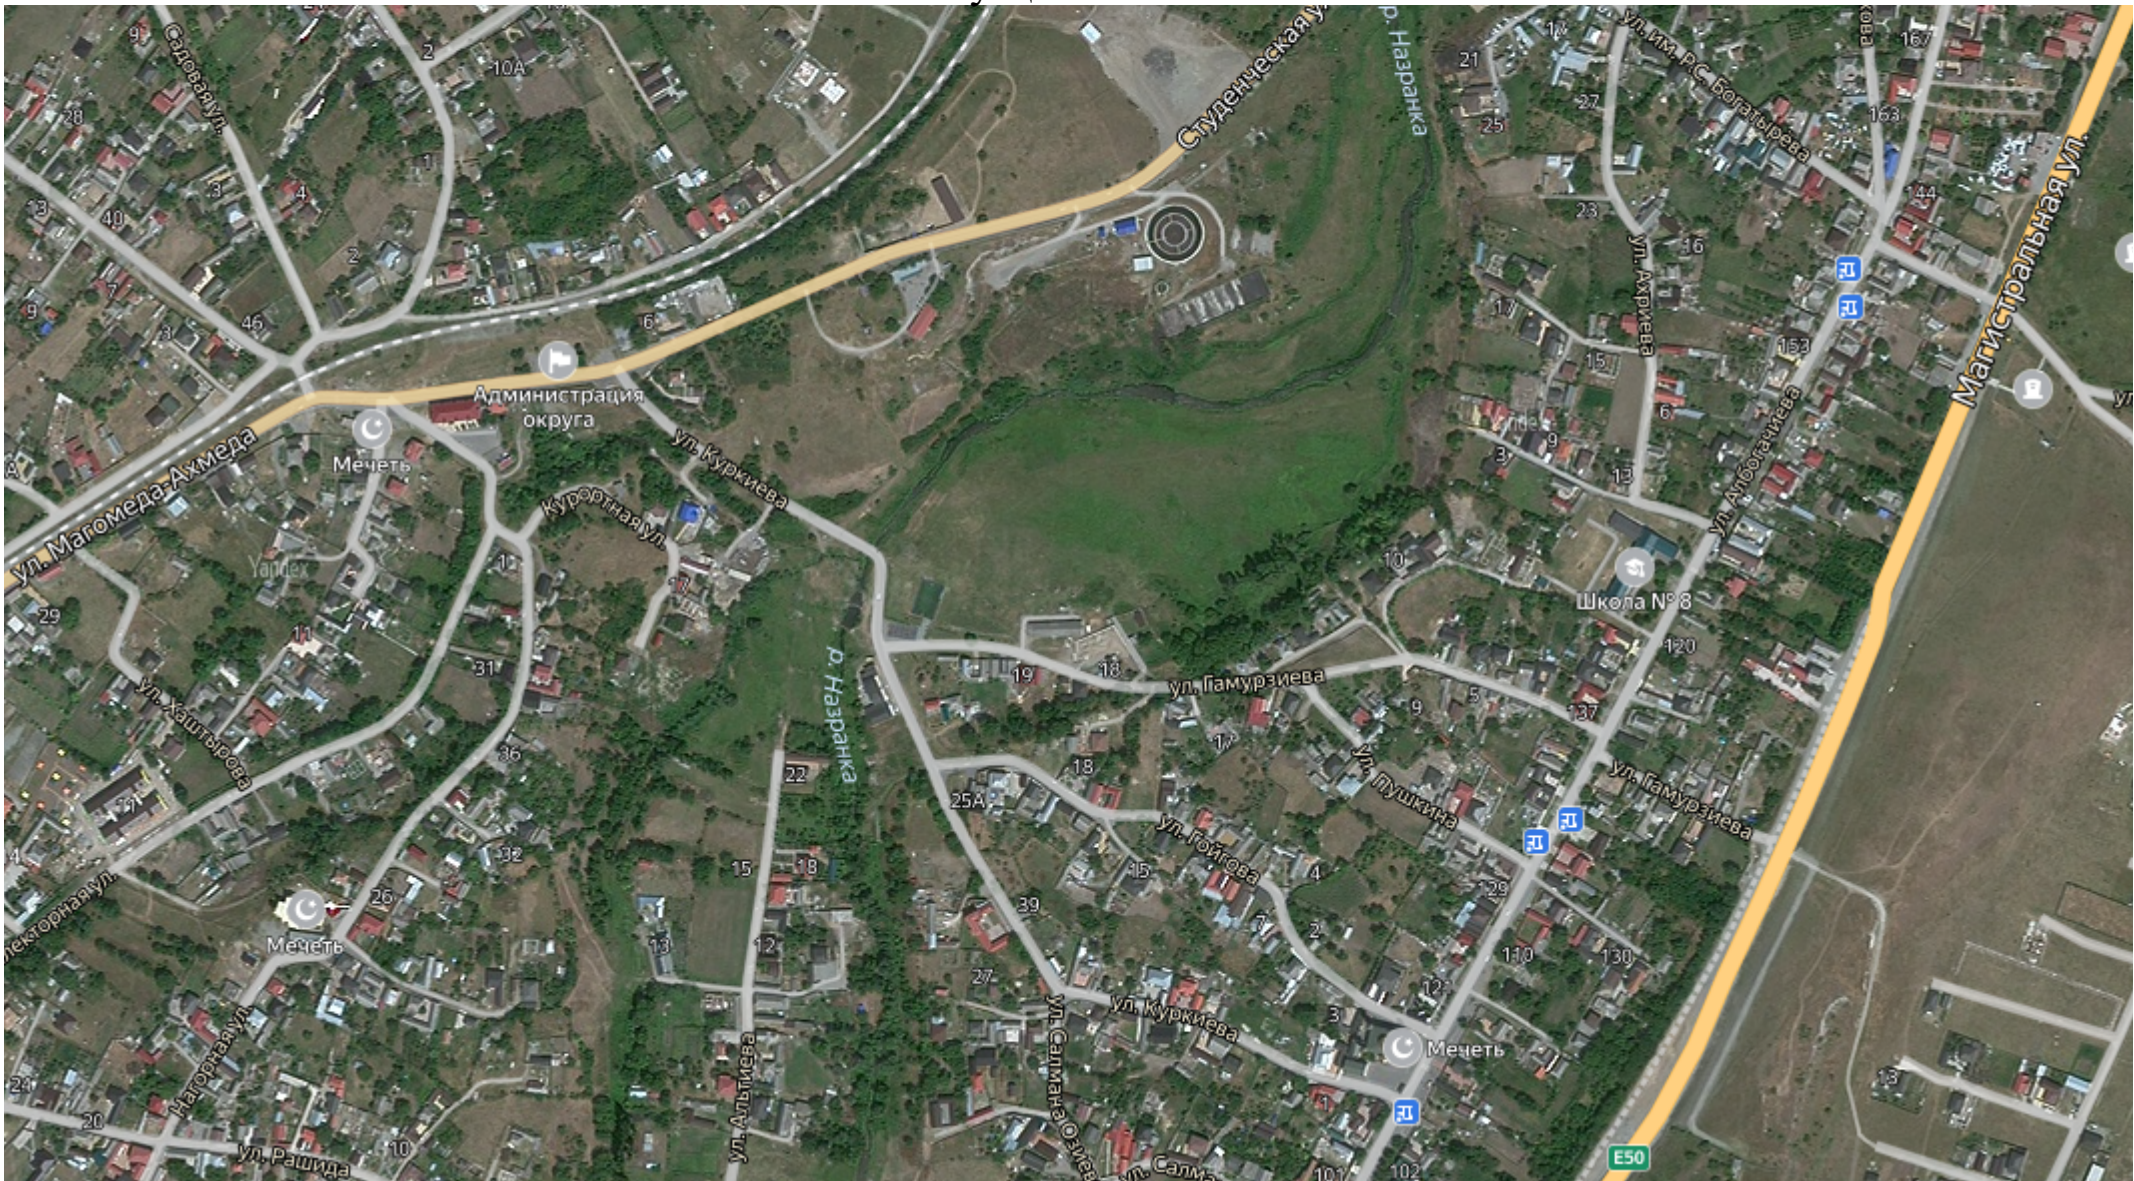

Проектируемая территория

						Республика Ингушетия, г. Назрань, Гамурзиевский административный округ, ул. Б. Гамурзиева			
Изм.	Кол.уч.	Лист	№Док.	Подп.	Дата	Сквер по улице Б. Гамурзиева (возле реки Назранка)	Стадия	Лист	Листов
Разраб.							ДП		
						Ситуационный план			

Фотофиксация существующей ситуации



						Республика Ингушетия, г. Назрань, Гамурзиевский административный округ, ул. Б. Гамурзиева					
Изм.	Коп.уч.	Лист	№Док.	Подп.	Дата	Сквер по улице Б. Гамурзиева (возле реки Назранка)			Стадия	Лист	Листов
									ДП		
Разраб.						Фотофиксация существующей ситуации					

Ведомость покрытий

Поз	Наименование породы или вида насаждения	Площадь покр, м ²	Тип	Примечания
	Брусчатка	211		
	Асфальто-бетонное покрытие	129		

Ведомость элементов озеленения



Поз	Наименование породы или вида насаждения	Возраст, лет	Кол-во	Примечания
	Клён	6-8	58	
	Газон обыкновенный	-	900	

Ведомость малых архитектурных форм

Поз	Обозначение	Наименование	Кол-во	Примечания
		Скамейка С-3	12	
		Урна хранения ТБО	12	
		Светильник	55	

Узел примыкания тротуаров к проездам


Пешеходные дорожки

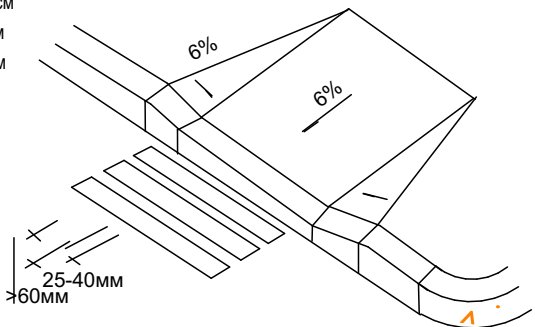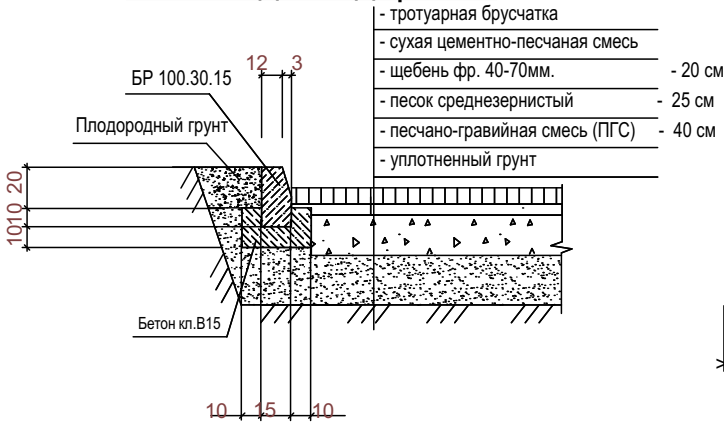

						Республика Ингушетия, г. Назрань, Гамурзиевский административный округ, ул. Б. Гамурзиева			
Изм.	Кол.уч.	Лист	№Док.	Подп.	Дата	Сквер по улице Б. Гамурзиева (возле реки Назранка)	Стадия	Лист	Листов
Разраб.							ДП		
						План благоустройства			



						Республика Ингушетия, г. Назрань, Гамурзиевский административный округ, ул. Б. Гамурзиева			
Изм.	Кол.уч.	Лист	№Док.	Подп.	Дата	Сквер по улице Б. Гамурзиева (возле реки Назранка)	Стадия	Лист	Листов
Разраб.							ДП		
						Визуализация 1			

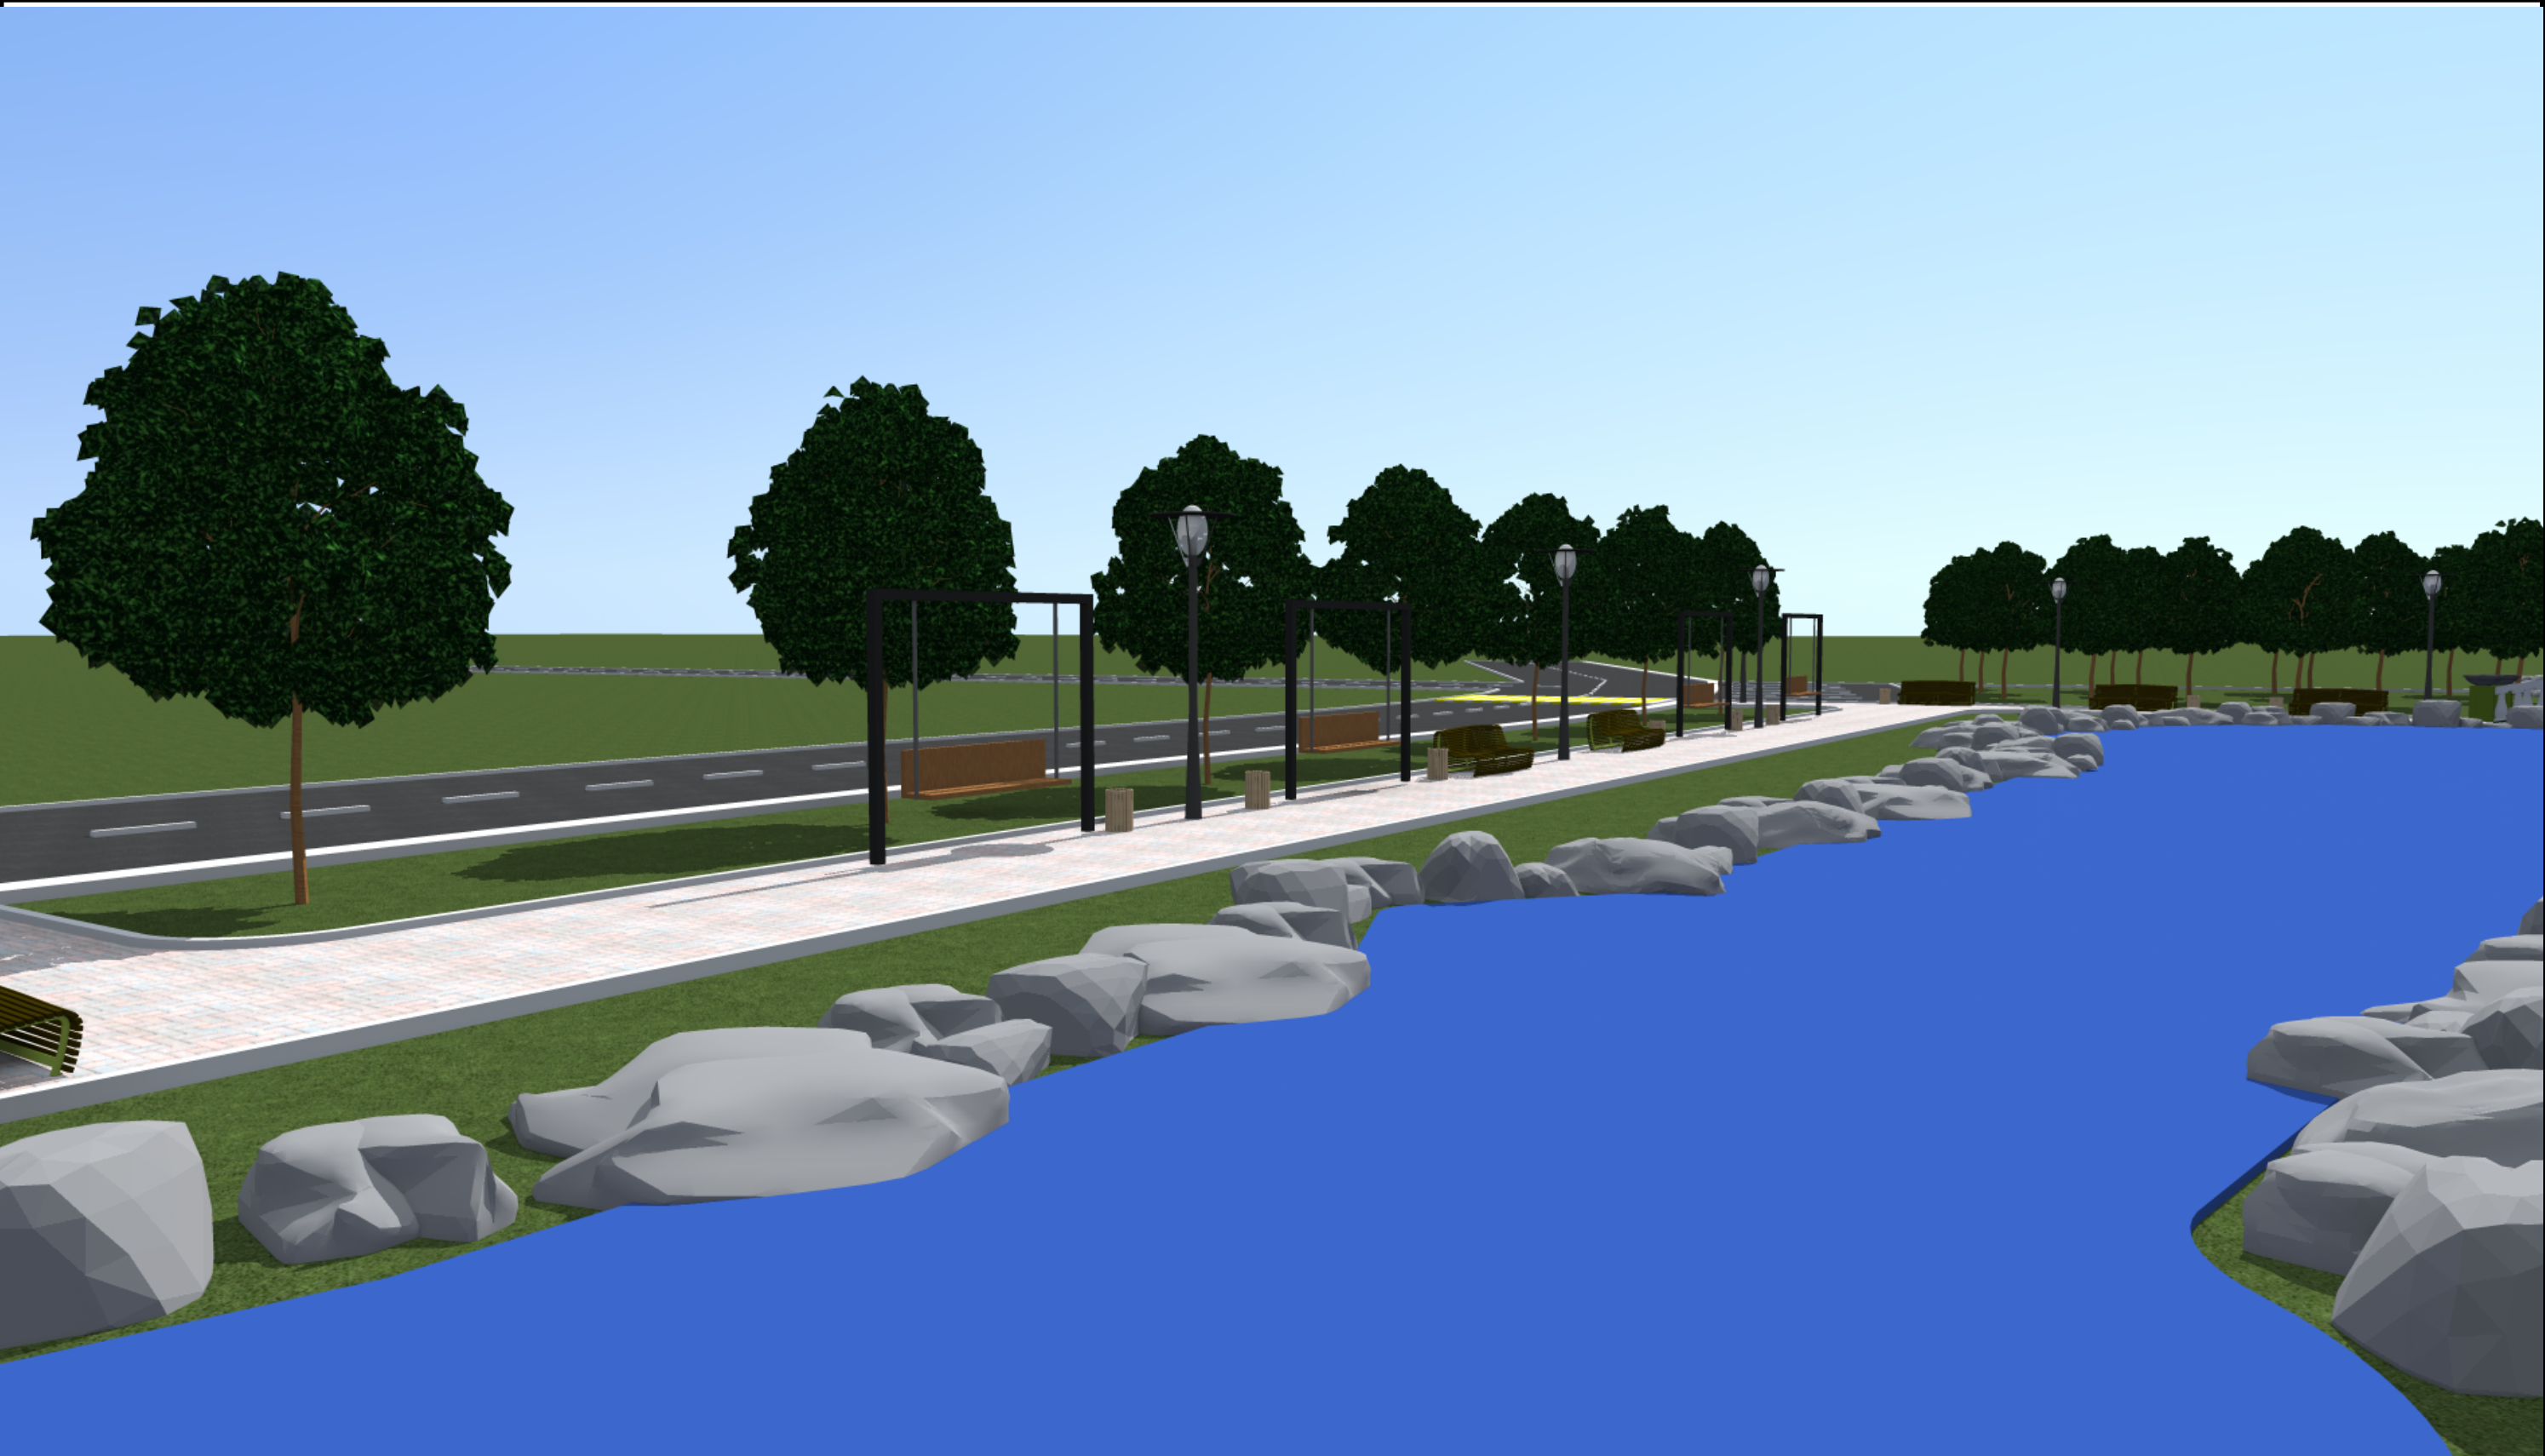

						Республика Ингушетия, г. Назрань, Гамурзиевский административный округ, ул. Б. Гамурзиева			
Изм.	Коп.уч.	Лист	№Док.	Подп.	Дата	Сквер по улице Б. Гамурзиева (возле реки Назранка)	Стадия	Лист	Листов
							ДП		
Разраб.									
						Визуализация 2			



Полное название
скамья со спинкой



Применение
улицы, площади, парки, скверы

Месторасположение
пр. И. Базоркина

Материал
каркас: сталь оцинкованная, порошковое покрытие
сиденье: древесина (лиственница термообработанная)

Цвет
каркас: RAL 7011
сиденье: без окрашивания

Геометрические параметры
длина: 1,5; 2 м
высота: 0,97 м
высота сиденья: 0,48 м
ширина: 0,90 м

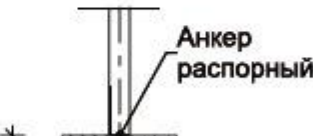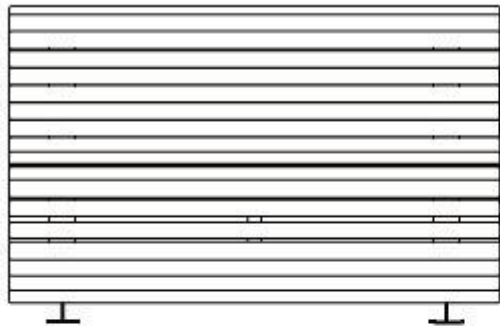

Клён



Элементы городской среды

МАФ
Урна У-2



Полное название
урна уличная

Применение
парки, скверы, аллеи, улицы, площади

Месторасположение
пр. И. Базоркина, ул. Московская

Материал
каркас — сталь оцинкованная, порошковое покрытие
отделка — древесина (лиственница термообработанная)

Цвет
каркас: RAL 7011

Геометрические параметры
длина: 0,46 м
высота: 1,1 м
ширина: 0,31 м
объем: 54 л

Элементы благоустройства

Элементы городской среды

УЛИЧНОЕ ОСВЕЩЕНИЕ

Элемент освещения О-4




Полное название
фонарь торшерного типа для освещения пешеходных зон парков, скверов и аллей

Материал
опора: сталь оцинкованная, порошковое покрытие
светильник: алюминий, порошковое покрытие

Цвет
опора: RAL 7011
светильник: RAL 7011

Геометрические параметры
общая высота: 4–4,5 м

Технические характеристики
тип источника освещения: СД
степень защиты: IP 65
температура света: 4000 К
мощность: 28–56 Вт
световой поток: 2956–5362 Лм

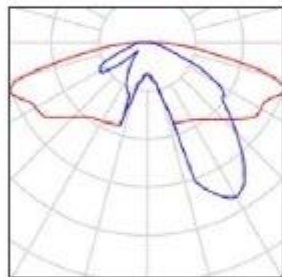

						Республика Ингушетия, г. Назрань, Гамурзиевский административный округ, ул. Б. Гамурзиева				
Изм.	Коп.уч.	Лист	№Док.	Подп.	Дата	Сквер по улице Б. Гамурзиева (возле реки Назранка)		Стадия	Лист	Листов
								ДП		
Разраб.						Элементы благоустройства				