

Дизайн-проект "Сквер в Альтиевском АО г. Назрань по ул. Советская"



2021 г.

1.1) исходные данные для проектирования

Дизайн проект на объект «Сквер в Альтиевском АО г. Назрань по ул. Советская» расположенный по адресу: Республика Ингушетия, г. Назрань, Альтиевский административный округ, ул. Советская.

Данный проект разработан для благоустройства территории объекта «Сквер в Альтиевском АО г. Назрань по ул. Советская» в рамках реализации муниципальной программы «Формирование современной городской среды в «Городском округе город Назрань» Республики Ингушетия на 2018-2024 годы».

На момент разработки дизайн проекта на территории объекта отсутствуют существующие объекты капитального строительства, покрытия, отсутствует озеленение.

Рядом с объектом проходит дорога двустороннего движения улицы Советская с шириной проезжей части 7м.

Также через территорию объекта проходит река Назранка.

Благоустройство данной территории создаст условия для кратковременного отдыха и проведения досуга жителей и гостей города, занятия спортом, а также игр с мячом. При разработке дизайн-проекта учтены особенности передвижения маломобильных групп населения.

1.2) описание принятых объемно-пространственных и архитектурно-художественных решений, использованных элементов озеленения и малых архитектурных форм

Благоустройство территории объекта «Сквер в Альтиевском АО г. Назрань по ул. Советская» выполнено двух уровнях:

- первый уровень, более возвышенная часть, на данном уровне будут расположены минифутбольное поле, площадка для воркаута, зона отдыха со скамейками, пешеходные дорожки;

- второй уровень, на данном уровне будет проведена реконструкция водного источника, пешеходная дорожка с освещением, озеленение.

При проектировании благоустройства объекта «Сквер в Альтиевском АО г. Назрань по ул. Советская» разработано проведение следующих работ:

- устройство парковочной зоны,
- покрытие пешеходных путей мощением из брусчатки,
- монтаж поребриков и бордюрных камней,
- устройство треугольных водоотводных лотков

Изм. № подл.	Подпись и дата	Взам. инв. №.
--------------	----------------	---------------

Изм.	Кол.уч	Лист	№ док.	Подп.	Дата
------	--------	------	--------	-------	------

- озеленение территории деревьями и кустарниками,
- освещение территории светильниками,
- освещение минифутбольного поля фонарями,
- установка скамеек,
- установка урн для сбора ТБО,
- устройство специального покрытия для воркаут-площадки,
- реконструкция водного источника,

Водоотвод обеспечивается посредством вертикальной планировки в сторону ливневого треугольного водоотводного лотка улицы Советская, а также в сторону зеленых насаждений. На территории отсутствует значительная нагрузка от загрязняющих веществ (от промышленных зон, районов многоэтажной жилой застройки с интенсивным движением автотранспорта и пешеходов, крупных транспортных магистралей и торговых центров).

1.2) Технико-экономические показатели проектируемой территории

Таблица 1.

№ п.п	Показатели	Ед. изм.	Значения
1	Площадь участка	м ²	4414
2	Площадь мощения (брусчатка)	м ²	690
3	Площадь озеленения	м ²	2683,15
4	Монтаж бордюрных камней и поребриков 1000x200x80	п. м.	314
5	Монтаж бордюрных камней и поребриков 1000x150x300	п. м.	32
6	Устройство треугольных водоотводных лотков 1000x500x230	шт.	112
7	Устройство парковочных мест	шт.	6
8	Площадь асфальтобетонного покрытия зоны парковки	м ²	123,5
9	Посадка деревьев	шт.	71
10	Навес для водного источника	шт.	1
11	Установка скамеек	шт.	10

Инва. № подл. Подпись и дата Взам. инв. №.


Изм.	Кол.уч	Лист	№ док.	Подп.	Дата

12	Установка урн хранения ТБО	шт.	10
13	Устройство уличного освещения (светильники)	шт.	9
14	Устройство прожекторов для мини-футбольного поля	шт.	4
15	Устройство специального покрытия для воркаут-площадки	м ²	38,4

Инв. № подл.	Подпись и дата	Взам. инв. №.

Изм.	Кол.уч	Лист	№ док.	Подп.	Дата	Лист
						4

Ситуационный план

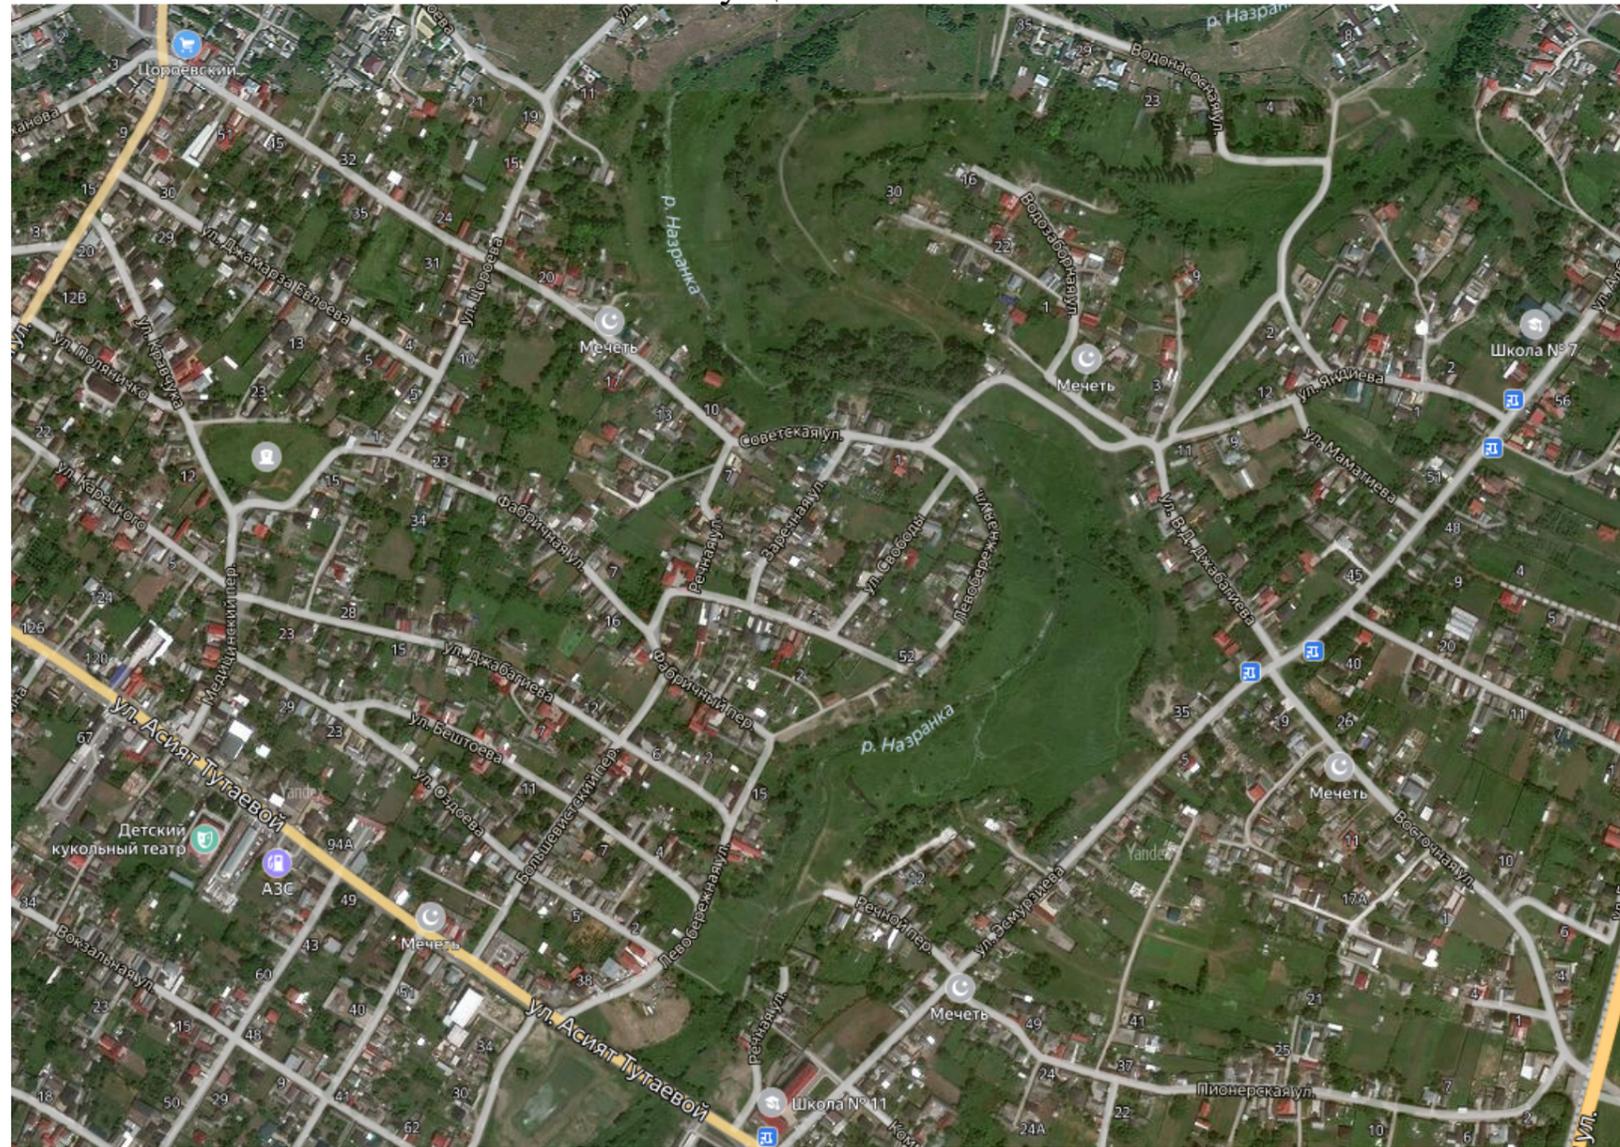

Проектируемая территория


						Республика Ингушетия, г. Назрань, Альтиевский административный округ, ул. Советская			
Изм.	Кол.ч.	Лист	№Док.	Подп.	Дата	Дизайн проект "Сквер в Альтиевском АО г. Назрань по ул. Советская	Стадия	Лист	Листов
							ДП		
						Ситуационный план			

Фотофиксация существующей ситуации



						Республика Ингушетия, г. Назрань, Альтиевский административный округ, ул. Советская		
Изм.	Коп.ч.	Лист	№Док.	Подп.	Дата	Стадия	Лист	Листов
						ДП		
						Фотофиксация существующей ситуации		

План благоустройства

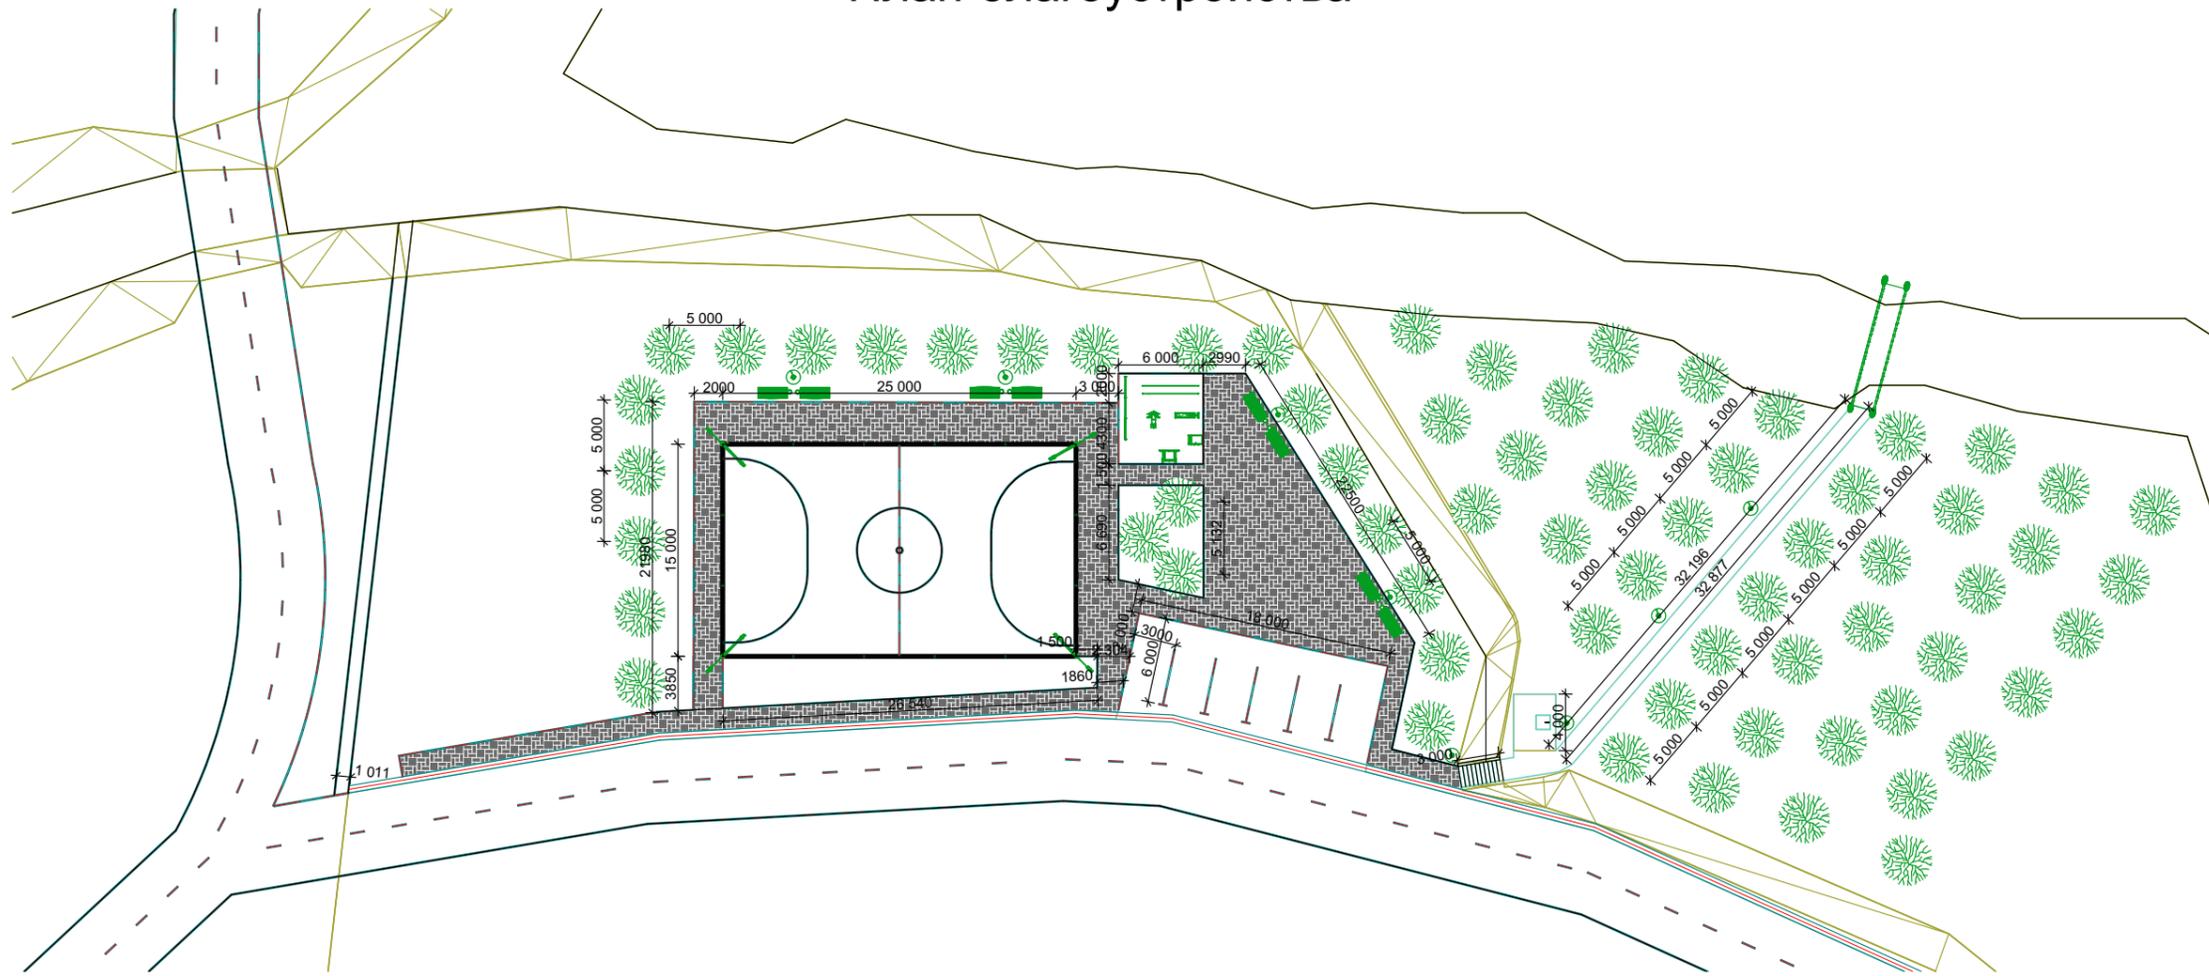

Ведомость покрытий

Поз	Наименование породы или вида насаждения	Площадь покр, М ²	Тип	Примечания
■	Брусчатка	564		
□	Асфальто-бетонное покрытие	123,5		


Ведомость элементов озеленения

Поз	Наименование породы или вида насаждения	Возраст лет	Кол-во	Примечания
●	Клён	6-8	65	
■	Газон обыкновенный	-	2683,15	


Ведомость малых архитектурных форм

Поз	Обозначение	Наименование	Кол-во	Примечания
	■	Скамейка С-1	10	
	●	Урна хранения ТБО	10	
	○	Светильник	9	
	—	Прожектор	4	

Пешеходные дорожки

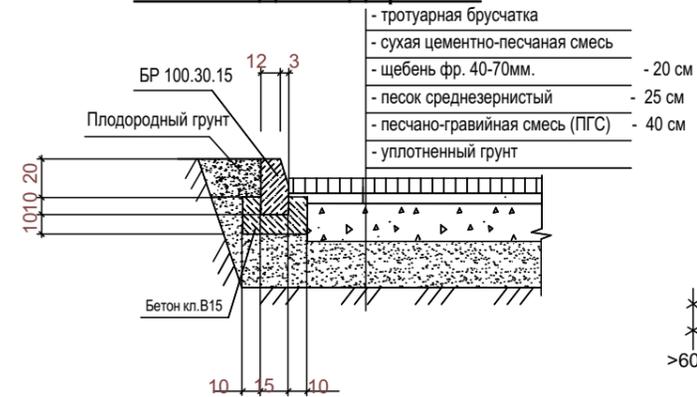

Узел примыкания тротуаров к проездам

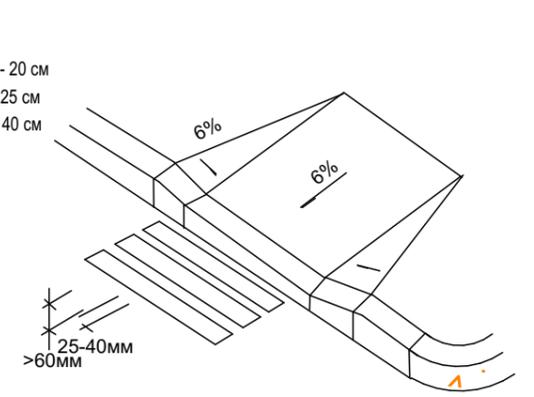

Республика Ингушетия, г. Назрань, Альтиевский административный округ, ул. Советская					
Изм.	Кол.ч.	Лист	№Док.	Подп.	Дата
Дизайн проект "Сквер в Альтиевском АО г. Назрань по ул. Советская					
План благоустройства					
		Стадия	Лист	Листов	
		ДП			



						Республика Ингушетия, г. Назрань, Альтиевский административный округ, ул. Советская			
Изм.	Кол.уч.	Лист	№Док.	Подп.	Дата	Дизайн проект "Сквер в Альтиевском АО г. Назрань по ул. Советская	Стадия	Лист	Листов
							ДП		
						Визуализация 1			




						Республика Ингушетия, г. Назрань, Альтиевский административный округ, ул. Советская			
Изм.	Кол.уч.	Лист	№Док.	Подп.	Дата	Дизайн проект "Сквер в Альтиевском АО г. Назрань по ул. Советская	Стадия ДП	Лист	Листов
						Визуализация 2			



1.
-




						Республика Ингушетия, г. Назрань, Альтиевский административный округ, ул. Советская			
						Дизайн проект "Сквер в Альтиевском АО г. Назрань по ул. Советская	Стадия ДП	Лист	Листов
						Визуализация 3			

1-й этаж (13)
1:618,37

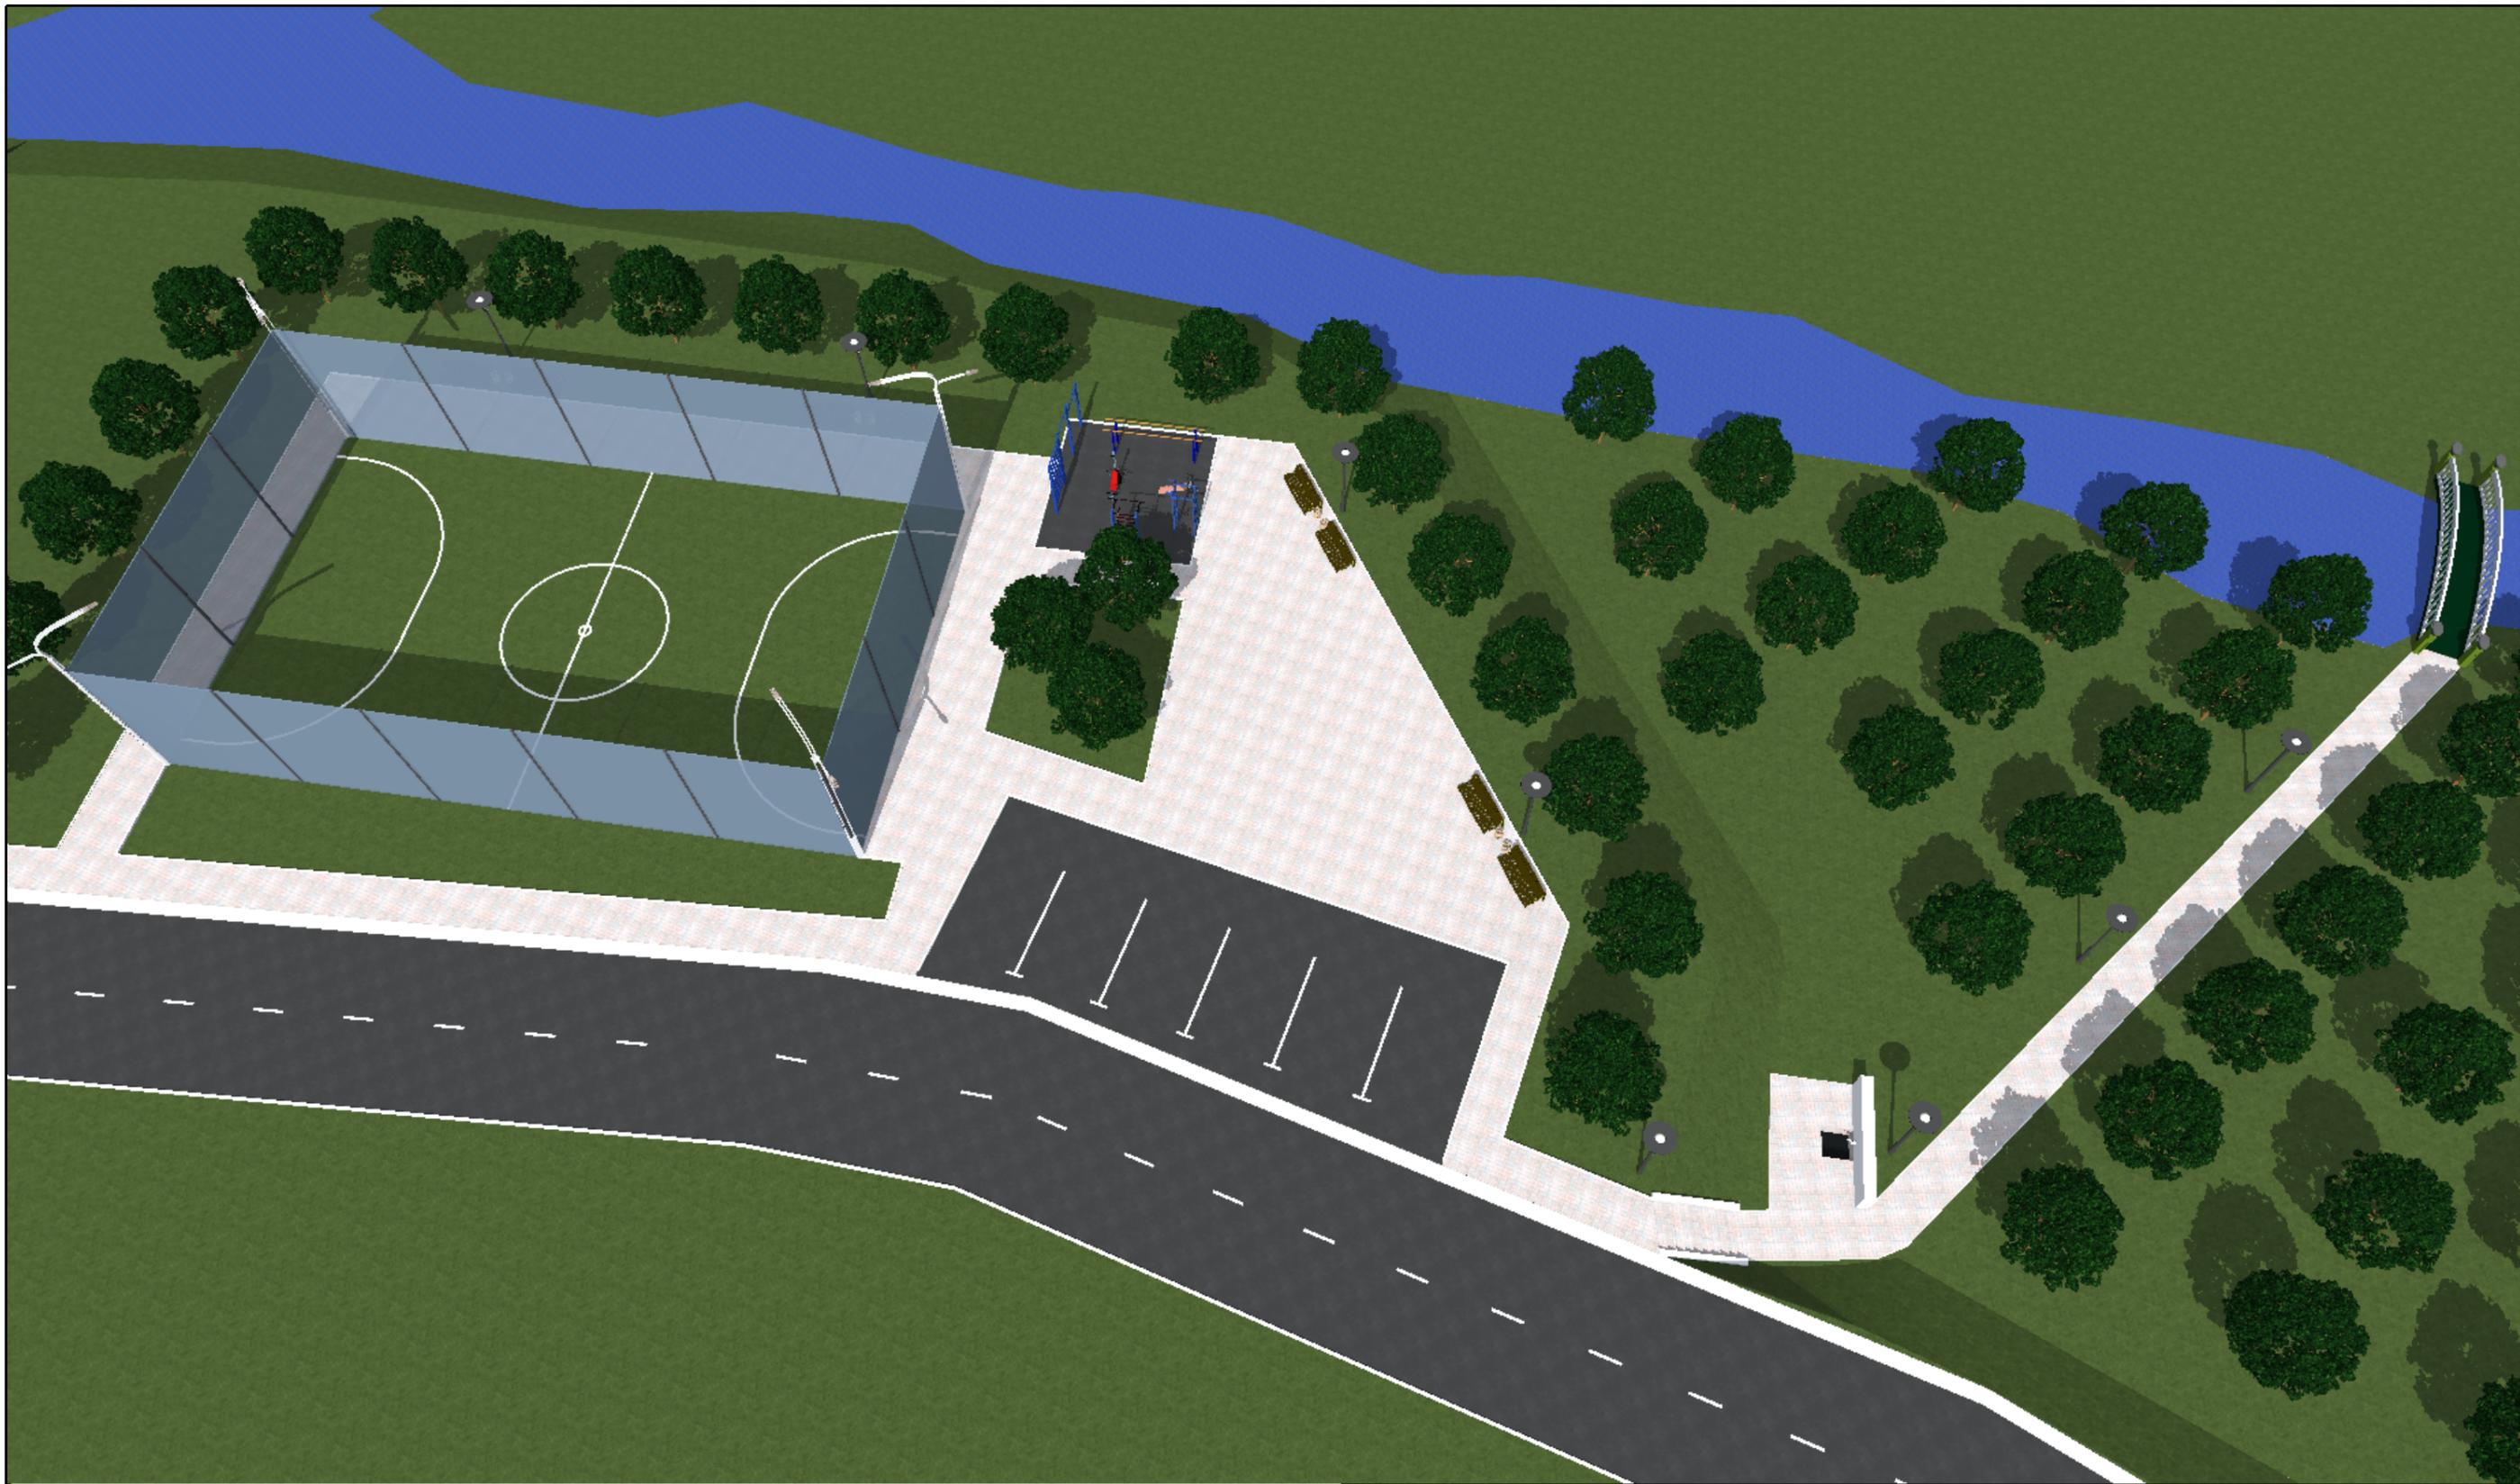

						Республика Ингушетия, г. Назрань, Альтиевский административный округ, ул. Советская			
Изм.	Кол.ч.	Лист	№Док.	Подп.	Дата	Дизайн проект "Сквер в Альтиевском АО г. Назрань по ул. Советская	Стадия ДП	Лист	Листов
						Визуализация 4			

МАФ
Скамья С-3

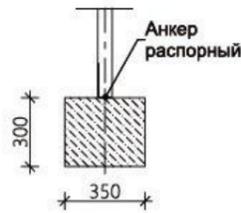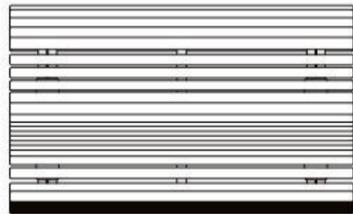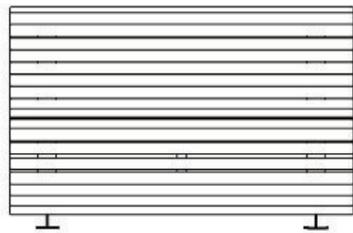

Полное название
скамья со спинкой

Применение
улицы, площади, парки, скверы

Месторасположение
пр. И. Базоркина

Материал
каркас: сталь оцинкованная, порошковое покрытие
сиденье: древесина (лиственница термообработанная)

Цвет
каркас: RAL 7011
сиденье: без окрашивания

Геометрические параметры
длина: 1,5; 2 м
высота: 0,97 м
высота сиденья: 0,48 м
ширина: 0,90 м

Элементы городской среды

МАФ
Урна У-2



Полное название
урна уличная

Применение
парки, скверы, аллеи, улицы, площади

Месторасположение
пр. И. Базоркина, ул. Московская

Материал
каркас – сталь оцинкованная, порошковое покрытие
отделка – древесина (лиственница термообработанная)



Цвет
каркас: RAL 7011

Геометрические параметры
длина: 0,46 м
высота: 1,1 м
ширина: 0,31 м
объем: 54 л

Элементы благоустройства

Дизайн-код г. Назрань, Республика Ингушетия

УЛИЧНОЕ ОСВЕЩЕНИЕ
Элемент освещения О-3

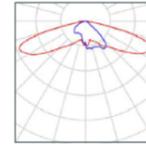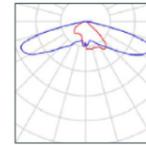

Полное название
двухрукавный фонарь для освещения пешеходной и проезжей части

Материал
опора: сталь оцинкованная, порошковое покрытие
светильник: алюминий, порошковое покрытие


Цвет
опора: RAL 7035
светильник: RAL 7035

Геометрические параметры
общая высота: 11 м
высота дополнительного светильника: 7 м

Технические характеристики
тип источника освещения: СД
степень защиты: IP 65
температура света: 4000 К
мощность: 56, 120 Вт
световой поток: 7840, 16440 Лм



УЛИЧНОЕ ОСВЕЩЕНИЕ
Элемент освещения О-4

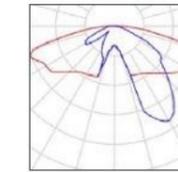


Полное название
фонарь торшерного типа для освещения пешеходных зон парков, скверов и аллей

Материал
опора: сталь оцинкованная, порошковое покрытие
светильник: алюминий, порошковое покрытие

Цвет
опора: RAL 7011
светильник: RAL 7011

Геометрические параметры
общая высота: 4–4,5 м

Технические характеристики
тип источника освещения: СД
степень защиты: IP 65
температура света: 4000 К
мощность: 28–56 Вт
световой поток: 2956–5362 Лм

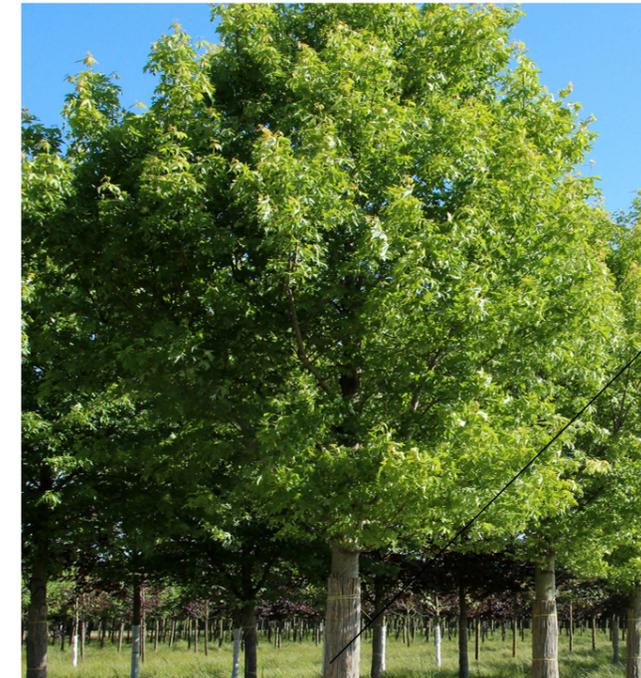

Клен

						Республика Ингушетия, г. Назрань, Альтиевский административный округ, ул. Советская			
Изм.	Кол.уч.	Лист	№Док.	Подп.	Дата	Дизайн проект "Сквер в Альтиевском АО г. Назрань по ул. Советская	Стадия	Лист	Листов
							ДП		
						Элементы благоустройства			