


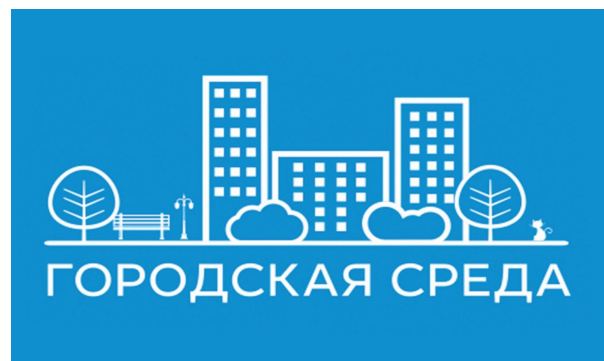

Дизайн-проект "Дизайн проект Сквер ул. Весенняя"



2021 г.

Раздел 3. Архитектурные решения

Состав документации

1)Текстовая часть2

1.1) исходные данные для проектирования2

1.2) описание принятых объемно-пространственных и архитектурно-художественных решений, использованных элементов озеленения и малых архитектурных форм2

1.3) Техничко-экономические показатели3

2)Графическая часть4

2.1) Ситуационный план местности4

2.2) Фотофиксация существующей ситуации территории5

2.3) План благоустройства территории6

2.4) Визуализация7

2.5) Элементы благоустройства.....10

Изм. № подл. Подпись и дата, инв. №.

Изм.	Кол.уч	Лист	N док.	Подп.	Дата				
ГИП					12.20	Пояснительная записка	Стадия	Лист	Листов
Выполнил					12.20		П	1	5

1.1) исходные данные для проектирования

Дизайн проект на объект «Сквер по улице Весенняя» расположенный по адресу: Республика Ингушетия, г. Назрань, Насыр-Кортский административный округ, ул. Весенняя.

Данный проект разработан для благоустройства территории объекта «Сквер по улице Весенняя» в рамках реализации муниципальной программы «Формирование современной городской среды в «Городском округе город Назрань» Республики Ингушетия на 2018-2024 годы».

На момент разработки дизайн проекта на территории объекта отсутствуют существующие объекты капитального строительства, покрытия, отсутствует озеленение.

Рядом с объектом проходит дорога двустороннего движения улицы Весенняя с шириной проезжей части 7 м.

Данная территория является прилегающей территорией детского сада, расположенного по адресу Насыр-Кортский административный округ, ул. Весенняя.

Благоустройство данной территории создаст условия для кратковременного отдыха и проведения досуга жителей и гостей города, также при разработке дизайн-проекта учтены особенности передвижения маломобильных групп населения.

1.2) описание принятых объемно-пространственных и архитектурно-художественных решений, использованных элементов озеленения и малых архитектурных форм

Благоустройство территории объекта «Сквер по улице Весенняя» выполнено на одном уровне.

При проектировании благоустройства объекта «Сквер по улице Весенняя» разработано проведение следующих работ:

- разметка проектируемого пешеходного перехода,
- устройство парковочной зоны,
- покрытие пешеходных путей мощением из брусчатки,
- монтаж поребриков и бордюрных камней,
- озеленение территории деревьями и кустарниками,
- освещение территории светильниками,
- установка скамеек,

Подпись и дата

Инв. № подл.

									Лист
									2
Изм.	Кол.уч	Лист	№ док.	Подп.	Дата				

Подпись и давам. инв. №.

ИНВ. № подл.	
--------------	--

Подпись и давам. инв. №.

ИНВ. № подл.	
--------------	--



Ситуационный план

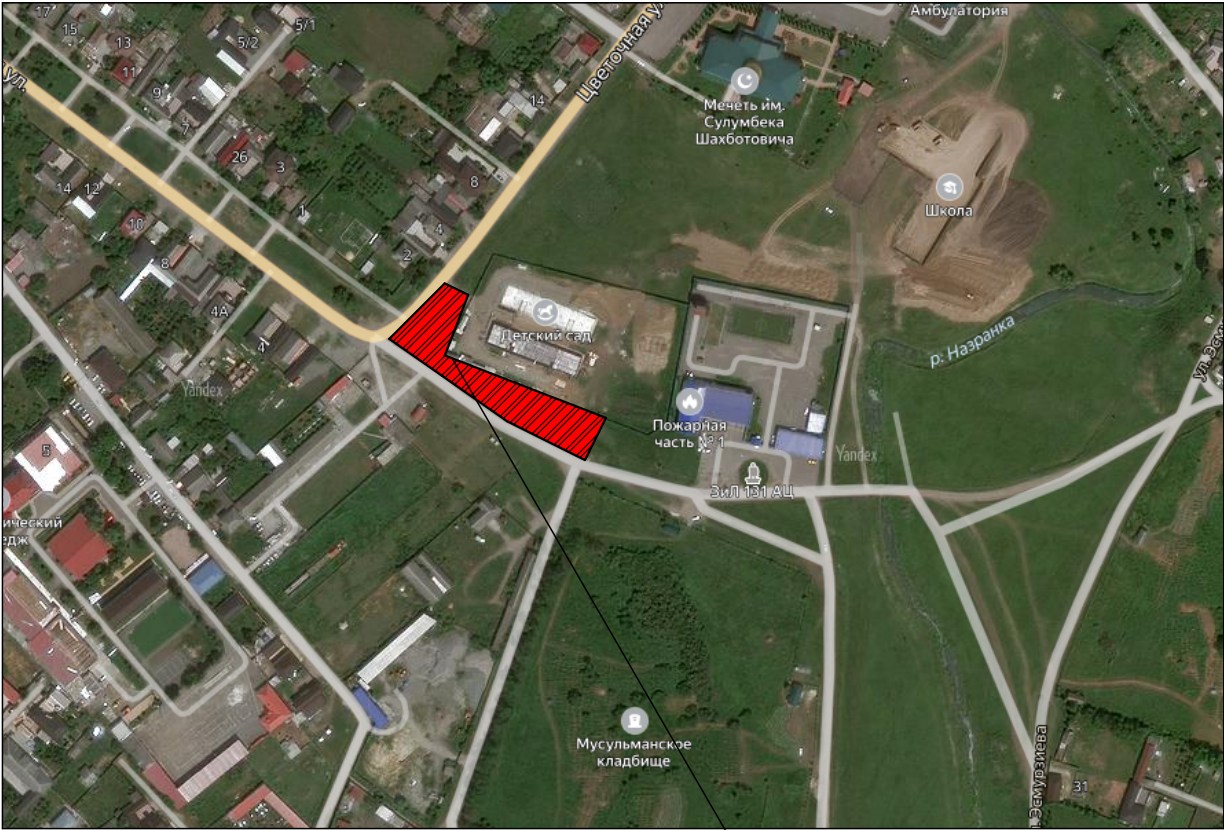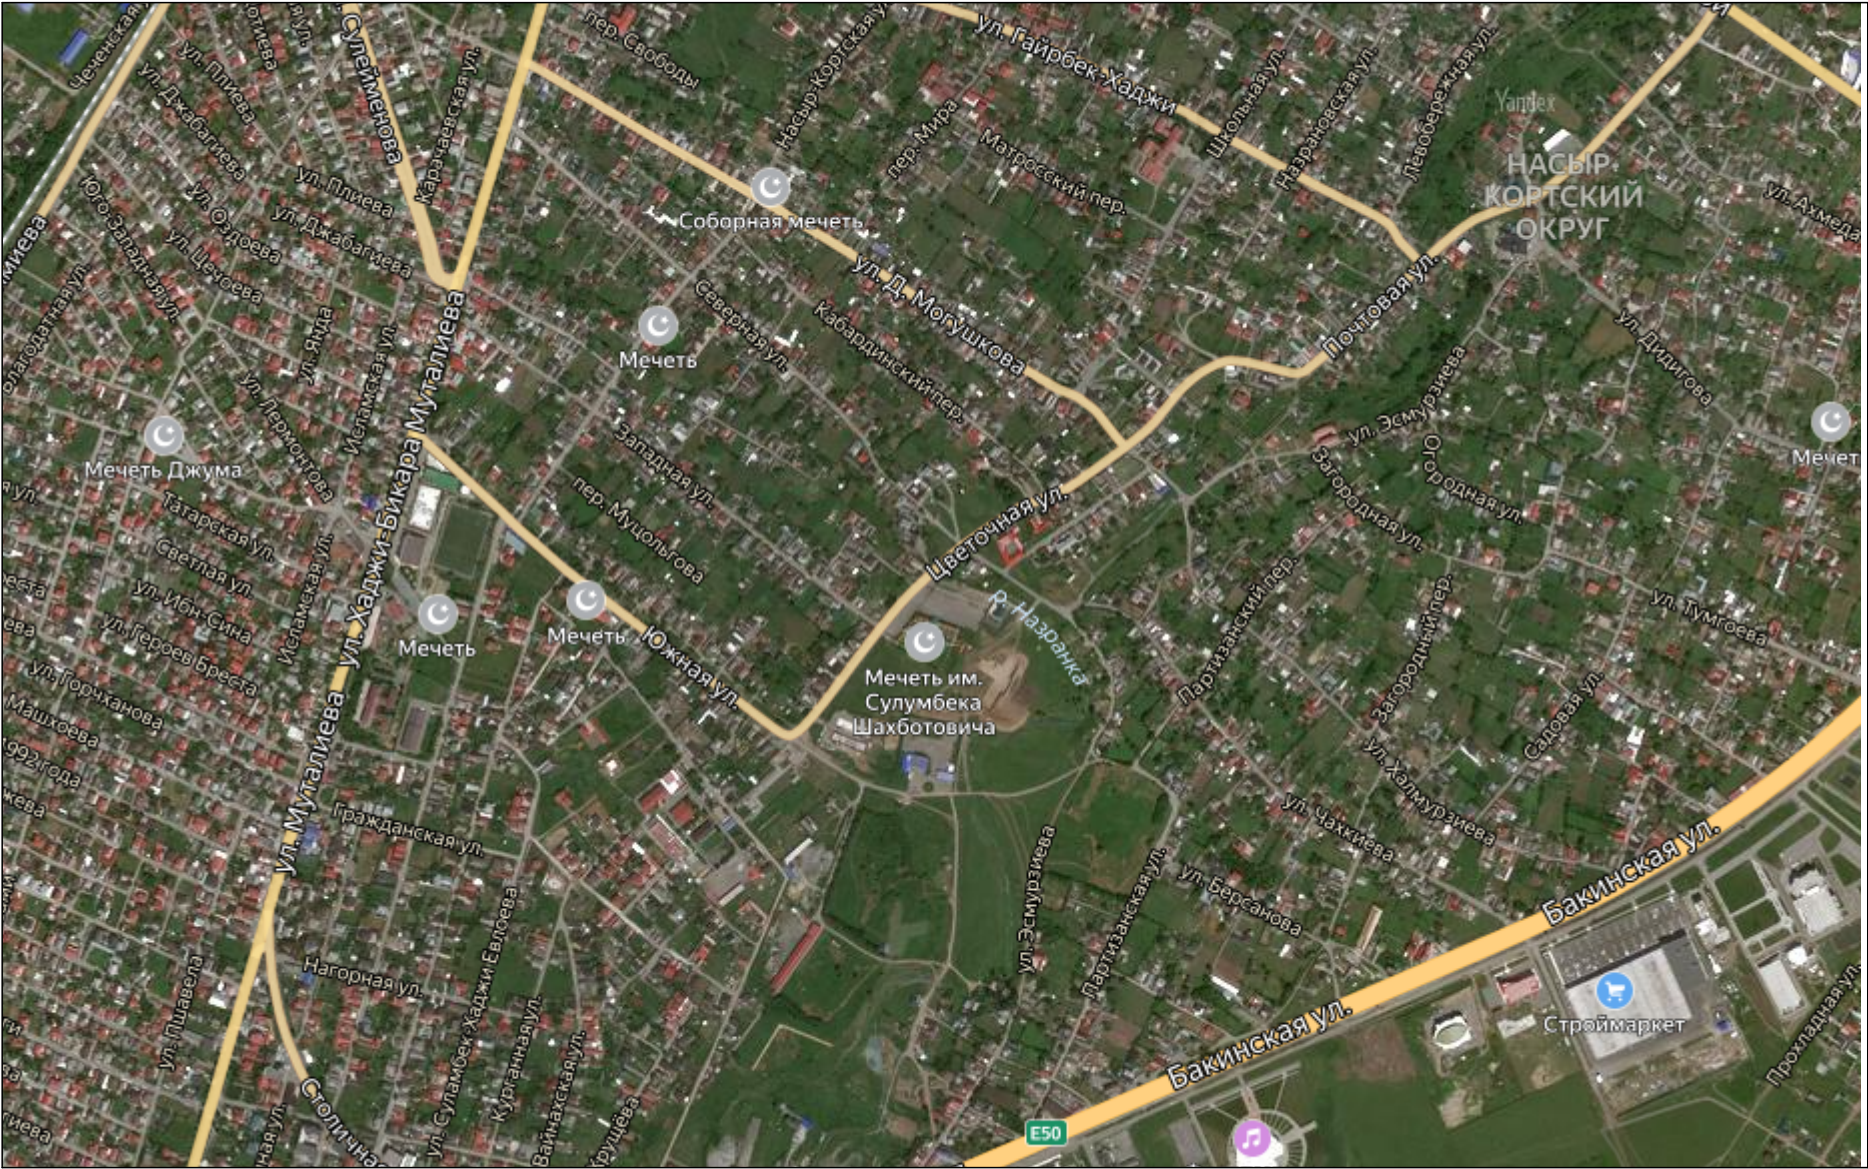

Проектируемая территория


						Республика Ингушетия, г. Назрань, Насыр-Кортский Административный округ, ул. Весенняя			
Изм.	Кол.уч.	Лист	№Док.	Подп.	Дата	Дизайн проект "Сквер по ул. Весенняя"	Стадия	Лист	Листов
							ДП		
							Ситуационный план		

Фотофиксация существующей ситуации



						Республика Ингушетия, г. Назрань, Насыр-Кортский Административный округ, ул. Весенняя			
Изм.	Кол.уч.	Лист	№Док.	Подп.	Дата	Дизайн проект "Сквер по ул. Весенняя"	Стадия	Лист	Листов
							ДП		
						Фотофиксация существующей ситуации			

План благоустройства

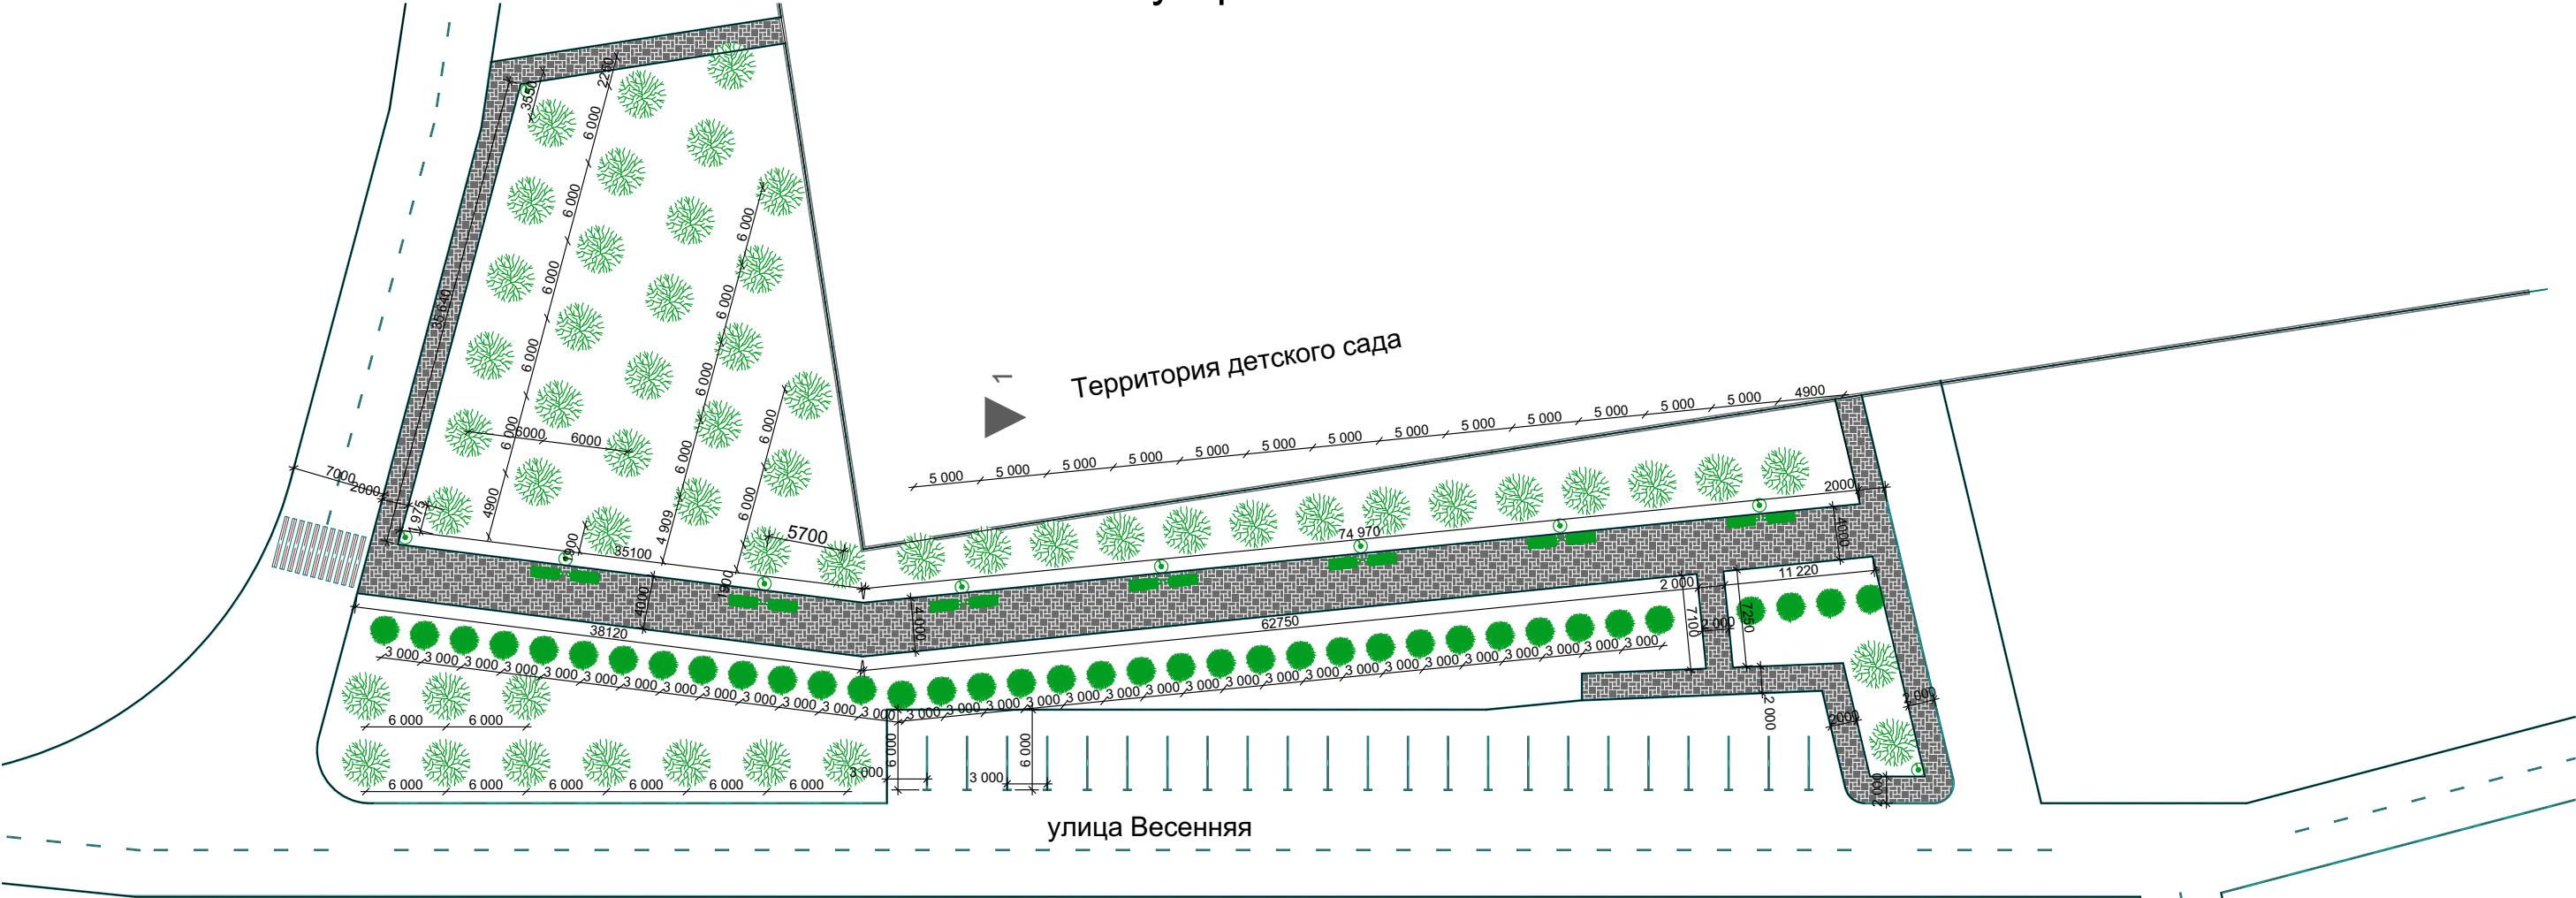

Ведомость покрытий

Поз	Наименование породы или вида насаждения	Площадь покр, м ²	Тип	Примечания
1	Брусчатка	537		
2	Асфальто-бетонное покрытие	367		


Ведомость элементов озеленения

Поз	Наименование породы или вида насаждения	Возраст лет	Кол-во	Примечания
1	Клён	6-8	44	
2	Катальпа на штамбе 1,5м	-	37	
3	Газон обыкновенный	-	2584	


Ведомость малых архитектурных форм

Поз	Обозначение	Наименование	Кол-во	Примечания
1	1	Скамейка С-3	12	
2	2	Урна хранения ТБО	12	
3	3	Светильник	55	

Пешеходные дорожки

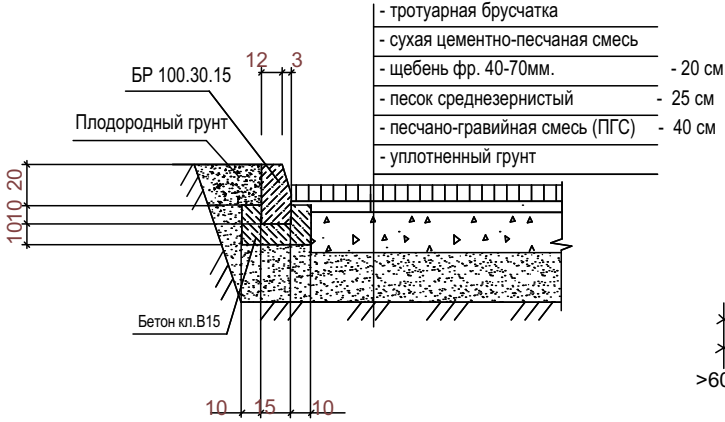

Узел примыкания тротуаров к проездам

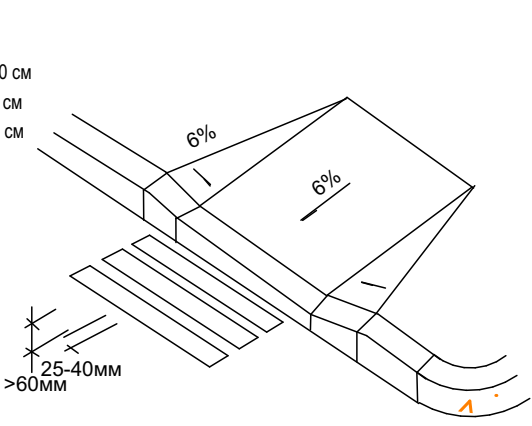


Изм.	Кол.уч.	Лист	№Док.	Подп.	Дата	Республика Ингушетия, г. Назрань, Насыр-Кортский Административный округ, ул. Весенняя			
						Дизайн проект "Сквер по ул. Весенняя"			
							Стадия	Лист	Листов
							ДП		
						План благоустройства			



						Республика Ингушетия, г. Назрань, Насыр-Кортский Административный округ, ул. Весенняя			
Изм.	Кол.уч.	Лист	№Док.	Подп.	Дата	Дизайн проект "Сквер по ул. Весенняя"	Стадия	Лист	Листов
							ДП		
						Визуализация 1			



						Республика Ингушетия, г. Назрань, Насыр-Кортский Административный округ, ул. Весенняя			
Изм.	Коп.уч.	Лист	№Док.	Подп.	Дата	Дизайн проект "Сквер по ул. Весенняя"	Стадия	Лист	Листов
							ДП		
						Визуализация 2			

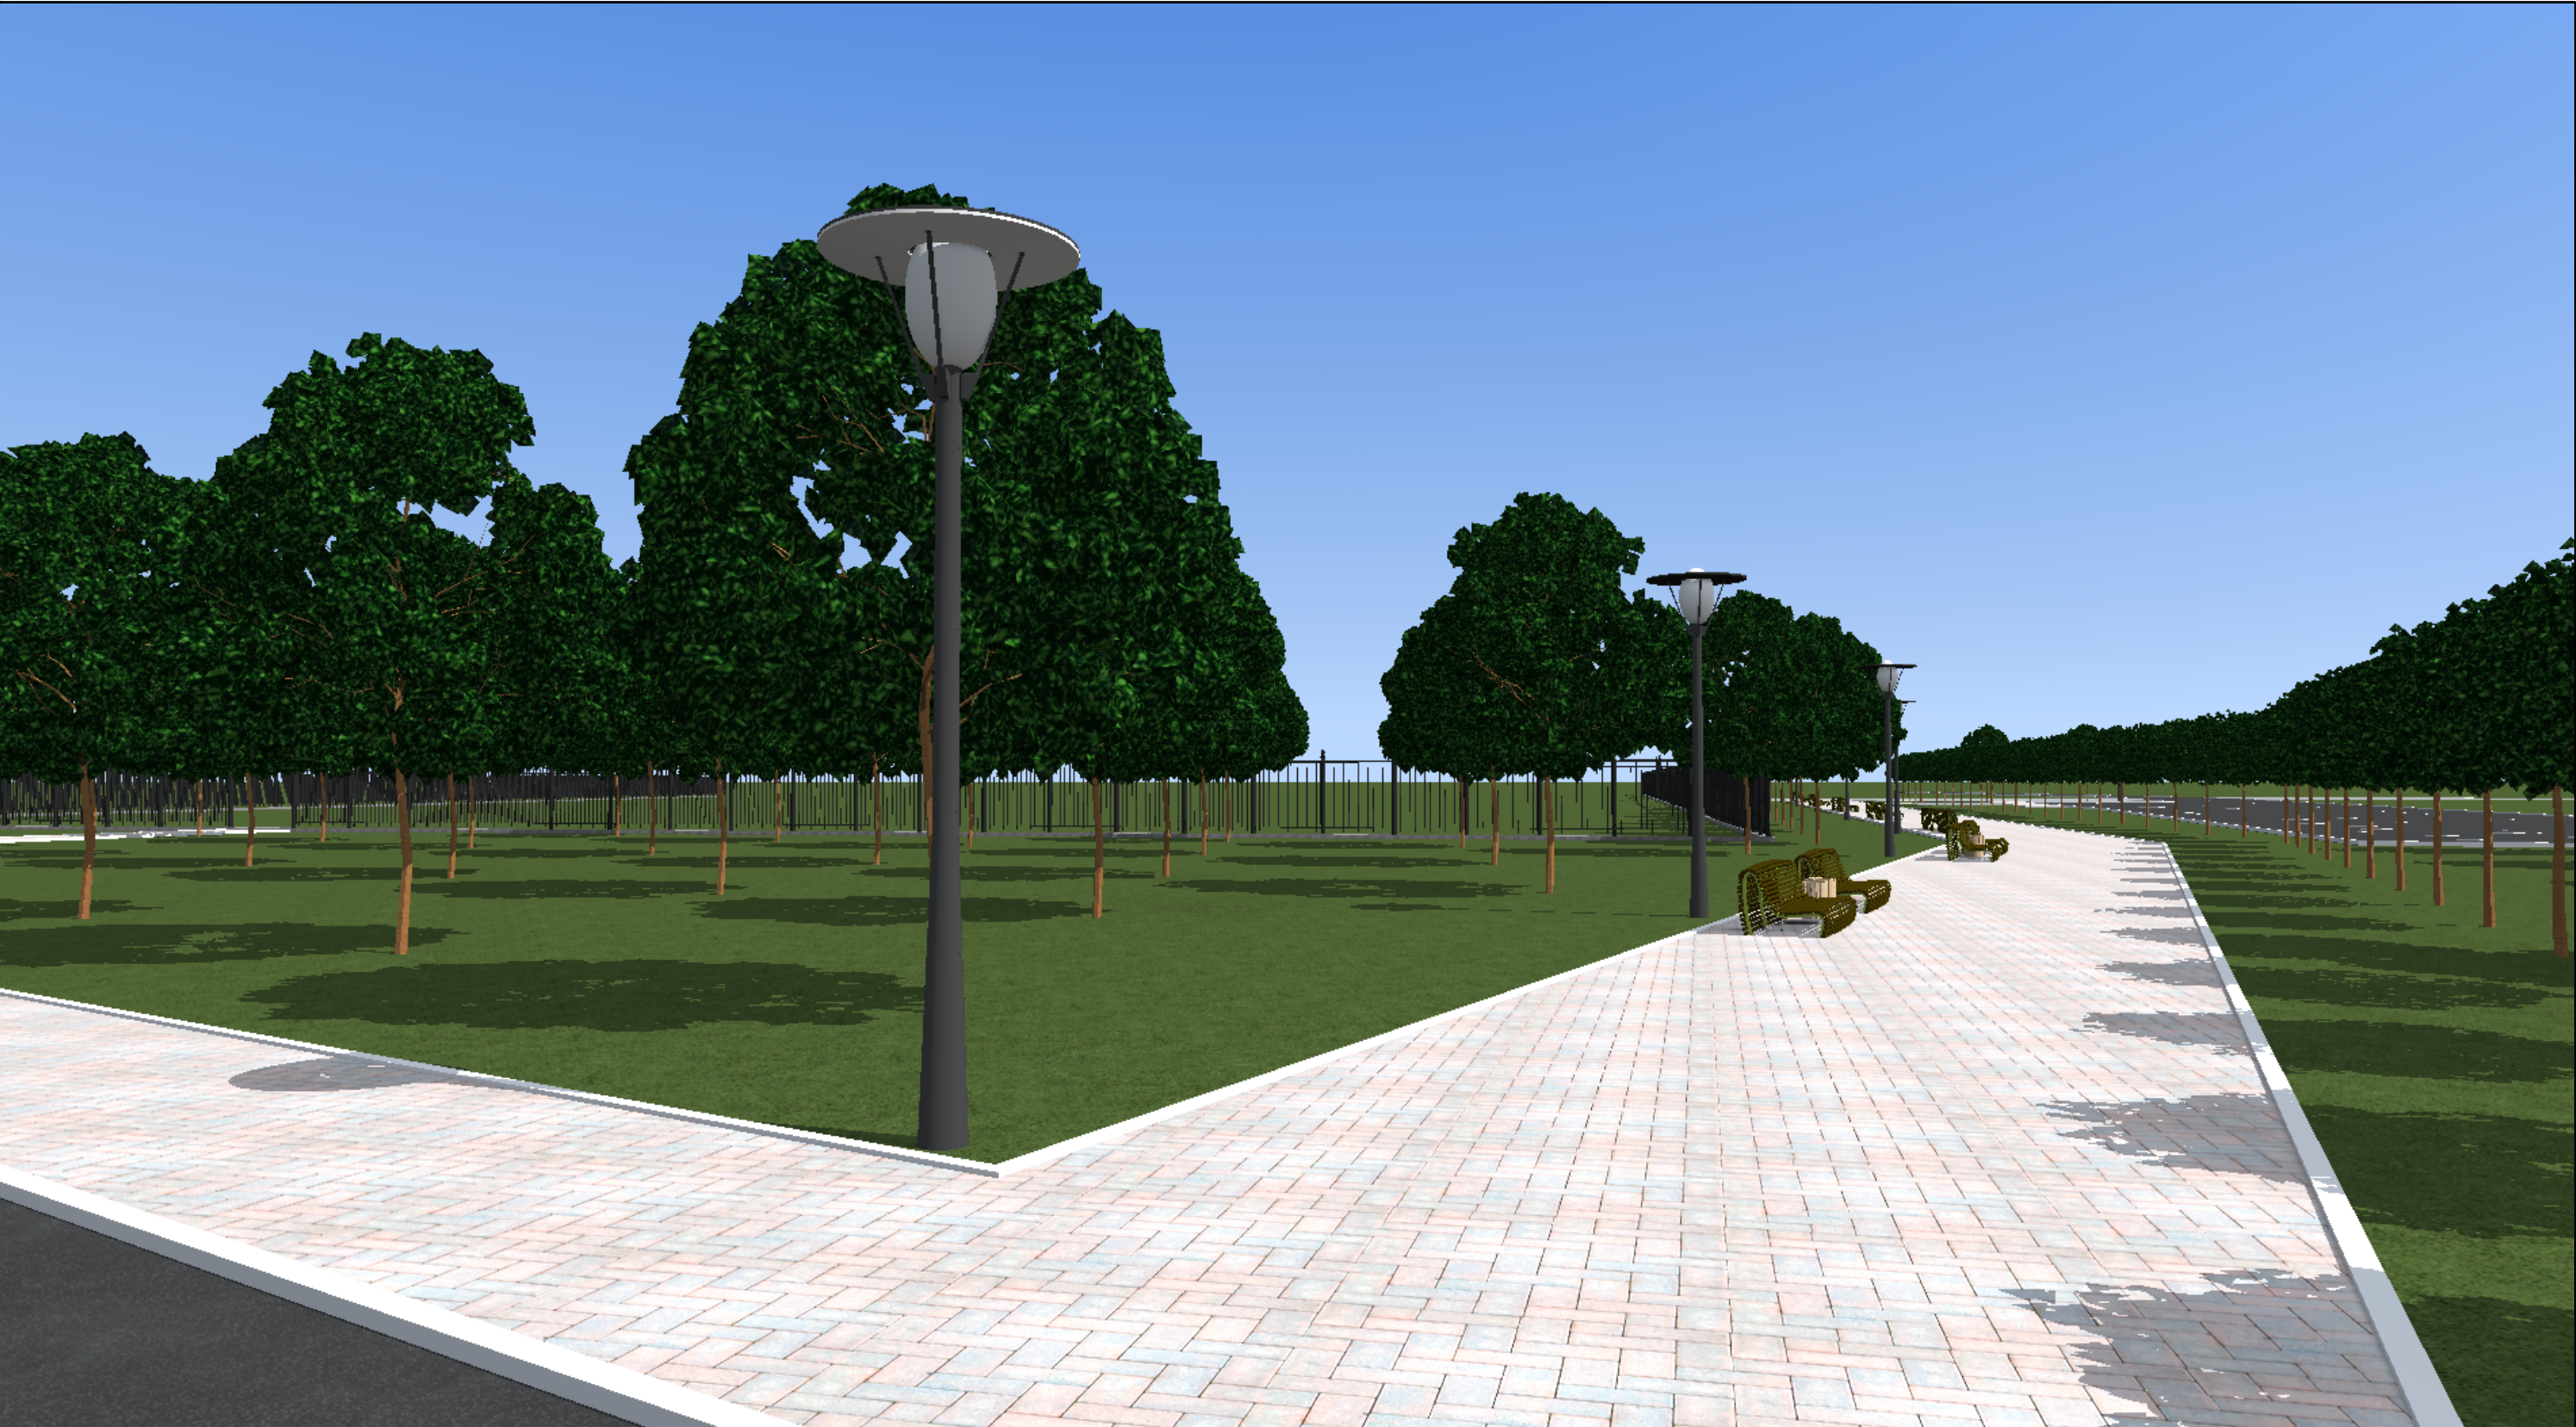

						Республика Ингушетия, г. Назрань, Насыр-Кортский Административный округ, ул. Весенняя			
Изм.	Кол.уч.	Лист	№Док.	Подп.	Дата	Дизайн проект "Сквер по ул. Весенняя"	Стадия	Лист	Листов
							ДП		
						Визуализация 3			

МАФ
Скамья С-3



Полное название
скамья со спинкой


Применение
улицы, площади, парки, скверы

Месторасположение
пр. И. Базоркина


Материал
каркас: сталь оцинкованная, порошковое покрытие
сиденье: древесина (лиственница термообработанная)

Цвет
каркас: RAL 7011
сиденье: без окрашивания

Геометрические параметры
длина: 1,5; 2 м
высота: 0,97 м
высота сиденья: 0,48 м
ширина: 0,90 м

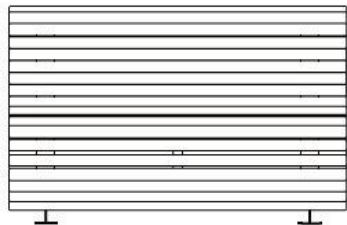

УЛИЧНОЕ ОСВЕЩЕНИЕ
Элемент освещения О-4

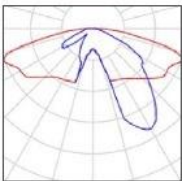

Полное название
фонарь торшерного типа для освещения пешеходных зон парков, скверов и аллей

Материал
опора: сталь оцинкованная, порошковое покрытие
светильник: алюминий, порошковое покрытие

Цвет
опора: RAL 7011
светильник: RAL 7011

Геометрические параметры
общая высота: 4–4,5 м

Технические характеристики
тип источника освещения: СД
степень защиты: IP 65
температура света: 4000 К
мощность: 28–55 Вт
световой поток: 2956–5362 Лм

Элементы городской среды

МАФ
Урна У-2



Полное название
урна уличная

Применение
парки, скверы, аллеи, улицы, площади

Месторасположение
пр. И. Базоркина, ул. Московская

Материал
каркас — сталь оцинкованная, порошковое покрытие
отделка — древесина (лиственница термообработанная)

Цвет
каркас: RAL 7011

Геометрические параметры
длина: 0,46 м
высота: 1,1 м
ширина: 0,31 м
объем: 54 л

						Республика Ингушетия, г. Назрань, Насыр-Кортский Административный округ, ул. Весенняя			
Изм.	Коп.уч.	Лист	№Док.	Подп.	Дата	Дизайн проект "Сквер по ул. Весенняя"	Стадия	Лист	Листов
							ДП		
						Элементы благоустройства			