



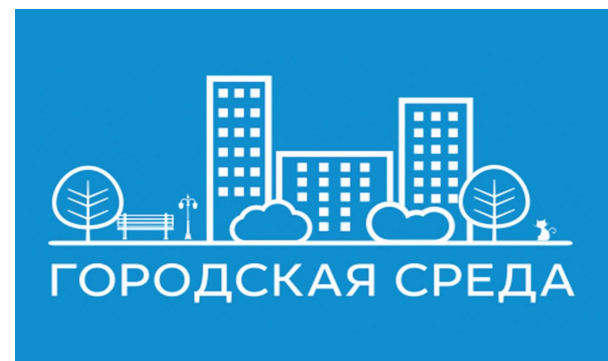

Дизайн-проект "Мемориал памяти и славы"

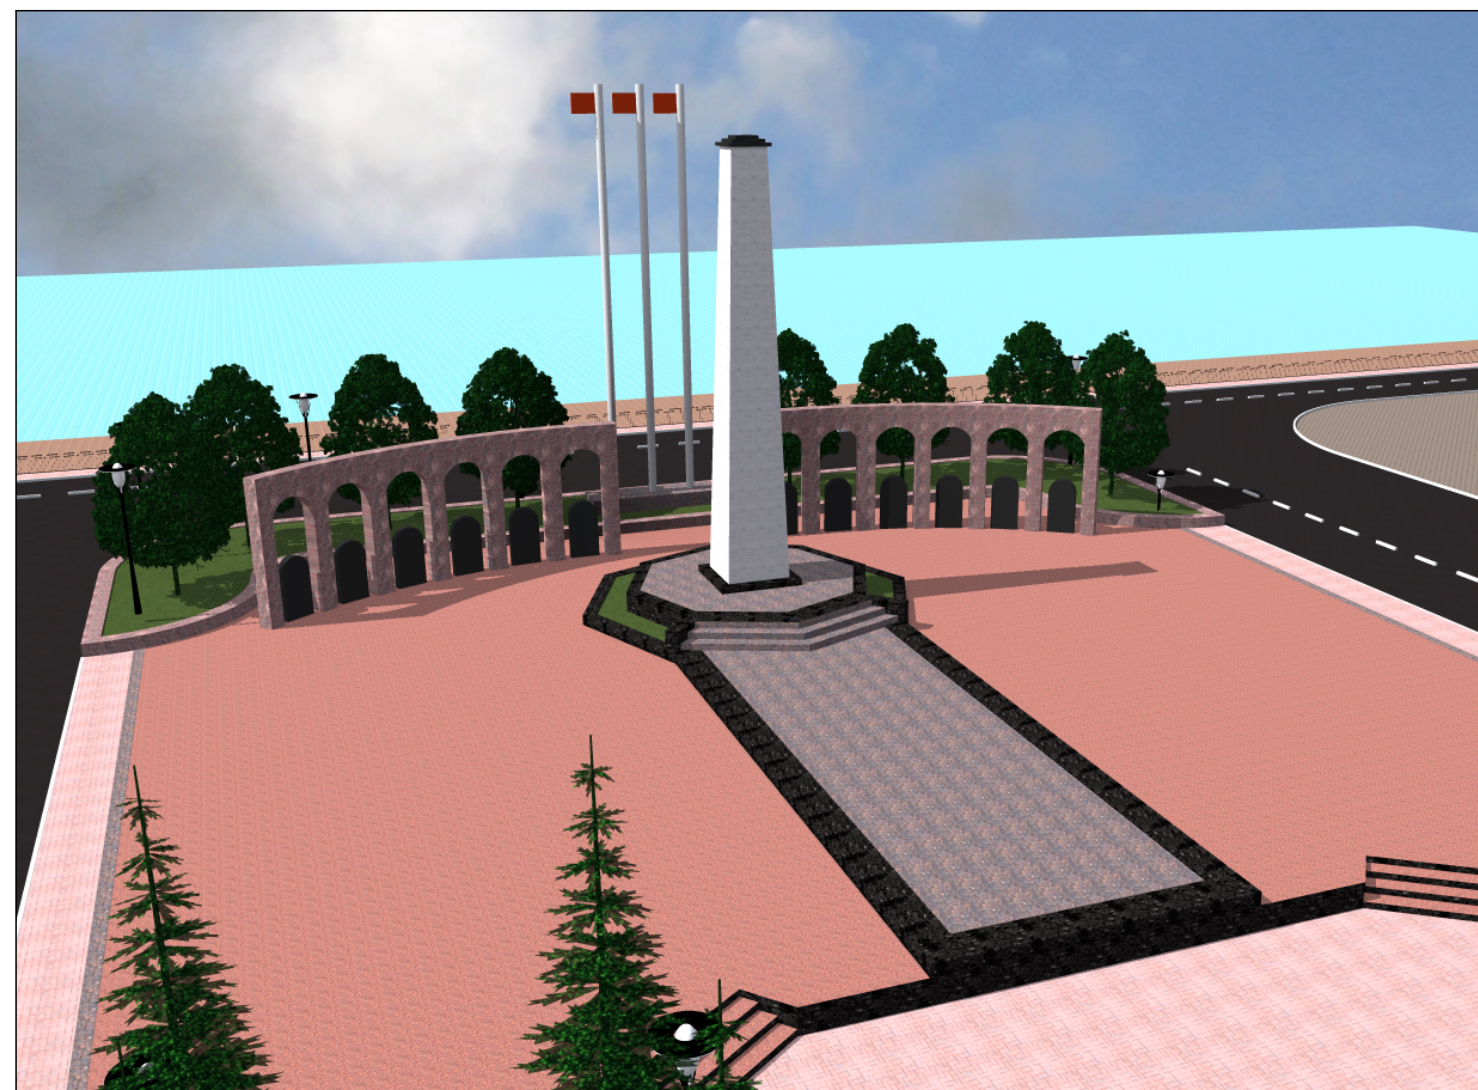

1.1) исходные данные для проектирования

Дизайн проект на объект «Мемориал памяти и славы» расположенного по адресу: Республика Ингушетия, г. Назрань, Центральный административный округ, пр. И. Базоркина.

Данный проект разработан для благоустройства территории объекта «Мемориал памяти и славы» в рамках реализации муниципальной программы «Формирование современной городской среды в «Городском округе город Назрань» Республики Ингушетия на 2018-2024 годы».

На момент разработки дизайн проекта на территории объекта отсутствуют существующие объекты капитального строительства, имеется старое покрытие пешеходной дорожки тротуарной плиткой, присутствует частичное озеленение, частичное уличное освещение, а также имеются участки, где необходима установка элементов ограждения.

Данная территория расположена в центральной части города Назрани по проспекту И. Базоркина на пересечении с улицей Фабричная и имеет большую архитектурно-эстетическую ценность, представляет из себя важную композиционную часть прилегающей территории городского пруда, являющейся масштабной садово-парковой зоной и одной из значимых достопримечательностей города, а также важным объектом туристического назначения, местом проведения краткосрочного отдыха.

Благоустройство данной территории создаст условия для кратковременного отдыха и проведения досуга жителей и гостей города, жители и гости города смогут спокойно с детьми совершать пешие и велопрогулки. Также при разработке дизайн-проекта учтены особенности передвижения маломобильных групп населения.

1.2) описание принятых объемно-пространственных и архитектурно-художественных решений, использованных элементов озеленения и малых архитектурных форм

Благоустройство территории объекта «Мемориал памяти и славы» выполнено на одном уровне. Предусмотрено благоустройство участка площадью 3776 м².

При проектировании благоустройства объекта «Мемориал памяти и славы» разработано проведение следующих работ:

- покрытие пешеходных путей мощением из брусчатки,
- монтаж бордюрных камней и поребриков,

Инв. № подл.	Подпись и дата	Взам. инв. №.	Благоустройство территории объекта «Мемориал памяти и славы» выполнено на одном уровне. Предусмотрено благоустройство участка площадью 3776 м ² .						
			При проектировании благоустройства объекта «Мемориал памяти и славы» разработано проведение следующих работ:						
			- покрытие пешеходных путей мощением из брусчатки, - монтаж бордюрных камней и поребриков,						
									Лист
									2
Изм.	Кол.уч	Лист	№ док.	Подп.	Дата				

- озеленение территории деревьями и кустарниками,
- освещение территории светильниками,
- установка скамеек,
- установка урн для сбора ТБО,
- монтаж элементов ограждения

На территории отсутствует значительная нагрузка от загрязняющих веществ (от промышленных зон, районов многоэтажной жилой застройки с интенсивным движением автотранспорта и пешеходов, крупных транспортных магистралей и торговых центров).

1.2) Технико-экономические показатели проектируемой территории

Таблица 1.

№ п.п	Показатели	Ед. изм.	Значения
1	Площадь участка	м ²	3776
2	Площадь мощения	м ²	2720
3	Площадь озеленения	м ²	877
4	Монтаж бордюрных камней и поребриков	п. м.	168
5	Посадка деревьев	шт.	46
6	Установка скамеек	шт.	4
7	Установка урн хранения ТБО	шт.	4
8	Устройство уличного освещения (светильники)	шт.	20


Инв. № подл.	Подпись и дата	Взам. инв. №.

Фотофиксация существующей ситуации



						Республика Ингушетия, г. Назрань, Центральный Административный округ			
Изм.	Кол.уч.	Лист	№Док.	Подп.	Дата	Дизайн проект " Мемориал памяти и славы"	Стадия	Лист	Листов
							ДП		
						Фотофиксация существующей ситуации			

План благоустройства

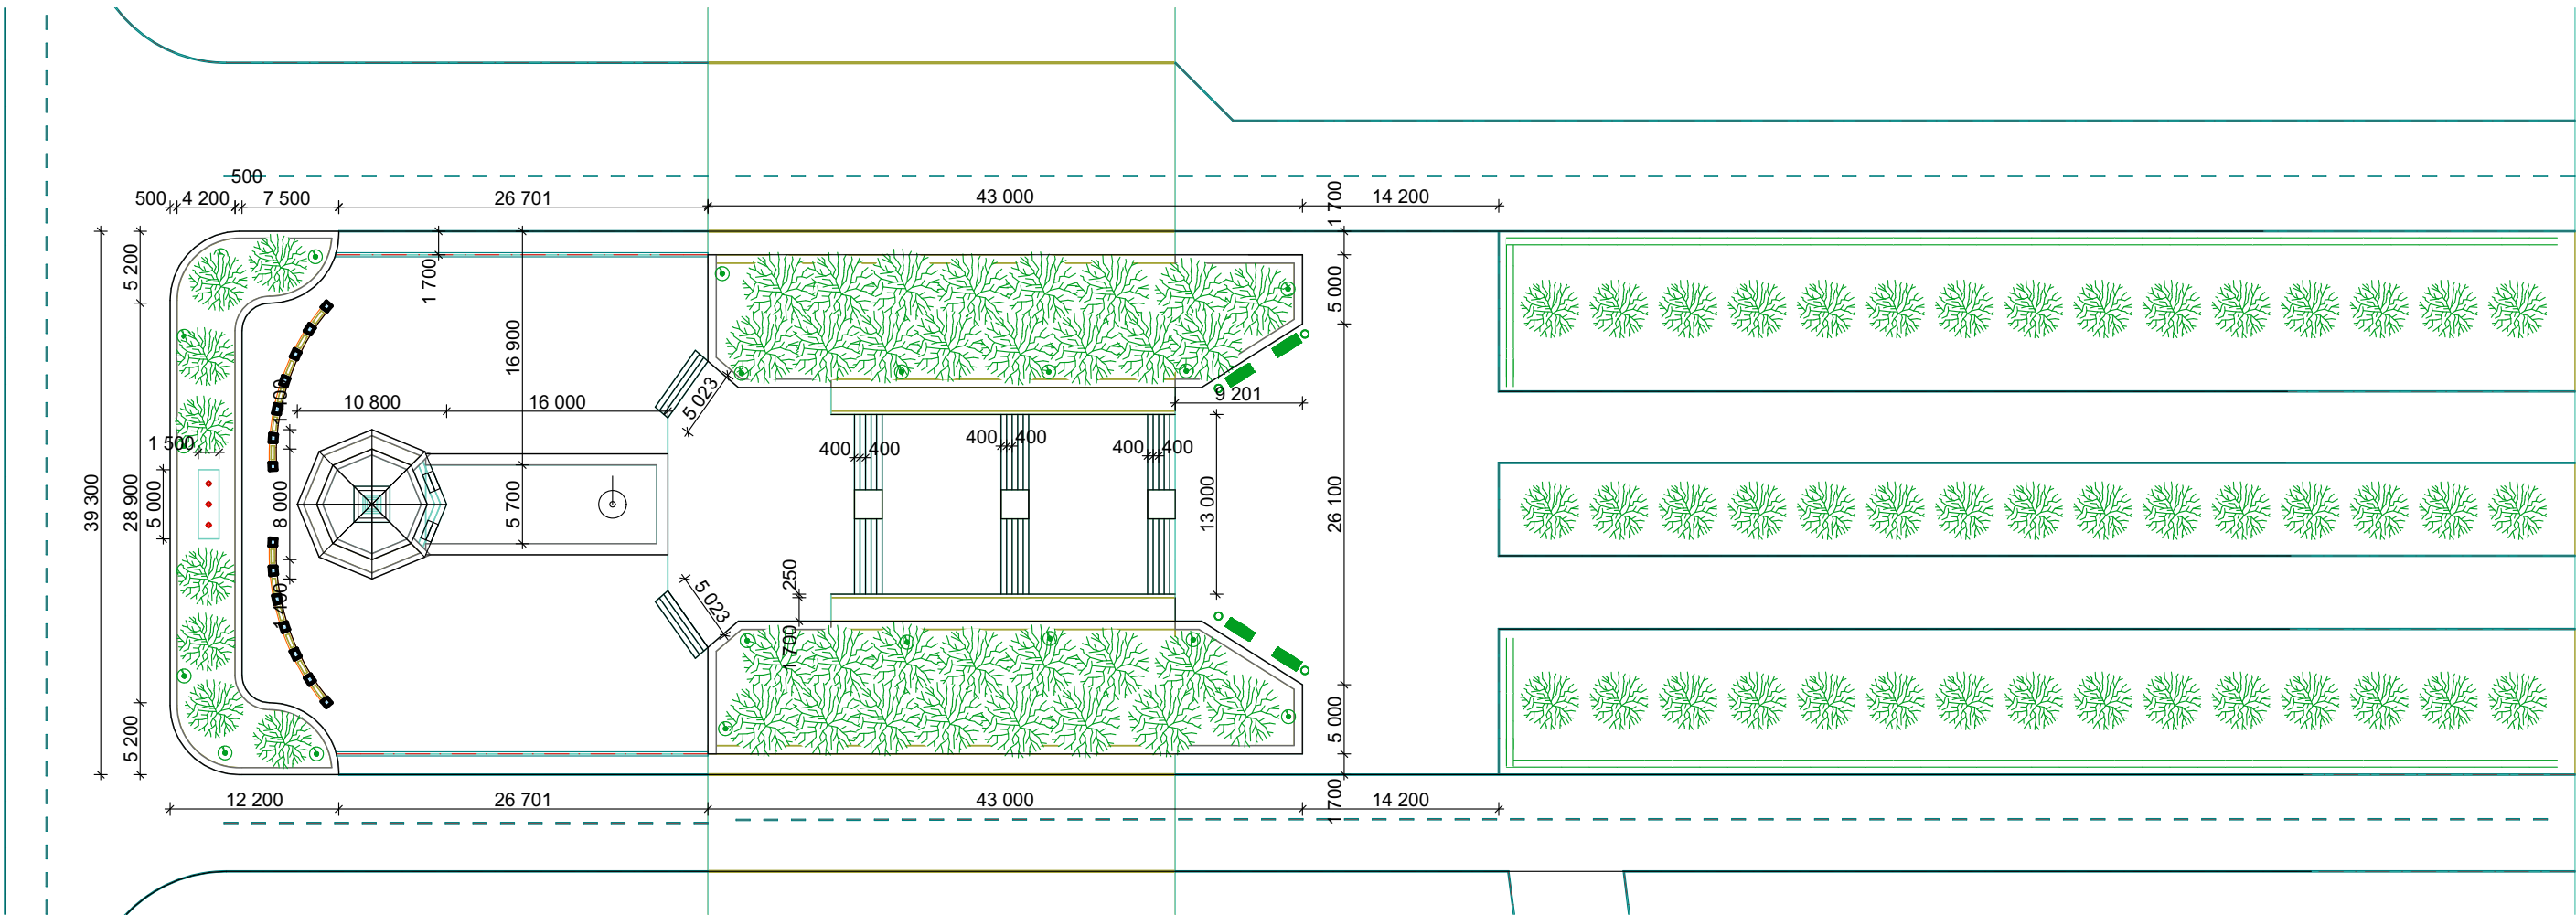

Ведомость покрытий

Поз	Наименование породы или вида насаждения	Площадь покр, м ²	Тип	Примечания
■	Брусчатка	2720		
▬	Бордюрные камни	168		п. м.


Ведомость элементов озеленения

Поз	Наименование породы или вида насаждения	Возраст лет	Кол-во	Примечания
🌳	Деревья	6-8	8	
🌲	Ель	-	38	
🌿	Газон обыкновенный	-	877	


Ведомость малых архитектурных форм

Поз	Обозначение	Наименование	Кол-во	Примечания
	■	Скамейка С-3	4	
	●	Урна хранения ТБО	4	
	⦿	Светильник	20	

Пешеходные дорожки

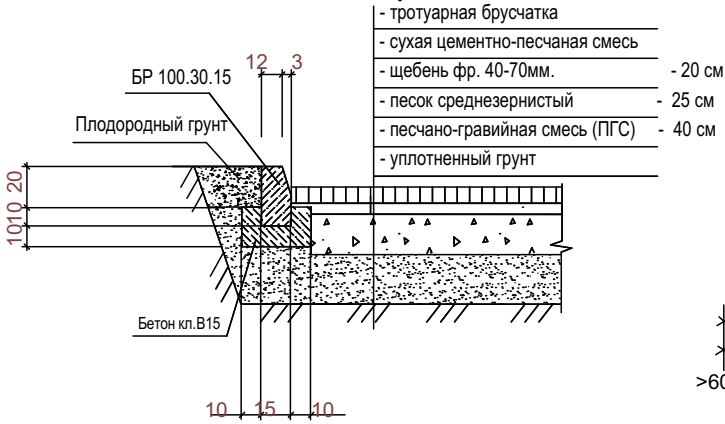


Узел примыкания тротуаров к проездам

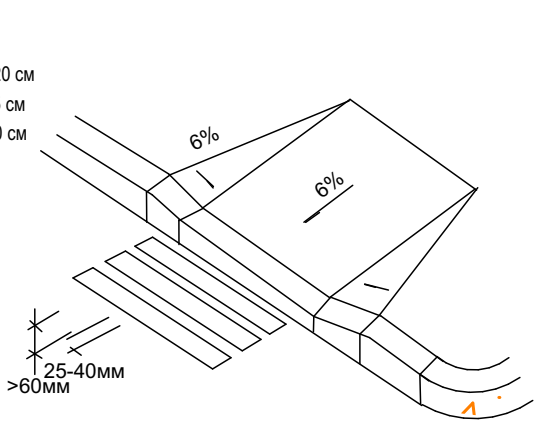

						Республика Ингушетия, г. Назрань, Центральный Административный округ			
Изм.	Кол.уч.	Лист	№Док.	Подп.	Дата	Дизайн проект " Мемориал памяти и славы"	Стадия	Лист	Листов
							ДП		
						План благоустройства			




						Республика Ингушетия, г. Назрань, Центральный Административный округ			
Изм.	Кол.уч.	Лист	№Док.	Подп.	Дата	Дизайн проект " Мемориал памяти и славы"	Стадия	Лист	Листов
							ДП		
						Визуализация 1			

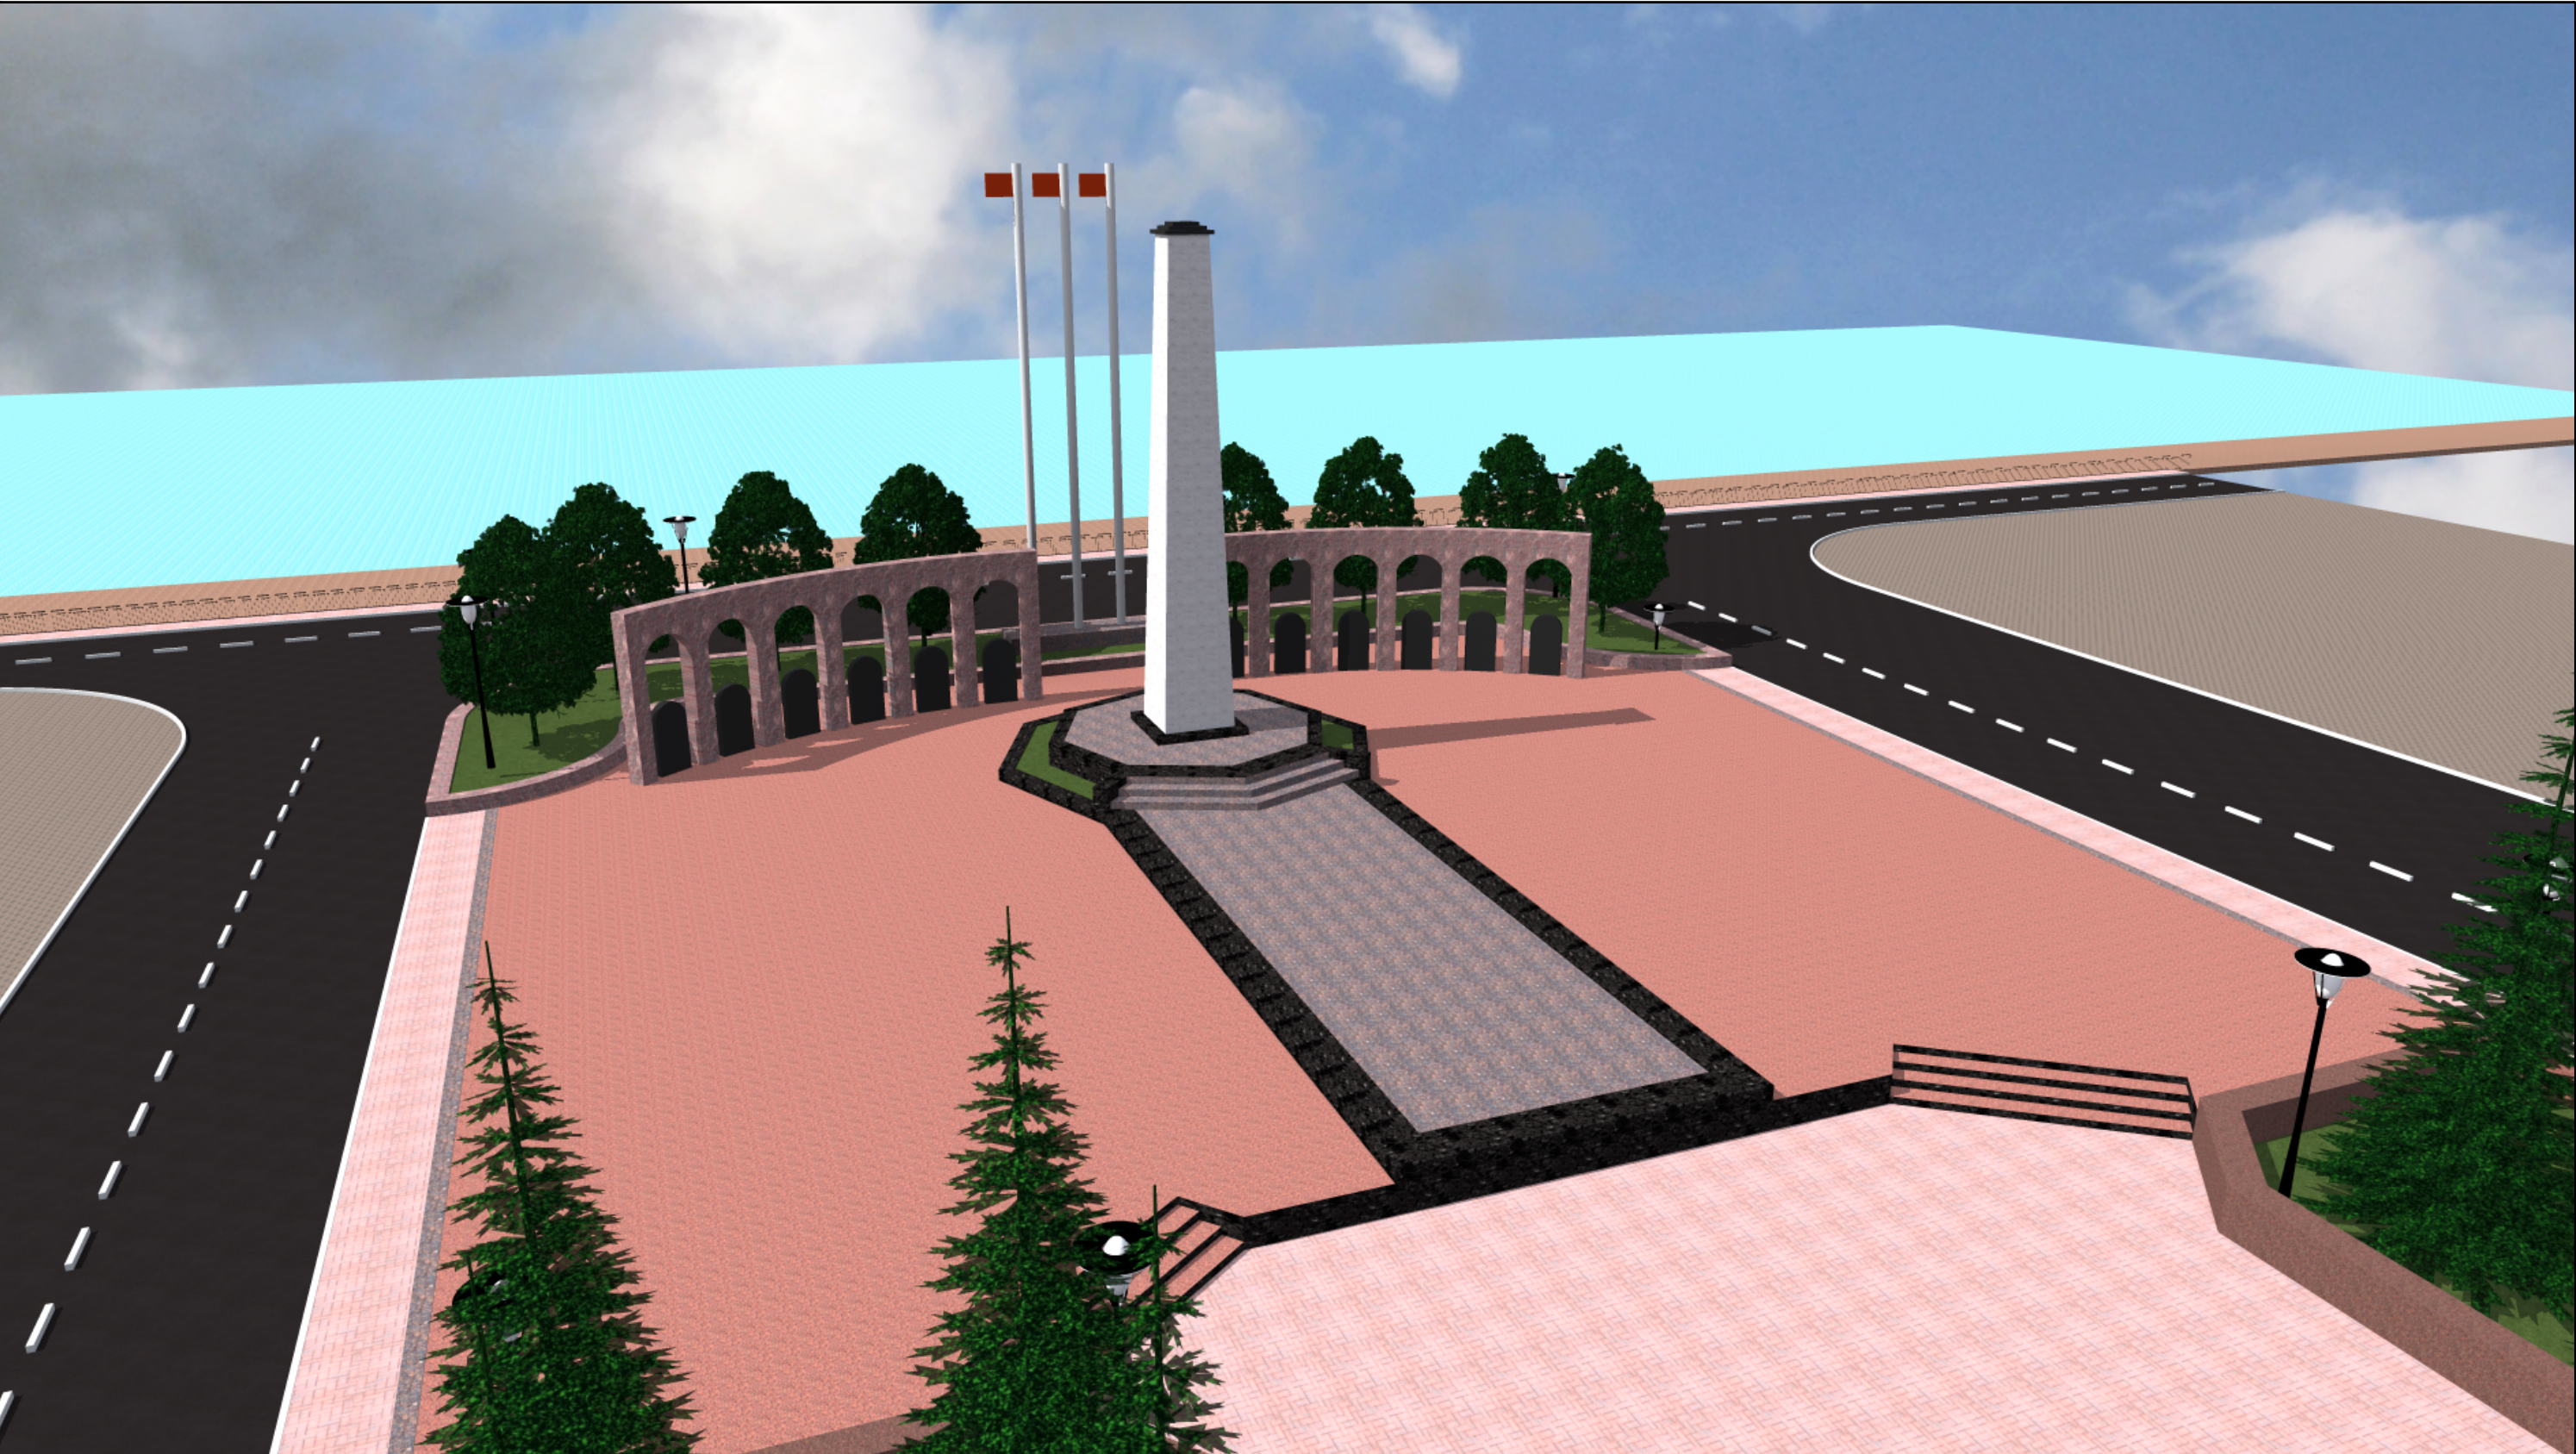

						Республика Ингушетия, г. Назрань, Центральный Административный округ			
Изм.	Кол.уч.	Лист	№Док.	Подп.	Дата	Дизайн проект " Мемориал памяти и славы"	Стадия	Лист	Листов
							ДП		
						Визуализация 2			



						Республика Ингушетия, г. Назрань, Центральный Административный округ			
Изм.	Кол.уч.	Лист	№Док.	Подп.	Дата	Дизайн проект " Мемориал памяти и славы"	Стадия	Лист	Листов
							ДП		
						Визуализация 3			

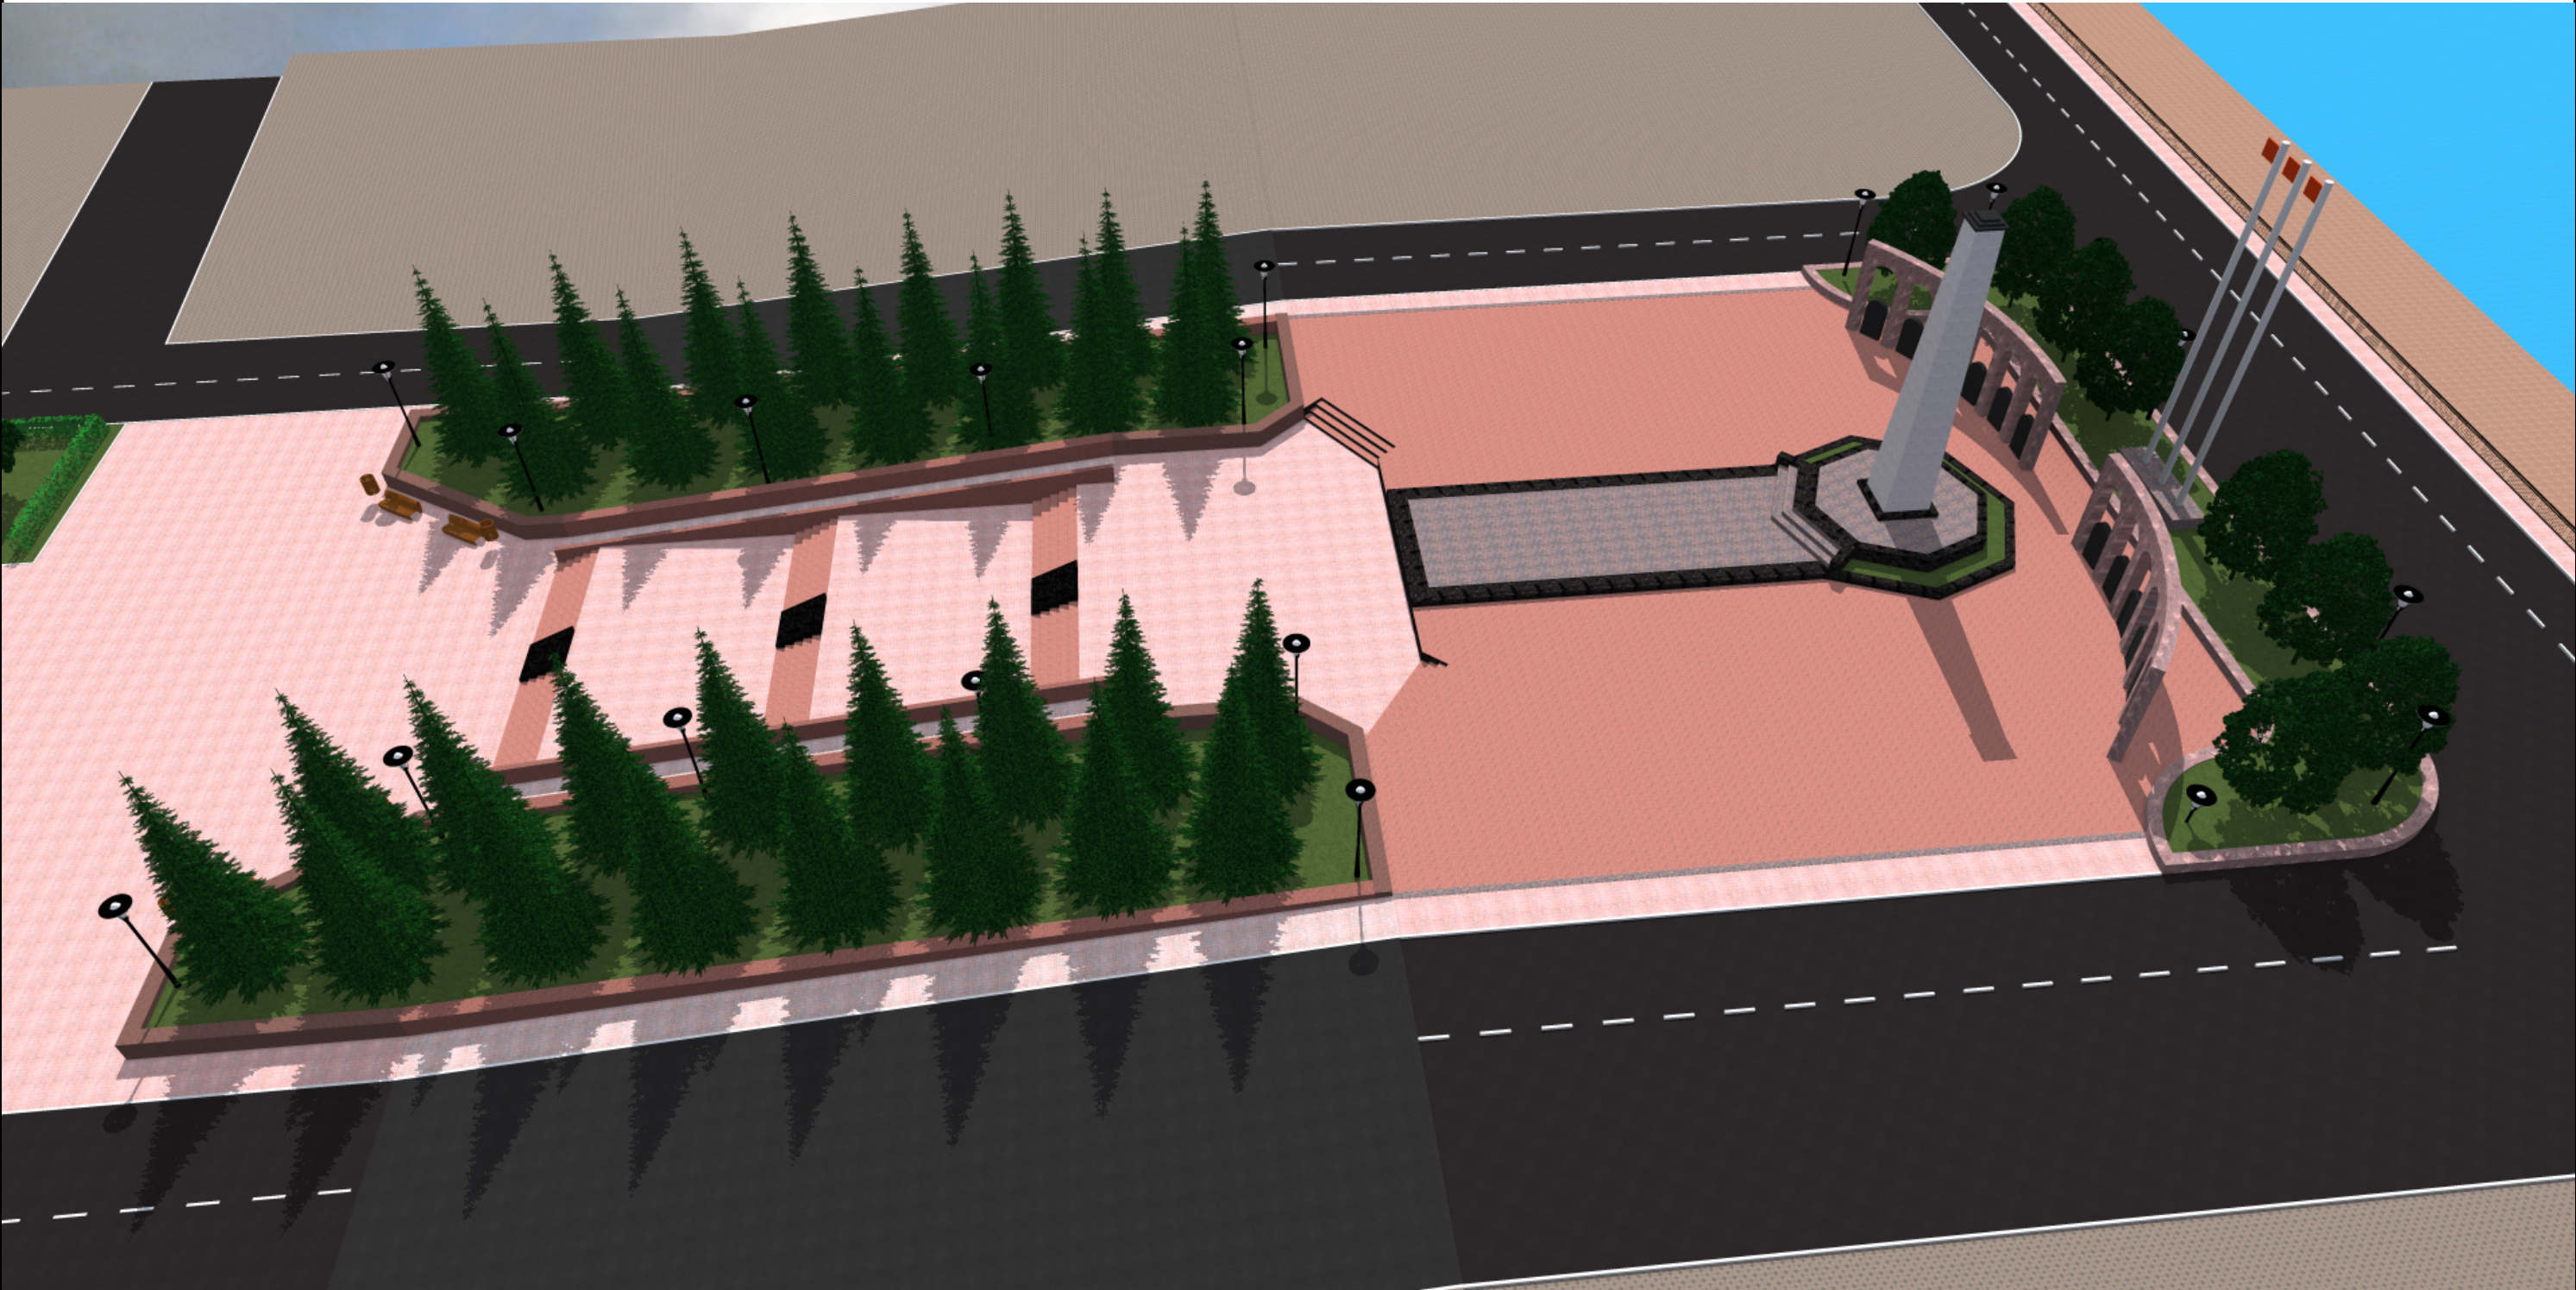

						Республика Ингушетия, г. Назрань, Центральный Административный округ			
Изм.	Кол.уч.	Лист	№Док.	Подп.	Дата	Дизайн проект " Мемориал памяти и славы"	Стадия	Лист	Листов
							ДП		
						Визуализация 4			

Элементы благоустройства

МАО
Скамья С-3



Полное название
скамья со спинкой




Применение
улицы, площади, парки, скверы

Месторасположение
пр. И. Базоркина

Материал
каркас: сталь оцинкованная, порошковое покрытие
сиденье: древесина (лиственница термообработанная)

Цвет
каркас: RAL 7011
сиденье: без окрашивания

Геометрические параметры
длина: 1,5; 2 м
высота: 0,97 м
высота сиденья: 0,48 м
ширина: 0,90 м

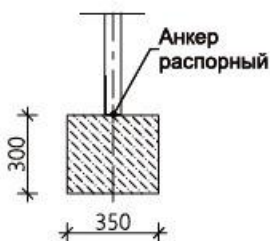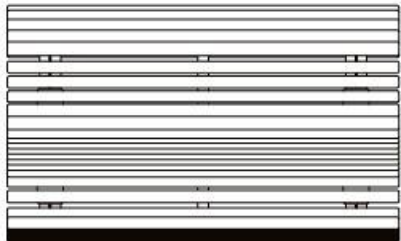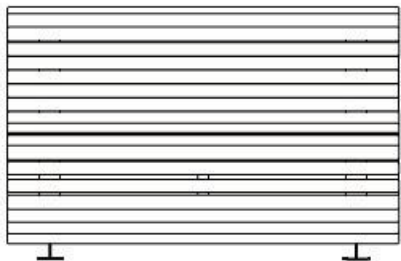

Урна У-2



Полное название
урна уличная


Применение
парки, скверы, аллеи, улицы, площади

Месторасположение
пр. И. Базоркина,
ул. Московская


Материал
каркас – сталь оцинкованная, порошковое покрытие
отделка – древесина (лиственница термообработанная)

Цвет
каркас: RAL 7011

Геометрические параметры
длина: 0,48 м
высота: 1,1 м
ширина: 0,31 м
объем: 54 л

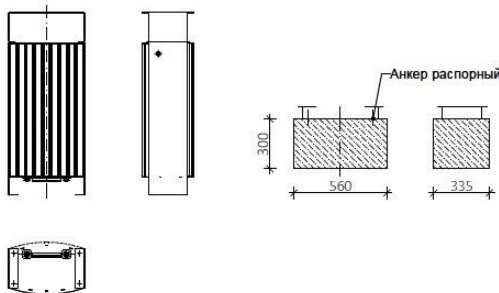

ЛИЧНОЕ ОСВЕЩЕНИЕ
элемент освещения О-4

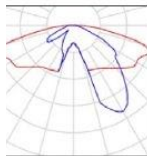

Полное название
фонарь торшерного типа для освещения пешеходных зон парков, скверов и аллей

Материал
опора: сталь оцинкованная, порошковое покрытие
светильник: алюминий, порошковое покрытие

Цвет
опора: RAL 7011
светильник: RAL 7011

Геометрические параметры
общая высота: 4–4,5 м

Технические характеристики
тип источника освещения: СД
степень защиты: IP 65
температура света: 4000 К
мощность: 28-55 Вт
световой поток: 2955–5362 лм

						Республика Ингушетия, г. Назрань, Центральный Административный округ			
Изм.	Кол.уч.	Лист	№Док.	Подп.	Дата	Дизайн проект " Мемориал памяти и славы"	Стадия	Лист	Листов
							ДП		
						Элементы благоустройства			