



Дизайн-проект "Сквер на площади Согласия пр. Базоркина"



2021 г.

Состав документации

1)Текстовая часть	2
1.1) исходные данные для проектирования	2
1.2) описание принятых объемно-пространственных и архитектурно-художественных решений, использованных элементов озеленения и малых архитектурных форм	2
1.3) Техничко-экономические показатели	3
2)Графическая часть	5
2.1) Ситуационный план местности	6
2.2) Фотофиксация существующей ситуации территории	7
2.3) План благоустройства территории	8
2.4) Визуализация	9
2.5) Элементы озеленения	10
2.6) Элементы малых архитектурных форм	11

Взам. инв. №.										
	Подпись и дата									
Инв. № подл.	Изм.	Кол.уч	Лист	№ док.	Подп.	Дата				
	ГИП					12.20	Пояснительная записка	Стадия	Лист	Листов
	Выполнил					12.20		П	1	5

1.1) Исходные данные для проектирования

Дизайн проект на объект «Сквер на площади Согласия по пр. Базоркина» расположенного по адресу: Республика Ингушетия, г. Назрань, Гамурзиевский административный округ, ул. Б. Гамурзиева.

Данный проект разработан для благоустройства территории объекта «Сквер на площади Согласия по пр. Базоркина» в рамках реализации муниципальной программы «Формирование современной городской среды в «Городском округе город Назрань» Республики Ингушетия на 2018-2024 годы».

На момент разработки дизайн проекта на территории объекта отсутствуют существующие объекты капитального строительства, имеется старое покрытие пешеходной дорожки тротуарной плиткой, присутствует частичное озеленение, частичное уличное освещение, а также имеются участки, где необходима установка элементов ограждения.

Данный объект расположен на пересечении четырехполосной дороги двустороннего движения проспекта Идриса Базоркина с шириной проезжей части 10 м. и дороги двустороннего движения улицы Гикало с шириной проезжей части 7 м.

Благоустройство данной территории создаст условия для кратковременного отдыха и проведения досуга жителей и гостей города, также при разработке дизайн-проекта учтены особенности передвижения маломобильных групп населения. А наличие светодинамического пешеходного фонтана делает данную территорию особо привлекательной. Благодаря тому, что верх чаши устанавливается в один уровень с площадью поверхности и сама чаша накрывается решеткой из композитного материала, такой тип фонтана позволяет отдыхающим гулять между струями воды.

1.2) Описание принятых объемно-пространственных и архитектурно-художественных решений, использованных элементов озеленения и малых архитектурных форм

Благоустройство территории объекта «Сквер на площади Согласия по пр. Базоркина» выполнено на одном уровне. Предусмотрено устройство светодинамического (сухого) пешеходного фонтана с чашей диаметра 7 м. с подсветкой, с отделкой из керамогранита. Также предусмотрено озеленение территории сквера, мощение, уличное освещение, обустройство малыми архитектурными формами. При проектировании благоустройства объекта «Сквер на площади Согласия по пр. Базоркина» разработано проведение следующих работ:

Взам. инв. №.
Подпись и дата
Инв. № подл.

Изм.	Кол.уч	Лист	№ док.	Подп.	Дата		

- разметка проектируемых пешеходных переходов,
- устройство парковочной зоны,
- покрытие пешеходных путей мощением из брусчатки,
- монтаж поребриков и бордюрных камней,
- озеленение территории кустарниками,
- освещение территории светильниками,
- установка скамеек,
- установка урн для сбора ТБО,
- устройство светодинамического пешеходного фонтана

Водоотвод обеспечивается посредством вертикальной планировки в сторону ливневого треугольного водоотводного лотка проспекта Идриса Базоркина. На территории отсутствует значительная нагрузка от загрязняющих веществ (от промышленных зон, районов многоэтажной жилой застройки с интенсивным движением автотранспорта и пешеходов, крупных транспортных магистралей и торговых центров).

1.2) Технико-экономические показатели проектируемой территории

Таблица 1.

№ п.п	Показатели	Ед. изм.	Значения
1	Площадь участка	м ²	1572
2	Площадь мощения (брусчатка)	м ²	456,67
3	Площадь озеленения	м ²	745,96
4	Монтаж бордюрных камней и поребриков 1000x200x80	п. м.	320,6
6	Устройство парковочных мест	шт.	14
7	Площадь асфальтобетонного покрытия зоны парковки	м ²	252
9	Посадка деревьев	шт.	16
	Посадка кустарников	п. м.	155,44
11	Установка скамеек	шт.	8
13	Установка урн хранения ТБО	шт.	12

Инв. № подл.

Подпись и дата

Взам. инв. №.

Изм.	Кол.уч	Лист	№ док.	Подп.	Дата

14	Устройство уличного освещения (светильники)	шт.	11
15	Устройство светодиодического пешеходного фонтана	шт.	1

Инв. № подл.	Подпись и дата	Взам. инв. №.

Изм.	Кол.уч	Лист	N док.	Подп.	Дата

Ситуационный план



Благоустраиваемая территория


Изм.	Кол.ч.	Лист	№Док.	Подп.	Дата				
						Республика Ингушетия , г. Назрань, Центральный Административный округ, пр. И. Базоркина			
						Дизайн проект "Сквер на площади согласия по пр. Базоркина"	Стадия	Лист	Листов
							ДП		
						Ситуационный план			

Фотофиксация существующей ситуации



Изм.	Кол.ч.	Лист	№Док.	Подп.	Дата	Республика Ингушетия , г. Назрань, Центральный Административный округ, пр. И. Базоркина			
						Дизайн проект "Сквер на площади согласия по пр. Базоркина"	Стадия	Лист	Листов
							ДП		
						Фотофиксация существующей ситуации			

План благоустройства

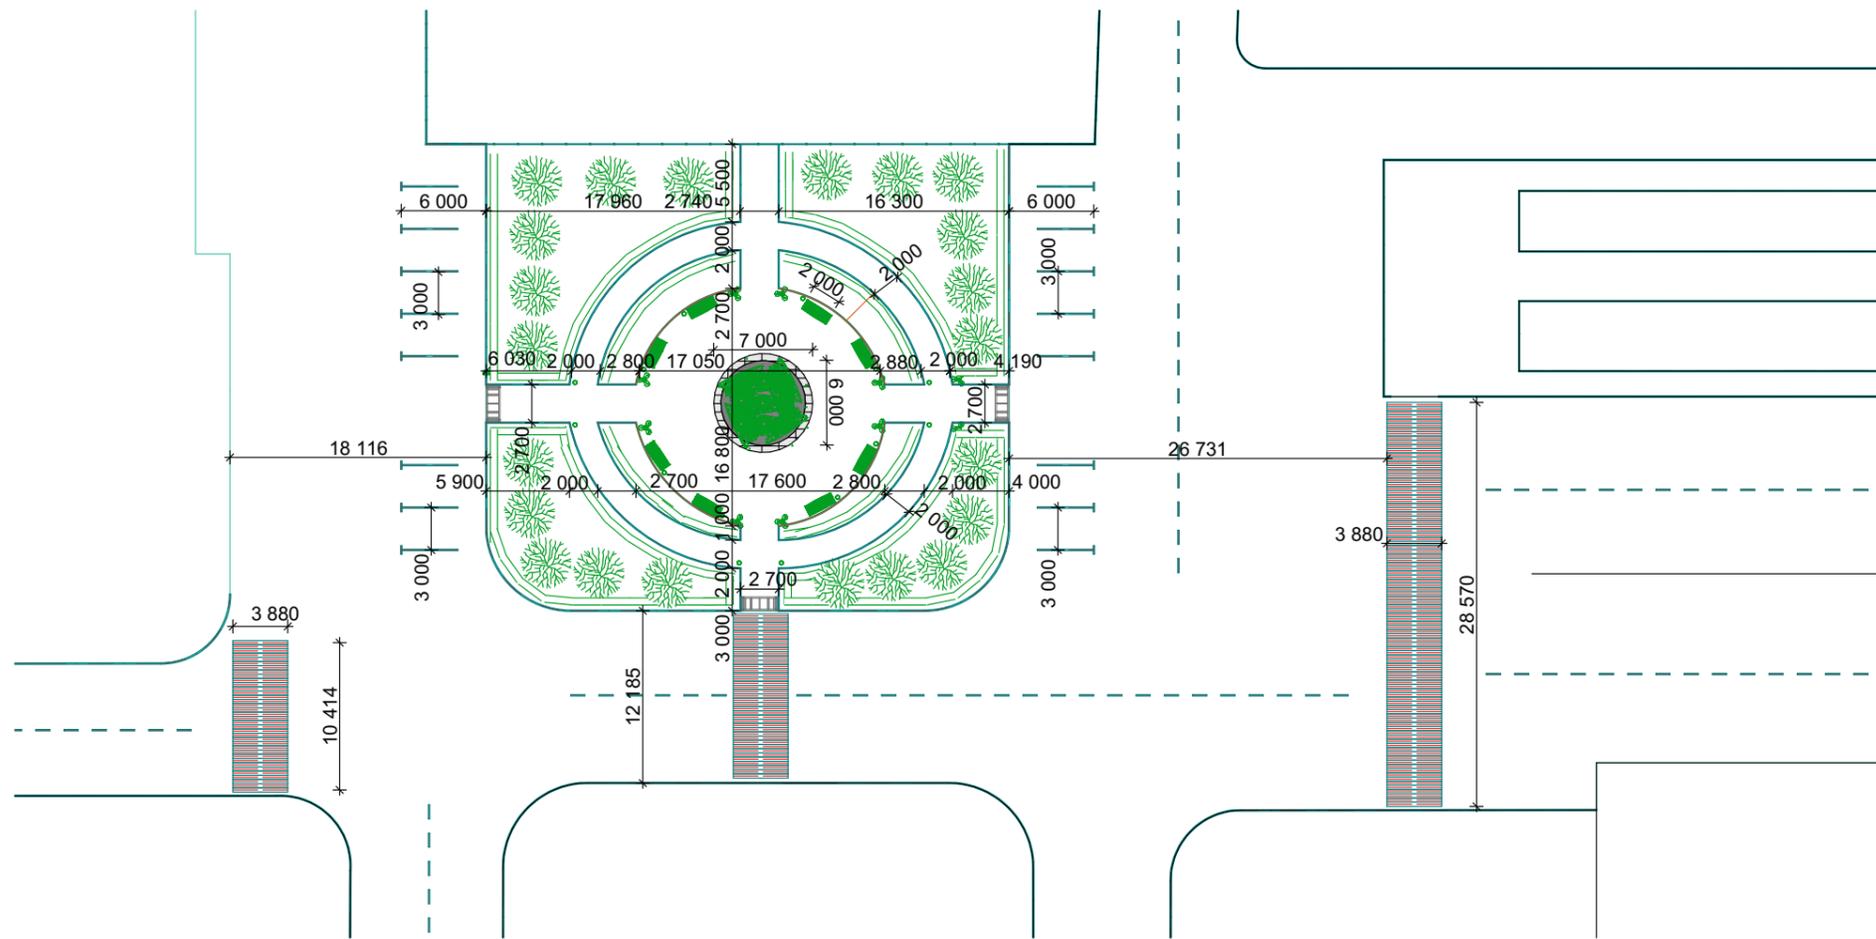

Ведомость покрытий

Поз	Наименование породы или вида насаждения	Площадь покр, М ²	Тип	Примечания
■	Брусчатка	457		
□	Асфальто-бетонное покрытие зоны парковки	252		

Ведомость элементов озеленения

Поз	Наименование породы или вида насаждения	Возраст лет	Кол-во	Примечания
🌳	Деревья	-	16	
●	Кустарники (живая изгородь)	-	156	п. м.
▨	Газон обыкновенный	-	746	М ²


Ведомость малых архитектурных форм

Поз	Обозначение	Наименование	Кол-во	Примечания
	■	Скамейка С-7	8	
	●	Урна хранения ТБО	12	
	⊙	Светильник	11	

Пешеходные дорожки



Узел примыкания тротуаров к проездам

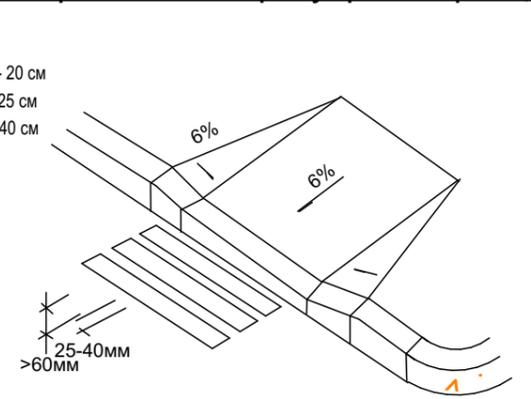

						Республика Ингушетия, г. Назрань, Центральный Административный округ, пр. И. Базоркина			
Изм.	Кол-во	Лист	№Док	Подп.	Дата				
						Дизайн проект "Сквер на площади согласия по пр. Базоркина"	Стадия ДП	Лист	Листов
План благоустройства									



Изм.	Кол.уч.	Лист	№Док.	Подп.	Дата				
						Республика Ингушетия , г. Назрань, Центральный Административный округ, пр. И. Базоркина			
						Дизайн проект "Сквер на площади согласия по пр. Базоркина"	Стадия ДП	Лист	Листов
						Визуализация 1			



Изм.	Кол.ч.	Лист	№Док.	Подп.	Дата				
						Республика Ингушетия , г. Назрань, Центральный Административный округ, пр. И. Базоркина			
						Дизайн проект "Сквер на площади согласия по пр. Базоркина"	Стадия ДП	Лист	Листов
						Визуализация 2			



						Республика Ингушетия , г. Назрань, Центральный Административный округ, пр. И. Базоркина			
Изм.	Кол.уч.	Лист	№Док.	Подп.	Дата	Дизайн проект "Сквер на площади согласия по пр. Базоркина"	Стадия	Лист	Листов
							ДП		
						Визуализация 3			

Элементы благоустройства



Фонтан СИТИ
Фонтаны, скверы

Элементы городской среды

МАФ
Урна У-2



Полное название
урна уличная


Применение
парки, скверы, аллеи, улицы, площади

Месторасположение
пр. И. Базоркина, ул. Московская

Материал
каркас – сталь оцинкованная, порошковое покрытие
отделка – древесина (лиственница термообработанная)

Цвет
каркас: RAL 7011

Геометрические параметры
длина: 0,46 м
высота: 1,1 м
ширина: 0,31 м
объем: 54 л

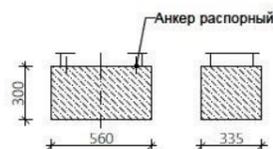

МАФ
Скамья С-3



Полное название
скамья со спинкой



Применение
улицы, площади, парки, скверы

Месторасположение
пр. И. Базоркина

Материал
каркас: сталь оцинкованная, порошковое покрытие
сиденье: древесина (лиственница термообработанная)

Цвет
каркас: RAL 7011
сиденье: без окрашивания

Геометрические параметры
длина: 1,5; 2 м
высота: 0,97 м
высота сиденья: 0,48 м
ширина: 0,90 м

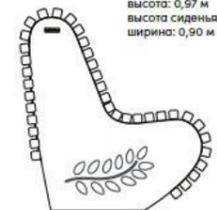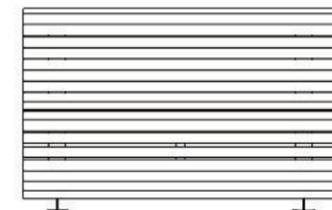

						Республика Ингушетия, г. Назрань, Центральный Административный округ, пр. И. Базоркина		
Изм.	Кол.уч.	Лист	№Док.	Подп.	Дата			
Дизайн проект "Сквер на площади согласия по пр. Базоркина"						Стадия	Лист	Листов
Элементы благоустройства						ДП		