

ГОРОДСКОЙ СОВЕТ ДЕПУТАТОВ МУНИЦИПАЛЬНОГО ОБРАЗОВАНИЯ
«ГОРОД НАЗРАНЬ»

РЕШЕНИЕ

№20/78-4

от 20 апреля 2021 г.

О внесении изменений и дополнений в Решение от 12 ноября 2020 г. № 14/54-4 «Об утверждении Дизайн-кода муниципального образования «Городской округ город Назрань»

В целях соблюдения единого стиля, единых размеров остановочных павильонов в соответствии с представленными характеристиками и на основании письма администрации г. Назрань от 06.04.2021 №952-об о внесении изменений и дополнений в Решение от 12 ноября 2020 г. № 14/54-4 «Об утверждении Дизайн-кода муниципального образования «Городской округ город Назрань»

1. Внести следующие изменения и дополнения в Решение от 12 ноября 2020 г. № 14/54-4 «Об утверждении Дизайн-кода муниципального образования «Городской округ город Назрань» (свод правил и рекомендаций для формирования стилистически единой, комфортной и безопасной городской среды)»:

1) раздел «Модуль совмещенный с НТО» главы «Остановки общественного транспорта» дополнить пунктом следующего содержания:

- «Типоразмеры НТО 2,2х4,2; 3,2х4,2; 3,2х5,2.» (Приложение 1);

2) в разделе «Модуль совмещенный с НТО» главы «Остановки общественного транспорта» изменить значения размеров остановочного павильона:

- размер «11 550» заменить на «11 550 - 12 550»;

- размер «4 200» заменить на «4 200 - 5 200»;

- размер «2 200» заменить на «1 200 - 2 200»;

- размер «2 200» заменить на «2 200 - 3 200» (Приложение 2).

2. Опубликовать (обнародовать) настоящее Решение в средствах массовой информации.

ступает в силу со дня его официального опубликования.

3. Контроль над исполнением настоящего Решения возложить на заместителя председателя Городского совета А-Х.И. Хамхоева.

Глава г. Назрань

Верно, Управляющий делами
Городского совета
А.Я. Ведзигева

У.Х.Евлоев

Председатель Городского совета

Ю.Д. Богатырев

РЕСПУБЛИКА ИНГУШЕТИЯ
АДМИНИСТРАЦИЯ г. НАЗРАНЬ
Вход. № 18-22
«22» 04 2021 г.

Дизайн-код г. Назрани, Республика Ингушетия

98

ОСТАНОВКИ ОБЩЕСТВЕННОГО ТРАНСПОРТА

Модуль совмещенный с НТО

Остановочный павильон, совмещенный с НТО, следует устанавливать на участках улиц с высоким и средним пассажиропотоком — на ул. Московской и ул. Муталиева. В левом торце НТО рекомендуется размещение сити-формата с информационным полем размером 1,2х1,8 м.



Каркас

труба стальная 50х50х5 мм,
труба стальная 150х150х5
мм, порошковая окраска
RAL 7021

Заполнение

закаленное стекло
толщиной не менее 5 мм.
Покрытие кровли: листовая
сталь с порошковой окраской RAL 7021 / профилированный лист

Оформление торцевых поверхностей кровли

листовая сталь с порошковой окраской RAL 7021

Типоразмеры НТО

2,2х4,2; 3,2х4,2; 3,2х5,2;

Сидение

доска 135х20 мм, сосна термообработанная

Освещение

встроенный в конструкцию кровли светодиодный линейный модуль, цветовая температура 4000K

Карта города

печать на матовой самоклеящейся пленке, ламинация, монтаж к стеклу

Названия остановки

основа — белый композит RAL 9010, буквы — УФ-печать черной краской

Пилон с обозначением остановки

основа — белый композит RAL 9010, буквы — УФ-печать черной краской

Торцевое размещение названия остановки

УФ-печать белой краской


Информационное табло

печать на матовой самоклеящейся пленке, ламинация, монтаж к пилону


Размещение вывески

основа — листовая сталь с порошковой окраской RAL 7021, буквы объемные световые, белый светопропускающий пластик. Высота букв — не выше 250 мм, глубина букв — 50 мм. Крепление к фасаду


ФРОНТАЛЬНЫЙ ВИД

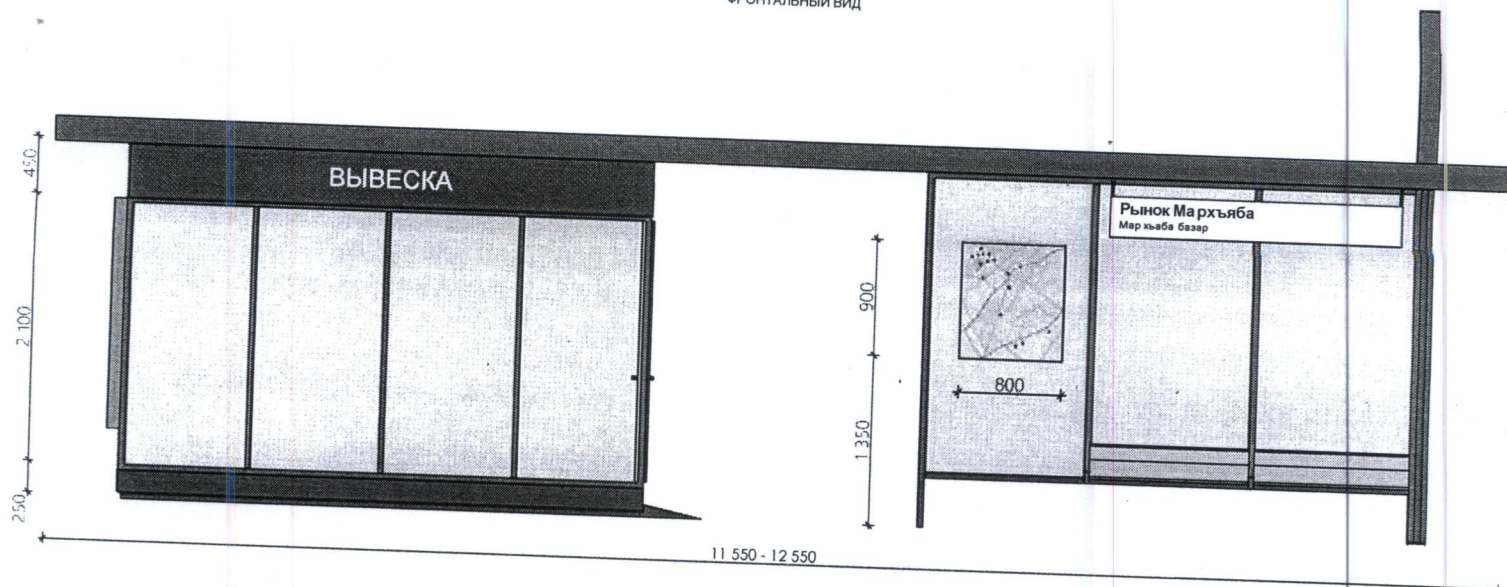


ПЛАН

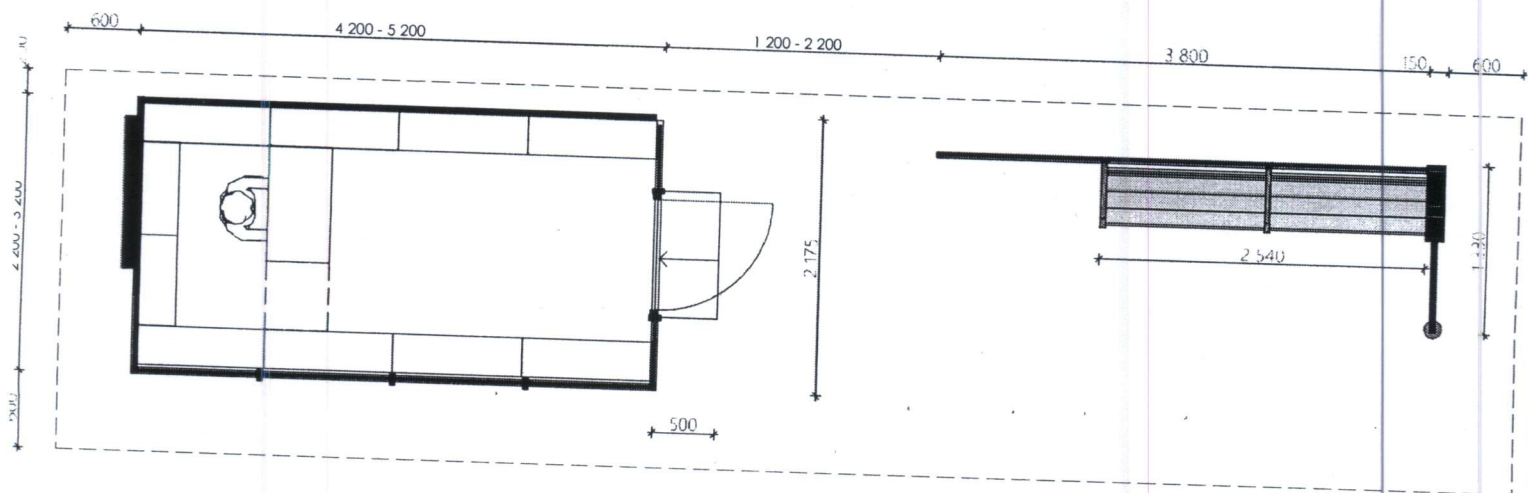

ВИД СБОКУ

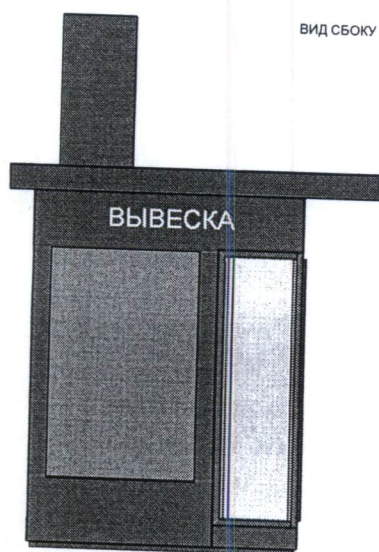

ВИД СБОКУ

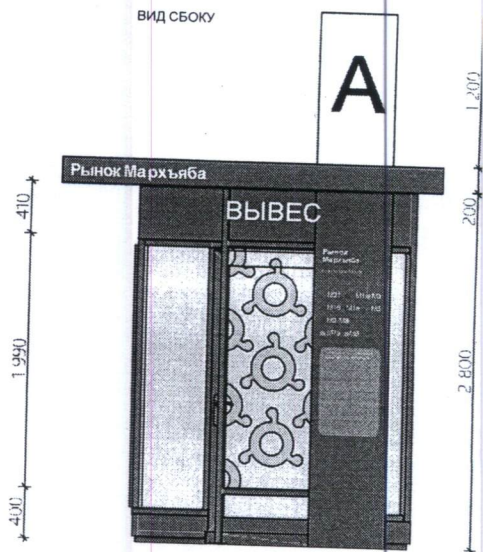

ПРОЕКТ

Дизайн-код г. Назрани, Республика Ингушетия

98

ОСТАНОВКИ ОБЩЕСТВЕННОГО ТРАНСПОРТА

Модуль совмещенный с НТО

Остановочный павильон, совмещенный с НТО, следует устанавливать на участках улиц с высоким и средним пассажиропотоком — на ул. Московской и ул. Муталиева. В левом торце НТО рекомендуется размещение сити-формата с информационным полем размером 1,2х1,8 м.



Каркас

труба стальная 50х50х5 мм,
труба стальная 150х150х5
мм, порошковая окраска
RAL 7021

Заполнение

закаленное стекло
толщиной не менее 5 мм.
Покрытие кровли: листовая
сталь с порошковой окраской RAL 7021 / профилированный лист

Оформление торцевых поверхностей кровли

листовая сталь с порошковой окраской RAL 7021

Типоразмеры НТО

2,2х4,2; 3,2х4,2; 3,2х5,2;

Сидение

доска 135х20 мм, сосна термообработанная

Освещение

встроенный в конструкцию кровли светодиодный линейный модуль, цветовая температура 4000K

Карта города

печать на матовой самоклеящейся пленке, ламинация, монтаж к стеклу

Названия остановки

основа — белый композит RAL 9010, буквы — УФ-печать черной краской

Пилон с обозначением остановки

основа — белый композит RAL 9010, буквы — УФ-печать черной краской

Торцевое размещение названия остановки

УФ-печать белой краской

Информационное табло

печать на матовой самоклеящейся пленке, ламинация, монтаж к пилону

Размещение вывески

основа — листовая сталь с порошковой окраской RAL 7021, буквы объемные световые, белый светопропускающий пластик. Высота буква — не выше 250 мм, глубина букв — 50 мм. Крепление к фасаду