

ООО "Строй-Арсенал"



РЕСПУБЛИКА ИНГУШЕТИЯ

**ОБЩЕСТВО С ОГРАНИЧЕННОЙ ОТВЕТСТВЕННОСТЬЮ
"СТРОЙ-АРСЕНАЛ"**

Выписка из реестра саморегулируемой организации №445/01 ДА от 03 сентября 2021г. СРО-П-19825042018

ОГРН: 1170608000254; ИНН/КПП: 0608043833/060801001



**Дизайн-проект
"Сквер ЦАО по ул. Р.С. Аушева"**

02/2022-ДП.ГЧ

2022 г.

ООО "Строй-Арсенал"



РЕСПУБЛИКА ИНГУШЕТИЯ

**ОБЩЕСТВО С ОГРАНИЧЕННОЙ ОТВЕТСТВЕННОСТЬЮ
"СТРОЙ-АРСЕНАЛ"**

Выписка из реестра саморегулируемой организации №445/01 ДА от 03 сентября 2021г. СРО-П-19825042018

ОГРН: 1170608000254; ИНН/КПП: 0608043833/060801001

**Дизайн-проект
"Сквер в ЦАО по ул. Р.С. Аушева"**

02/2022-ДП.ГЧ

Директор

М. М. Антошкиев

2022 г.

Состав документации

1)Текстовая часть2

1.1) исходные данные для проектирования2

1.2) описание принятых объемно-пространственных и архитектурно-художественных решений, использованных элементов озеленения и малых архитектурных форм2

1.3) Техничко-экономические показатели3

2)Графическая часть5

2.1) Ситуационный план местности6

2.2) Фотофиксация существующей ситуации территории7

2.3) План благоустройства территории8

2.4) Визуализация9

2.5) Элементы озеленения10

2.6) Элементы малых архитектурных форм11

Взам. инв. №.	Подпись и дата									
Инв. № подл.							02/2022 – ДП. ПЗ			
	Изм.	Кол.уч	Лист	№ док.	Подп.	Дата				
	Директор Антошкиев				2022	Пояснительная записка		Стадия	Лист	Листов
								П	1	5
					ООО «Строй-Арсенал»					

1.1) исходные данные для проектирования

Дизайн проект на объект «Сквер в ЦАО по ул. Р.С. Аушева» расположенного по адресу: Республика Ингушетия, г. Назрань, Центральный административный округ, ул. Р.С. Аушева.

Данный проект разработан для благоустройства территории объекта «Сквер в ЦАО по ул. Р.С. Аушева» в рамках реализации муниципальной программы «Формирование современной городской среды в «Городском округе город Назрань» Республики Ингушетия на 2018-2024 годы».

На момент разработки дизайн проекта на территории объекта присутствует уличный воркаут-комплекс и иные объекты капитального строительства, присутствует частичное озеленение, частичное уличное освещение.

Данная территория расположена в центральной части города Назрань по ул. Аушева в 200 м. на северо-западе от территории городского пруда и 300 м. от микрорайона «Юбилейный».

Благоустройство данной территории создаст условия для кратковременного отдыха и проведения досуга жителей и гостей города, также при разработке дизайн-проекта учтены особенности передвижения маломобильных групп населения. Благоустройство данной территории создаст условия для кратковременного отдыха и проведения досуга жителей и гостей города, создаст возможность пешеходных и велосипедных прогулок. Также при разработке дизайн-проекта учтены особенности передвижения маломобильных групп населения.

1.2) описание принятых объемно-пространственных и архитектурно-художественных решений, использованных элементов озеленения и малых архитектурных форм

Благоустройство территории объекта «Сквер в ЦАО по ул. Р.С. Аушева» выполнено на одном уровне Проектом предусмотрено создание широкой пешеходной зоны покрытой брусчаткой, обустройство скамейками и урнами, устройство двухполосной велосипедной дорожки, устройство уличного освещения, озеленение территории путем посадки деревьев.

При проектировании благоустройства объекта «Сквер в ЦАО по ул. Р.С. Аушева» в разработано проведение следующих работ:

- разметка проектируемых пешеходных переходов,
- устройство парковочной зоны,
- покрытие пешеходных путей мощением из брусчатки,
- монтаж поребриков и бордюрных камней,
- озеленение территории деревьями и кустарниками,

Изм.	Кол.уч	Лист	№ док.	Подп.	Дата
Изм.	Кол.уч	Лист	№ док.	Подп.	Дата
Изм.	Кол.уч	Лист	№ док.	Подп.	Дата

Изм.	Кол.уч	Лист	№ док.	Подп.	Дата	02/2022 – ДП.ПЗ	Лист
							2

- освещение территории светильниками,
- установка скамеек,
- установка качелей,
- установка урн для сбора ТБО,
- устройство лестниц,
- устройство опорной стены,
- остановка общественного транспорта.

Водоотвод обеспечивается посредством вертикальной планировки в сторону ливневого треугольного водоотводного лотка ул. Р.С. Аушева. На территории отсутствует значительная нагрузка от загрязняющих веществ (от промышленных зон, районов многоэтажной жилой застройки с интенсивным движением автотранспорта и пешеходов, крупных транспортных магистралей и торговых центров).

1.2) Технико-экономические показатели проектируемой территории

Таблица 1.

№ п.п	Показатели	Ед. изм.	Значения
1	Площадь участка	га	0,94
2	Площадь мощения (брусчатка)	м ²	1411
3	Площадь прорезиненного покрытия	м ²	208
4	Монтаж бордюрных камней и поребриков 1000х300х70	п. м.	684
5	Монтаж бордюрных камней и поребриков 1000х300х150	п. м.	248
6	Устройство парковочных мест	шт.	34
7	Площадь асфальтобетонного покрытия зоны парковки	м ²	1108
8	Деревья	шт.	123
9	Посадка кустарников (живая изгородь)	п. м.	16
11	Установка скамеек без спинки (С-6)	шт.	10
11	Установка урн хранения ТБО	шт.	10

Инов. № подл.	Подпись и дата	Взам. инв. №

Изм.	Кол.уч	Лист	№ док.	Подп.	Дата

02/2022 – ДП.ПЗ


12	Устройство уличного освещения: Световой боллард О-6	шт.	49
13	Элемент освещения О-4	шт.	15
14	Элемент освещения О-1	шт.	7
16	Устройство лестницы шириной 2 м.	шт.	7
17	Опорная стена (2200х300 мм.)	п. м.	65
18	Остановка общественного транспорта Стандартный модуль	шт.	1
-19	Устройство детской площадки	шт.	1

Инв. № подл.	Подпись и дата	Взам. инв. №

Изм.	Кол.уч	Лист	№ док.	Подп.	Дата

02/2022 – ДП.ПЗ

Ситуационный план

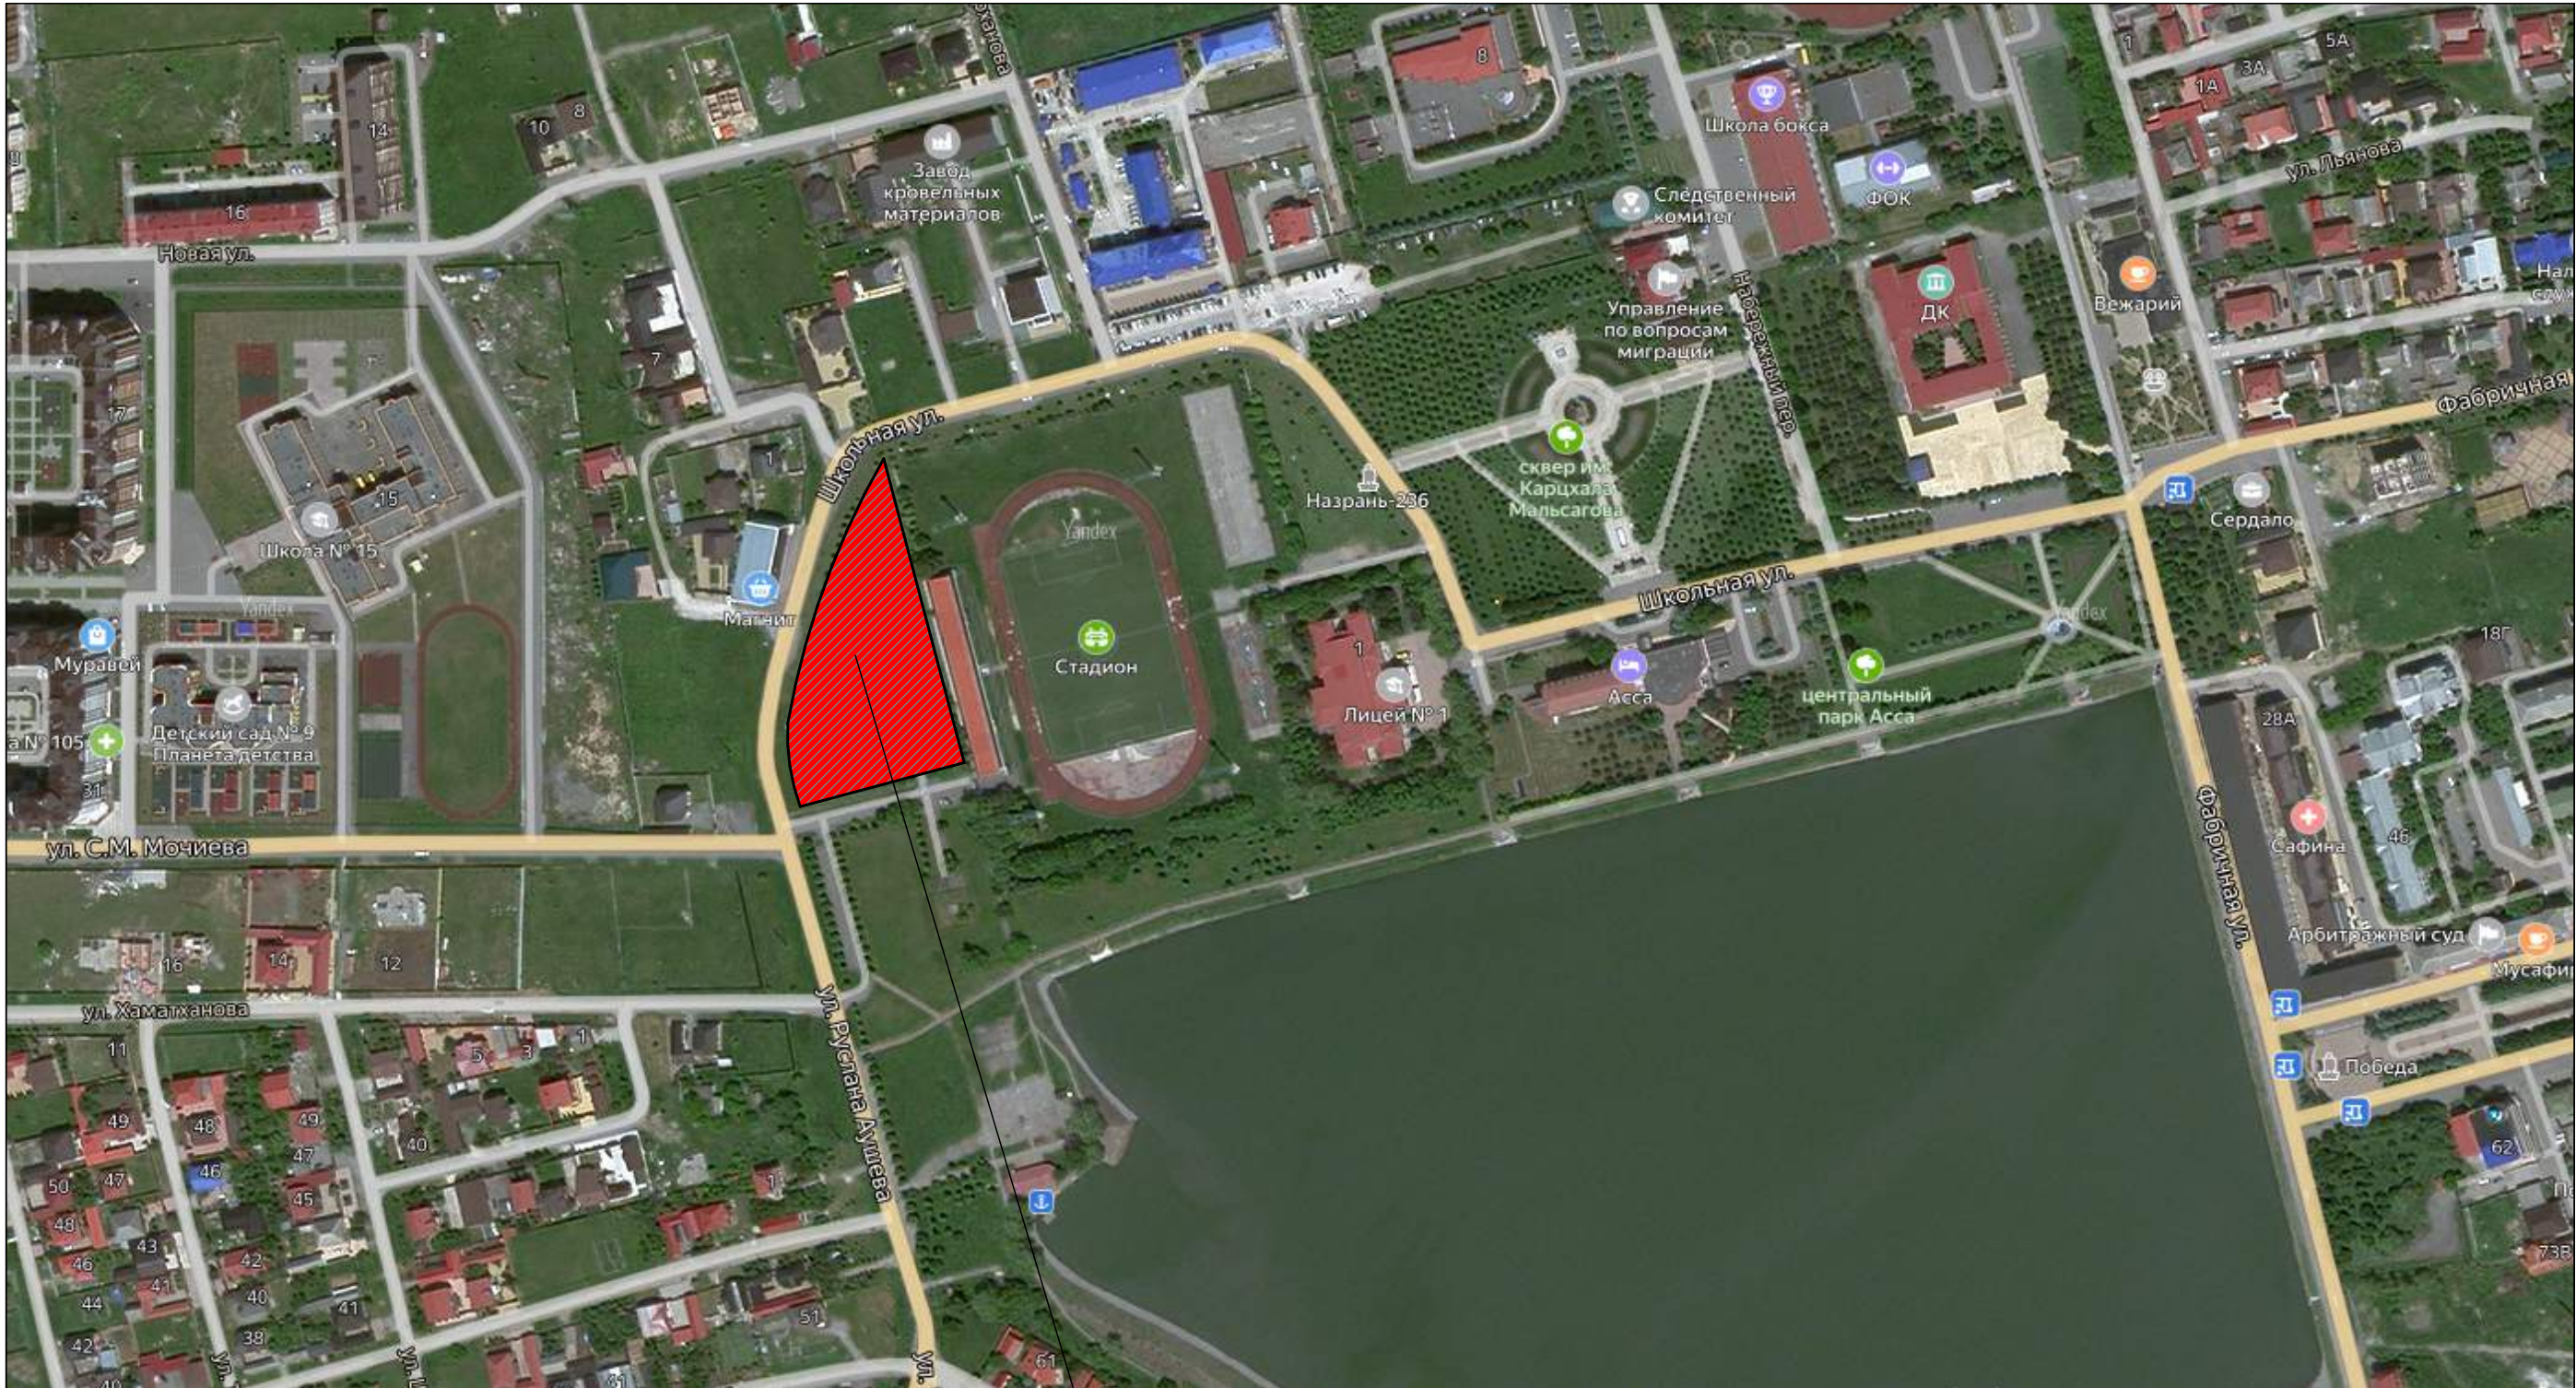

Благоустраиваемая территория


						02/2022-ДП.ГЧ			
						Республика Ингушетия, г. Назрань, Центральный административный округ, ул. Аушева			
Изм.	Кол.уч.	Лист	№Док.	Подп.	Дата	Дизайн проект " Сквер в ЦАО по ул. Р.С. Аушева"	Стадия	Лист	Листов
							ДП		
						Ситуационный план			

Фотофиксация существующей ситуации



						02/2022-ДП.ГЧ			
						Республика Ингушетия, г. Назрань, Центральный административный округ, ул. Аушева			
Изм.	Кол.уч.	Лист	№Док.	Подп.	Дата	Дизайн проект " Сквер в ЦАО по ул. Р.С. Аушева"	Стадия	Лист	Листов
							ДП		
							Фотофиксация существующей ситуации		

План благоустройства

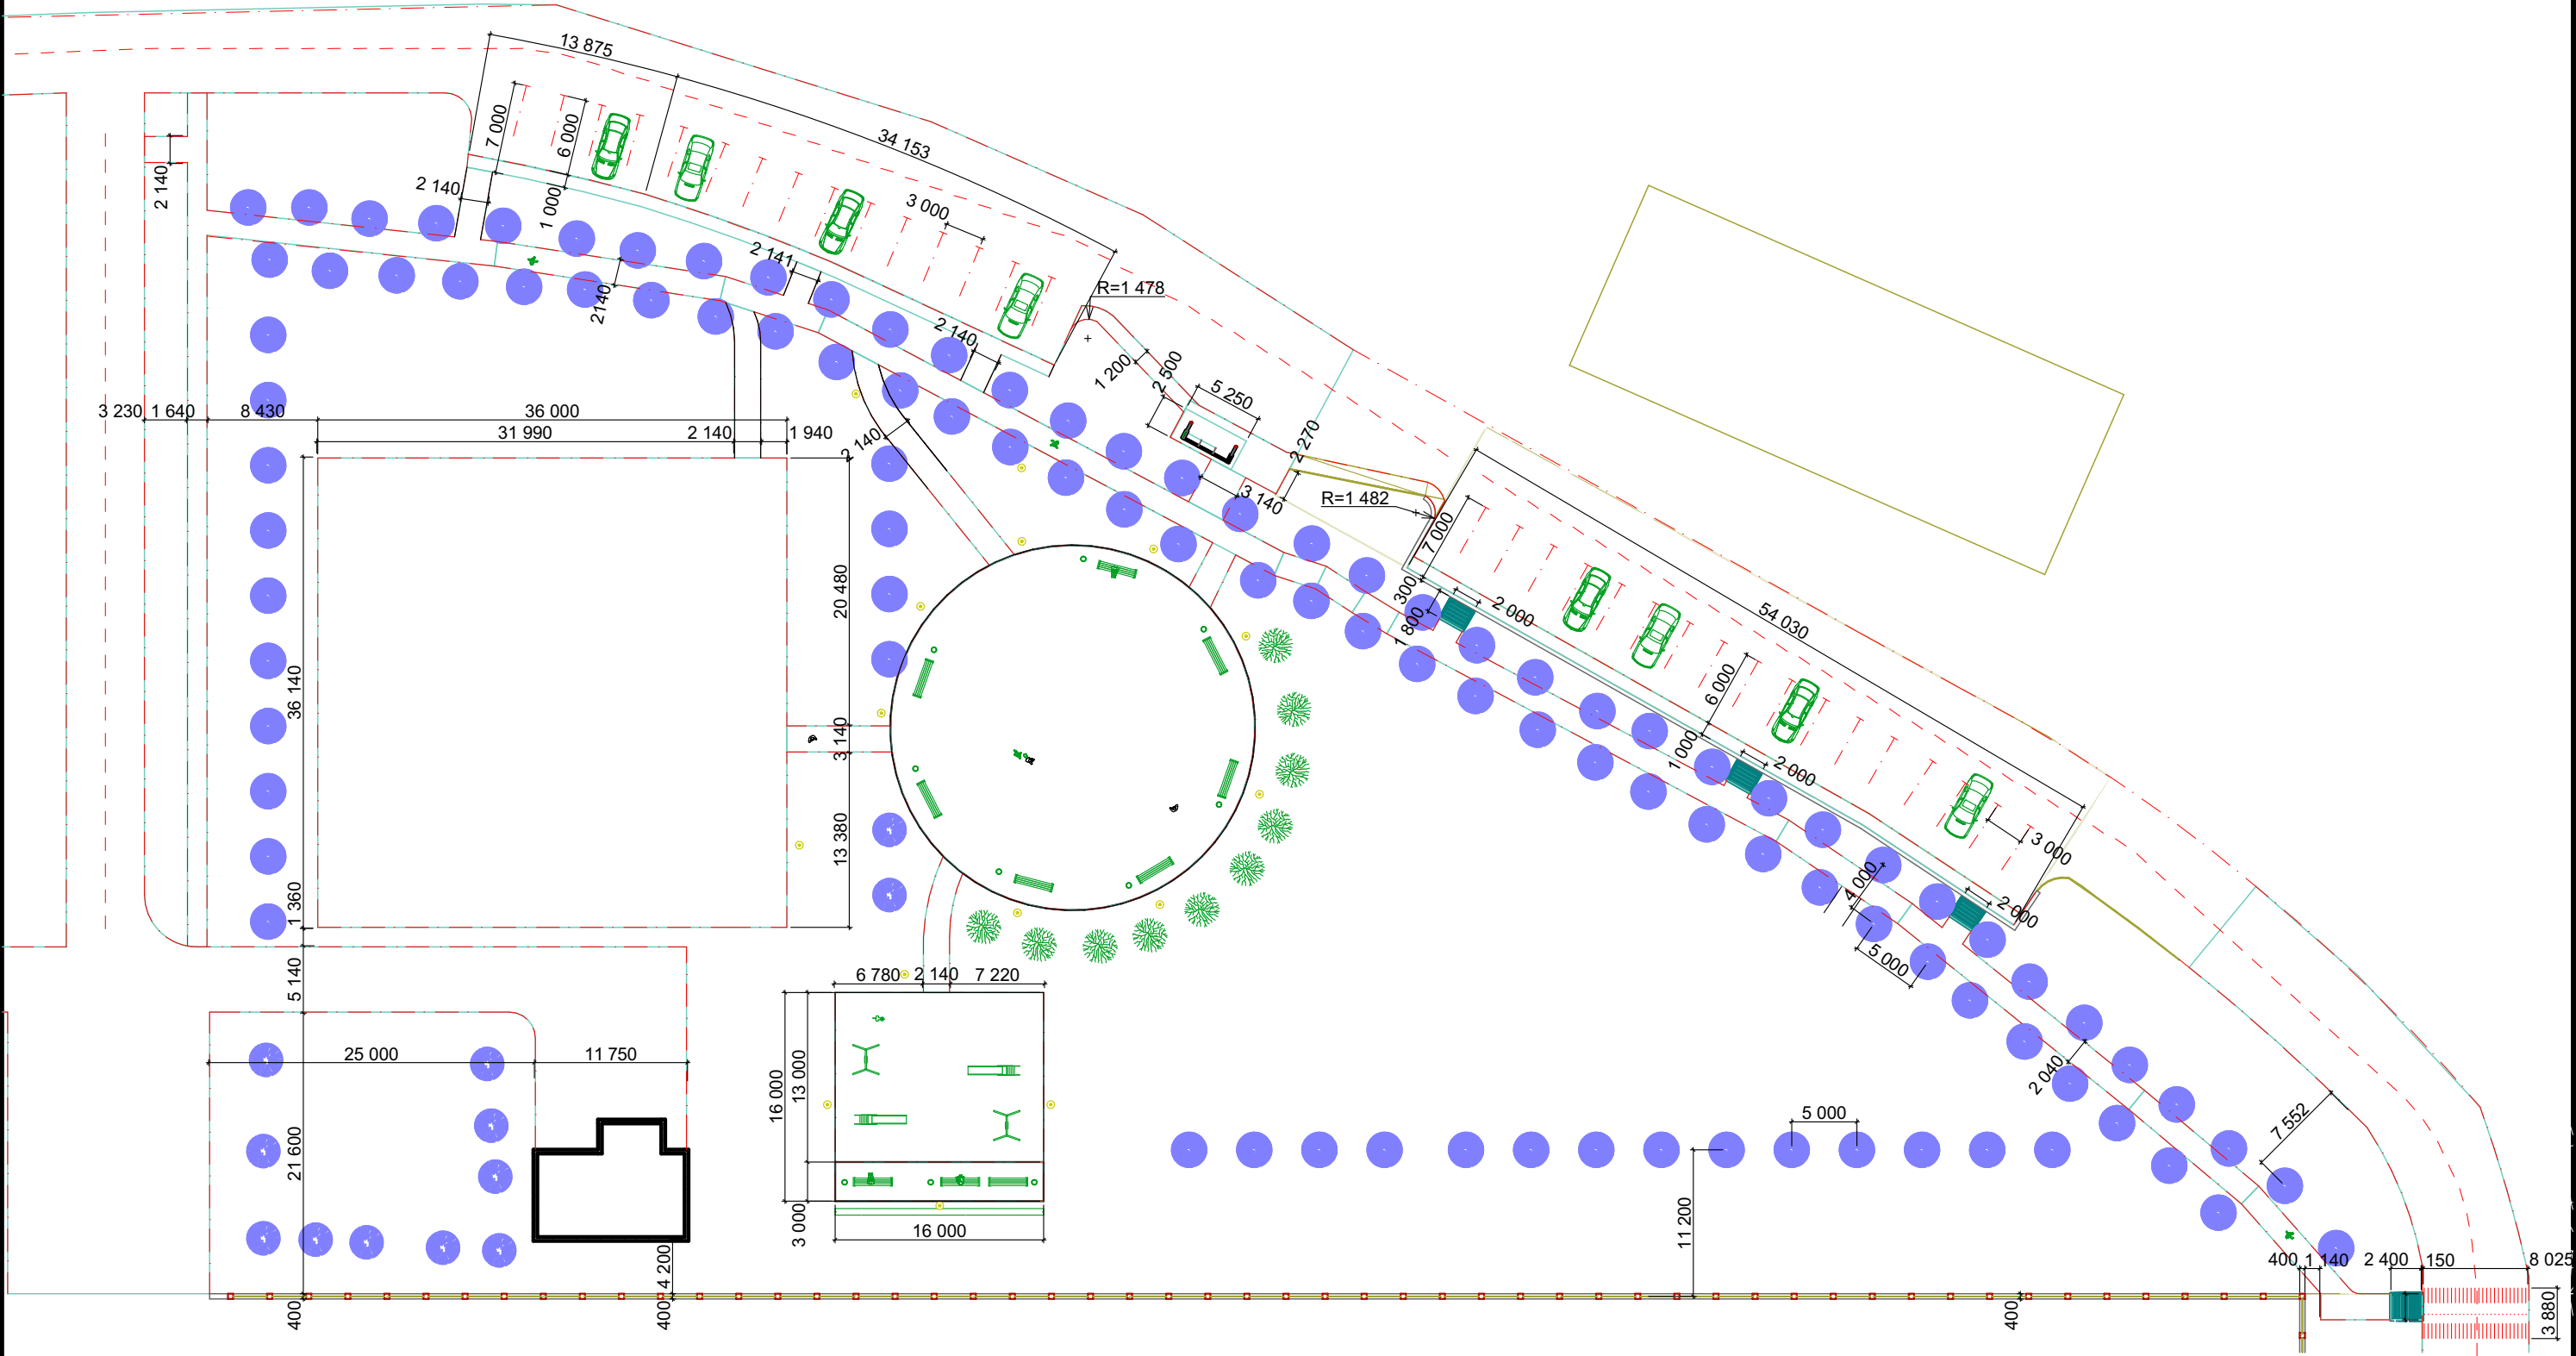

Ведомости покрытий, озеленения, малых архитектурных форм см. 4 л.
Узел примыкания тротуаров к проездам, пешеходные дорожки см. 4 л.

						02/2022-ДП.ГЧ		
						Республика Ингушетия, г. Назрань, Центральный административный округ, ул. Аушева		
Изм.	Кол.уч.	Лист	№Док.	Подп.	Дата	Дизайн проект " Сквер в ЦАО по ул. Р.С. Аушева"	Стадия	Лист
							ДП	Листов
						План благоустройства		

Ведомости покрытий, элементов озеленения и малых архитектурных форм

Ведомость покрытий


Поз	Наименование породы или вида насаждения	Площадь покр, м²	Тип	Примечания
	Брусчатка	1411		
	Бордюрный камень 1000х300х70	684		п. м.
	Бордюрный камень 1000х300х150	248		п. м.

Ведомость элементов озеленения

Поз	Наименование породы или вида насаждения	Возраст лет	Кол-во	Примечания
	Деревья	6-8	123	
	Живая изгородь	-	16	п. м.

Ведомость малых архитектурных форм

Поз	Обозначение	Наименование	Кол-во	Примечания
		Скамейка С-6	10	
		Урна хранения ТБО	10	
		Элемент освещения О-4	15	
		Элемент освещения О-1	7	
		Световой боллард О-6	49	

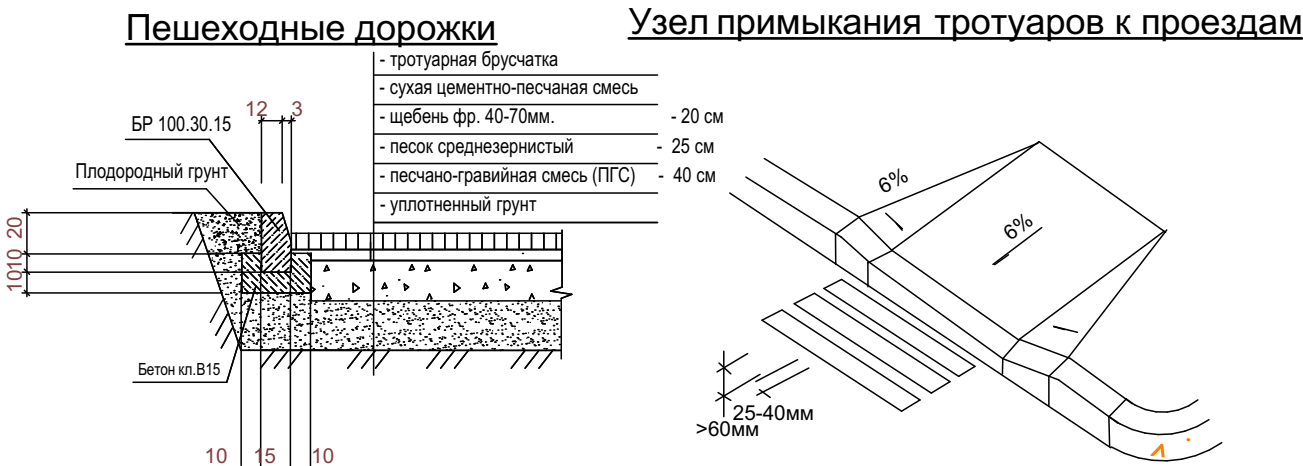

						02/2022-ДП.ГЧ			
						Республика Ингушетия, г. Назрань, Центральный административный округ, ул. Аушева			
Изм.	Кол.уч.	Лист	№Док.	Подп.	Дата	Дизайн проект " Сквер в ЦАО по ул. Р.С. Аушева"	Стадия	Лист	Листов
							ДП		
						Ведомости покрытий, элементов озеленения и малых архитектурных форм			

Визуализация 1



						02/2022-ДП.ГЧ			
						Республика Ингушетия, г. Назрань, Центральный административный округ, ул. Аушева			
Изм.	Кол.уч.	Лист	№Док.	Подп.	Дата	Дизайн проект " Сквер в ЦАО по ул. Р.С. Аушева"	Стадия	Лист	Листов
							ДП		
						Визуализация 1			

Визуализация 2



						02/2022-ДП.ГЧ			
						Республика Ингушетия, г. Назрань, Центральный административный округ, ул. Аушева			
Изм.	Кол.уч.	Лист	№Док.	Подп.	Дата	Дизайн проект " Сквер в ЦАО по ул. Р.С. Аушева"	Стадия	Лист	Листов
							ДП		
						Визуализация 2			

Визуализация 3



						02/2022-ДП.ГЧ				
						Республика Ингушетия, г. Назрань, Центральный административный округ, ул. Аушева				
Изм.	Кол.уч.	Лист	№Док.	Подп.	Дата	Дизайн проект " Сквер в ЦАО по ул. Р.С. Аушева"		Стадия	Лист	Листов
								ДП		
						Визуализация 3				

Визуализация 4



						02/2022-ДП.ГЧ				
						Республика Ингушетия, г. Назрань, Центральный административный округ, ул. Аушева				
	Изм.	Кол.уч.	Лист	№Док.	Подп.	Дата				
							Дизайн проект " Сквер в ЦАО по ул. Р.С. Аушева"	Стадия	Лист	Листов
								ДП		
							Визуализация 4			

Элементы благоустройства

Дизайн-код г. Назрани, Республика Ингушетия

Элементы городской среды

УЛИЧНОЕ ОСВЕЩЕНИЕ

Элемент освещения О-4



Полное название

Фонарь, торшерный столбик для освещения проезжей части

Материал

опора: сталь оцинкованная, порошковое покрытие; светильник: алюминий, порошковое покрытие

Цвет

опора: RAL 7011; светильник: RAL 7035

Геометрические параметры

общая высота: 11 м

Технические характеристики

тип источника освещения: LED; световой поток: 17000; температура света: 4000 К; мощность: 28-56 Вт; световой поток: 2800-3600 лм

Дизайн-код г. Назрани, Республика Ингушетия

УЛИЧНОЕ ОСВЕЩЕНИЕ

Элемент освещения О-1



Полное название

однорожковый фонарь для освещения проезжей части

Материал

опора: сталь оцинкованная, порошковое покрытие; светильник: алюминий, порошковое покрытие

Цвет

опора: RAL 7035; светильник: RAL 7035

Геометрические параметры

общая высота: 11 м

Технические характеристики

тип источника освещения: СД; степень защиты: IP 66; температура света: 4000 К; мощность: 56, 120 Вт; световой поток: 7840, 16440 лм

Элементы городской среды

УЛИЧНОЕ ОСВЕЩЕНИЕ

Элемент освещения О-6



Полное название

световой столбик

Материал

опора: сталь нержавеющая, порошковое покрытие; светильник: алюминий, порошковое покрытие; рассеиватель: свето-рассеивающий поликарбонат с УФ-защитой

Цвет

опора: RAL 7011; светильник: RAL 7011

Геометрические параметры

общая высота: 1 м

Технические характеристики

тип источника освещения: СД; степень защиты: IP 65; температура света: 4000 К; мощность: 28-56 Вт; световой поток: 2956-5362 лм

ОСТАНОВКИ ОБЩЕСТВЕННОГО ТРАНСПОРТА

Стандартный модуль



Элементы городской среды

МАФ

Скамья С-6



Полное название
скамья без спинки

Применение
улицы, площади, аллеи

Месторасположение
пр. И. Базоркина,
ул. Московская

Материал
каркас: сталь
оцинкованная, порошковое
покрытие
сиденье: древесина
(лиственница
термообработанная)


Цвет
каркас: RAL 7011
сиденье: без окрашивания

Геометрические параметры
длина: 1,52; 2,06 м
высота: 0,45 м
высота сиденья: 0,45 м
ширина: 0,46 м

Элементы городской среды

МАФ

Урна У-2

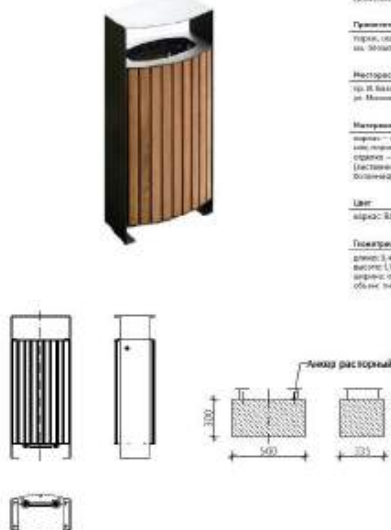

Полное название

урна с крышкой

Применение

улицы, площади, парки, аллеи, скверы

Месторасположение

пр. И. Базоркина, ул. Московская

Материал

каркас: сталь оцинкованная, порошковое покрытие; крышка: алюминий, порошковое покрытие

Цвет

каркас: RAL 7011

Геометрические параметры

длина: 0,46 м; высота: 0,71 м; ширина: 0,46 м

Живая изгородь



Катальпа



Клен



Игровая площадка



Липа



						02/2022-ДП.ГЧ			
						Республика Ингушетия, г. Назрань, Центральный административный округ, ул. Аушева			
Изм.	Кол.уч.	Лист	№Док.	Подп.	Дата	Дизайн проект " Сквер в ЦАО по ул. Р.С. Аушева"	Стадия	Лист	Листов
							ДП		
						Элементы благоустройства			

ООО "Строй-Арсенал"



РЕСПУБЛИКА ИНГУШЕТИЯ

**ОБЩЕСТВО С ОГРАНИЧЕННОЙ ОТВЕТСТВЕННОСТЬЮ
"СТРОЙ-АРСЕНАЛ"**

Выписка из реестра саморегулируемой организации №445/01 ДА от 03 сентября 2021г. СРО-П-19825042018

ОГРН: 1170608000254; ИНН/КПП: 0608043833/060801001



**Дизайн-проект
"Сквер ЦАО по ул. Р.С. Аушева"**

01/2022-ДП.ГЧ

2022 г.

ООО "Строй-Арсенал"



РЕСПУБЛИКА ИНГУШЕТИЯ

**ОБЩЕСТВО С ОГРАНИЧЕННОЙ ОТВЕТСТВЕННОСТЬЮ
"СТРОЙ-АРСЕНАЛ"**

Выписка из реестра саморегулируемой организации №445/01 ДА от 03 сентября 2021г. СРО-П-19825042018

ОГРН: 1170608000254; ИНН/КПП: 0608043833/060801001

**Дизайн-проект
"Сквер в ЦАО по ул. Р.С. Аушева"**

01/2022-ДП.ГЧ

Директор

М. М. Антошкиев

2022 г.

Состав документации

1)Текстовая часть2

1.1) исходные данные для проектирования2

1.2) описание принятых объемно-пространственных и архитектурно-художественных решений, использованных элементов озеленения и малых архитектурных форм2

1.3) Техничко-экономические показатели3

2)Графическая часть5

2.1) Ситуационный план местности6

2.2) Фотофиксация существующей ситуации территории7

2.3) План благоустройства территории8

2.4) Визуализация9

2.5) Элементы озеленения10

2.6) Элементы малых архитектурных форм11

Взам. инв. №.									
Подпись и дата									
Инв. № подл.	Изм.	Кол.уч	Лист	№ док.	Подп.	Дата			
	Директор	Антошкиев				2022			
							Стадия	Лист	Листов
							П	1	5
							ООО «Строй-Арсенал»		

01/2022 – ДП. ПЗ

Пояснительная записка

1.1) исходные данные для проектирования

Дизайн проект на объект «Сквер в ЦАО по ул. Р.С. Аушева» расположенного по адресу: Республика Ингушетия, г. Назрань, Центральный административный округ, ул. Р.С. Аушева.

Данный проект разработан для благоустройства территории объекта «Сквер в ЦАО по ул. Р.С. Аушева» в рамках реализации муниципальной программы «Формирование современной городской среды в «Городском округе город Назрань» Республики Ингушетия на 2018-2024 годы».

На момент разработки дизайн проекта на территории объекта присутствует уличный воркаут-комплекс и иные объекты капитального строительства, присутствует частичное озеленение, частичное уличное освещение.

Данная территория расположена в центральной части города Назрань по ул. Аушева в 200 м. на северо-западе от территории городского пруда и 300 м. от микрорайона «Юбилейный».

Благоустройство данной территории создаст условия для кратковременного отдыха и проведения досуга жителей и гостей города, также при разработке дизайн-проекта учтены особенности передвижения маломобильных групп населения. А наличие скейт-парка и детской площадки сделает проектируемую территорию особо привлекательной для детей и молодежи. Также, яркий арт-объект в виде быка способен не только украсить собой пространство, но и привлечь отдыхающих в качестве элемента для создания фото.

1.2) описание принятых объемно-пространственных и архитектурно-художественных решений, использованных элементов озеленения и малых архитектурных форм

Благоустройство территории объекта «Сквер в ЦАО по ул. Р.С. Аушева» выполнено на одном уровне. Предусмотрено создание металлического скейт-парка, размерами 25х20 м. Также предусмотрено устройство детской площадки, озеленение территории сквера, мощение, установка новых фонарей уличного освещения, обустройство малыми архитектурными формами. При проектировании благоустройства объекта «Сквер в ЦАО по ул. Р.С. Аушева» в разработано проведение следующих работ:

- разметка проектируемых пешеходных переходов,
- устройство парковочной зоны,
- покрытие пешеходных путей мощением из брусчатки,
- монтаж поребриков и бордюрных камней,
- озеленение территории деревьями и кустарниками,

Изм.	Кол.уч	Лист	№ док.	Подп.	Дата
Изм.	Кол.уч	Лист	№ док.	Подп.	Дата
Изм.	Кол.уч	Лист	№ док.	Подп.	Дата

Изм.	Кол.уч	Лист	№ док.	Подп.	Дата	01/2022 – ДП.ПЗ	Лист
							2

- освещение территории светильниками,
- установка скамеек,
- установка качелей,
- установка урн для сбора ТБО,
- устройство скейт-парка,
- устройство детской площадки,
- установка арт-объекта,
- устройство лестниц,
- устройство опорной стены,
- остановка общественного транспорта.

Водоотвод обеспечивается посредством вертикальной планировки в сторону ливневого треугольного водоотводного лотка ул. Р.С. Аушева. На территории отсутствует значительная нагрузка от загрязняющих веществ (от промышленных зон, районов многоэтажной жилой застройки с интенсивным движением автотранспорта и пешеходов, крупных транспортных магистралей и торговых центров).

1.2) Технико-экономические показатели проектируемой территории

Таблица 1.

№ п.п	Показатели	Ед. изм.	Значения
1	Площадь участка	га	0,94
2	Площадь мощения (брусчатка)	м ²	1300
3	Площадь прорезиненного покрытия	м ²	170
4	Монтаж бордюрных камней и поребриков 1000х300х70	п. м.	786,8
5	Монтаж бордюрных камней и поребриков 1000х300х150	п. м.	248
6	Устройство парковочных мест	шт.	34
7	Площадь асфальтобетонного покрытия зоны парковки	м ²	1108
8	Деревья	шт.	127

Инв. № подл.	Подпись и дата	Взам. инв. №

Изм.	Кол.уч	Лист	№ док.	Подп.	Дата	01/2022 – ДП.ПЗ	Лист
							3


9	Посадка кустарников (живая изгородь)	п. м.	181
10	Установка скамеек со спинкой (С-5)	шт.	2
11	Установка скамеек без спинки (С-6)	шт.	4
12	Установка скамеек без спинки (С-7)	шт.	2
13	Установка качелей	шт.	3
11	Установка урн хранения ТБО	шт.	8
12	Устройство уличного освещения: Световой боллард О-6	шт.	49
13	Элемент освещения О-4	шт.	15
14	Элемент освещения О-1	шт.	7
15	Устройство скейт-парка	шт.	1
16	Устройство лестницы шириной 2 м.	шт.	7
17	Опорная стена (2200x300 мм.)	п. м.	65
18	Остановка общественного транспорта Стандартный модуль	шт.	1
19	Устройство детской площадки	шт.	1
20	Арт-объект «Благородный бык»	шт.	1

Инв. № подл.	Подпись и дата	Взам. инв. №

Изм.	Кол.уч	Лист	№ док.	Подп.	Дата

01/2022 – ДП.ПЗ

Ситуационный план

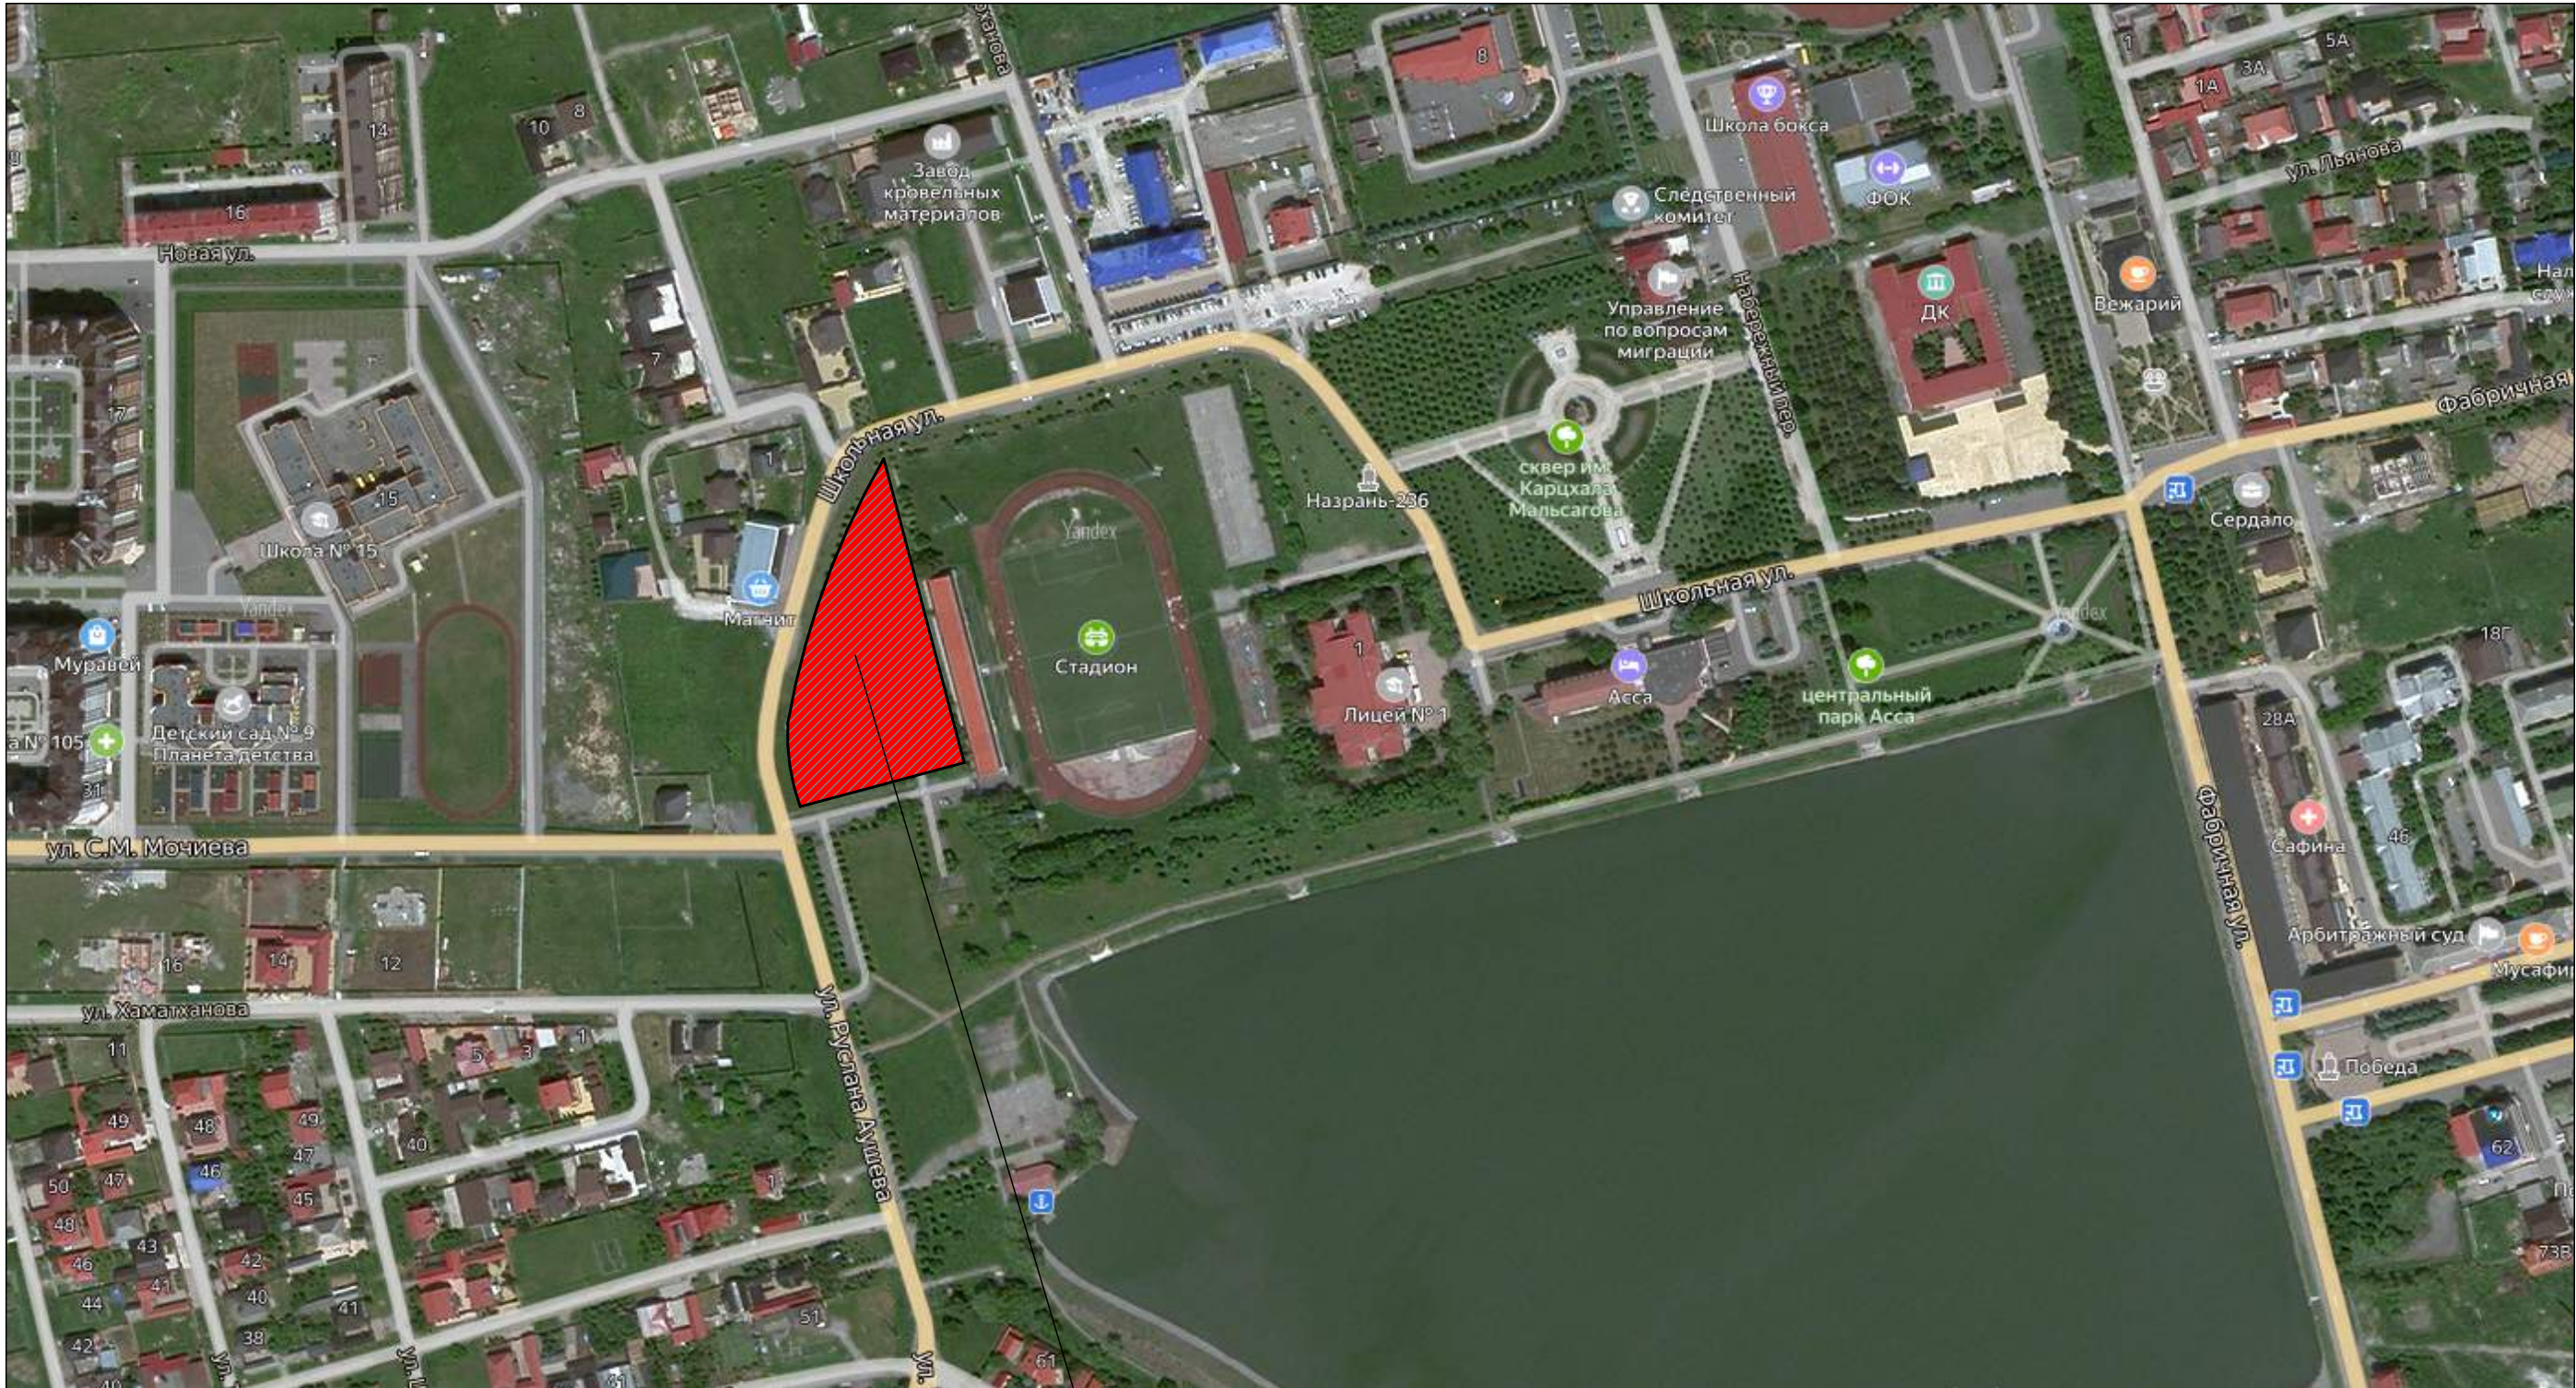

Благоустраиваемая территория


						01/2022-ДП.ГЧ			
						Республика Ингушетия, г. Назрань, Центральный административный округ, ул. Аушева			
Изм.	Кол.уч.	Лист	№Док.	Подп.	Дата	Дизайн проект " Сквер в ЦАО по ул. Р.С. Аушева"	Стадия	Лист	Листов
Директор		Антошкиев					ДП		
						Ситуационный план			

Фотофиксация существующей ситуации



						01/2022-ДП.ГЧ		
						Республика Ингушетия, г. Назрань, Центральный административный округ, ул. Аушева		
Изм.	Кол.уч.	Лист	№Док.	Подп.	Дата	Дизайн проект " Сквер в ЦАО по ул. Р.С. Аушева"	Стадия	Лист
Директор		Антошкиев					ДП	Листов
						Фотофиксация существующей ситуации		

План благоустройства

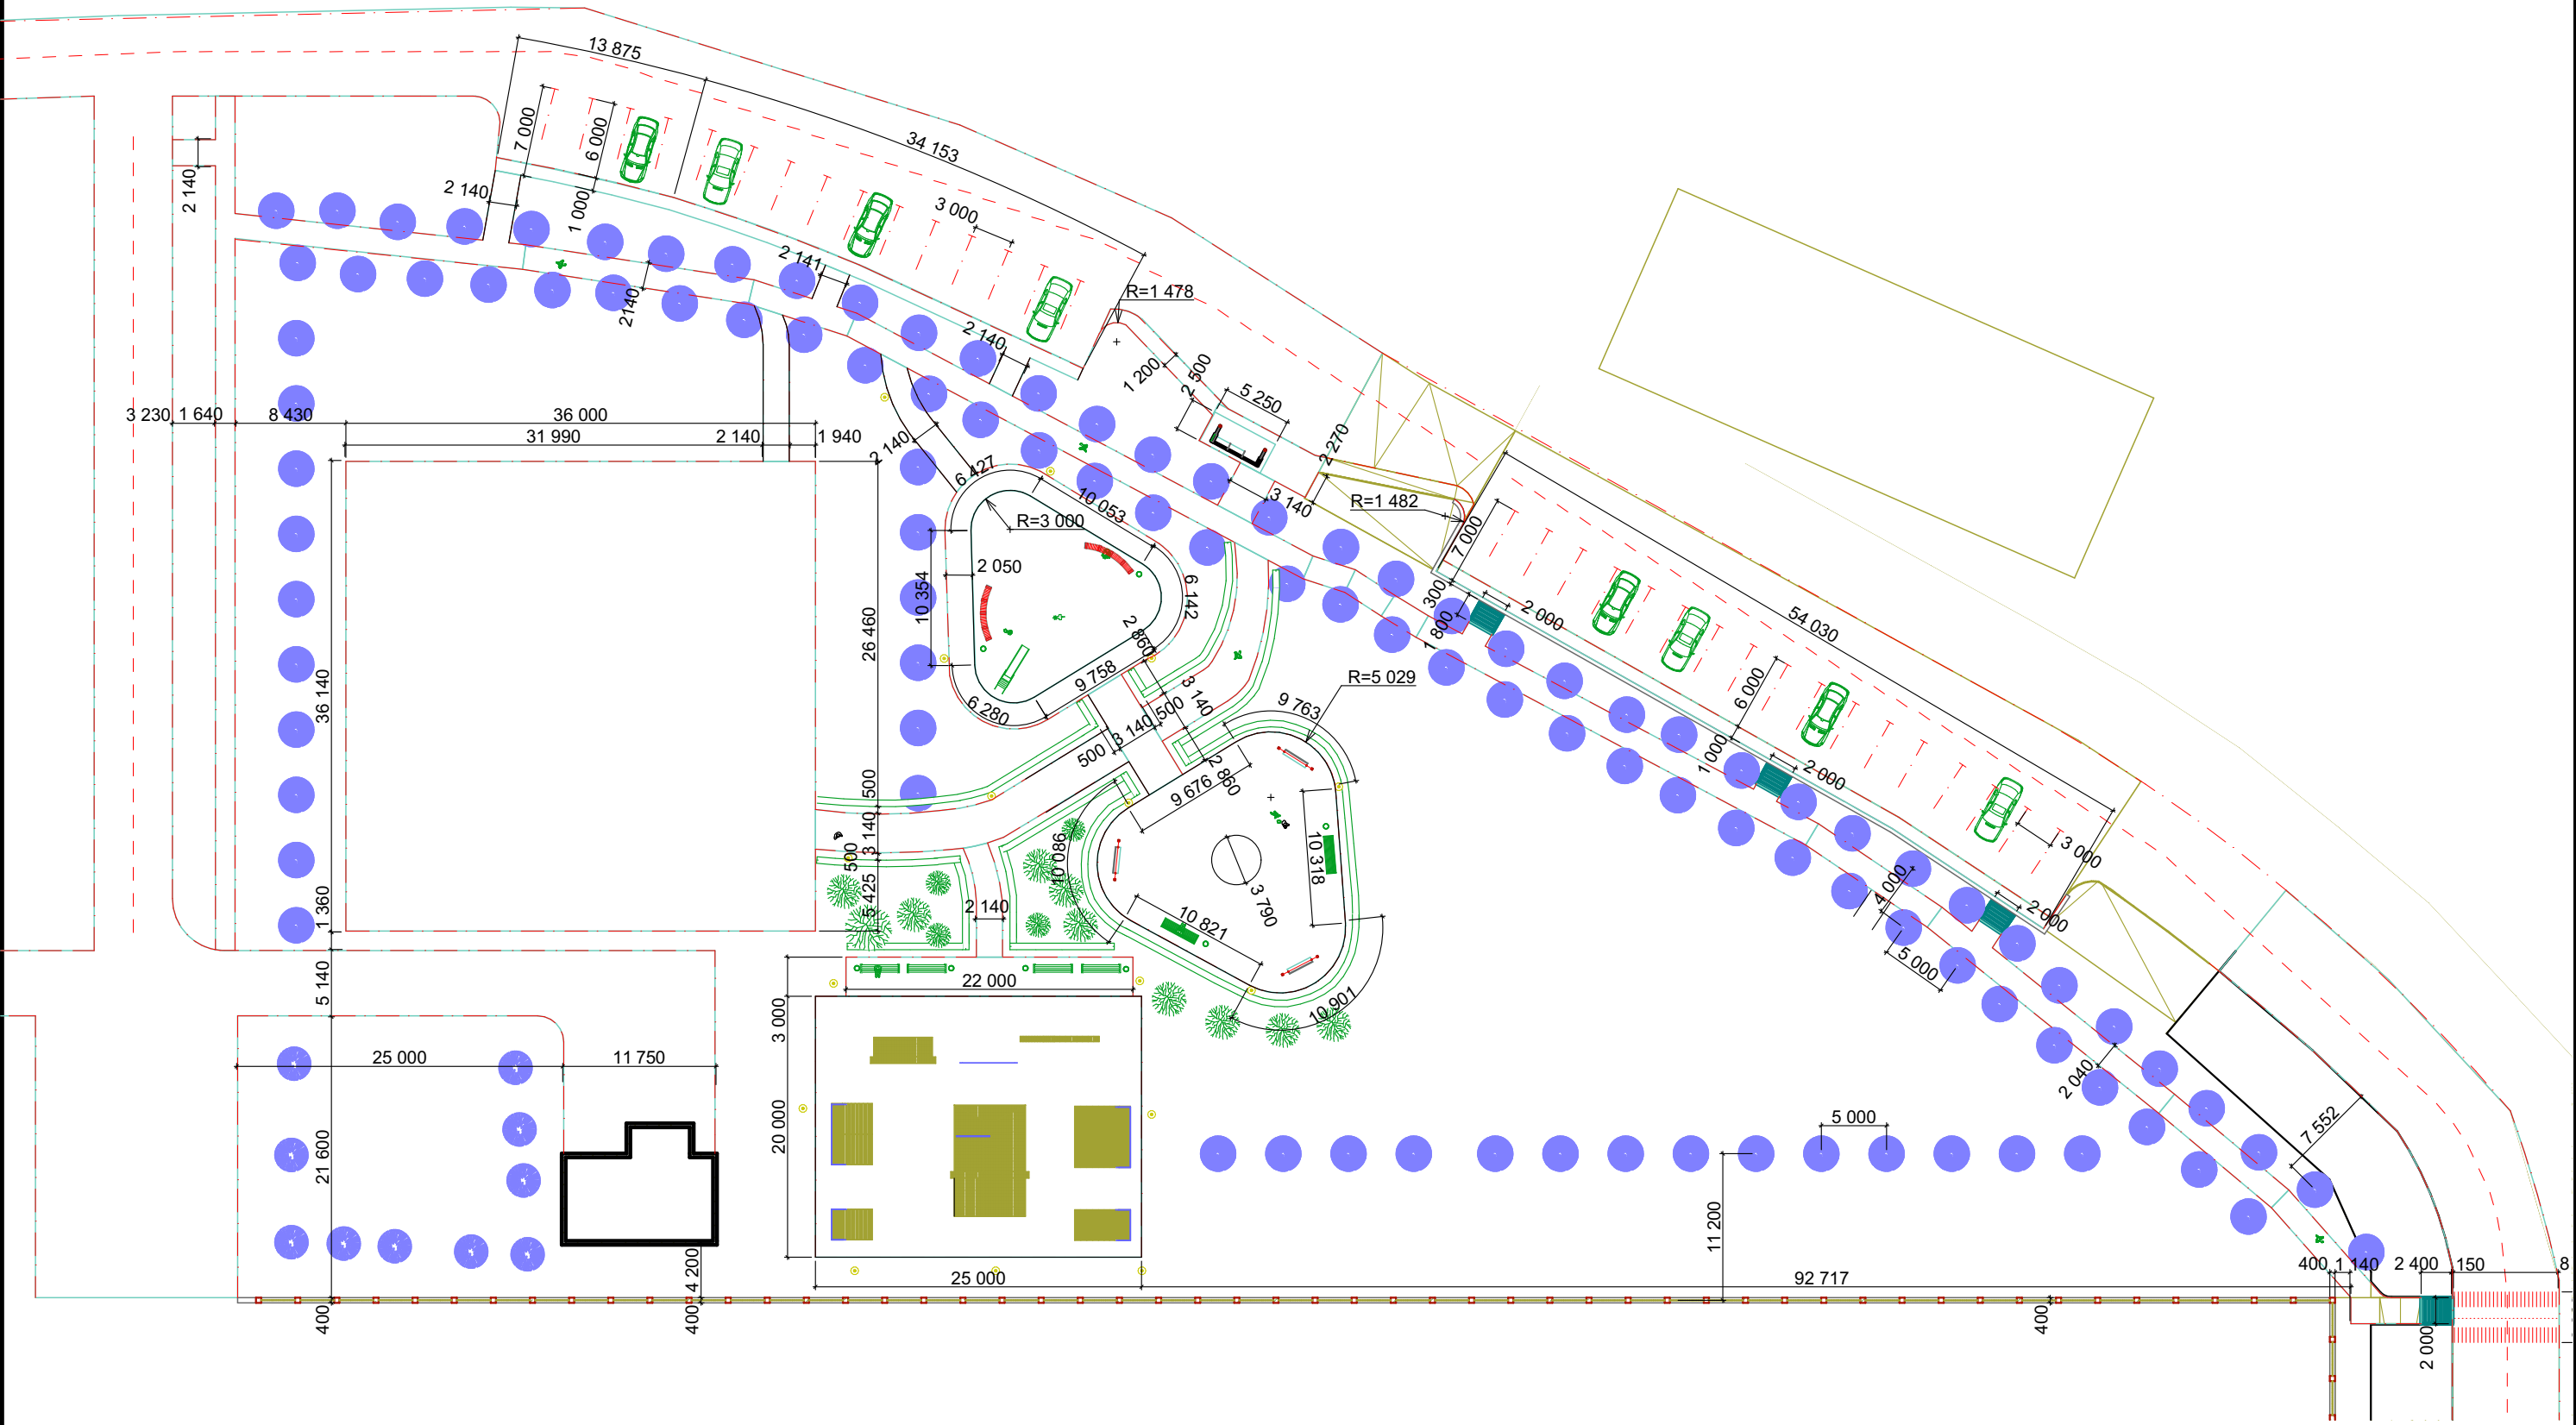

Ведомости покрытий, озеленения, малых архитектурных форм см. 4 л.
Узел примыкания тротуаров к проездам, пешеходные дорожки см. 4 л.

						01/2022-ДП.ГЧ			
						Республика Ингушетия, г. Назрань, Центральный административный округ, ул. Аушева			
Изм.	Кол.уч.	Лист	№Док.	Подп.	Дата	Дизайн проект " Сквер в ЦАО по ул. Р.С. Аушева"	Стадия	Лист	Листов
Директор		Антошкиев					ДП		
						План благоустройства			

Ведомости покрытий, элементов озеленения и малых архитектурных форм

Ведомость покрытий


Поз	Наименование породы или вида насаждения	Площадь покр, м ²	Тип	Примечания
	Брусчатка	1300		
	Бордюрный камень 1000х300х70	787		п. м.
	Бордюрный камень 1000х300х150	248		п. м.

Ведомость элементов озеленения

Поз	Наименование породы или вида насаждения	Возраст лет	Кол-во	Примечания
	Деревья	6-8	127	
	Живая изгородь	-	181	п. м.

Ведомость малых архитектурных форм

Поз	Обозначение	Наименование	Кол-во	Примечания
		Скамейка С-5	2	
		Скамейка С-6	4	
		Скамейка С-7	2	
		Качели	3	
		Урна хранения ТБО	8	
		Элемент освещения О-4	15	
		Элемент освещения О-1	7	
		Световой боллард О-6	49	

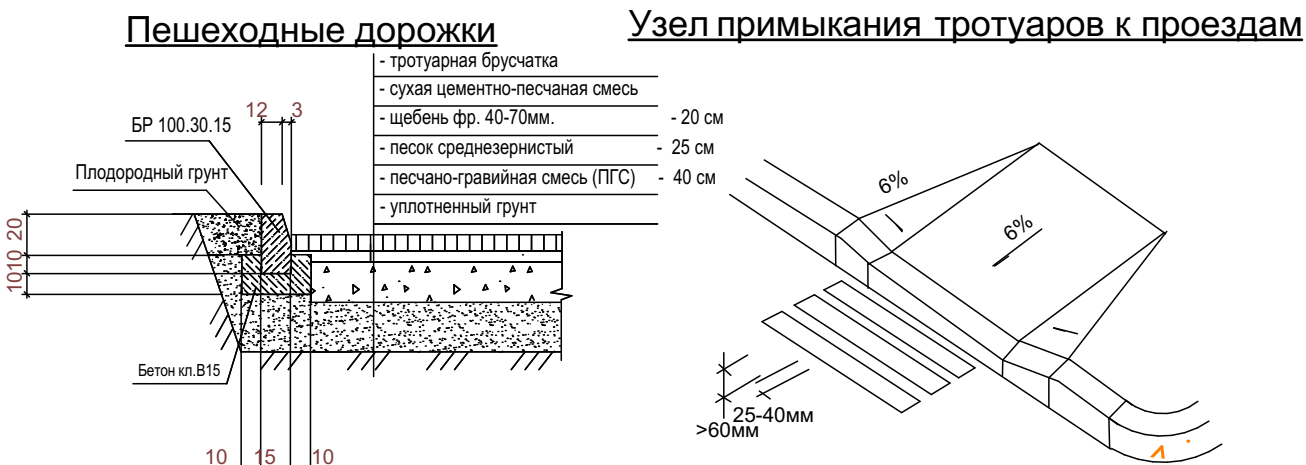

						01/2022-ДП.ГЧ		
						Республика Ингушетия, г. Назрань, Центральный административный округ, ул. Аушева		
Изм.	Кол.уч.	Лист	№Док.	Подп.	Дата	Дизайн проект " Сквер в ЦАО по ул. Р.С. Аушева"	Стадия	Лист
Директор		Антошкиев					ДП	Листов
						Ведомости покрытий, элементов озеленения и малых архитектурных форм		

Визуализация 1



						01/2022-ДП.ГЧ				
						Республика Ингушетия, г. Назрань, Центральный административный округ, ул. Аушева				
Изм.	Коп.уч.	Лист	№Док.	Подп.	Дата	Дизайн проект " Сквер в ЦАО по ул. Р.С. Аушева"		Стадия	Лист	Листов
Директор		Антошкиев						ДП		
						Визуализация 1				

Визуализация 2



						01/2022-ДП.ГЧ			
						Республика Ингушетия, г. Назрань, Центральный административный округ, ул. Аушева			
	Изм.	Кол.уч.	Лист	№Док.	Подп.	Дата			
	Директор	Антошкиев				Дизайн проект " Сквер в ЦАО по ул. Р.С. Аушева"	Стадия	Лист	Листов
						ДП			
						Визуализация 2			

Визуализация 4



						01/2022-ДП.ГЧ		
						Республика Ингушетия, г. Назрань, Центральный административный округ, ул. Аушева		
Изм.	Кол.уч.	Лист	№Док.	Подп.	Дата	Дизайн проект " Сквер в ЦАО по ул. Р.С. Аушева"	Стадия	Лист
Директор	Антошкиев						ДП	Листов
						Визуализация 3		




						01/2022-ДП.ГЧ			
						Республика Ингушетия, г. Назрань, Центральный административный округ, ул. Аушева			
Изм.	Кол.уч.	Лист	№Док.	Подп.	Дата	Дизайн проект " Сквер в ЦАО по ул. Р.С. Аушева"	Стадия	Лист	Листов
Директор		Антошкиев					ДП		
						Визуализация 4			

Элементы благоустройства

Элементы городской среды

УЛИЧНОЕ ОСВЕЩЕНИЕ
Элемент освещения О-4

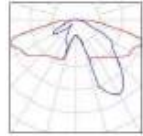

Полное название:
Фонарь, регулируемый по высоте для освещения тротуаров с 1-м уровнем, регулируемый по высоте

Материал:
опора: сталь оцинкованная, порошковое покрытие; светильник: алюминий, порошковое покрытие

Цвет:
опора: RAL 7035
светильник: RAL 7035

Геометрические параметры:
общая высота: 4,5 м

Технические характеристики:
тип источника освещения: СД
срок службы: 30 лет
мощность: 60 Вт
световой поток: 2500-3000 Лм

Дизайн-код г. Назрани, Республика Ингушетия

УЛИЧНОЕ ОСВЕЩЕНИЕ
Элемент освещения О-1



Полное название:
Однорожковый фонарь для освещения проезжей части

Материал:
опора: сталь оцинкованная, порошковое покрытие; светильник: алюминий, порошковое покрытие


Цвет:
опора: RAL 7035
светильник: RAL 7035

Геометрические параметры:
общая высота: 11 м

Технические характеристики:
тип источника освещения: СД
степень защиты: IP 66
температура света: 4000 К
мощность: 56, 120 Вт
световой поток: 7840, 16440 Лм

Элементы городской среды

УЛИЧНОЕ ОСВЕЩЕНИЕ
Элемент освещения О-6

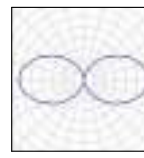

Полное название:
световой боллард


Материал:
опора: сталь нержавеющая, порошковое покрытие; светильник: алюминий, порошковое покрытие

Цвет:
опора: RAL 7011
светильник: RAL 7011

Геометрические параметры:
общая высота: 1 м

Технические характеристики:
тип источника освещения: СД
степень защиты: IP 65
температура света: 4000 К
мощность: 28-56 Вт
световой поток: 2956-5362 Лм

Элементы городской среды
МАФ
Урна У-2

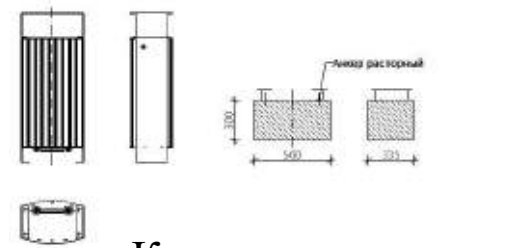

Полное название:
уличный контейнер

Применение:
улицы, скверы, парки, скверы, скверы

Месторасположение:
пр. И. Базоркина, ул. Московская

Материал:
опора: сталь, порошковое покрытие; корпус: алюминий, порошковое покрытие; крышка: алюминий, порошковое покрытие

Цвет:
краска: RAL 7031

Геометрические параметры:
длина: 0,45 м
высота: 1,1 м
ширина: 0,31 м
объем: 0,14 м³

Дизайн-код г. Назрани, Республика Ингушетия

ОСТАНОВКИ ОБЩЕСТВЕННОГО ТРАНСПОРТА
Стандартный модуль



Элементы городской среды

МАФ
Скамья С-6



Полное название:
скамья без спинки

Применение:
улицы, площади, аллеи

Месторасположение:
пр. И. Базоркина, ул. Московская

Материал:
каркас: сталь оцинкованная, порошковое покрытие; сиденье: древесина (лиственница термообработанная)

Цвет:
каркас: RAL 7011
сиденье: без окрашивания

Геометрические параметры:
длина: 1,52; 2,06 м
высота: 0,45 м
высота сиденья: 0,45 м
ширина: 0,46 м

Дизайн-код г. Назрани, Республика Ингушетия

МАФ
Скамья С-5



Полное название:
скамья со спинкой

Применение:
улицы, площади, парки, скверы

Месторасположение:
пр. И. Базоркина

Материал:
каркас: сталь оцинкованная, порошковое покрытие; сиденье: древесина (лиственница термообработанная)

Цвет:
каркас: RAL 7011
сиденье: без окрашивания

Геометрические параметры:
длина: 1,5; 2; 2,98 м
высота: 0,86 м
высота сиденья: 0,47 м
ширина: 0,66 м

Катальпа



Клен



Липа



Элементы городской среды

МАФ
Скамья С-7



Полное название:
скамья без спинки

Применение:
улицы, площади, парки, скверы

Месторасположение:
пр. И. Базоркина, ул. Московская

Материал:
каркас: сталь оцинкованная, порошковое покрытие; сиденье: древесина (лиственница термообработанная)

Цвет:
каркас: RAL 7011
сиденье: без окрашивания

Геометрические параметры:
длина: по индивидуальному заказу
высота: 0,44 м
высота сиденья: 0,44 м
ширина: 0,45 м

Игровая площадка



Катальпа



Арт-объект



Живая изгородь



						01/2022-ДП.ГЧ			
						Республика Ингушетия, г. Назрань, Центральный административный округ, ул. Аушева			
Изм.	Кол.уч.	Лист	№Док.	Подп.	Дата	Дизайн проект " Сквер в ЦАО по ул. Р.С. Аушева"	Стадия	Лист	Листов
Директор		Антошкиев					ДП		
						Элементы благоустройства			

ООО "Строй-Арсенал"



РЕСПУБЛИКА ИНГУШЕТИЯ

**ОБЩЕСТВО С ОГРАНИЧЕННОЙ ОТВЕТСТВЕННОСТЬЮ
"СТРОЙ-АРСЕНАЛ"**

Выписка из реестра саморегулируемой организации №445/01 ДА от 03 сентября 2021г. СРО-П-19825042018

ОГРН: 1170608000254; ИНН/КПП: 0608043833/060801001



**Дизайн-проект
"Благоустройство ул. Арчакова в ААО"
04/2022-ДП.ГЧ**

2022 г.

ООО "Строй-Арсенал"



РЕСПУБЛИКА ИНГУШЕТИЯ

**ОБЩЕСТВО С ОГРАНИЧЕННОЙ ОТВЕТСТВЕННОСТЬЮ
"СТРОЙ-АРСЕНАЛ"**

Выписка из реестра саморегулируемой организации №445/01 ДА от 03 сентября 2021г. СРО-П-19825042018

ОГРН: 1170608000254; ИНН/КПП: 0608043833/060801001

Дизайн-проект
"Сквер по ул. Весенняя вдоль реки Назранка"

04/2022-ДП.ГЧ

Директор

М. М. Антошкиев

2022 г.

Состав документации

1)Текстовая часть1

1.1) исходные данные для проектирования2

1.2) описание принятых объемно-пространственных и архитектурно-художественных решений, использованных элементов озеленения и малых архитектурных форм2

1.3) Техничко-экономические показатели3

2)Графическая часть

2.1) Ситуационный план местности4

2.2) Фотофиксация существующей ситуации территории5

2.3) План благоустройства территории6

2.4) Визуализация7

2.5) Элементы благоустройства.....8

Взам. инв. №.	Подпись и дата								
Инв. № подл.							04/2022 – ДП. ПЗ		
	Изм.	Кол.уч	Лист	№ док.	Подп.	Дата			
	Выполнил		Антошкиев			2022	Пояснительная записка		
						Стадия			
						Лист			
						Листов			
						П			
						1			
						3			
						ООО «Строй-Арсенал»			

1.1) исходные данные для проектирования

Дизайн проект на объект «Благоустройство ул. Арчакова в ААО», расположенного по адресу: Республика Ингушетия, г. Назрань, Альтиевский административный округ, ул. Арчакова.

Данный проект разработан для благоустройства объекта «Благоустройство ул. Арчакова в ААО» в рамках реализации муниципальной программы «Формирование современной городской среды в «Городском округе город Назрань» Республики Ингушетия на 2018-2024 годы».

На момент разработки дизайн проекта на территории объекта имеется асфальтное покрытие проезжей части улицы, частичное озеленение.

Улица Арчакова расположена в Альтиевском административном округе в северо-восточной части города Назрань за Алханчуртским каналом и представляет собой автомобильную дорогу двустороннего движения улицы с шириной проезжей части 7,6 м. Проектируемая территория ограничена перекрестками ул. Арчакова – ул. Дагестанская и ул. Московская – ул. Арчакова.

Данный участок автодороги проходит мимо Общеобразовательной школы № 18 и Детского сада №2.

Благоустройство территории улицы создаст условия для безопасного и удобного передвижения транспорта и пешеходов, обеспечит взаимосвязь всех объектов уличной сети. А наличие зеленых насаждений и элементов благоустройства, расположенных по оси проезжей части улучшит микроклимат и повысит архитектурную выразительность города.

1.2) описание принятых объемно-пространственных и архитектурно-художественных решений, использованных элементов озеленения и малых архитектурных форм

Благоустройство территории объекта «Благоустройство ул. Арчакова в ААО» выполнено на одном уровне. Проектом предусмотрено устройство уличного освещения проезжей части, озеленение прилегающей территории улицы путем посадки деревьев и кустарников, укладка пешеходной дорожки мощением из брусчатки.

При проектировании благоустройства объекта «Благоустройство ул. Арчакова в ААО» разработано проведение следующих работ:

- разметка проектируемых пешеходных переходов;
- покрытие пешеходных путей мощением из брусчатки;
- монтаж поребриков и бордюрных камней;
- освещение территории фонарями.

Изм.	Кол.уч	Лист	№ док.	Подп.	Дата
Изм.	Кол.уч	Лист	№ док.	Подп.	Дата
04/2022 – ДП.ПЗ

Лист
2

Водоотвод обеспечивается посредством вертикальной планировки в сторону ливневого треугольного водоотводного лотка ул. Арчакова.

1.2) Техничко-экономические показатели проектируемой территории

Таблица 1.

№ п.п	Показатели	Ед. изм.	Значения
1	Площадь участка	га	1,02
2	Площадь мощения (брусчатка)	м ²	1490,0
3	Монтаж бордюрных камней и поребриков	п. м.	1024,0
4	Устройство уличного освещения: Световой боллард О-1	шт.	29

Инв. № подл.	Подпись и дата	Взам. инв. №


Изм.	Кол.уч	Лист	N док.	Подп.	Дата

04/2022 – ДП.ПЗ

Лист

3

Ситуационный план

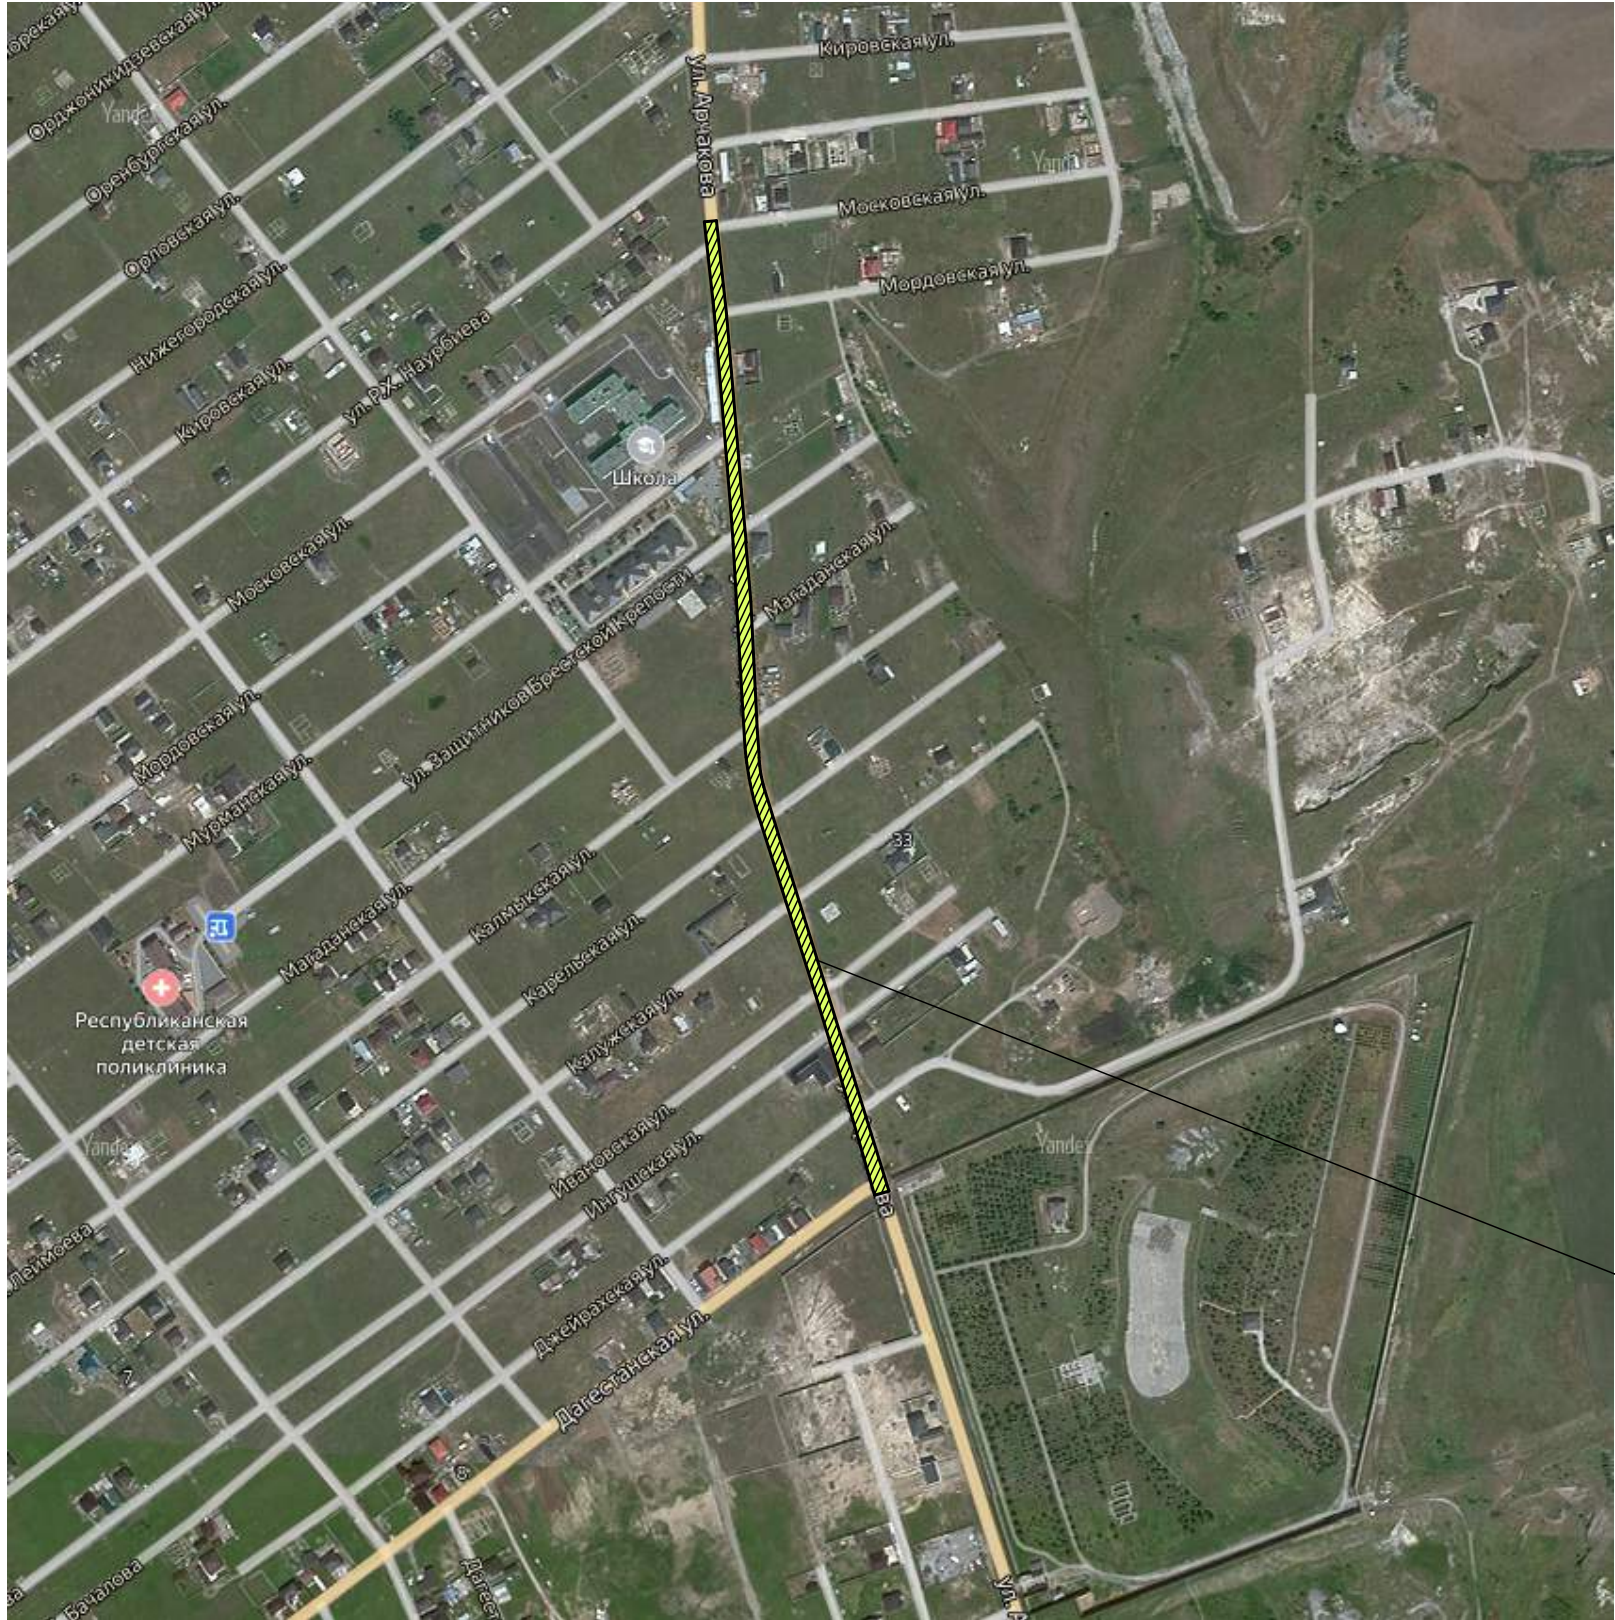

Благоустраиваемая территория


						04/2022-ДП.ГЧ			
						Республика Ингушетия, г. Назрань, Альтиевский административный округ, ул. Арчакова			
Изм.	Коп.уч.	Лист	№Док.	Подп.	Дата	Дизайн проект "Благоустройство ул. Арчакова в ААО"	Стадия	Лист	Листов
Директор	Антошкиев						ДП	1	
						Ситуационный план		ООО "Строй-Арсенал"	

Фотофиксация существующей ситуации




						04/2022-ДП.ГЧ			
						Республика Ингушетия, г. Назрань, Альтиевский административный округ, ул. Арчакова			
Изм.	Коп.уч.	Лист	№Док.	Подп.	Дата	Дизайн проект "Благоустройство ул. Арчакова в ААО"	Стадия	Лист	Листов
Директор		Антошкиев					ДП	2	
						Фотофиксация существующей ситуации	ООО "Строй-Арсенал"		

План благоустройства

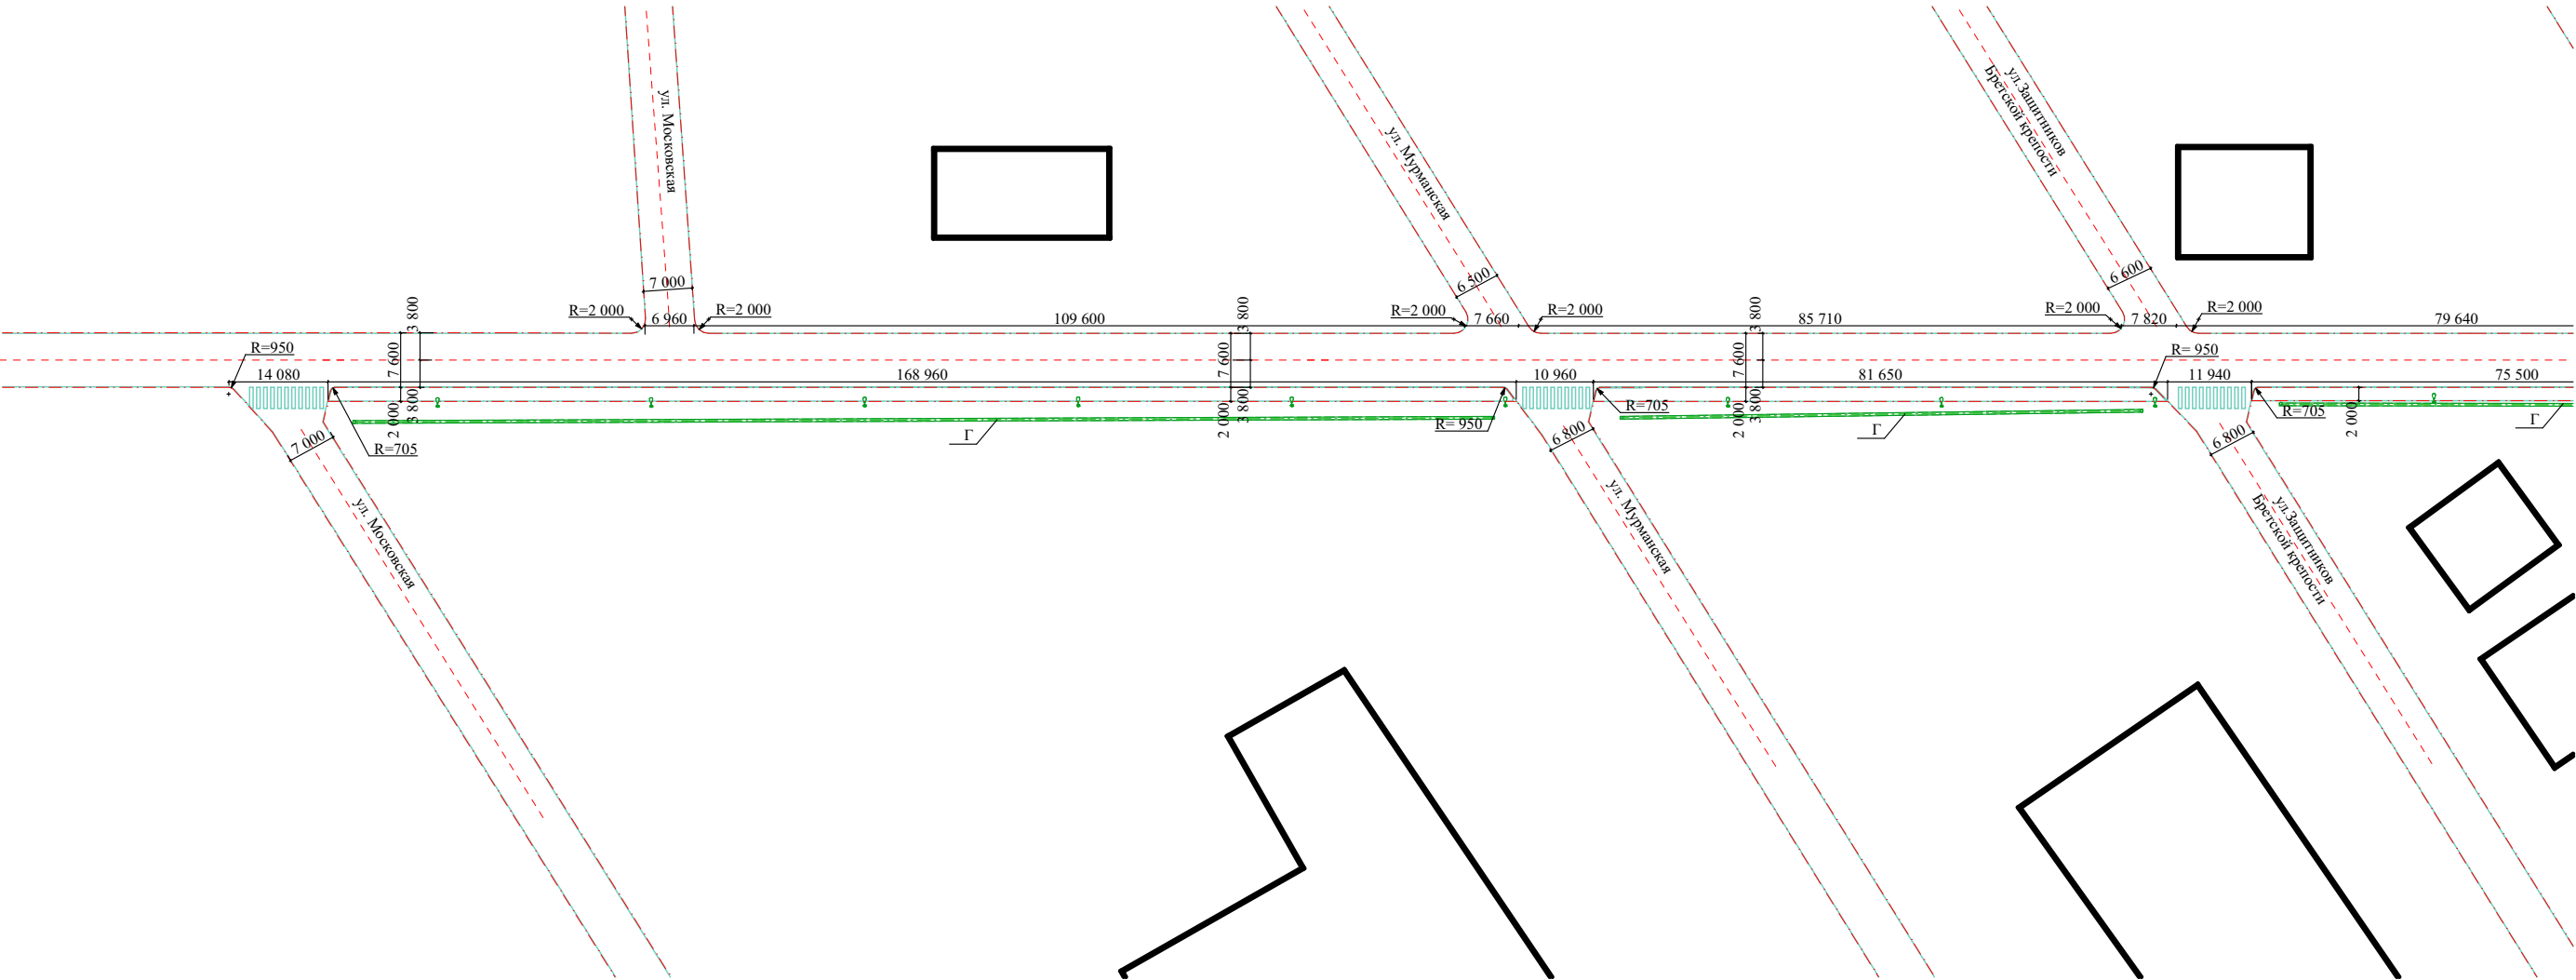


План благоустройства

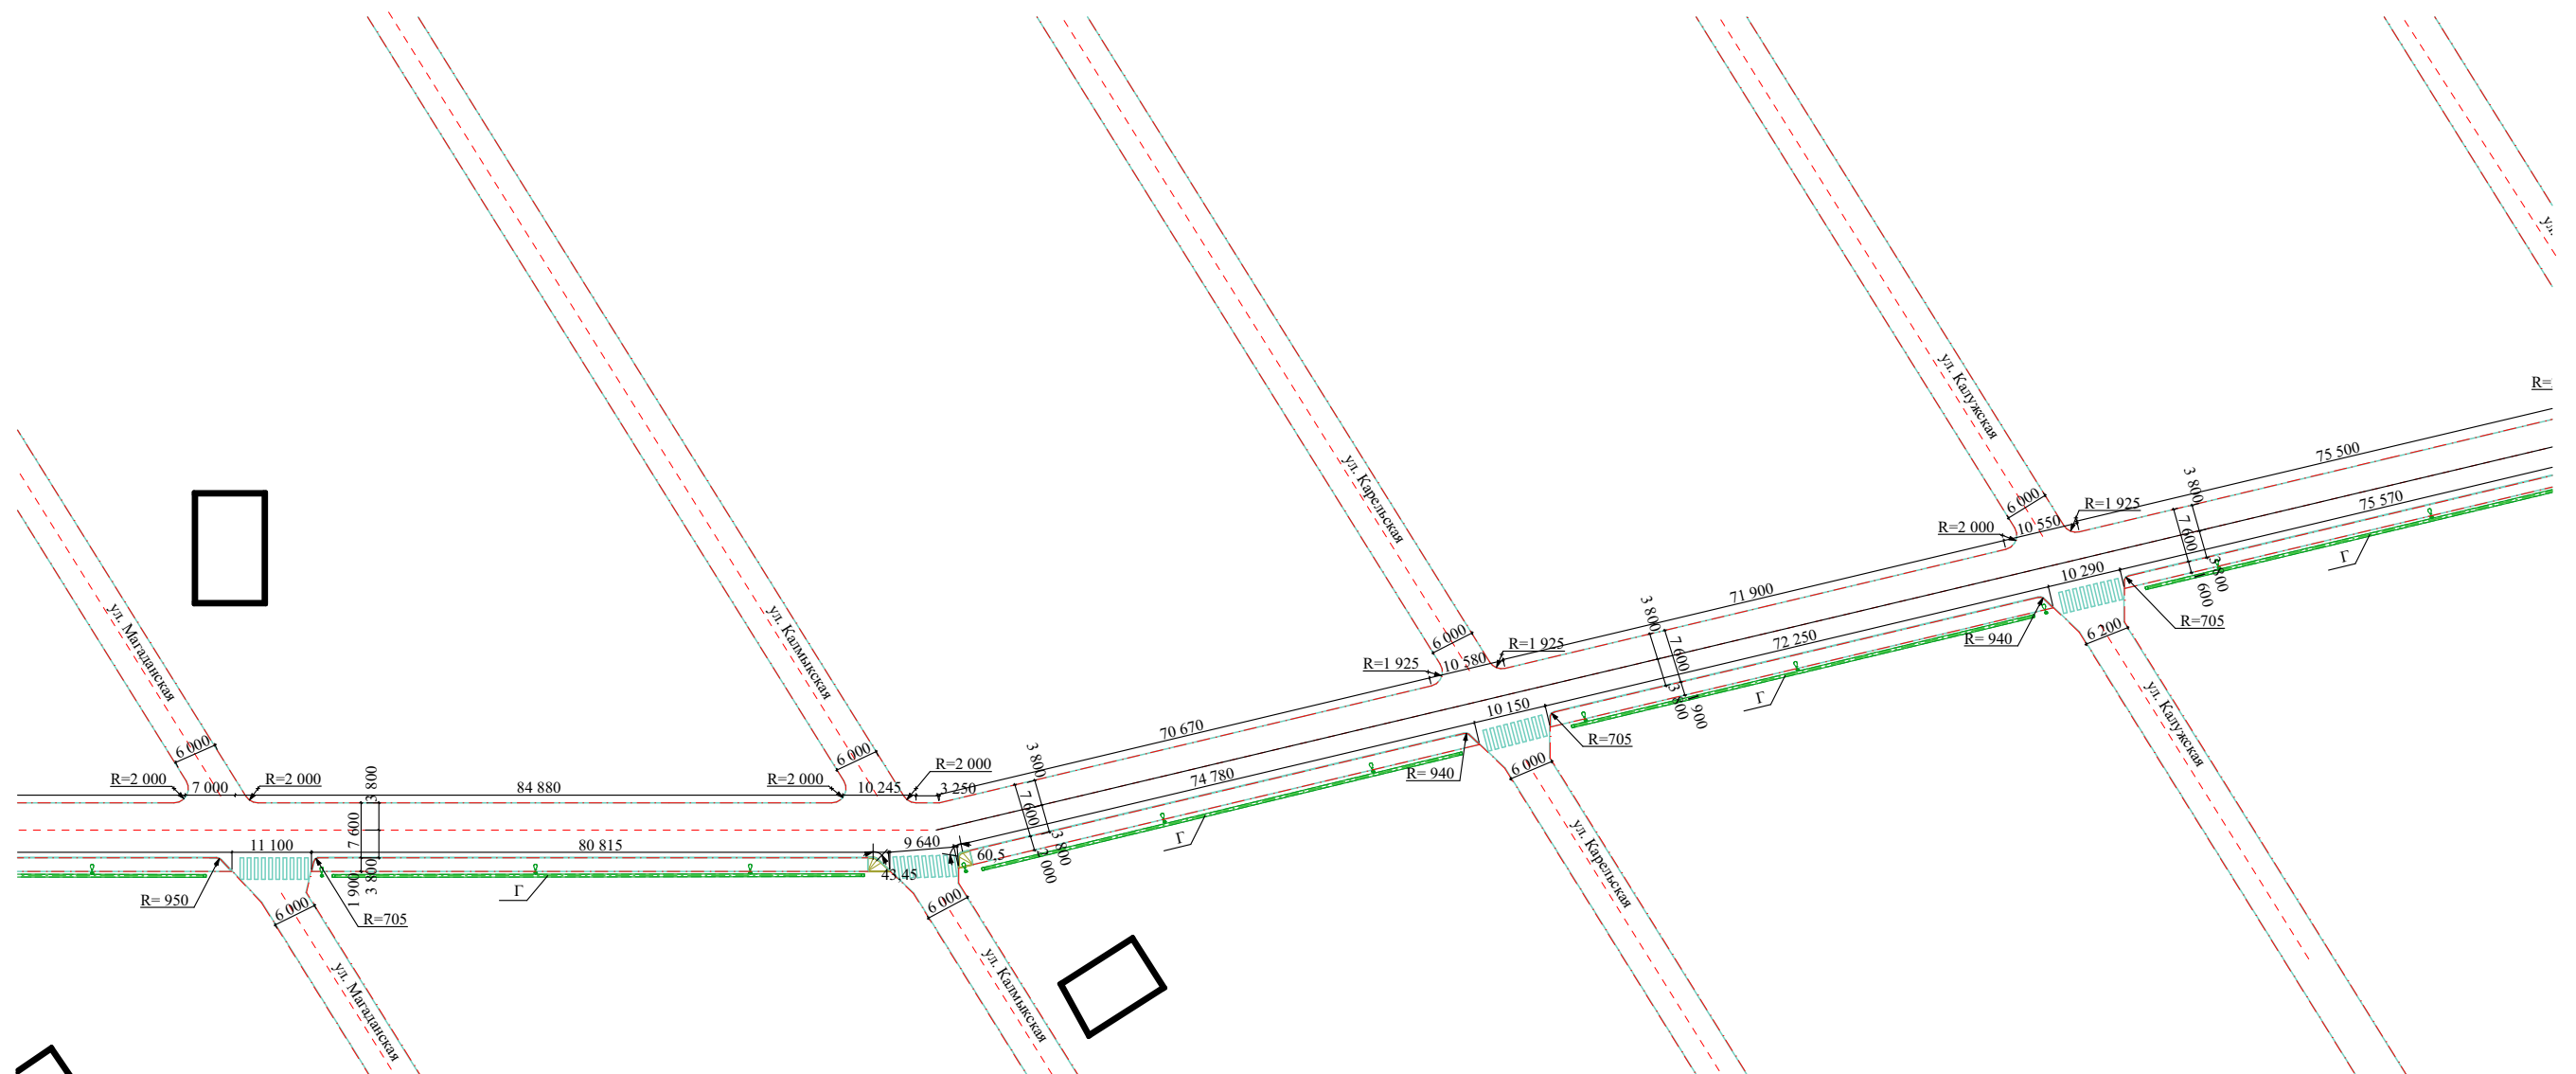


Г - Существующий газопровод

						04/2022-ДП.ГЧ				
						Республика Ингушетия, г. Назрань, Альтиевский административный округ, ул. Арчакова				
Изм.	Копуч.	Лист	№Док.	Подп.	Дата					
Директор		Антошкиев				Дизайн проект "Благоустройство ул. Арчакова в ААО"		Стадия	Лист	Листов
								ДП	4	
						План благоустройства		ООО "Строй-Арсенал"		


План благоустройства

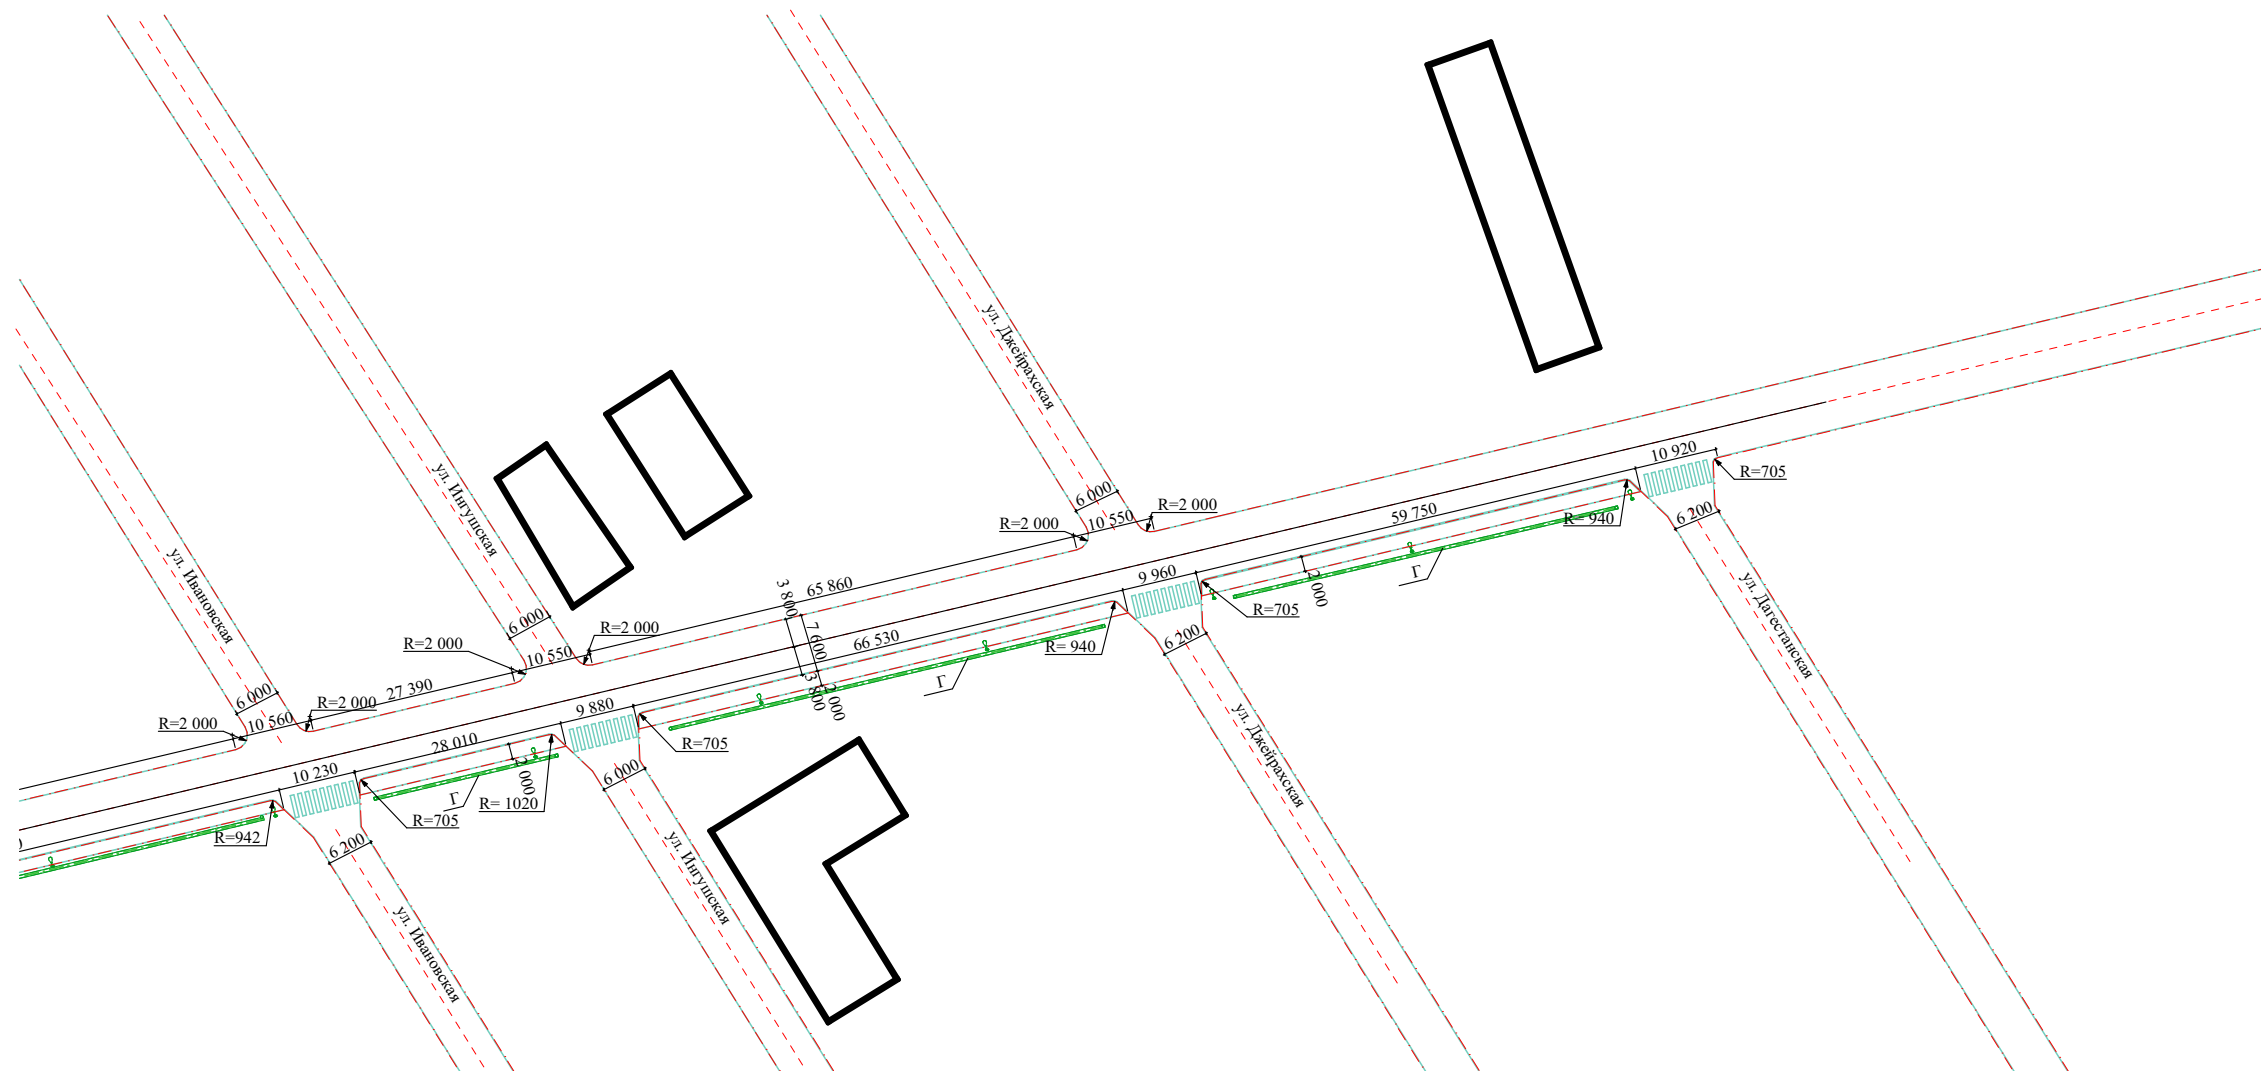

Пешеходные дорожки

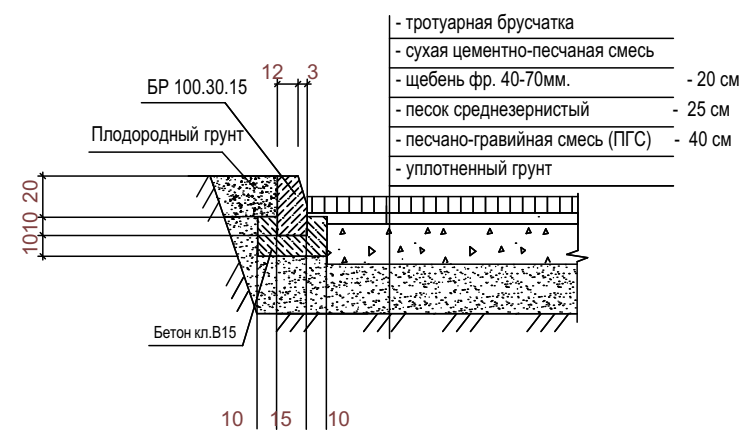

Узел примыкания тротуаров к проездам

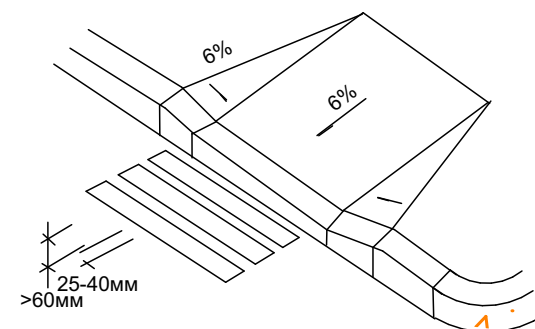

Г - Существующий газопровод

						04/2022-ДП.ГЧ				
						Республика Ингушетия, г. Назрань, Альтиевский административный округ, ул. Арчакова				
Изм.	Коп.уч.	Лист	№Док.	Подп.	Дата					
Директор		Антошкиев				Дизайн проект "Благоустройство ул. Арчакова в ААО"		Стадия	Лист	Листов
								ДП	5	
						План благоустройства		ООО "Строй-Арсенал"		

Визуализация 1




						04/2022-ДП.ГЧ			
						Республика Ингушетия, г. Назрань, Альтиевский административный округ, ул. Арчакова			
Изм.	Коп.уч.	Лист	№Док.	Подп.	Дата	Дизайн проект "Благоустройство ул. Арчакова в ААО"	Стадия	Лист	Листов
Директор	Антошкиев						ДП	6	
							ООО "Строй-Арсенал"		
						Визуализация 1			

Визуализация 2



						04/2022-ДП.ГЧ			
						Республика Ингушетия, г. Назрань, Альтиевский административный округ, ул. Арчакова			
Изм.	Коп.уч.	Лист	№Док.	Подп.	Дата	Дизайн проект "Благоустройство ул. Арчакова в ААО"	Стадия	Лист	Листов
Директор	Антошкиев						ДП	7	
						Визуализация 2	ООО "Строй-Арсенал"		

Визуализация 3

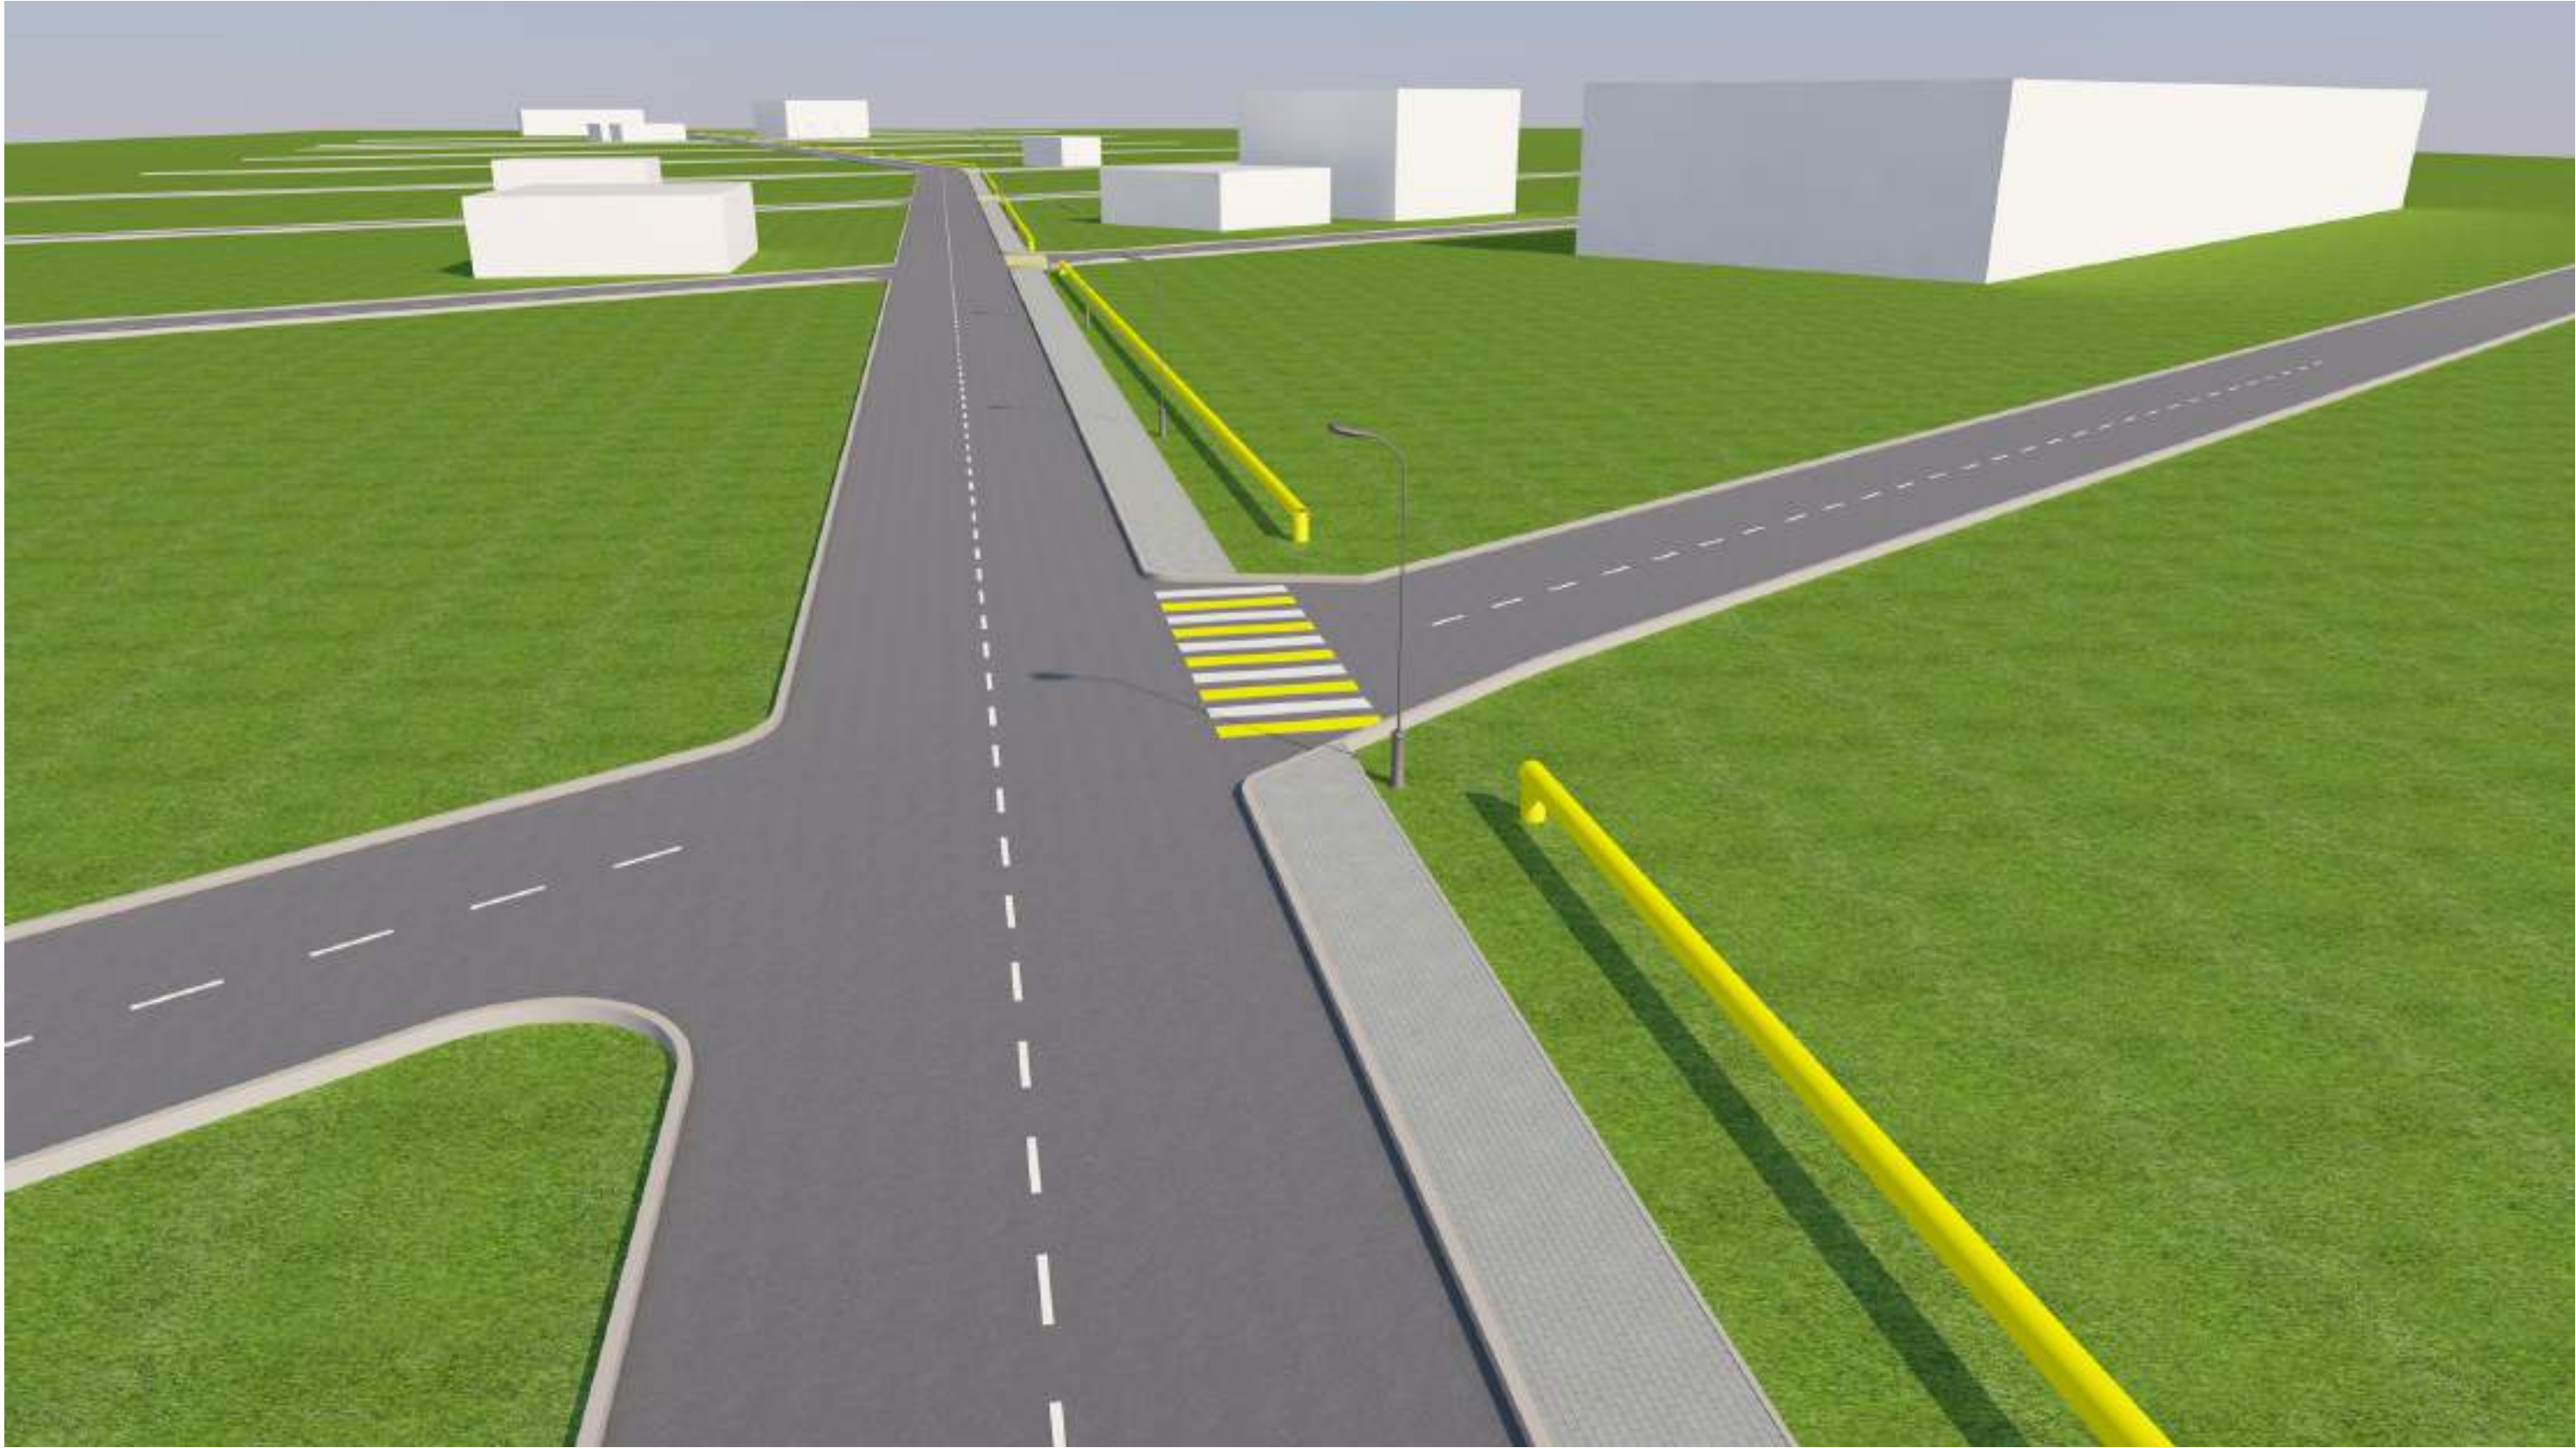


						04/2022-ДП.ГЧ			
						Республика Ингушетия, г. Назрань, Альтиевский административный округ, ул. Арчакова			
Изм.	Коп.уч.	Лист	№Док.	Подп.	Дата	Дизайн проект "Благоустройство ул. Арчакова в ААО"	Стадия	Лист	Листов
Директор	Антошкиев						ДП	8	
						Визуализация 3	ООО "Строй-Арсенал"		

Элементы благоустройства

Дизайн-код г. Назрани, Республика Ингушетия

УЛИЧНОЕ ОСВЕЩЕНИЕ
Элемент освещения О-1

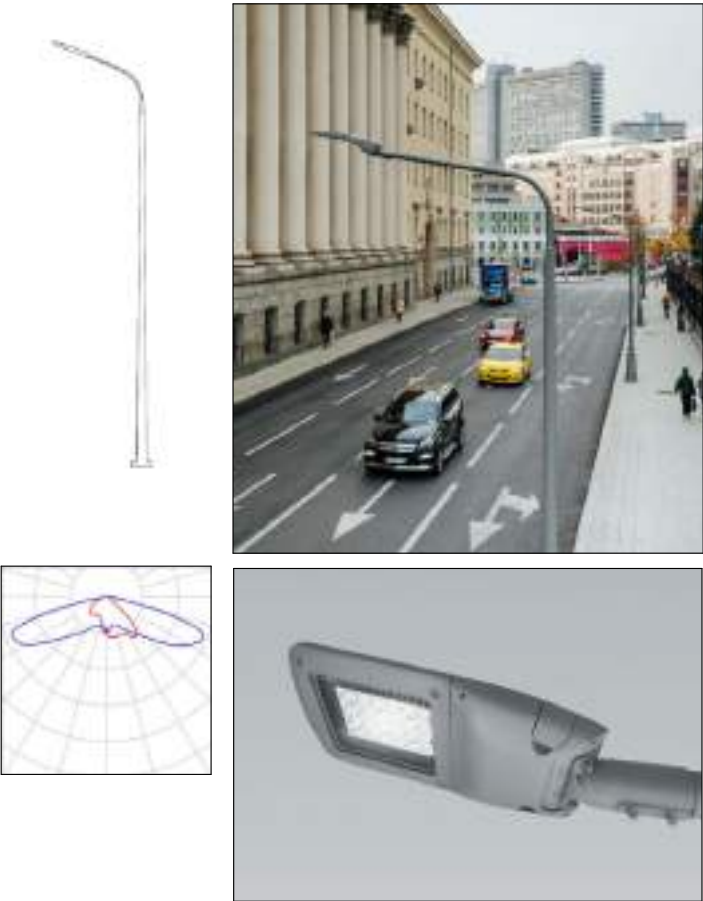

Полное название
однорожковый фонарь для
освещения проезжей части
Материал
опора: сталь оцинкованная,
порошковое покрытие
светильник: алюминий,
порошковое покрытие
Цвет
опора: RAL 7035
светильник: RAL 7035
Геометрические параметры
общая высота: 11 м
Технические характеристики
тип источника освещения: СД
степень защиты: IP 66
температура света: 4000 К
мощность: 56, 120 Вт
световой поток: 7840, 16440 Лм

Клен



Живая изгородь



						04/2022-ДП.ГЧ		
						Республика Ингушетия, г. Назрань, Альтиевский административный округ, ул. Арчакова		
Изм.	Коп.уч.	Лист	№Док.	Подп.	Дата	Дизайн проект "Благоустройство ул. Арчакова в ААО"	Стадия	Лист
Директор		Антошкиев					ДП	9
						Элементы благоустройства	ООО "Строй-Арсенал"	

ООО "Строй-Арсенал"



РЕСПУБЛИКА ИНГУШЕТИЯ

**ОБЩЕСТВО С ОГРАНИЧЕННОЙ ОТВЕТСТВЕННОСТЬЮ
"СТРОЙ-АРСЕНАЛ"**

Выписка из реестра саморегулируемой организации №445/01 ДА от 03 сентября 2021г. СРО-П-19825042018

ОГРН: 1170608000254; ИНН/КПП: 0608043833/060801001



**Дизайн-проект
"Благоустройство ул. Арчакова в ААО"
03/2022-ДП.ГЧ**

2022 г.

ООО "Строй-Арсенал"



РЕСПУБЛИКА ИНГУШЕТИЯ

**ОБЩЕСТВО С ОГРАНИЧЕННОЙ ОТВЕТСТВЕННОСТЬЮ
"СТРОЙ-АРСЕНАЛ"**

Выписка из реестра саморегулируемой организации №445/01 ДА от 03 сентября 2021г. СРО-П-19825042018

ОГРН: 1170608000254; ИНН/КПП: 0608043833/060801001

Дизайн-проект
"Сквер по ул. Весенняя вдоль реки Назранка"

03/2022-ДП.ГЧ

Директор

М. М. Антошкиев

2022 г.

Состав документации

1)Текстовая часть1

1.1) исходные данные для проектирования2

1.2) описание принятых объемно-пространственных и архитектурно-художественных решений, использованных элементов озеленения и малых архитектурных форм2

1.3) Техничко-экономические показатели3

2)Графическая часть

2.1) Ситуационный план местности4

2.2) Фотофиксация существующей ситуации территории5

2.3) План благоустройства территории6

2.4) Визуализация7

2.5) Элементы благоустройства.....8

Инв. № подл.	Подпись и дата	Взам. инв. №.											
							03/2022 – ДП. ПЗ						
			Изм.	Кол.уч	Лист	№ док.	Подп.	Дата					
			Выполнил		Антошкиев			2022	Пояснительная записка		Стадия	Лист	Листов
											П	1	3
											ООО «Строй-Арсенал»		

1.1) исходные данные для проектирования

Дизайн проект на объект «Благоустройство ул. Арчакова в ААО», расположенного по адресу: Республика Ингушетия, г. Назрань, Альтиевский административный округ, ул. Арчакова.

Данный проект разработан для благоустройства объекта «Благоустройство ул. Арчакова в ААО» в рамках реализации муниципальной программы «Формирование современной городской среды в «Городском округе город Назрань» Республики Ингушетия на 2018-2024 годы».

На момент разработки дизайн проекта на территории объекта имеется асфальтное покрытие проезжей части улицы, частичное озеленение.

Улица Арчакова расположена в Альтиевском административном округе в северо-восточной части города Назрань за Алханчуртским каналом и представляет собой автомобильную дорогу двустороннего движения улицы с шириной проезжей части 7,6 м. Проектируемая территория ограничена перекрестками ул. Арчакова – ул. Дагестанская и ул. Московская – ул. Арчакова.

Данный участок автодороги проходит мимо Общеобразовательной школы № 18 и Детского сада №2.

Благоустройство территории улицы создаст условия для безопасного и удобного передвижения транспорта и пешеходов, обеспечит взаимосвязь всех объектов уличной сети. А наличие зеленых насаждений и элементов благоустройства, расположенных по оси проезжей части улучшит микроклимат и повысит архитектурную выразительность города.

1.2) описание принятых объемно-пространственных и архитектурно-художественных решений, использованных элементов озеленения и малых архитектурных форм

Благоустройство территории объекта «Благоустройство ул. Арчакова в ААО» выполнено на одном уровне. Проектом предусмотрено устройство уличного освещения проезжей части, озеленение прилегающей территории улицы путем посадки деревьев и кустарников, укладка пешеходной дорожки мощением из брусчатки.

При проектировании благоустройства объекта «Благоустройство ул. Арчакова в ААО» разработано проведение следующих работ:

- разметка проектируемых пешеходных переходов;
- покрытие пешеходных путей мощением из брусчатки;
- монтаж поребриков и бордюрных камней;
- озеленение территории деревьям и кустарниками;
- освещение территории фонарями.

Изм.	Кол.уч	Лист	№ док.	Подп.	Дата
Инв. № подл.	Подпись и дата	Взам. инв. №			

03/2022 – ДП.ПЗ

Водоотвод обеспечивается посредством вертикальной планировки в сторону ливневого треугольного водоотводного лотка ул. Арчакова.

1.2) Технико-экономические показатели проектируемой территории

Таблица 1.



№ п.п	Показатели	Ед. изм.	Значения
1	Площадь участка	га	1,02
2	Площадь мощения (брусчатка)	м ²	1164,0
3	Монтаж бордюрных камней и поребриков	п. м.	1053,0
4	Посадка деревьев	шт.	155
5	Посадка кустарников	п. м.	576
6	Устройство уличного освещения: Световой боллард О-1	шт.	29

Инв. № подл.	Подпись и дата	Взам. инв. №

Изм.	Кол.уч	Лист	№ док.	Подп.	Дата

03/2022 – ДП.ПЗ

Ситуационный план

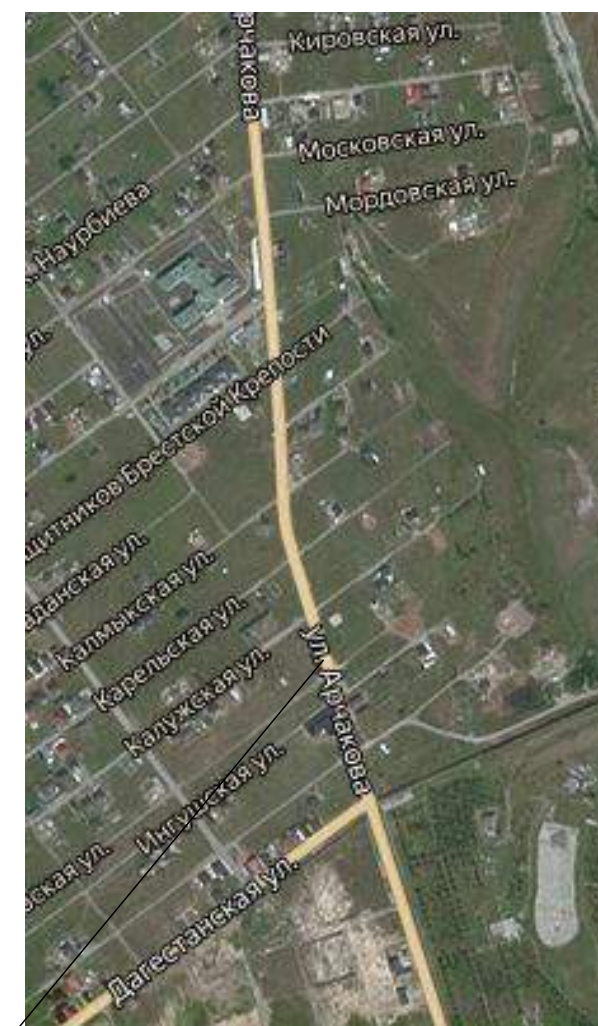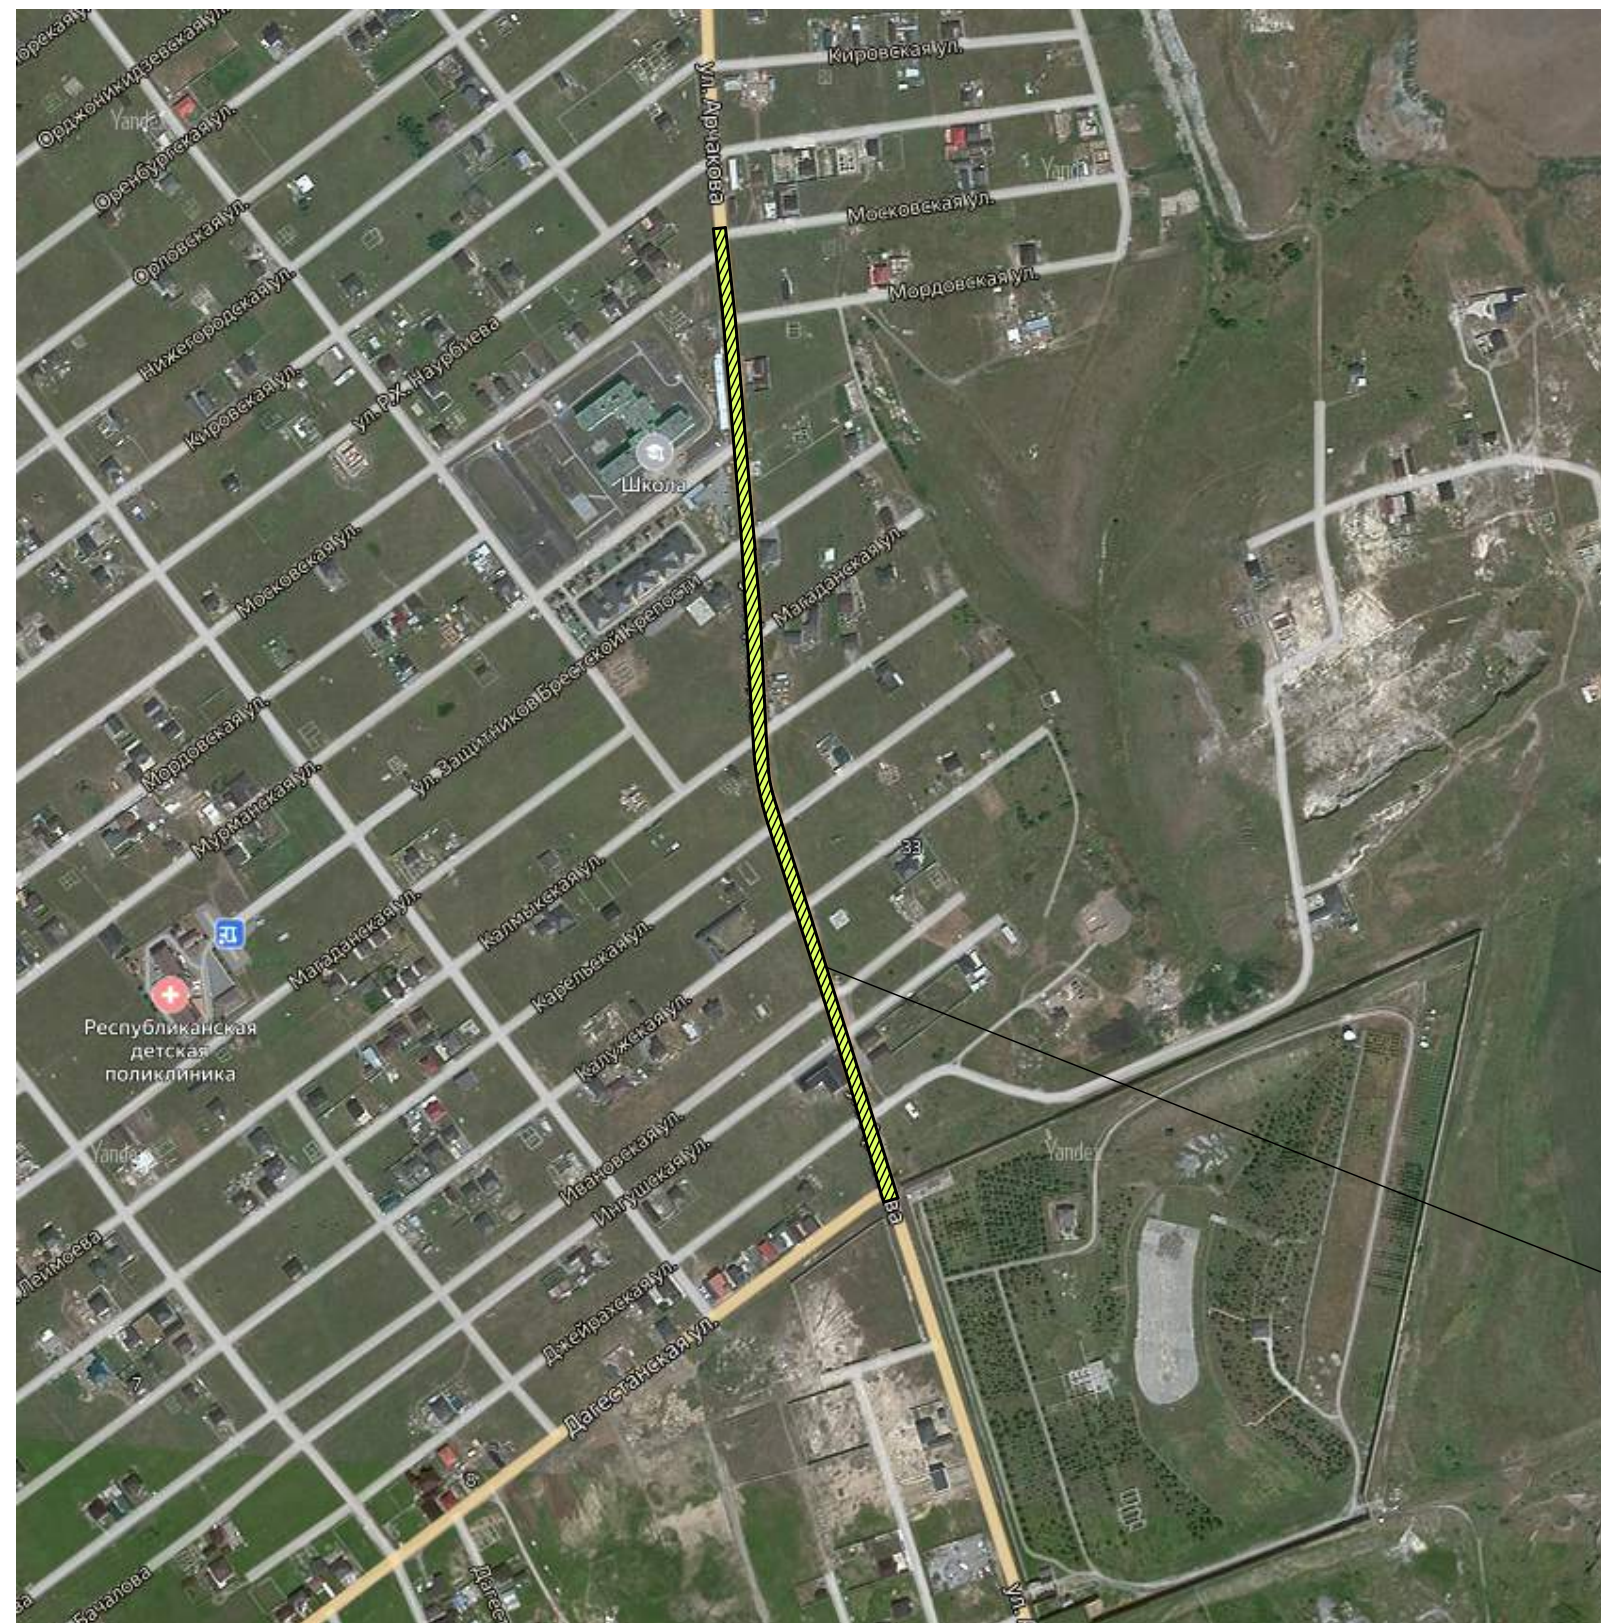

Благоустраиваемая территория


						03/2022-ДП.ГЧ				
						Республика Ингушетия, г. Назрань, Альтиевский административный округ, ул. Арчакова				
Изм.	Коп.уч.	Лист	№Док.	Подп.	Дата					
Директор		Антошкиев				Дизайн проект "Благоустройство ул. Арчакова в ААО"		Стадия	Лист	Листов
								ДП	1	
						Ситуационный план		ООО "Строй-Арсенал"		

Фотофиксация существующей ситуации



						03/2022-ДП.ГЧ		
						Республика Ингушетия, г. Назрань, Альтиевский административный округ, ул. Арчакова		
Изм.	Кол.уч.	Лист	№Док.	Подп.	Дата	Дизайн проект "Благоустройство ул. Арчакова в ААО"	Стадия	Лист
Директор	Антошкиев						ДП	2
						Фотофиксация существующей ситуации	ООО "Строй-Арсенал"	

План благоустройства

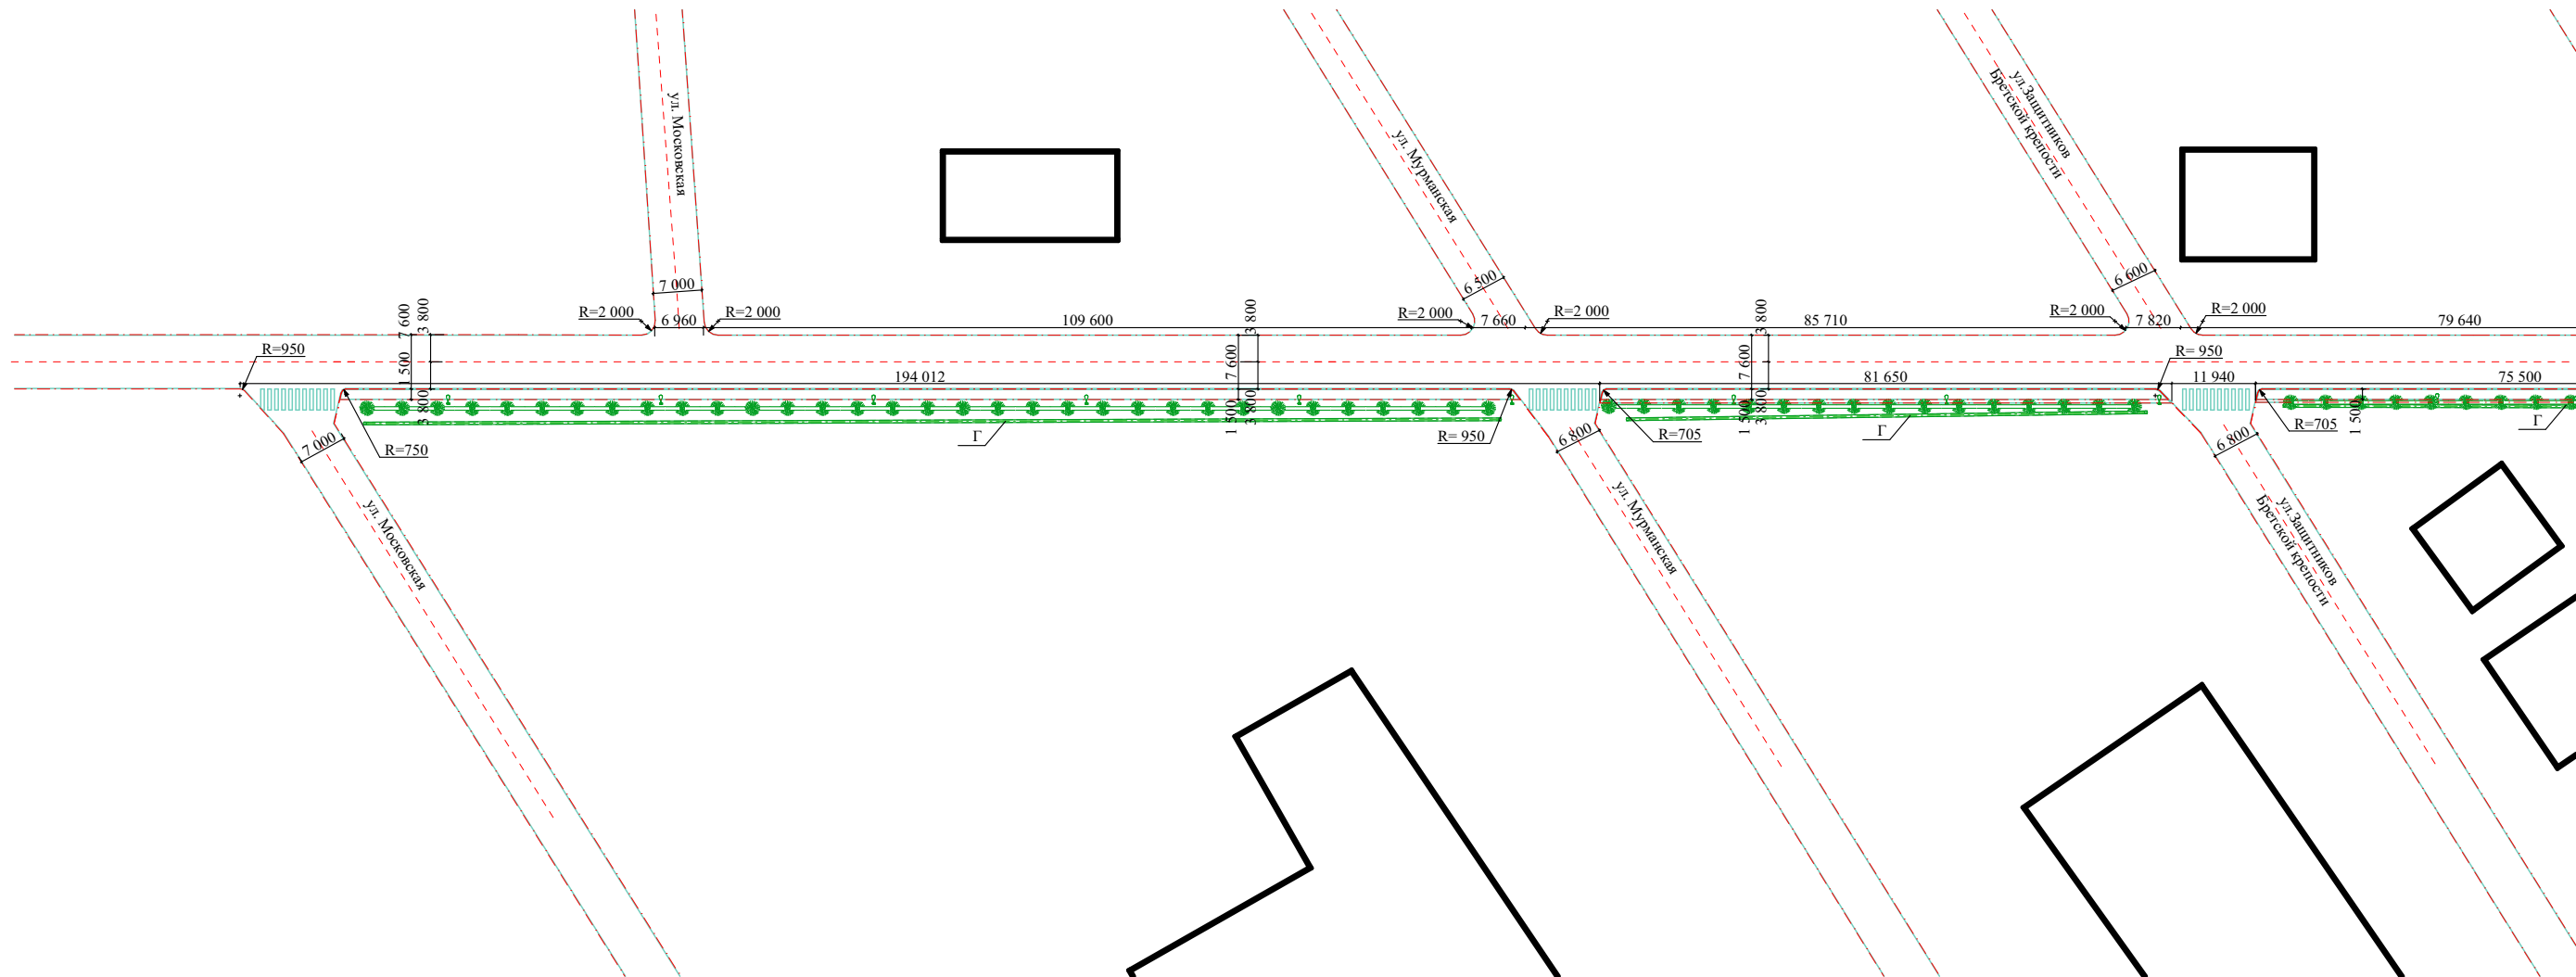

Ведомость покрытий

Поз	Наименование породы или вида насаждения	Площадь покр, м²	Тип	Примечания
■	Брусчатка	1164,0		
▬	Бордюрные камни	1053,0		п. м.

Ведомость элементов озеленения

Поз	Наименование породы или вида насаждения	Возраст лет	Кол-во	Примечания
●	Деревья	6-8	155	
▨	Живая изгородь	-	576	п. м.


Ведомость малых архитектурных форм

Поз	Обозначение	Наименование	Кол-во	Примечания
1	💡	Фонарь	29	

Г - Существующий газопровод

						03/2022-ДП.ГЧ		
						Республика Ингушетия, г. Назрань, Альтиевский административный округ, ул. Арчакова		
Изм.	Кол.уч.	Лист	№Док.	Подп.	Дата	Дизайн проект "Благоустройство ул. Арчакова в ААО"	Стадия	Лист
Директор		Антошкиев					ДП	3
						План благоустройства	ООО "Строй-Арсенал"	


План благоустройства

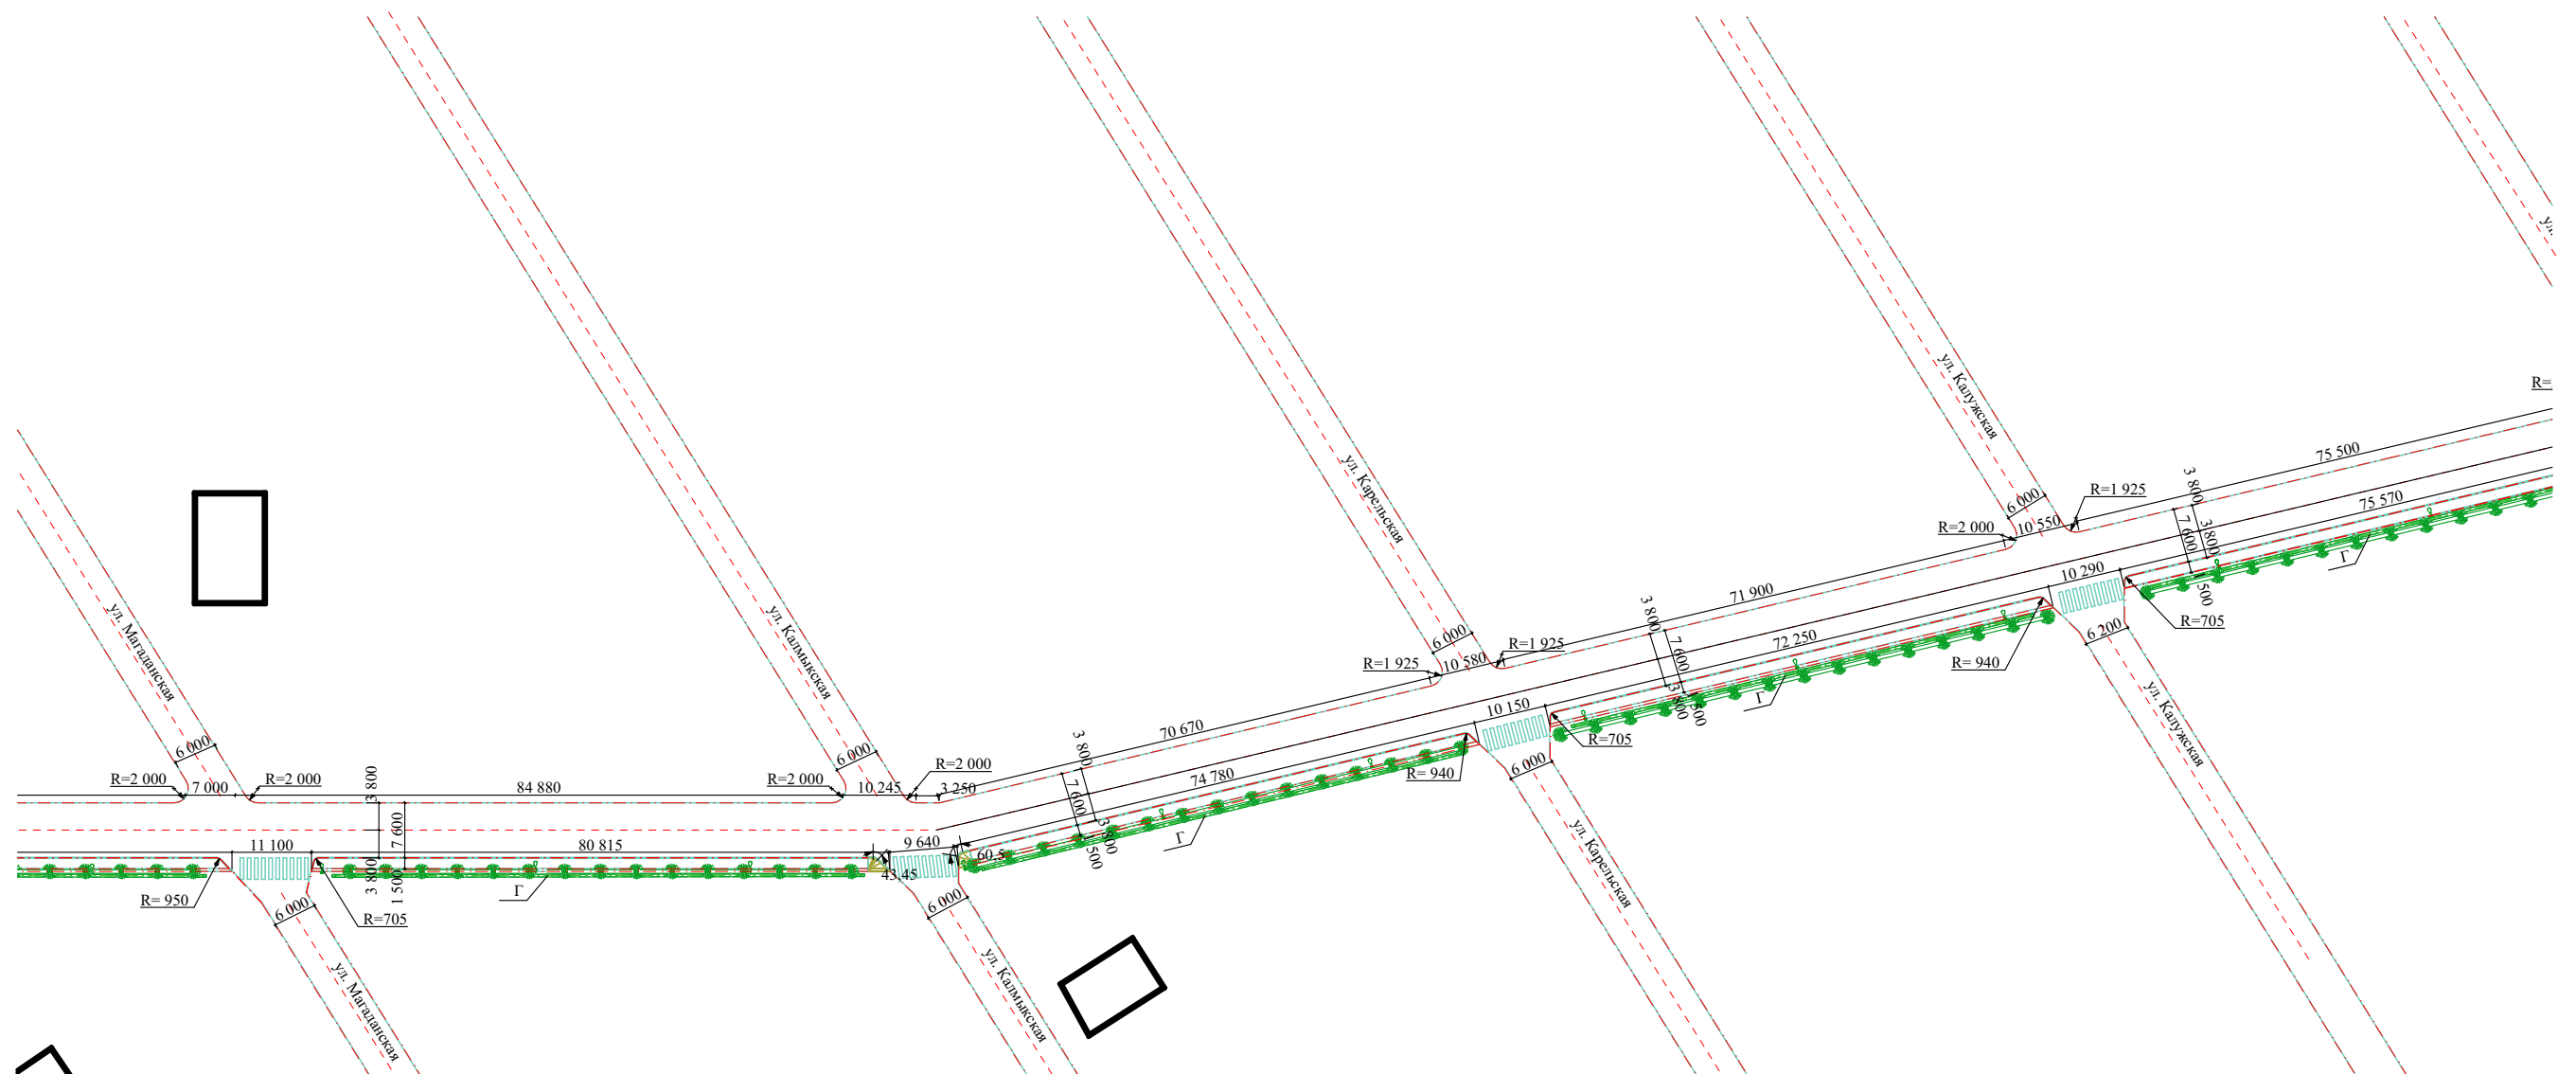


Г - Существующий газопровод

						03/2022-ДП.ГЧ				
						Республика Ингушетия, г. Назрань, Альтиевский административный округ, ул. Арчакова				
Изм.	Коп.уч.	Лист	№Док.	Подп.	Дата					
Директор		Антошкиев				Дизайн проект "Благоустройство ул. Арчакова в ААО"		Стадия	Лист	Листов
								ДП	4	
						План благоустройства		ООО "Строй-Арсенал"		


План благоустройства

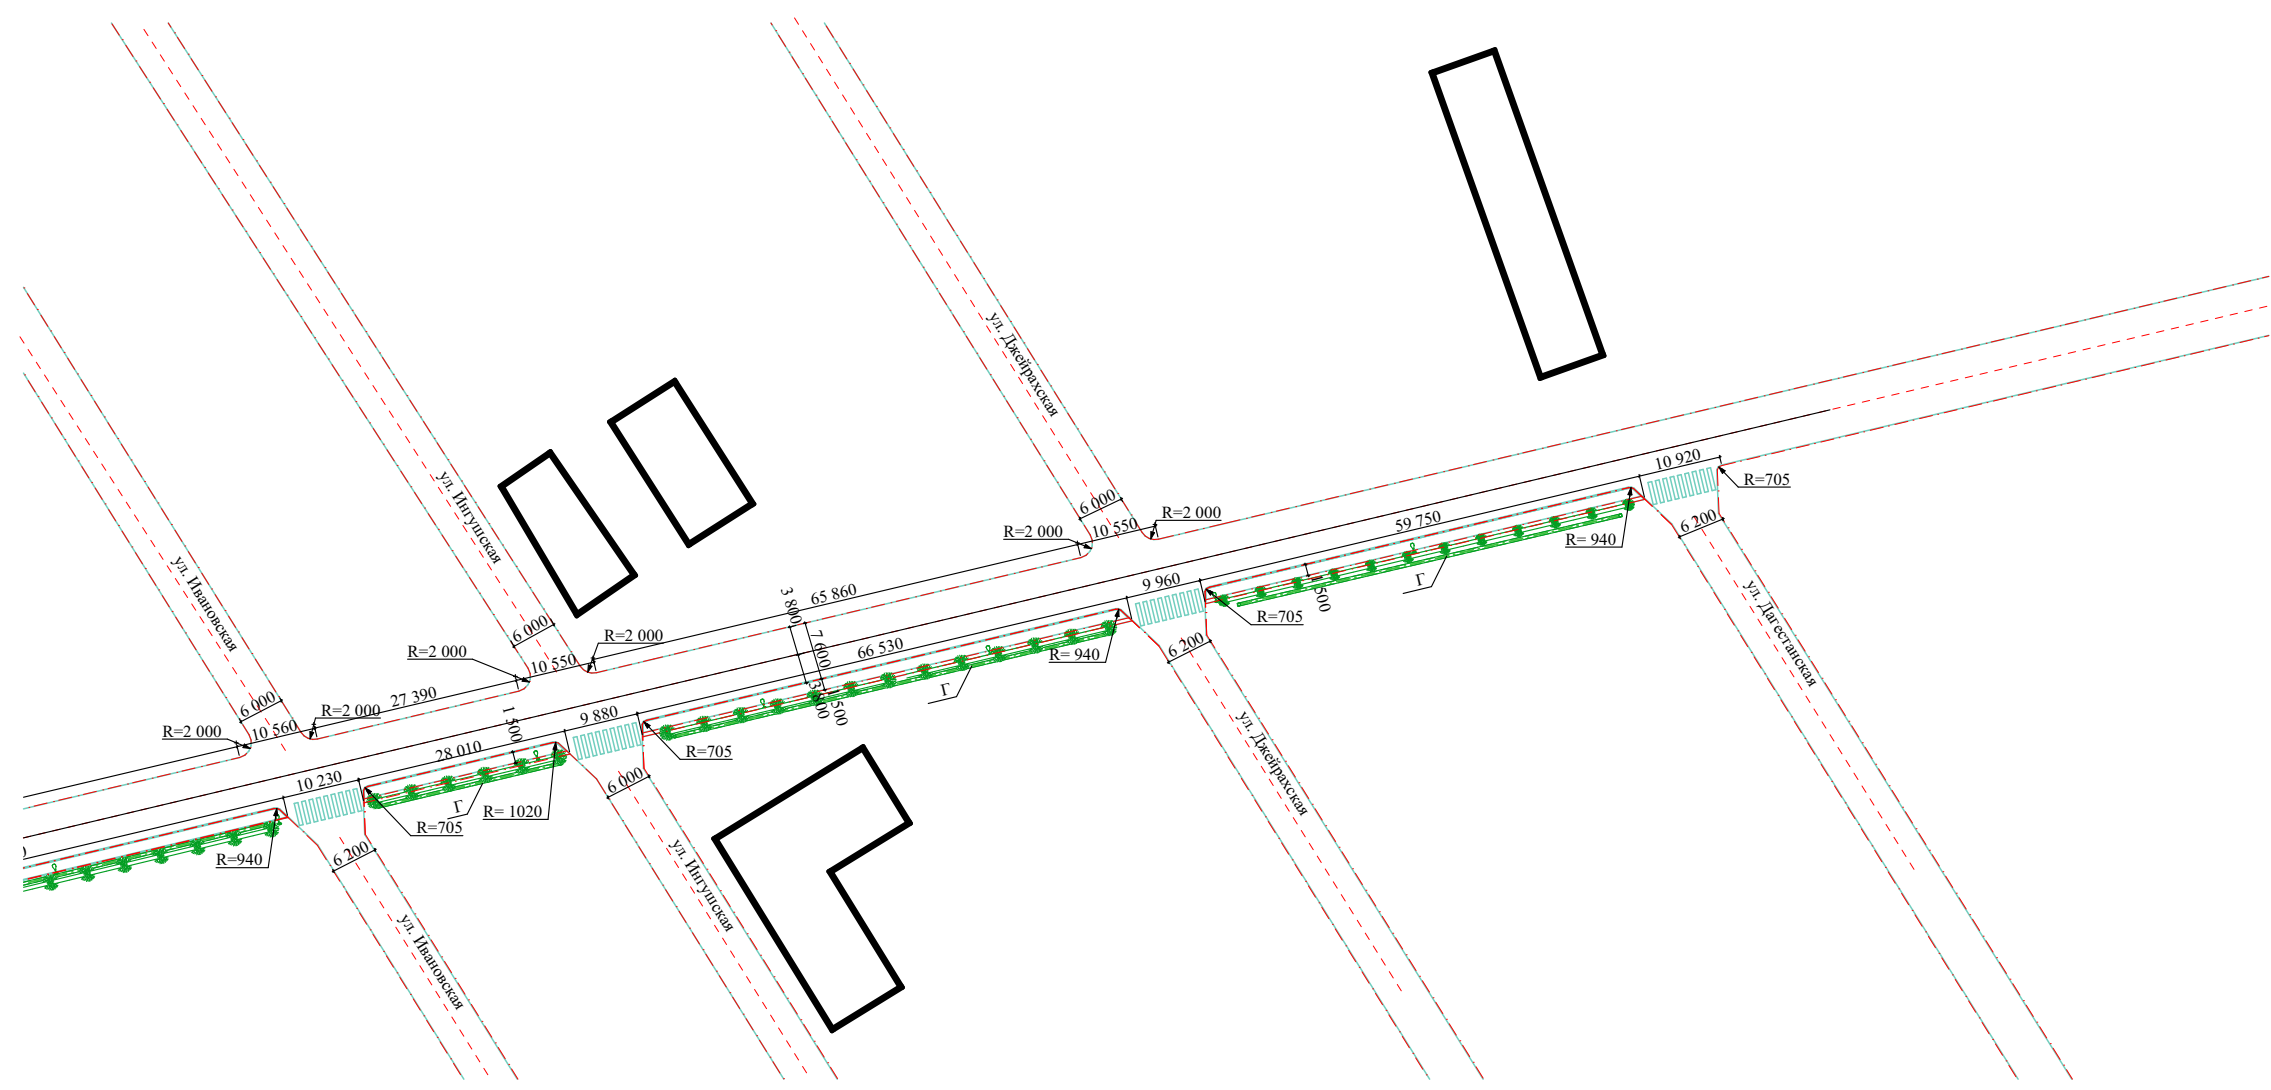

Пешеходные дорожки

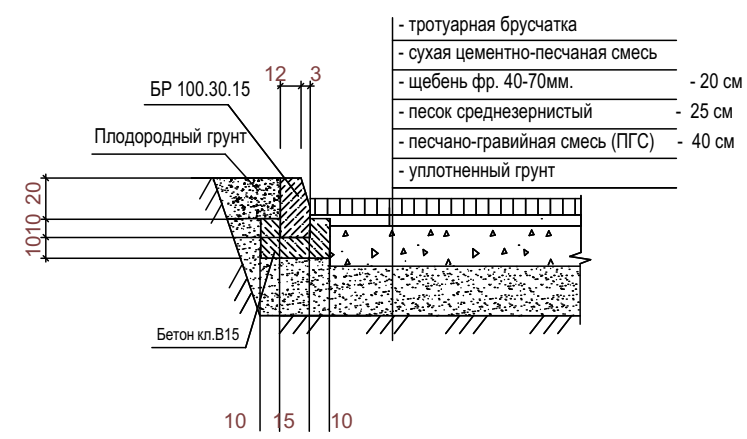

Узел примыкания тротуаров к проездам

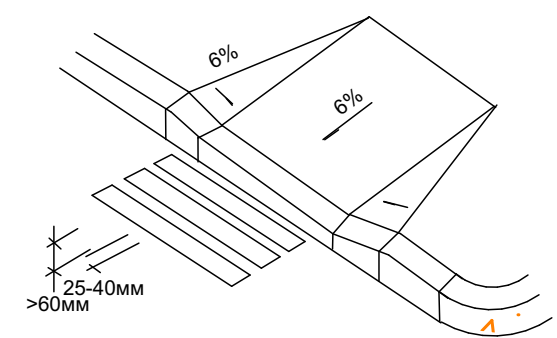

Г - Существующий газопровод

						03/2022-ДП.ГЧ		
						Республика Ингушетия, г. Назрань, Альтиевский административный округ, ул. Арчакова		
Изм.	Кол.уч.	Лист	№Док.	Подп.	Дата	Дизайн проект "Благоустройство ул. Арчакова в ААО"	Стадия	Лист
Директор	Антошкиев						ДП	5
						План благоустройства	ООО "Строй-Арсенал"	

Визуализация 1



						03/2022-ДП.ГЧ			
						Республика Ингушетия, г. Назрань, Альтиевский административный округ, ул. Арчакова			
Изм.	Кол.уч.	Лист	№Док.	Подп.	Дата	Дизайн проект "Благоустройство ул. Арчакова в ААО"	Стадия	Лист	Листов
Директор	Антошкиев						ДП	6	
						Визуализация 1	ООО "Строй-Арсенал"		

Визуализация 2



						03/2022-ДП.ГЧ			
						Республика Ингушетия, г. Назрань, Альтиевский административный округ, ул. Арчакова			
Изм.	Кол.уч.	Лист	№Док.	Подп.	Дата	Дизайн проект "Благоустройство ул. Арчакова в ААО"	Стадия	Лист	Листов
Директор		Антошкиев					ДП	7	
						Визуализация 2	ООО "Строй-Арсенал"		

Визуализация 3



						03/2022-ДП.ГЧ			
						Республика Ингушетия, г. Назрань, Альтиевский административный округ, ул. Арчакова			
Изм.	Коп.уч.	Лист	№Док.	Подп.	Дата	Дизайн проект "Благоустройство ул. Арчакова в ААО"	Стадия	Лист	Листов
Директор	Антошкиев						ДП	8	
						Визуализация 3	ООО "Строй-Арсенал"		

Визуализация 4




						03/2022-ДП.ГЧ				
						Республика Ингушетия, г. Назрань, Альтиевский административный округ, ул. Арчакова				
Изм.	Коп.уч.	Лист	№Док.	Подп.	Дата	Дизайн проект "Благоустройство ул. Арчакова в ААО"		Стадия	Лист	Листов
Директор	Антошкиев							ДП	9	
						Визуализация 4		ООО "Строй-Арсенал"		

Элементы благоустройства

Дизайн-код г. Назрани, Республика Ингушетия

УЛИЧНОЕ ОСВЕЩЕНИЕ
Элемент освещения О-1

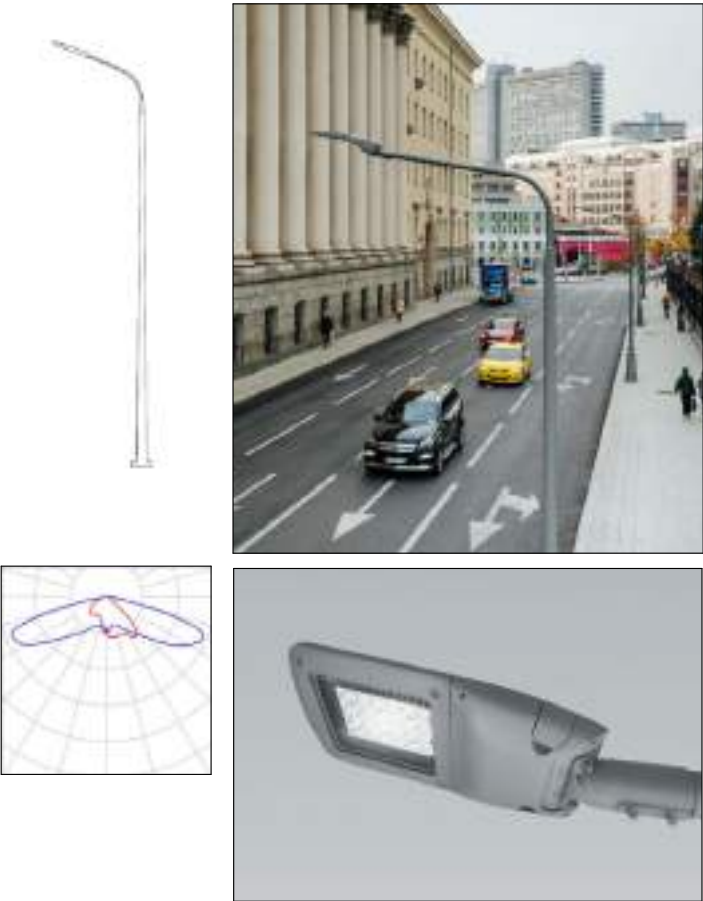

Полное название
однорожковый фонарь для
освещения проезжей части
Материал
опора: сталь оцинкованная,
порошковое покрытие
светильник: алюминий,
порошковое покрытие
Цвет
опора: RAL 7035
светильник: RAL 7035
Геометрические параметры
общая высота: 11 м
Технические характеристики
тип источника освещения: СД
степень защиты: IP 66
температура света: 4000 К
мощность: 56, 120 Вт
световой поток: 7840, 16440 Лм

Клен



Живая изгородь



						03/2022-ДП.ГЧ			
						Республика Ингушетия, г. Назрань, Альтиевский административный округ, ул. Арчакова			
Изм.	Коп.уч.	Лист	№Док.	Подп.	Дата	Дизайн проект "Благоустройство ул. Арчакова в ААО"	Стадия	Лист	Листов
Директор	Антошкиев						ДП	10	
						Элементы благоустройства	ООО "Строй-Арсенал"		

ООО "Строй-Арсенал"



РЕСПУБЛИКА ИНГУШЕТИЯ

**ОБЩЕСТВО С ОГРАНИЧЕННОЙ ОТВЕТСТВЕННОСТЬЮ
"СТРОЙ-АРСЕНАЛ"**

Выписка из реестра саморегулируемой организации №445/01 ДА от 03 сентября 2021г. СРО-П-19825042018

ОГРН: 1170608000254; ИНН/КПП: 0608043833/060801001



Дизайн-проект
"Сквер вдоль реки Назранка по ул. Эсмурзиева"

08/2022-ДП.ГЧ

2022 г.

ООО "Строй-Арсенал"



РЕСПУБЛИКА ИНГУШЕТИЯ

**ОБЩЕСТВО С ОГРАНИЧЕННОЙ ОТВЕТСТВЕННОСТЬЮ
"СТРОЙ-АРСЕНАЛ"**

Выписка из реестра саморегулируемой организации №445/01 ДА от 03 сентября 2021г. СРО-П-19825042018

ОГРН: 1170608000254; ИНН/КПП: 0608043833/060801001

**Дизайн-проект
"Сквер вдоль реки Назранка по ул. Эсмурзиева"**

08/2022-ДП.ГЧ

Директор

М. М. Антошкиев

2022 г.

Состав документации

1)Текстовая часть2

1.1) исходные данные для проектирования2

1.2) описание принятых объемно-пространственных и архитектурно-художественных решений, использованных элементов озеленения и малых архитектурных форм2

1.3) Техничко-экономические показатели3

2)Графическая часть5

2.1) Ситуационный план местности6

2.2) Фотофиксация существующей ситуации территории7

2.3) План благоустройства территории8

2.4) Визуализация9

2.5) Элементы озеленения10

2.6) Элементы малых архитектурных форм11

Взам. инв. №.	Подпись и дата								
Инв. № подл.							08/2022 – ДП.ПЗ		
	Изм.	Кол.уч	Лист	№ док.	Подп.	Дата			
	Директор Антошкиев				2022				
Пояснительная записка							Стадия	Лист	Листов
							П	1	5
							ООО «Строй-Арсенал»		

1.1) исходные данные для проектирования

Дизайн проект на объект «Сквер вдоль реки Назранка по ул. Эсмурзиева» расположенного по адресу: Республика Ингушетия, г. Назрань, Насыр-Кортский административный округ, ул. Эсмурзиева, прилегающая территория школы.

Данный проект разработан для благоустройства территории объекта «Сквер вдоль реки Назранка по ул. Эсмурзиева» в рамках реализации муниципальной программы «Формирование современной городской среды в «Городском округе город Назрань» Республики Ингушетия на 2018-2024 годы».

На момент разработки дизайн проекта на территории объекта отсутствуют объекты капитального строительства, присутствует частичное естественное озеленение.

Данная территория расположена в юго-западной части города Назрань в Насыр-Кортском административном округе города Назрань по ул. Эсмурзиева в 500 м на северо-западе от трассы федерального значения Р-217 «Кавказ» и культовых объектов Республики Ингушетия (Мемориал памяти и славы, амфитеатр) недалеко от Центральной Насыр-Кортской мечети, детского сада, пожарной части, а также является прилегающей территорией школы на 720 мест.

Данная территория живописна и привлекательна благодаря тому, что через территорию объекта проходит река Назранка.

Благоустройство данной территории создаст условия для кратковременного отдыха и проведения досуга жителей и гостей города, создаст возможность пеших и велосипедных прогулок. Также при разработке дизайн-проекта учтены особенности передвижения маломобильных групп населения.

1.2) описание принятых объемно-пространственных и архитектурно-художественных решений, использованных элементов озеленения и малых архитектурных форм

Проектом предусмотрено создание широкой пешеходной зоны покрытой брусчаткой, обустройство скамейками и урнами, устройство двухполосной велосипедной дорожки, устройство уличного освещения, озеленение территории путем посадки деревьев.

Благоустройство территории объекта «Сквер вдоль реки Назранка по ул. Эсмурзиева» выполнено на одном уровне. Также предусмотрено создание широкой пешеходной зоны покрытой брусчаткой, обустройство скамейками и урнами, устройство двухполосной велосипедной дорожки, устройство уличного освещения, озеленение территории путем посадки деревьев. При проектировании благо-

Изм.	Кол.уч	Лист	№ док.	Подп.	Дата
Изм.	Кол.уч	Лист	№ док.	Подп.	Дата
Изм.	Кол.уч	Лист	№ док.	Подп.	Дата

Изм.	Кол.уч	Лист	№ док.	Подп.	Дата	08/2022 – ДП.ПЗ	Лист
							2

устройства объекта «Сквер вдоль реки Назранка по ул. Эсмурзиева» разработано проведение следующих работ:

- устройство парковочной зоны,
- покрытие пешеходных путей мощением из брусчатки,
- монтаж поребриков и бордюрных камней,
- озеленение территории деревьями,
- освещение территории светильниками,
- установка скамеек,
- установка урн для сбора ТБО,
- устройство велодорожки.

Водоотвод обеспечивается посредством вертикальной планировки в сторону реки Назранка. На территории отсутствует значительная нагрузка от загрязняющих веществ (от промышленных зон, районов многоэтажной жилой застройки с интенсивным движением автотранспорта и пешеходов, крупных транспортных магистралей и торговых центров).

1.2) Технико-экономические показатели проектируемой территории

Таблица 1.

№ п.п	Показатели	Ед. изм.	Значения
1	Площадь участка	га	2,4
2	Площадь мощения (брусчатка)	м ²	1374
3	Площадь велодорожки	м ²	1114
6	Монтаж бордюрных камней 1000х200х150	п. м.	212
	поребриков 1000х200х70	п. м.	1236
7	Устройство парковочных мест	шт.	24
9	Площадь асфальтобетонного покрытия зоны парковки	м ²	502
10	Посадка деревьев		
-	катальпа	шт.	24
-	клен	шт.	65

Инв. № подл.	Подпись и дата	Взам. инв. №

Изм.	Кол.уч	Лист	№ док.	Подп.	Дата	08/2022 – ДП.ПЗ	Лист
							3

-	липа	шт.	14
12	Установка скамеек	шт.	12
14	Установка урн хранения ТБО	шт.	12
15	Устройство уличного освещения (светильники)	шт.	36

Инв. № подл.	Подпись и дата	Взам. инв. №

Изм.	Кол.уч	Лист	N док.	Подп.	Дата

08/2022 – ДП.ПЗ



Благоустраиваемая территория


						07/2022-ДП.ГЧ				
						Республика Ингушетия, г. Назрань, Насыр-Кортски административный округ, ул. Эсмурзиева"				
Изм.	Коп.уч.	Лист	№Док.	Подп.	Дата	"Сквер вдоль реки Назранка по ул. Эсмурзиева"		Стадия	Лист	Листов
Директор	Антошкиев							ДП	1	
						Ситуационный план		ООО "Строй-Арсенал"		

Фотофиксация существующей ситуации



						07/2022-ДП.ГЧ				
						Республика Ингушетия, г. Назрань, Насыр-Кортски административный округ, ул. Эсмурзиева"				
Изм.	Коп.уч.	Лист	№Док.	Подп.	Дата					
						"Сквер вдоль реки Назранка по ул. Эсмурзиева"		Стадия	Лист	Листов
Директор	Антошкиев							ДП	2	
						Фотофиксация существующей ситуации		ООО "Строй-Арсенал"		

План благоустройства территории

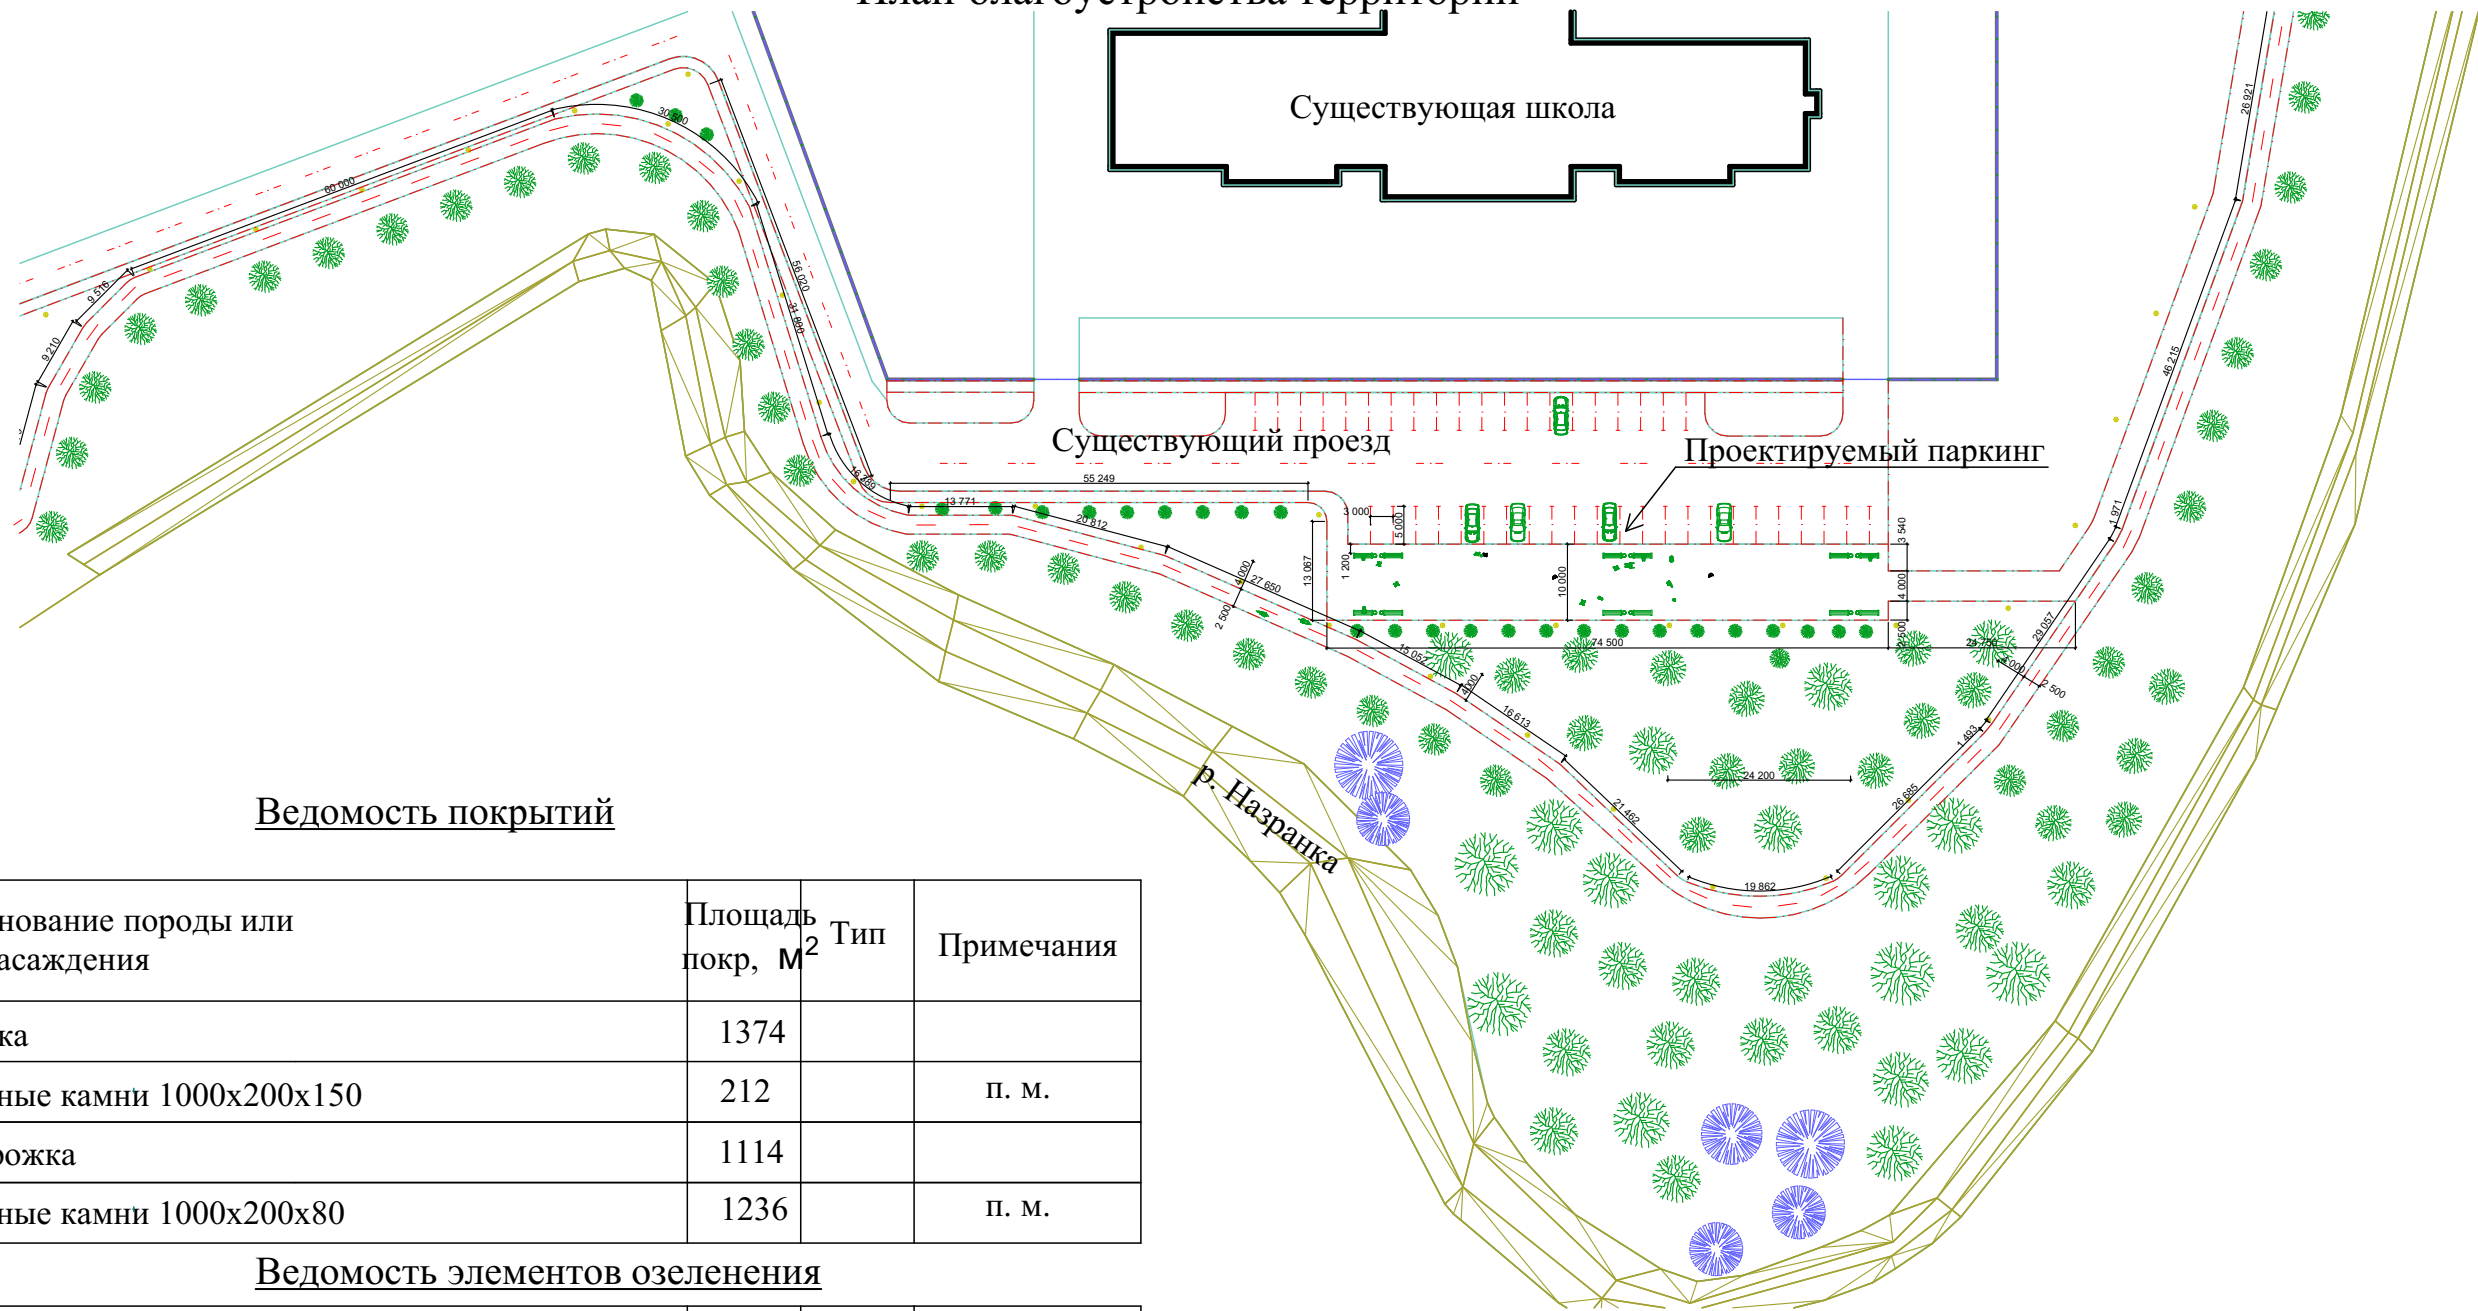

Ведомость покрытий

Поз	Наименование породы или вида насаждения	Площадь покр, м ²	Тип	Примечания
■	Брусчатка	1374		
▬	Бордюрные камни 1000x200x150	212		п. м.
▬	Велодорожка	1114		
▬	Бордюрные камни 1000x200x80	1236		п. м.


Ведомость элементов озеленения

Поз	Наименование породы или вида насаждения	Возраст лет	Кол-во	Примечания
🌳	Деревья проектируемые	6-8	103	
🌳	Деревья существующие			
—				


Ведомость малых архитектурных форм

Поз	Обозначение	Наименование	Кол-во	Примечания
	🪑	Скамейка С-6	12	
	🗑️	Урна хранения ТБО	12	
	💡	Светильник	36	

Пешеходные дорожки

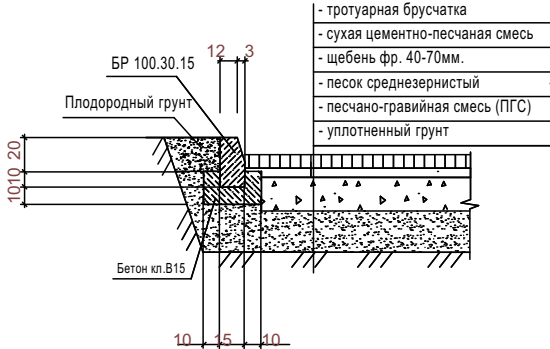

Узел примыкания тротуаров к проездам

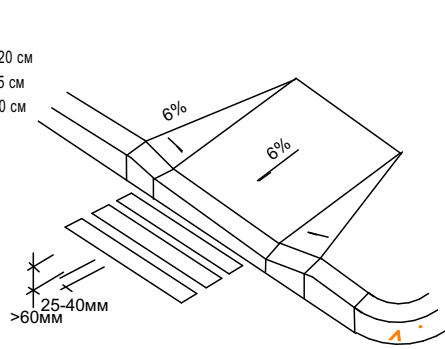

						07/2022-ДП.ГЧ			
						Республика Ингушетия, г. Назрань, Насыр-Кортски административный округ, ул. Эсмурзиева"			
Изм.	Коп.уч.	Лист	№Док.	Подп.	Дата	"Сквер вдоль реки Назранка по ул. Эсмурзиева"	Стадия	Лист	Листов
Директор	Антошкиев						ДП	3	
						План благоустройства территории	ООО "Строй-Арсенал"		

Визуализация 1



						07/2022-ДП.ГЧ				
						Республика Ингушетия, г. Назрань, Насыр-Кортски административный округ, ул. Эсмурзиева"				
Изм.	Кол.уч.	Лист	№Док.	Подп.	Дата					
Директор		Антошкиев				"Сквер вдоль реки Назранка по ул. Эсмурзиева"		Стадия	Лист	Листов
								ДП	4	
						Визуализация 1		ООО "Строй-Арсенал"		

Визуализация 2



						Республика Ингушетия, г. Назрань, Насыр-Кортски административный округ, ул. Эсмурзиева"					
Изм.	Коп.уч.	Лист	№Док.	Подп.	Дата						
Директор		Антошкиев				"Сквер вдоль реки Назранка по ул. Эсмурзиева"		Стадия	Лист	Листов	
								ДП	5		
						Визуализация 2		ООО "Строй-Арсенал"			

Визуализация 3



						07/2022-ДП.ГЧ			
						Республика Ингушетия, г. Назрань, Насыр-Кортски административный округ, ул. Эсмурзиева"			
Изм.	Коп.уч.	Лист	№Док.	Подп.	Дата	"Сквер вдоль реки Назранка по ул. Эсмурзиева"	Стадия	Лист	Листов
Директор	Антошкиев						ДП	6	
						Визуализация 3	ООО "Строй-Арсенал"		

МАФ
Скамья С-6



Полное название
скамья без спинки
Применение
улицы, площади, аллеи
Месторасположение
пр. И. Базоркина,
ул. Московская
Материал
каркас: сталь
оцинкованная, порошковое
покрытие
сиденье: древесина
(лиственница
термообработанная)
Цвет
каркас: RAL 7011
сиденье: без окрашивания
Геометрические параметры
длина: 1,52; 2,06 м
высота: 0,45 м
высота сиденья: 0,45 м

УЛИЧНОЕ ОСВЕЩЕНИЕ
Элемент освещения О-4



Полное название
Фонарь, порывозыто на по дот
Освещение улиц и площадей с 3000
кельте, кельте рел и кельте

Материал
Оцинкованная сталь, оцинкованная,
оцинкованная, оцинкованная,
оцинкованная, оцинкованная,
оцинкованная, оцинкованная

Цвет
Оцинкованная сталь, оцинкованная,
оцинкованная, оцинкованная

Геометрические параметры
Общая высота: 4-4,5 м

Технические характеристики
Светотехнические характеристики: 120
Световой поток: 1500-2000 лм
Световой поток: 1500-2000 лм
Световой поток: 1500-2000 лм

КЛЕН



Катальпа



Клен



МАФ
Урна У-2



Полное название
Урна уличная


Применение
улицы, площади, аллеи, ул.
ул. 3000000

Месторасположение
пр. И. Базоркина,
ул. Московская

Материал
каркас: сталь, оцинкованная,
оцинкованная, оцинкованная,
оцинкованная, оцинкованная,
оцинкованная, оцинкованная

Цвет
каркас: RAL 7011

Геометрические параметры
длина: 1,45 м
высота: 1,1 м
ширина: 0,45 м
объем: 0,4 м³

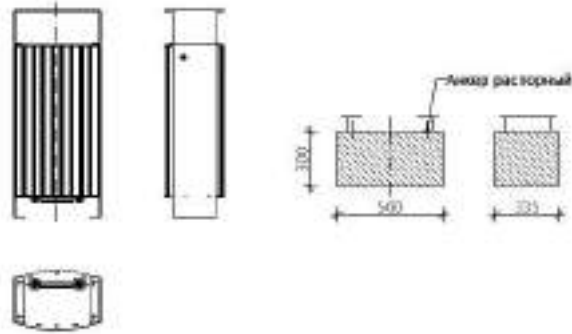

07/2022-ДП.ГЧ

Республика Ингушетия, г. Назрань, Насыр-Кортски
административный округ, ул. Эсмурзиева"

Изм.	Кол.уч.	Лист	№Док.	Подп.	Дата	Стадия			Лист	Листов
Директор	Антошкиев					"Сквер вдоль реки Назранка по ул. Эсмурзиева"			ДП	7
						Элементы благоустройства			ООО "Строй-Арсенал"	

ООО "Строй-Арсенал"



РЕСПУБЛИКА ИНГУШЕТИЯ

**ОБЩЕСТВО С ОГРАНИЧЕННОЙ ОТВЕТСТВЕННОСТЬЮ
"СТРОЙ-АРСЕНАЛ"**

Выписка из реестра саморегулируемой организации №445/01 ДА от 03 сентября 2021г. СРО-П-19825042018

ОГРН: 1170608000254; ИНН/КПП: 0608043833/060801001



Дизайн-проект
"Сквер вдоль реки Назранка по ул. Эсмурзиева"

07/2022-ДП.ГЧ

2022 г.

ООО "Строй-Арсенал"



РЕСПУБЛИКА ИНГУШЕТИЯ

**ОБЩЕСТВО С ОГРАНИЧЕННОЙ ОТВЕТСТВЕННОСТЬЮ
"СТРОЙ-АРСЕНАЛ"**

Выписка из реестра саморегулируемой организации №445/01 ДА от 03 сентября 2021г. СРО-П-19825042018

ОГРН: 1170608000254; ИНН/КПП: 0608043833/060801001

**Дизайн-проект
"Сквер вдоль реки Назранка по ул. Эсмурзиева"**

07/2022-ДП.ГЧ

Директор

М. М. Антошкиев

2022 г.

Состав документации

1)Текстовая часть2

1.1) исходные данные для проектирования2

1.2) описание принятых объемно-пространственных и архитектурно-художественных решений, использованных элементов озеленения и малых архитектурных форм2

1.3) Техничко-экономические показатели3

2)Графическая часть5

2.1) Ситуационный план местности6

2.2) Фотофиксация существующей ситуации территории7

2.3) План благоустройства территории8

2.4) Визуализация9

2.5) Элементы озеленения10

2.6) Элементы малых архитектурных форм11

Взам. инв. №.									
Подпись и дата									
Инв. № подл.	Изм.	Кол.уч	Лист	№ док.	Подп.	Дата			
	Директор	Антошкиев				2022	Стадия	Лист	Листов
							ДП	1	5
							Пояснительная записка		
							ООО «Строй-Арсенал»		

07/2022 – ДП.ПЗ

Пояснительная записка

ООО «Строй-Арсенал»

1.1) исходные данные для проектирования

Дизайн проект на объект «Сквер вдоль реки Назранка по ул. Эсмурзиева» расположенного по адресу: Республика Ингушетия, г. Назрань, Насыр-Кортский административный округ, ул. Эсмурзиева, прилегающая территория школы.

Данный проект разработан для благоустройства территории объекта «Сквер вдоль реки Назранка по ул. Эсмурзиева» в рамках реализации муниципальной программы «Формирование современной городской среды в «Городском округе город Назрань» Республики Ингушетия на 2018-2024 годы».

На момент разработки дизайн проекта на территории объекта отсутствуют объекты капитального строительства, присутствует частичное естественное озеленение.

Данная территория расположена в юго-западной части города Назрань в Насыр-Кортском административном округе города Назрань по ул. Эсмурзиева в 500 м на северо-западе от трассы федерального значения Р-217 «Кавказ» и культовых объектов Республики Ингушетия (Мемориал памяти и славы, амфитеатр) недалеко от Центральной Насыр-Кортской мечети, детского сада, пожарной части, а также является прилегающей территорией школы на 720 мест.

Данная территория живописна и привлекательна благодаря тому, что через территорию объекта проходит река Назранка.

Благоустройство данной территории создаст условия для кратковременного отдыха и проведения досуга жителей и гостей города, создаст возможность пеших и велосипедных прогулок. Также при разработке дизайн-проекта учтены особенности передвижения маломобильных групп населения. А наличие скейт-парка и велодорожки делает данную территорию особо привлекательной для прогулок и спорта на велосипедах, роликах для детей и молодежи.

1.2) описание принятых объемно-пространственных и архитектурно-художественных решений, использованных элементов озеленения и малых архитектурных форм

Проектом предусмотрено создание велодорожки, скейтпарка, устройство пешеходной изоны, обустройство скамьями, урнами, озеленение, частичная замена уличного освещения и установка новых фонарей уличного освещения,

Благоустройство территории объекта «Сквер вдоль реки Назранка по ул. Эсмурзиева» выполнено на одном уровне. Предусмотрено устройство велосипедной дорожки, шириной 2,5 м, скейтпарка, озеленение территории сквера, мощение, установка новых фонарей уличного освещения, обустройство малыми архитектурными формами. При проектировании благоустройства объекта «Сквер

Изм.	Кол.уч	Лист	№ док.	Подп.	Дата
Изм.	Кол.уч	Лист	№ док.	Подп.	Дата
Изм.	Кол.уч	Лист	№ док.	Подп.	Дата

Изм.	Кол.уч	Лист	№ док.	Подп.	Дата	07/2022 – ДП.ПЗ
Изм.	Кол.уч	Лист	№ док.	Подп.	Дата	07/2022 – ДП.ПЗ
Изм.	Кол.уч	Лист	№ док.	Подп.	Дата	07/2022 – ДП.ПЗ

Лист
2

вдоль реки Назранка по ул. Эсмурзиева» разработано проведение следующих работ:

- устройство парковочной зоны,
- покрытие пешеходных путей мощением из брусчатки,
- монтаж поребриков и бордюрных камней,
- озеленение территории деревьями и кустарниками,
- освещение территории светильниками,
- установка скамеек,
- установка урн для сбора ТБО,
- устройство велодорожки,
- устройство скейтпарка.

Водоотвод обеспечивается посредством вертикальной планировки в сторону реки Назранка. На территории отсутствует значительная нагрузка от загрязняющих веществ (от промышленных зон, районов многоэтажной жилой застройки с интенсивным движением автотранспорта и пешеходов, крупных транспортных магистралей и торговых центров).

1.2) Технико-экономические показатели проектируемой территории

Таблица 1.

№ п.п	Показатели	Ед. изм.	Значения
1	Площадь участка	га	2,4
2	Площадь мощения (брусчатка)	м ²	1754
3	Площадь велодорожки	м ²	1114
4	Площадь скейтпарка	м ²	500
6	Монтаж бордюрных камней 1000х200х150	п. м.	212
	поребриков 1000х200х70	п. м.	1639
7	Устройство парковочных мест	шт.	24

Инва. № подл.	Подпись и дата	Взам. инв. №

9	Площадь асфальтобетонного покрытия зоны парковки	м ²	502
10	Посадка деревьев		
-	катальпа	шт.	36
-	клен	шт.	53
-	липа	шт.	6
11	Посадка кустарников	п. м.	65
12	Установка скамеек	шт.	7
13	Установка качелей	шт.	4
14	Установка урн хранения ТБО	шт.	7
15	Устройство уличного освещения (светильники)	шт.	36
16	Скейтпарк		1

Инв. № подл.	Подпись и дата	Взам. инв. №

Изм.	Кол.уч	Лист	№ док.	Подп.	Дата

07/2022 – ДП.ПЗ

Лист


4

Фотофиксация существующей ситуации



						07/2022-ДП.ГЧ			
						Республика Ингушетия, г. Назрань, Насыр-Кортски административный округ, ул. Эсмурзиева"			
Изм.	Коп.уч.	Лист	№Док.	Подп.	Дата				
						"Сквер вдоль реки Назранка по ул. Эсмурзиева"	Стадия	Лист	Листов
Директор		Антошкиев					ДП	2	
						Фотофиксация существующей ситуации	ООО "Строй-Арсенал"		

План благоустройства территории

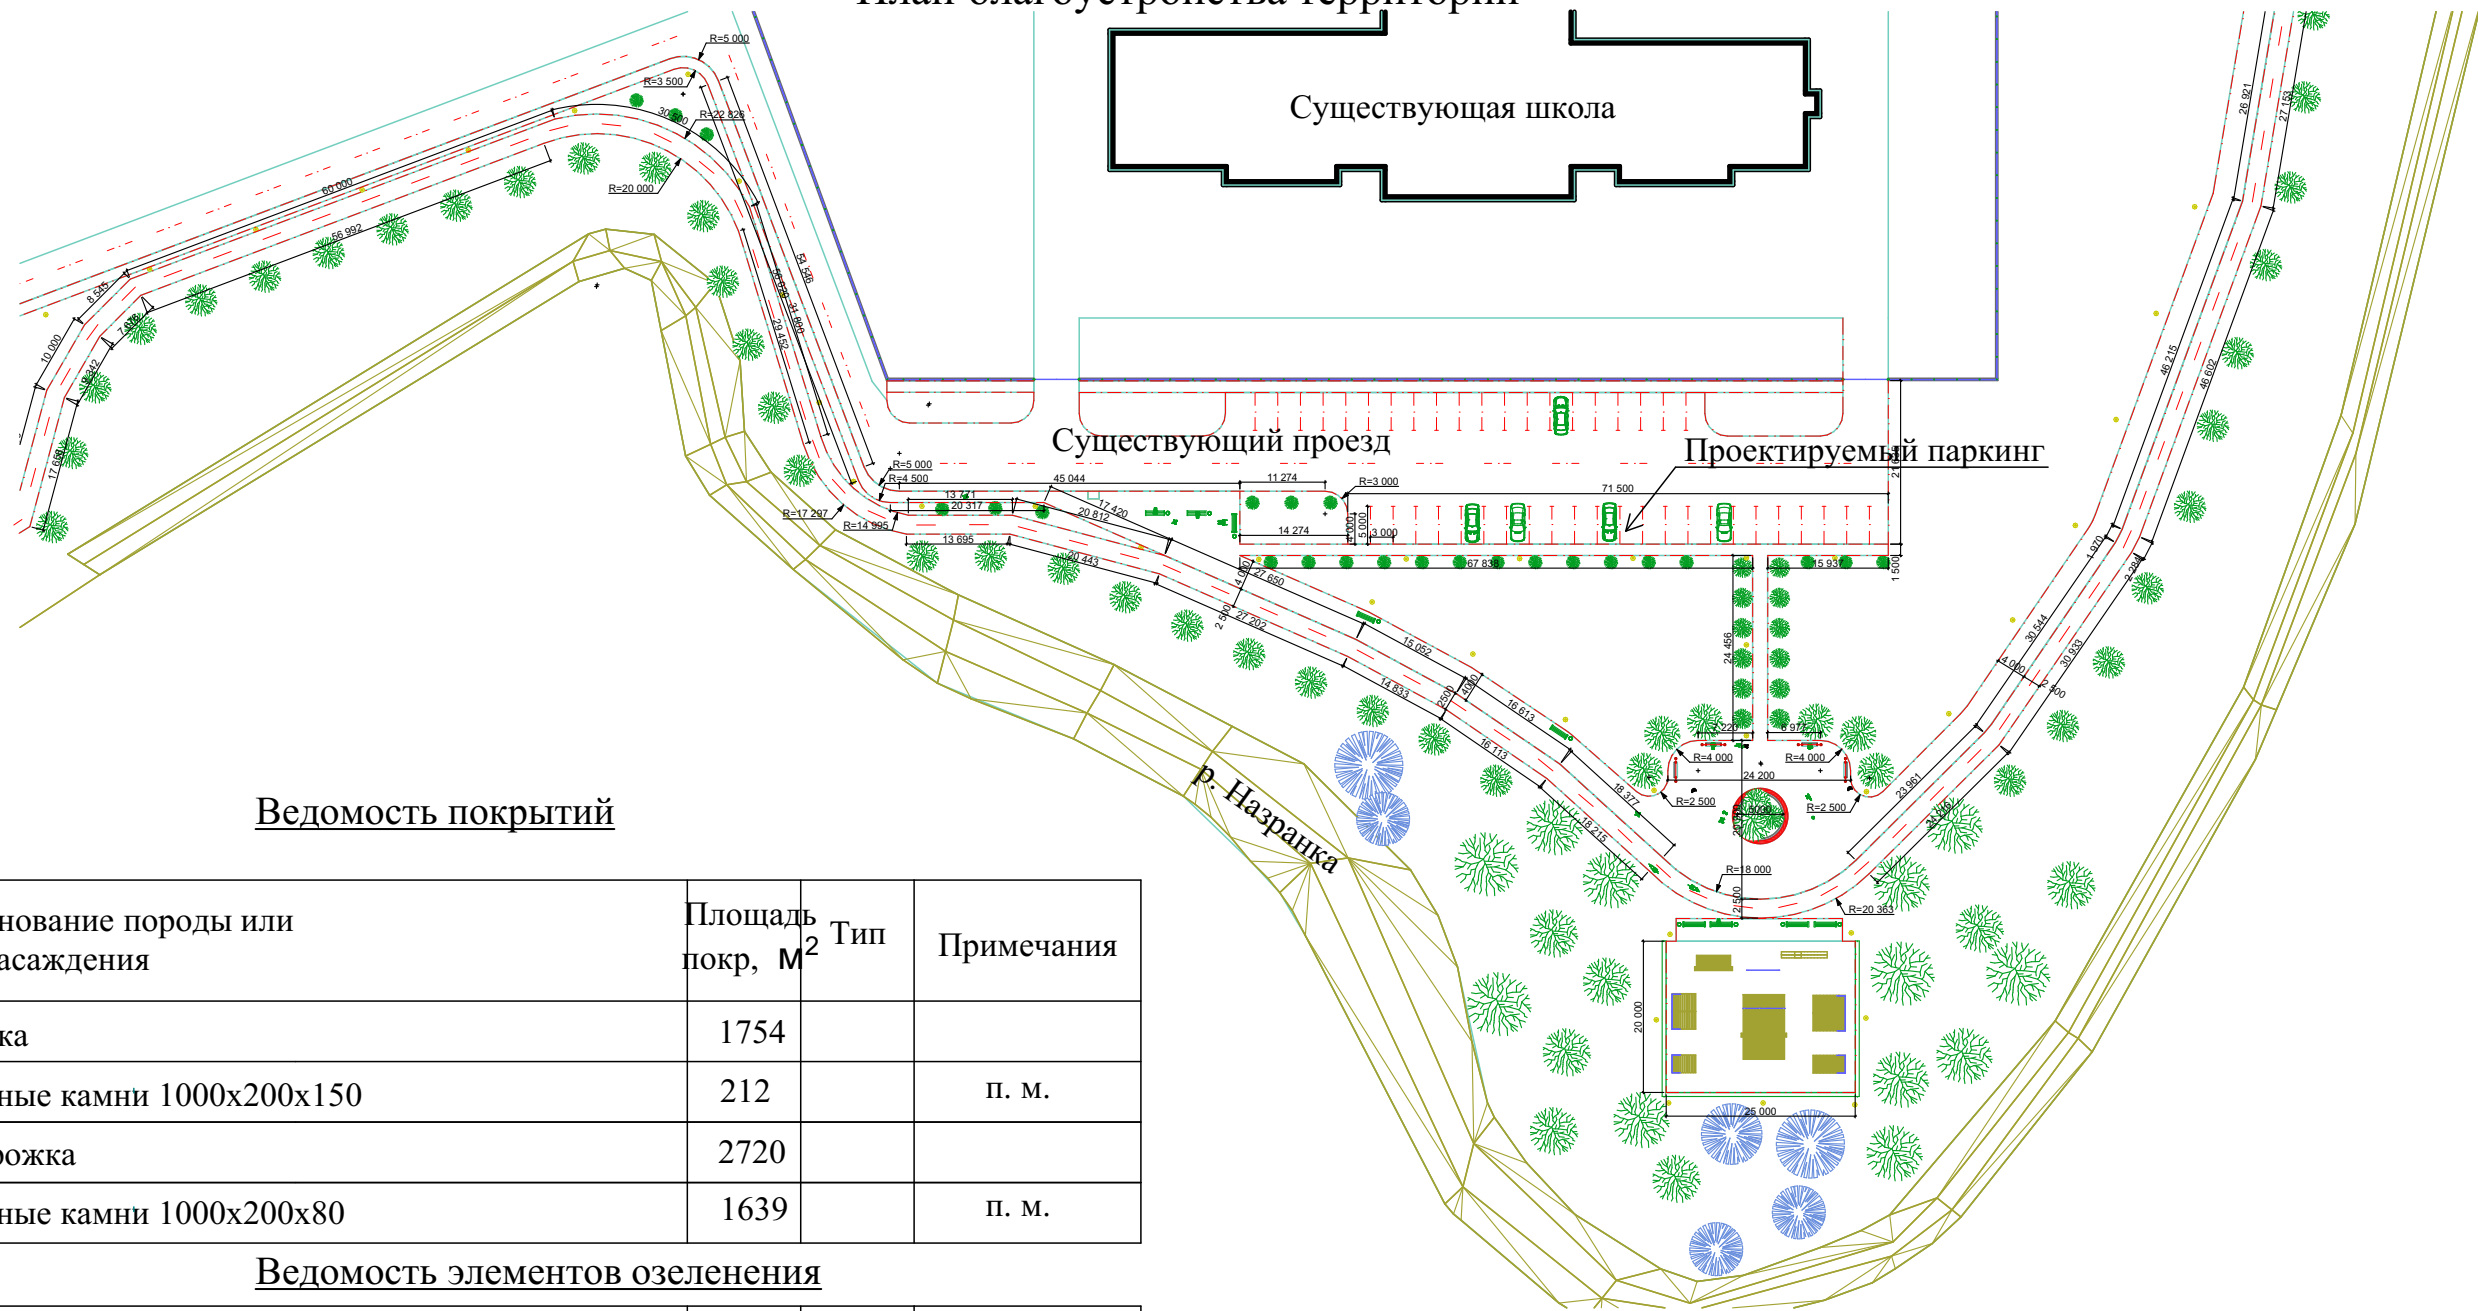

Ведомость покрытий

Поз	Наименование породы или вида насаждения	Площадь покр, м ²	Тип	Примечания
■	Брусчатка	1754		
▬	Бордюрные камни 1000x200x150	212		п. м.
▬	Велодорожка	2720		
▬	Бордюрные камни 1000x200x80	1639		п. м.

Ведомость элементов озеленения

Поз	Наименование породы или вида насаждения	Возраст лет	Кол-во	Примечания
■	Деревья проектируемые	6-8	95	
■	Деревья существующие			
▬	Живая изгородь		65	п. м.

Ведомость малых архитектурных форм

Поз	Обозначение	Наименование	Кол-во	Примечания
	▬	Скамейка С-3	7	
	●	Урна хранения ТБО	7	
	○	Светильник	36	
	▬	Качели	4	
		Скейтпарк	1	

						07/2022-ДП.ГЧ				
						Республика Ингушетия, г. Назрань, Насыр-Кортски административный округ, ул. Эсмурзиева"				
Изм.	Коп.уч.	Лист	№Док.	Подп.	Дата					
						"Сквер вдоль реки Назранка по ул. Эсмурзиева"		Стадия	Лист	Листов
Директор		Антошкиев						ДП	3	
						План благоустройства территории		ООО "Строй-Арсенал"		

Визуализация 1



						07/2022-ДП.ГЧ			
						Республика Ингушетия, г. Назрань, Насыр-Кортски административный округ, ул. Эсмурзиева"			
Изм.	Коп.уч.	Лист	№Док.	Подп.	Дата	"Сквер вдоль реки Назранка по ул. Эсмурзиева"	Стадия	Лист	Листов
Директор	Антошкиев						ДП	4	
						Визуализация 1	ООО "Строй-Арсенал"		

Визуализация 2



						07/2022-ДП.ГЧ			
						Республика Ингушетия, г. Назрань, Насыр-Кортски административный округ, ул. Эсмурзиева"			
Изм.	Коп.уч.	Лист	№Док.	Подп.	Дата	"Сквер вдоль реки Назранка по ул. Эсмурзиева"	Стадия	Лист	Листов
Директор	Антошкиев						ДП	5	
						Визуализация 2	ООО "Строй-Арсенал"		

Визуализация 3



						07/2022-ДП.ГЧ			
						Республика Ингушетия, г. Назрань, Насыр-Кортски административный округ, ул. Эсмурзиева"			
Изм.	Коп.уч.	Лист	№Док.	Подп.	Дата	"Сквер вдоль реки Назранка по ул. Эсмурзиева"	Стадия	Лист	Листов
Директор	Антошкиев						ДП	6	
						Визуализация 3	ООО "Строй-Арсенал"		

Визуализация 4



						07/2022-ДП.ГЧ				
						Республика Ингушетия, г. Назрань, Насыр-Кортски административный округ, ул. Эсмурзиева"				
Изм.	Кол.уч.	Лист	№Док.	Подп.	Дата	"Сквер вдоль реки Назранка по ул. Эсмурзиева"		Стадия	Лист	Листов
Директор		Антошкиев						ДП	7	
						Визуализация 4		ООО "Строй-Арсенал"		

МАФ

Скамья С-6



Полное название
скамья без спинки
Применение
улицы, площади, аллеи
Месторасположение
пр. И. Базоркина,
ул. Московская
Материал
каркас: сталь
оцинкованная, порошковое
покрытие
сиденье: древесина
(лиственница
термообработанная)
Цвет
каркас: RAL 7011
сиденье: без окрашивания
Геометрические параметры
длина: 1,52; 2,06 м
высота: 0,45 м
высота сиденья: 0,45 м

УЛИЧНОЕ ОСВЕЩЕНИЕ
Элемент освещения О-4




Живая изгородь



МАФ
Урна У-2



Полное название
урна уличная
Применение
парки, скверы, аллеи, ули-
ца, 3000000
Месторасположение
пр. И. Базоркина,
ул. Московская
Материал
каркас: сталь, оцинкованная,
порошковое покрытие
сиденье: древесина
(лиственница термообработанная)
Цвет
каркас: RAL 7011
Геометрические параметры
длина: 0,45 м
высота: 1,1 м
ширина: 0,21 м
объем: 0,1 м³

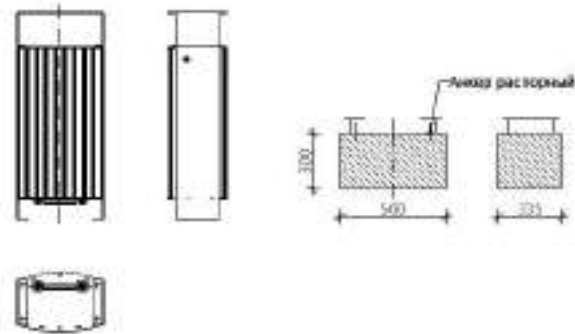

КЛЕН



Катальпа



Клен



						07/2022-ДП.ГЧ			
						Республика Ингушетия, г. Назрань, Насыр-Кортски административный округ, ул. Эсмурзиева"			
Изм.	Кол.уч.	Лист	№Док.	Подп.	Дата	"Сквер вдоль реки Назранка по ул. Эсмурзиева"	Стадия	Лист	Листов
Директор	Антошкиев						ДП	8	
						Элементы благоустройства		ООО "Строй-Арсенал"	

ООО "Строй-Арсенал"




РЕСПУБЛИКА ИНГУШЕТИЯ

**ОБЩЕСТВО С ОГРАНИЧЕННОЙ ОТВЕТСТВЕННОСТЬЮ
"СТРОЙ-АРСЕНАЛ"**

Выписка из реестра саморегулируемой организации №445/01 ДА от 03 сентября 2021г. СРО-П-19825042018

ОГРН: 1170608000254; ИНН/КПП: 0608043833/060801001

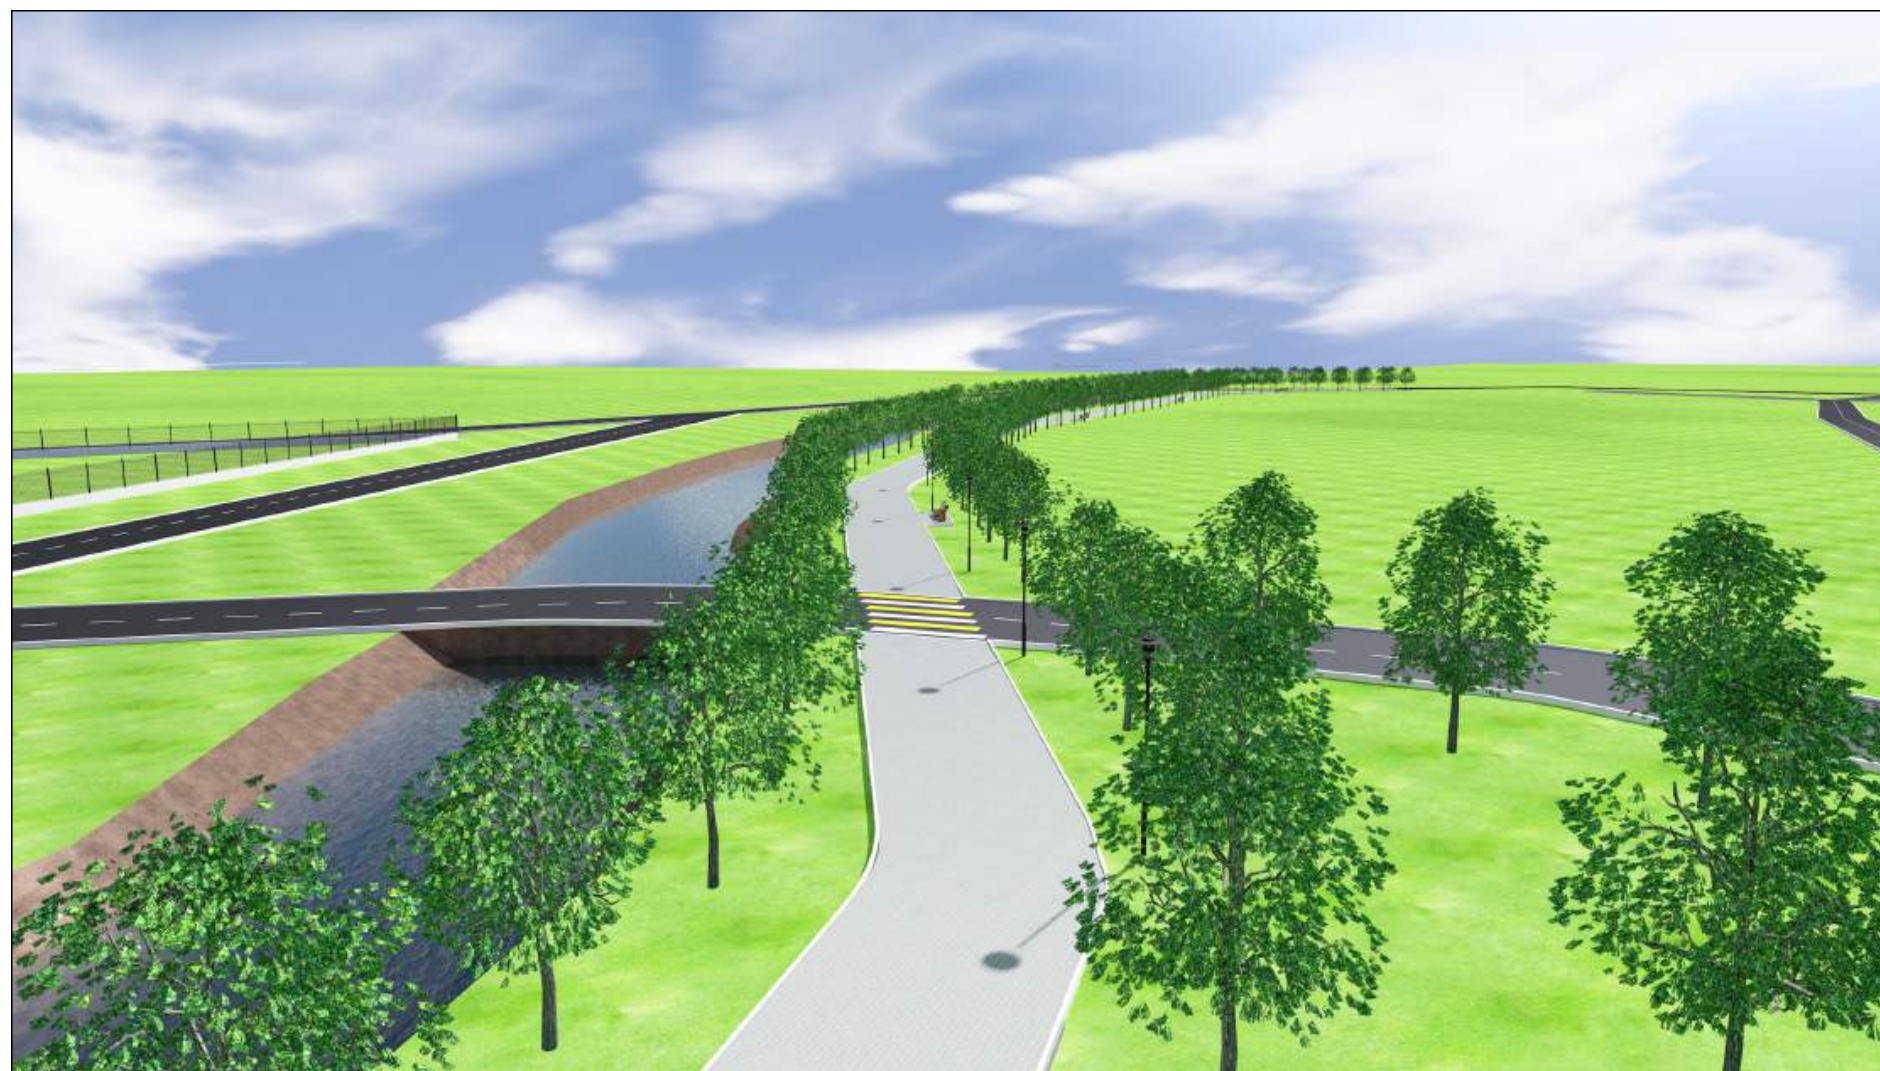

Дизайн-проект
"Сквер по ул. Весенняя вдоль реки Назранка"

06/2022-ДП.ГЧ

2022 г.

ООО "Строй-Арсенал"



РЕСПУБЛИКА ИНГУШЕТИЯ

**ОБЩЕСТВО С ОГРАНИЧЕННОЙ ОТВЕТСТВЕННОСТЬЮ
"СТРОЙ-АРСЕНАЛ"**

Выписка из реестра саморегулируемой организации №445/01 ДА от 03 сентября 2021г. СРО-П-19825042018

ОГРН: 1170608000254; ИНН/КПП: 0608043833/060801001

Дизайн-проект
"Сквер по ул. Весенняя вдоль реки Назранка"

06/2022-ДП.ГЧ

Директор

М. М. Антошкиев

2022 г.

Состав документации

1)Текстовая часть	1
1.1) исходные данные для проектирования	2
1.2) описание принятых объемно-пространственных и архитектурно-художественных решений, использованных элементов озеленения и малых архитектурных форм	2
1.3) Техничко-экономические показатели	3
2)Графическая часть	5
2.1) Ситуационный план местности	6
2.2) Фотофиксация существующей ситуации территории	7
2.3) План благоустройства территории	8
2.4) Ведомости покрытий, элементов озеленения и малых архитектурных форм.....	9
2.4) Визуализация	10
2.5) Элементы благоустройства	11

Инв. № подл.		Подпись и дата		Взам. инв. №.	

1.1) исходные данные для проектирования

Дизайн проект на объект «Сквер по ул. Весенняя вдоль реки Назранка», расположенного по адресу: Республика Ингушетия, г. Назрань, Насыр-Кортский административный округ, ул. Весенняя.

Данный проект разработан для благоустройства объекта «Сквер по ул. Весенняя вдоль реки Назранка» в рамках реализации муниципальной программы «Формирование современной городской среды в «Городском округе город Назрань» Республики Ингушетия на 2018-2024 годы».

На момент разработки дизайн проекта на территории объекта отсутствуют существующие объекты капитального строительства, имеется частичное озеленение, частичное уличное освещение.

Данная территория расположена в Насыр-Кортском административном округе города Назрань в 500 м на северо-западе от трассы федерального значения Р-217 «Кавказ» и культовых объектов Республики Ингушетия (Мемориал памяти и славы, амфитеатр). Рядом с объектом проходит дорога двустороннего движения ул. Весенняя с шириной проезжей части 6 м.

Данная территория живописна и привлекательна благодаря тому, что через территорию объекта проходит река Назранка с шириной 13 м в месте максимальной ширины русла.

Благоустройство данной территории создаст условия для кратковременного отдыха и проведения досуга жителей и гостей города, также при разработке дизайн-проекта учтены особенности передвижения маломобильных групп населения.

Благоустройство данной территории создаст условия для кратковременного отдыха и проведения досуга жителей и гостей города, также при разработке дизайн-проекта учтены особенности передвижения маломобильных групп населения. А наличие велосипедной дорожки сделает проектируемую территорию особо привлекательной для детей и молодежи.

1.2) описание принятых объемно-пространственных и архитектурно-художественных решений, использованных элементов озеленения и малых архитектурных форм

Благоустройство территории объекта «Сквер по ул. Весенняя вдоль реки Назранка» выполнено на одном уровне. Предусмотрено устройство велосипедной дорожки шириной 2,5 м, озеленение территории сквера, мощение, установка фонарей уличного освещения, обустройство малыми архитектурными формами. При проектировании благоустройства объекта «Сквер по ул. Весенняя вдоль реки Назранка» разработано проведение следующих работ:

- разметка проектируемых пешеходных переходов;

Инв. № подл.	Подпись и дата	Взам. инв. №	1.2) описание принятых объемно-пространственных и архитектурно-художественных решений, использованных элементов озеленения и малых архитектурных форм					
			Благоустройство территории объекта «Сквер по ул. Весенняя вдоль реки Назранка» выполнено на одном уровне. Предусмотрено устройство велосипедной дорожки шириной 2,5 м, озеленение территории сквера, мощение, установка фонарей уличного освещения, обустройство малыми архитектурными формами. При проектировании благоустройства объекта «Сквер по ул. Весенняя вдоль реки Назранка» разработано проведение следующих работ:					
			- разметка проектируемых пешеходных переходов;					
						06/2022 – ДП.ПЗ		Лист
								2
Изм.	Кол.уч	Лист	№ док.	Подп.	Дата			

- устройство парковочной зоны;
- покрытие пешеходных путей мощением из брусчатки;
- монтаж поребриков и бордюрных камней;
- озеленение территории деревьями;
- освещение территории светильниками;
- установка скамеек;
- установка урн для сбора ТБО;
- устройство велосипедной дорожки.

Водоотвод обеспечивается посредством вертикальной планировки в сторону ливневого треугольного водоотводного лотка ул. Весенняя. На территории отсутствует значительная нагрузка от загрязняющих веществ (от промышленных зон, районов многоэтажной жилой застройки с интенсивным движением автотранспорта и пешеходов, крупных транспортных магистралей и торговых центров).

1.2) Технико-экономические показатели проектируемой территории

Таблица 1.

№ п.п	Показатели	Ед. изм.	Значения
1	Площадь участка	га	0,61
2	Площадь мощения (брусчатка)	м ²	541,0
3	Монтаж бордюрных камней	п. м.	686,0
6	Посадка деревьев	шт.	157
7	Установка скамеек со спинкой (С-5)	шт.	6
8	Установка урн хранения ТБО	шт.	6
9	Устройство уличного освещения: Световой боллард О-4	шт.	25

Инов. № подл.	Взам. инв. №
Подпись и дата	

Изм.	Кол.уч	Лист	№ док.	Подп.	Дата

06/2022 – ДП.ПЗ

Ситуационный план



Благоустраиваемая территория


						06/2022-ДП.ГЧ			
						Республика Ингушетия, г. Назрань, Насыр-Кортский административный округ, ул. Весенняя			
Изм.	Кол.уч.	Лист	№Док.	Подп.	Дата	Сквер по ул. Весенняя вдоль реки Назранка	Стадия	Лист	Листов
Директор	Антошкиев						ДП	1	
						Ситуационный план		ООО "Строй-Арсенал"	

Фотофиксация существующей ситуации



						06/2022-ДП.ГЧ			
						Республика Ингушетия, г. Назрань, Насыр-Кортский административный округ, ул. Весенняя			
Изм.	Коп.уч.	Лист	№Док.	Подп.	Дата	Сквер по ул. Весенняя вдоль реки Назранка	Стадия	Лист	Листов
Директор	Антошкиев						ДП	2	
						Фотофиксация существующей ситуации		ООО "Строй-Арсенал"	

План благоустройства

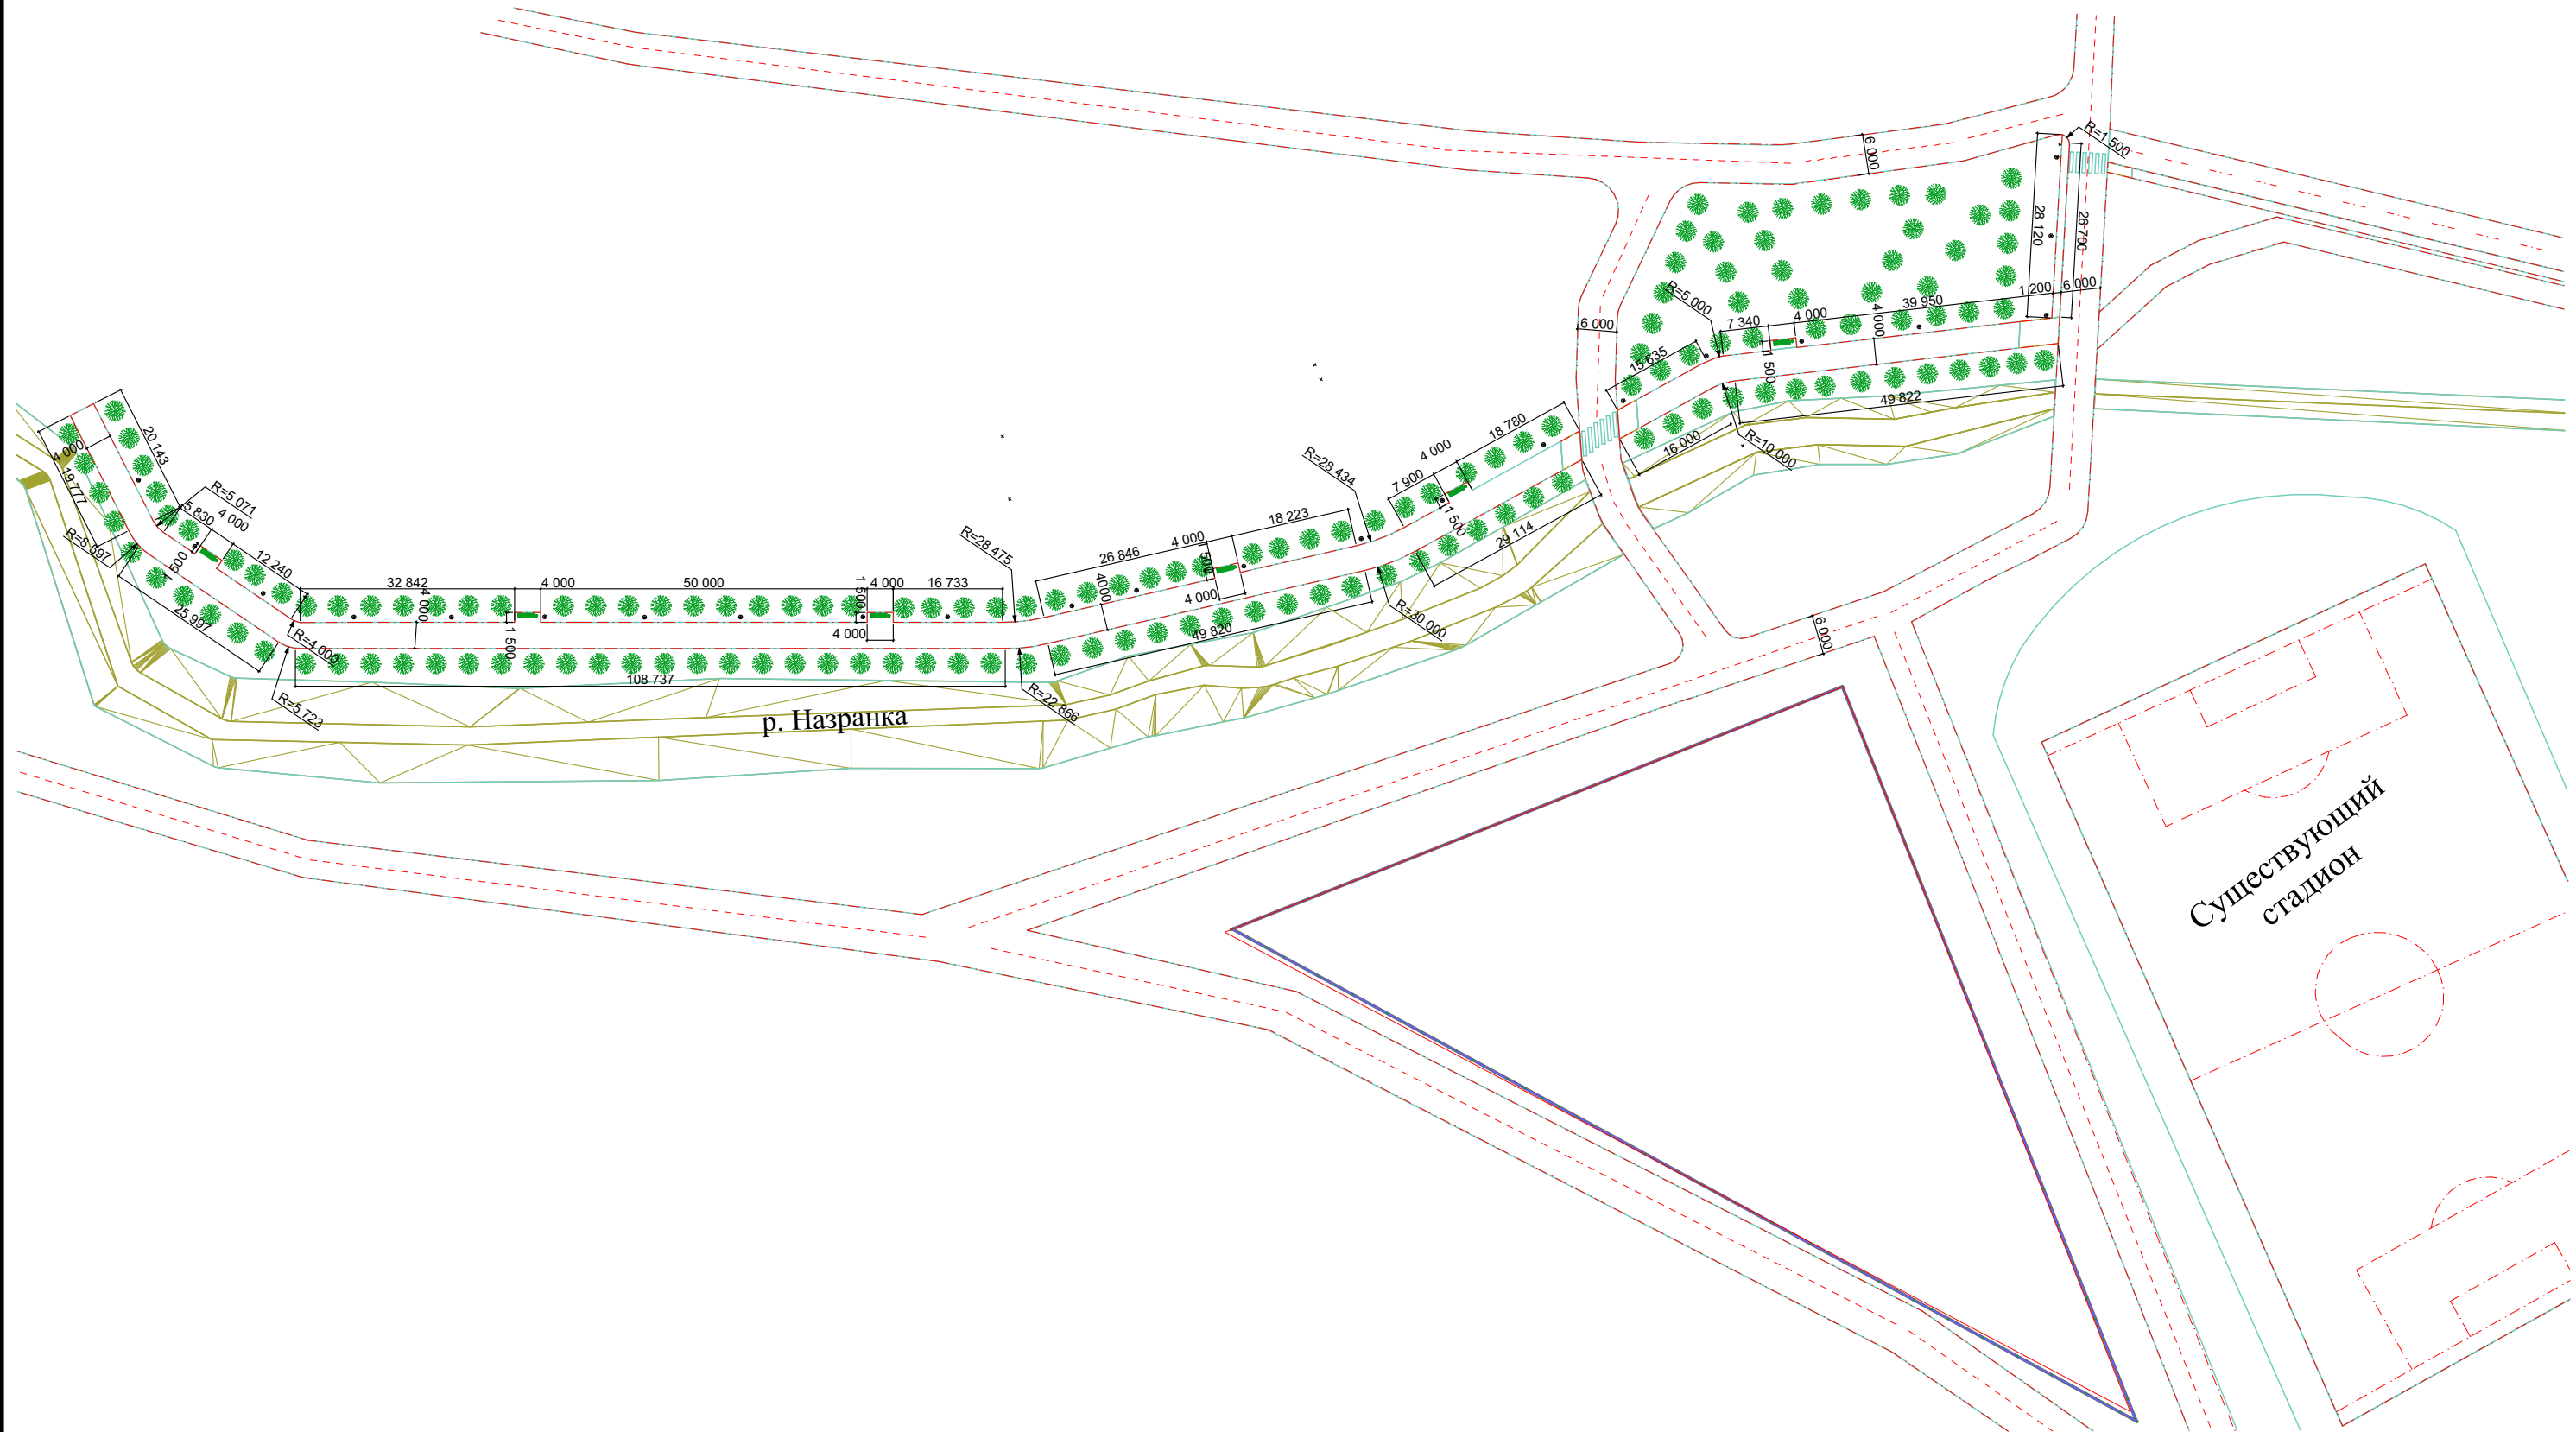

Ведомости покрытий, элементов озеленения и малых архитектурных форм см. 4 л.
Узел примыкания тротуаров к проездам и узел пешеходных дорожек см. 4 л.

						06/2022-ДП.ГЧ				
						Республика Ингушетия, г. Назрань, Насыр-Кортский административный округ, ул. Весенняя				
Изм.	Коп.уч.	Лист	№Док.	Подп.	Дата					
Директор		Антошкиев				Сквер по ул. Весенняя вдоль реки Назранка		Стадия	Лист	Листов
								ДП	3	
						План благоустройства		ООО "Строй-Арсенал"		

Ведомости покрытий, элементов озеленения и малых архитектурных форм

Ведомость покрытий

Поз	Наименование породы или вида насаждения	Площадь покр, м²	Тип	Примечания
	Асфальтобетонное покрытие	155,78		
	Брусчатка	541,0		
	Бордюрные камни	686,0		п. м.


Ведомость малых архитектурных форм

Поз	Обозначение	Наименование	Кол-во	Примечания
1	⊙	Фонарь	25	
2		Скамейка	6	
3	○	Урна хранения ТБО	6	


Ведомость элементов озеленения

Поз	Наименование породы или вида насаждения	Возраст лет	Кол-во	Примечания
	Деревья	6-8	157	

Пешеходные дорожки

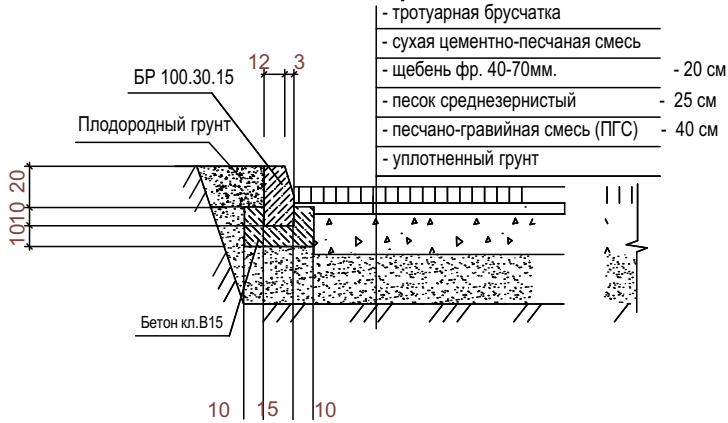


Узел примыкания тротуаров к проездам

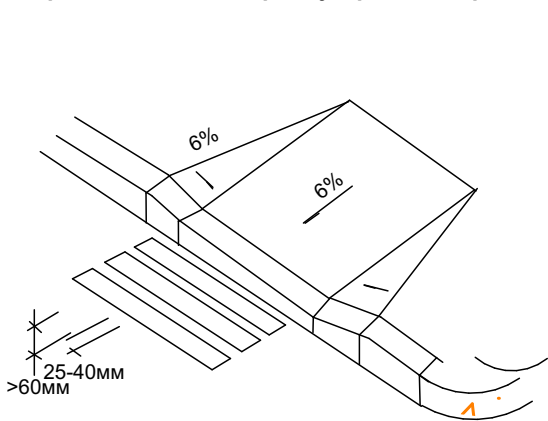

						06/2022-ДП.ГЧ				
						Республика Ингушетия, г. Назрань, Насыр-Кортский административный округ, ул. Весенняя				
Изм.	Кол.уч.	Лист	№Док.	Подп.	Дата	Сквер по ул. Весенняя вдоль реки Назранка	Стадия	Лист	Листов	
Директор	Антошкиев						ДП	4		
							Ведомости покрытий, элементов озеленения и малых архитектурных форм			ООО "Строй-Арсенал"

Визуализация 1

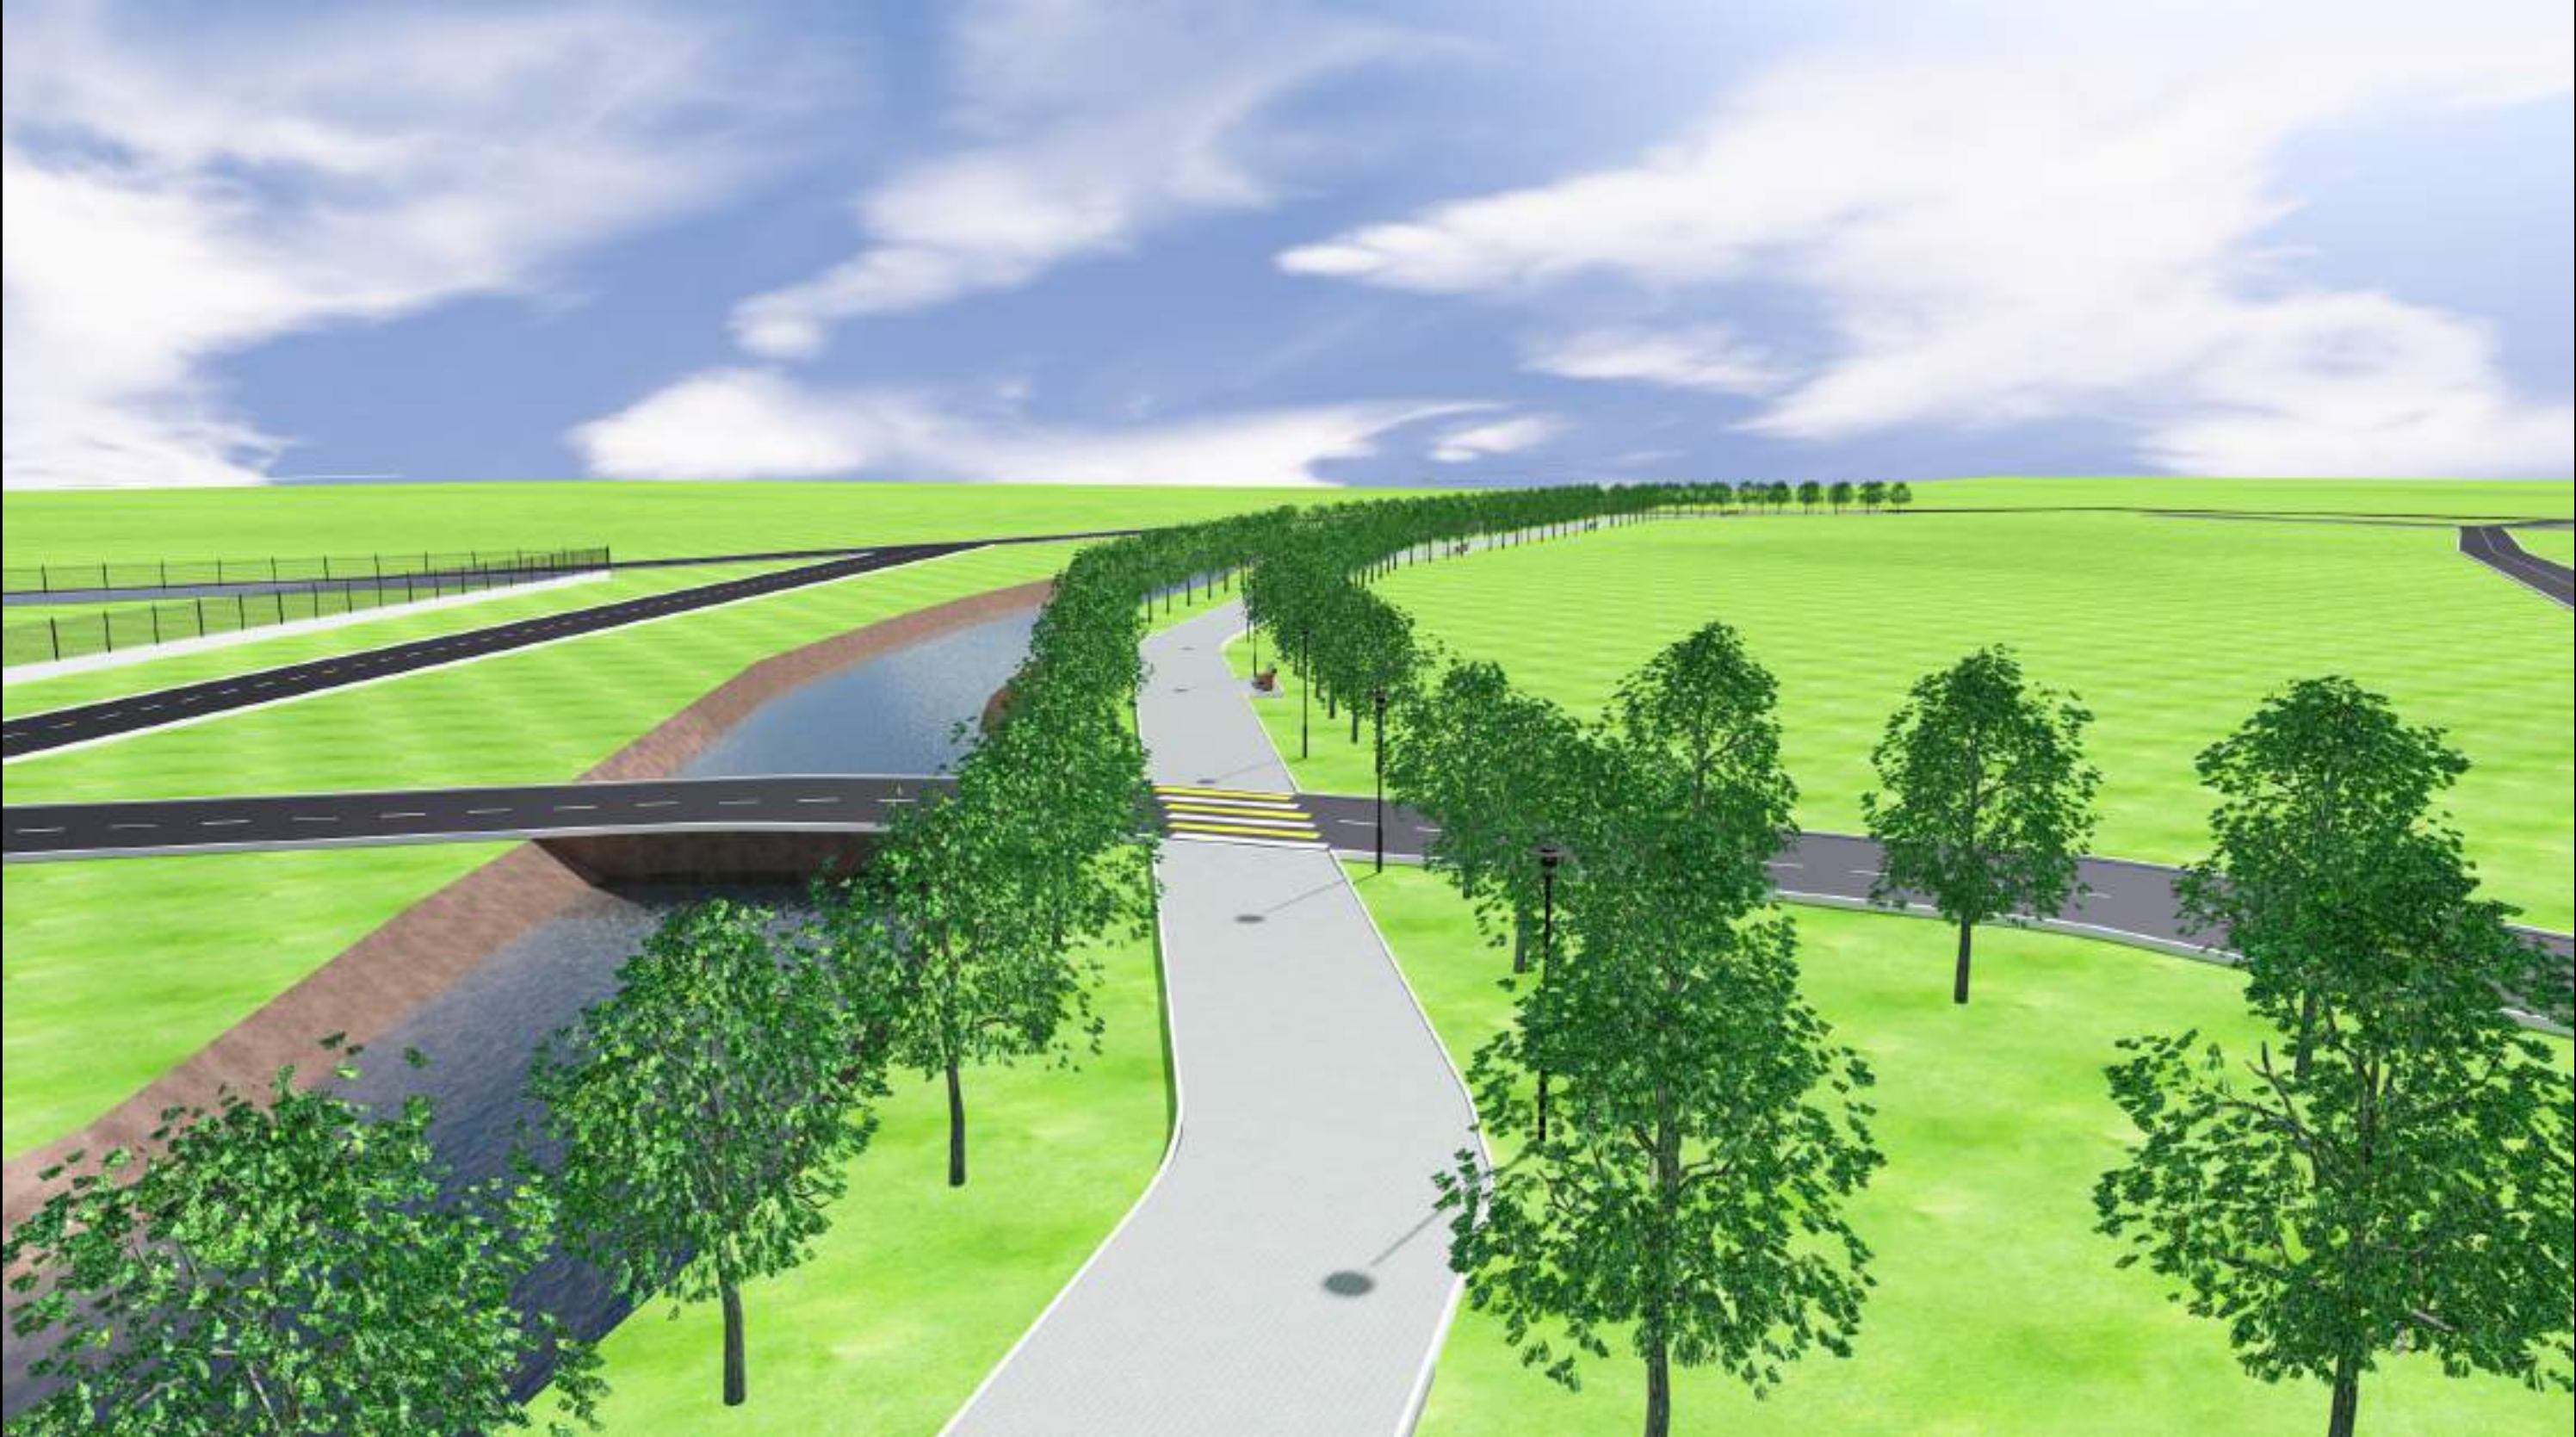

						06/2022-ДП.ГЧ			
						Республика Ингушетия, г. Назрань, Насыр-Кортский административный округ, ул. Весенняя			
Изм.	Кол.уч.	Лист	№Док.	Подп.	Дата	Сквер по ул. Весенняя вдоль реки Назранка	Стадия	Лист	Листов
Директор	Антошкиев						ДП	5	
						Визуализация 1	ООО "Строй-Арсенал"		

Визуализация 2




						06/2022-ДП.ГЧ			
						Республика Ингушетия, г. Назрань, Насыр-Кортский административный округ, ул. Весенняя			
Изм.	Коп.уч.	Лист	№Док.	Подп.	Дата	Сквер по ул. Весенняя вдоль реки Назранка	Стадия	Лист	Листов
Директор	Антошкиев						ДП	6	
						Визуализация 2	ООО "Строй-Арсенал"		

Элементы благоустройства

Элементы городской среды

УЛИЧНОЕ ОСВЕЩЕНИЕ
Элемент освещения О-4

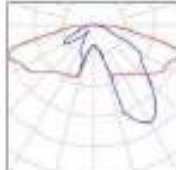

Полное название
Фонарь, предназначенный для освещения пешеходных зон (тротуары, скверы и т.д.)

Материал
Столб: сталь оцинкованная, порошковое покрытие; светильник: алюминий, порошковое покрытие

Цвет
Столб: RAL 7011
Светильник: RAL 7011

Геометрические параметры
Общая высота: 4,5 м

Технические характеристики
Система управления: светодиодная
Степень защиты: IP 65
Потребляемая мощность: 40 Вт
Срок службы: 50 000 ч
Средняя температура: 2000-2500 К

Элементы городской среды

МАФ
Урна У-2



Полное название
Урна для мусора

Применение
Площадь, скверы, парки, ул. - 30 кв.м

Месторасположение
пр. И. Базоркина, г. Назрань

Материал
Каркас: сталь оцинкованная, порошковое покрытие; крышка: алюминий (порошковое покрытие)

Цвет
Столб: RAL 7011

Геометрические параметры
длина: 0,45 м
высота: 1,1 м
ширина: 0,31 м
объем: 0,14 м³

Клен



Липа



Велодорожка



Дизайн-код г. Назрани, Республика Ингушетия



Полное название
Скамья со спинкой
Применение
улицы, площади, парки, скверы
Месторасположение
пр. И. Базоркина
Материал
каркас: сталь оцинкованная, порошковое покрытие
сиденье: древесина (лиственница термообработанная)
Цвет
каркас: RAL 7011
сиденье: без окрашивания
Геометрические параметры
длина: 1,5; 2; 2,98 м
высота: 0,86 м
высота сиденья: 0,47 м
ширина: 0,66 м

						06/2022-ДП.ГЧ			
						Республика Ингушетия, г. Назрань, Насыр-Кортский административный округ, ул. Весенняя			
Изм.	Кол.уч.	Лист	№Док.	Подп.	Дата	Сквер по ул. Весенняя вдоль реки Назранка	Стадия	Лист	Листов
Директор		Антошкиев					ДП	7	
						Элементы благоустройства	ООО "Строй-Арсенал"		

ООО "Строй-Арсенал"



РЕСПУБЛИКА ИНГУШЕТИЯ

**ОБЩЕСТВО С ОГРАНИЧЕННОЙ ОТВЕТСТВЕННОСТЬЮ
"СТРОЙ-АРСЕНАЛ"**

Выписка из реестра саморегулируемой организации №445/01 ДА от 03 сентября 2021г. СРО-П-19825042018

ОГРН: 1170608000254; ИНН/КПП: 0608043833/060801001



Дизайн-проект
"Сквер по ул. Весенняя вдоль реки Назранка"

05/2022-ДП.ГЧ

2022 г.

ООО "Строй-Арсенал"



РЕСПУБЛИКА ИНГУШЕТИЯ

**ОБЩЕСТВО С ОГРАНИЧЕННОЙ ОТВЕТСТВЕННОСТЬЮ
"СТРОЙ-АРСЕНАЛ"**

Выписка из реестра саморегулируемой организации №445/01 ДА от 03 сентября 2021г. СРО-П-19825042018

ОГРН: 1170608000254; ИНН/КПП: 0608043833/060801001

Дизайн-проект
"Сквер по ул. Весенняя вдоль реки Назранка"

05/2022-ДП.ГЧ

Директор

М. М. Антошкиев

2022 г.

Состав документации

1)Текстовая часть	1
1.1) исходные данные для проектирования	2
1.2) описание принятых объемно-пространственных и архитектурно-художественных решений, использованных элементов озеленения и малых архитектурных форм	2
1.3) Техничко-экономические показатели	3
2)Графическая часть	5
2.1) Ситуационный план местности	6
2.2) Фотофиксация существующей ситуации территории	7
2.3) План благоустройства территории	8
2.4) Ведомости покрытий, элементов озеленения и малых архитектурных форм.....	9
2.4) Визуализация	10
2.5) Элементы благоустройства	11

Инв. № подл.		Подпись и дата		Взам. инв. №.	

1.1) исходные данные для проектирования

Дизайн проект на объект «Сквер по ул. Весенняя вдоль реки Назранка», расположенного по адресу: Республика Ингушетия, г. Назрань, Насыр-Кортский административный округ, ул. Весенняя.

Данный проект разработан для благоустройства объекта «Сквер по ул. Весенняя вдоль реки Назранка» в рамках реализации муниципальной программы «Формирование современной городской среды в «Городском округе город Назрань» Республики Ингушетия на 2018-2024 годы».

На момент разработки дизайн проекта на территории объекта отсутствуют существующие объекты капитального строительства, имеется частичное озеленение, частичное уличное освещение.

Данная территория расположена в Насыр-Кортском административном округе города Назрань в 500 м на северо-западе от трассы федерального значения Р-217 «Кавказ» и культовых объектов Республики Ингушетия (Мемориал памяти и славы, амфитеатр). Рядом с объектом проходит дорога двустороннего движения ул. Весенняя с шириной проезжей части 6 м.

Данная территория живописна и привлекательна благодаря тому, что через территорию объекта проходит река Назранка с шириной 13 м в месте максимальной ширины русла.

Благоустройство данной территории создаст условия для кратковременного отдыха и проведения досуга жителей и гостей города, также при разработке дизайн-проекта учтены особенности передвижения маломобильных групп населения.

Благоустройство данной территории создаст условия для кратковременного отдыха и проведения досуга жителей и гостей города, также при разработке дизайн-проекта учтены особенности передвижения маломобильных групп населения. А наличие велосипедной дорожки сделает проектируемую территорию особо привлекательной для детей и молодежи.

1.2) описание принятых объемно-пространственных и архитектурно-художественных решений, использованных элементов озеленения и малых архитектурных форм

Благоустройство территории объекта «Сквер по ул. Весенняя вдоль реки Назранка» выполнено на одном уровне. Предусмотрено устройство велосипедной дорожки шириной 2,5 м, озеленение территории сквера, мощение, установка фонарей уличного освещения, обустройство малыми архитектурными формами. При проектировании благоустройства объекта «Сквер по ул. Весенняя вдоль реки Назранка» разработано проведение следующих работ:

- разметка проектируемых пешеходных переходов;

- устройство парковочной зоны;
- покрытие пешеходных путей мощением из брусчатки;
- монтаж поребриков и бордюрных камней;
- озеленение территории деревьями;
- освещение территории светильниками;
- установка скамеек;
- установка урн для сбора ТБО;
- устройство велосипедной дорожки.

Водоотвод обеспечивается посредством вертикальной планировки в сторону ливневого треугольного водоотводного лотка ул. Весенняя. На территории отсутствует значительная нагрузка от загрязняющих веществ (от промышленных зон, районов многоэтажной жилой застройки с интенсивным движением автотранспорта и пешеходов, крупных транспортных магистралей и торговых центров).

1.2) Технико-экономические показатели проектируемой территории


Таблица 1.

№ п.п	Показатели	Ед. изм.	Значения
1	Площадь участка	га	0,61
2	Площадь мощения (брусчатка)	м ²	541,0
3	Монтаж бордюрных камней	п. м.	1062,0
4	Устройство парковочных мест	шт.	9
5	Площадь асфальтобетонного покрытия зоны парковки	м ²	155,78
6	Посадка деревьев	шт.	160
7	Установка скамеек со спинкой (С-5)	шт.	6
8	Установка урн хранения ТБО	шт.	6
9	Устройство уличного освещения: Световой боллард О-4	шт.	25

Инв. № подл.	Подпись и дата	Взам. инв. №

Изм.	Кол.уч	Лист	№ док.	Подп.	Дата	05/2022 – ДП.ПЗ	Лист
							3

Ситуационный план

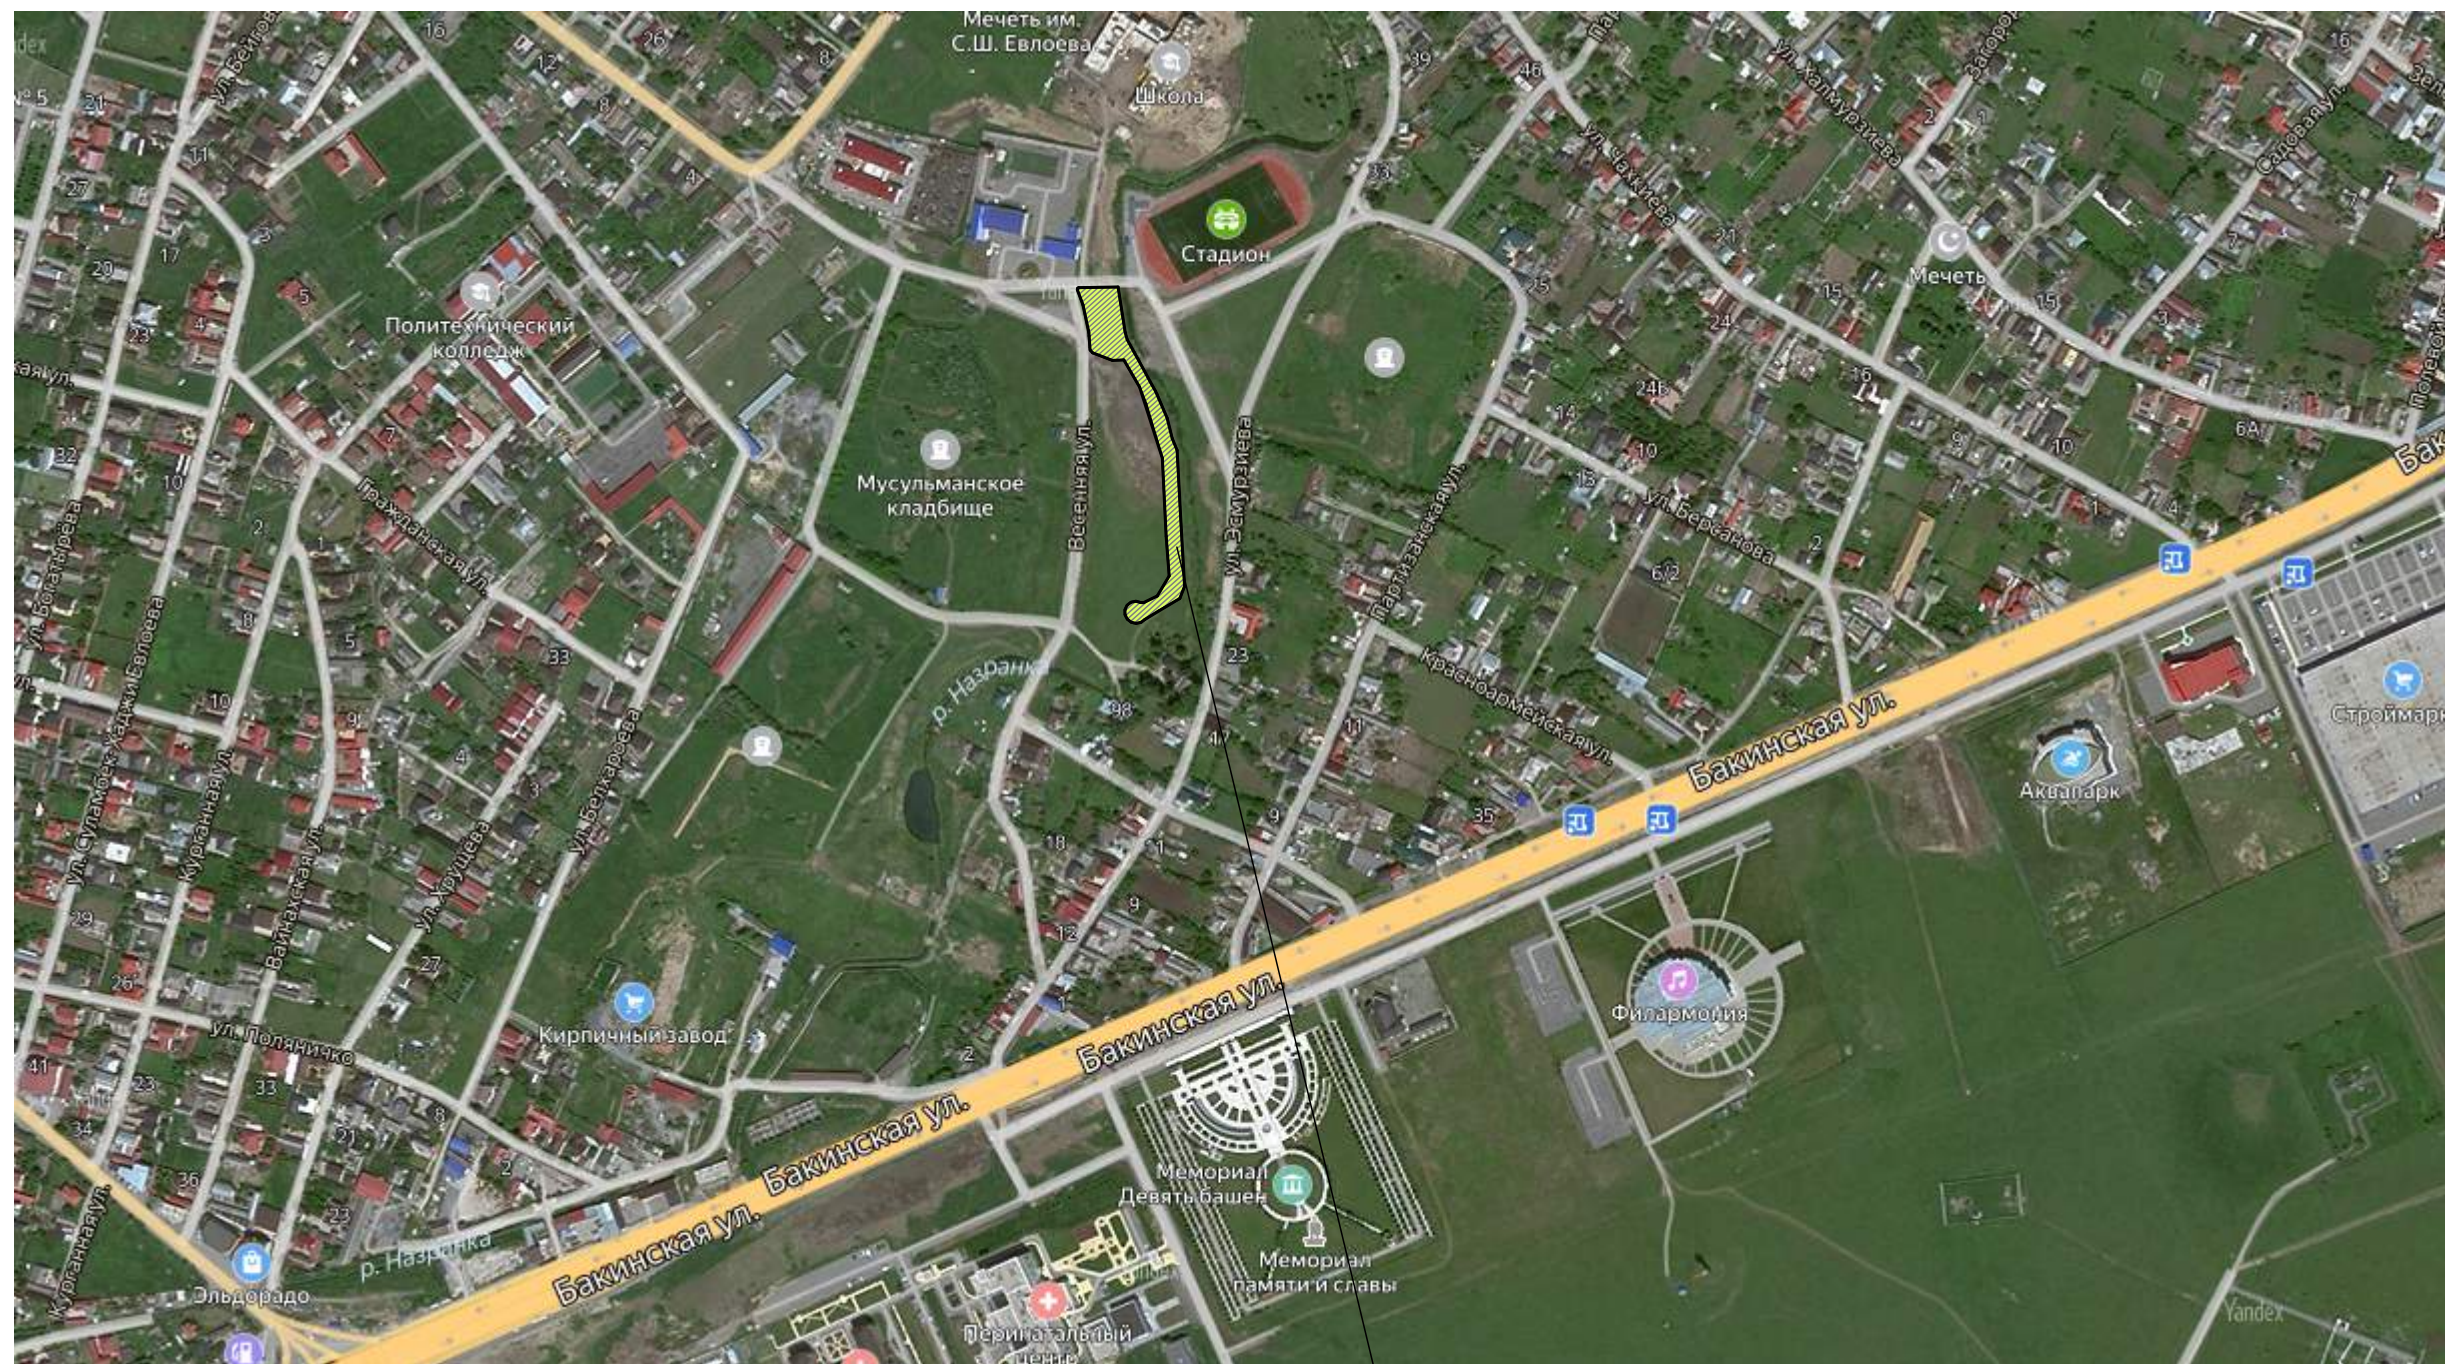

Благоустраиваемая территория


						05/2022-ГП.ДЧ				
						Республика Ингушетия, г. Назрань, Насыр-Кортский административный округ, ул. Весенняя				
Изм.	Коп.уч.	Лист	№Док.	Подп.	Дата					
Директор		Антошкиев				Сквер по ул. Весенняя вдоль реки Назранка		Стадия	Лист	Листов
								ДП	1	
						Ситуационный план		ООО "Строй-Арсенал"		

Фотофиксация существующей ситуации



						05/2022-ГП.ДЧ			
						Республика Ингушетия, г. Назрань, Насыр-Кортский административный округ, ул. Весенняя			
Изм.	Коп.уч.	Лист	№Док.	Подп.	Дата	Сквер по ул. Весенняя вдоль реки Назранка	Стадия	Лист	Листов
Директор	Антошкиев						ДП	2	
						Фотофиксация существующей ситуации	ООО "Строй-Арсенал"		

План благоустройства

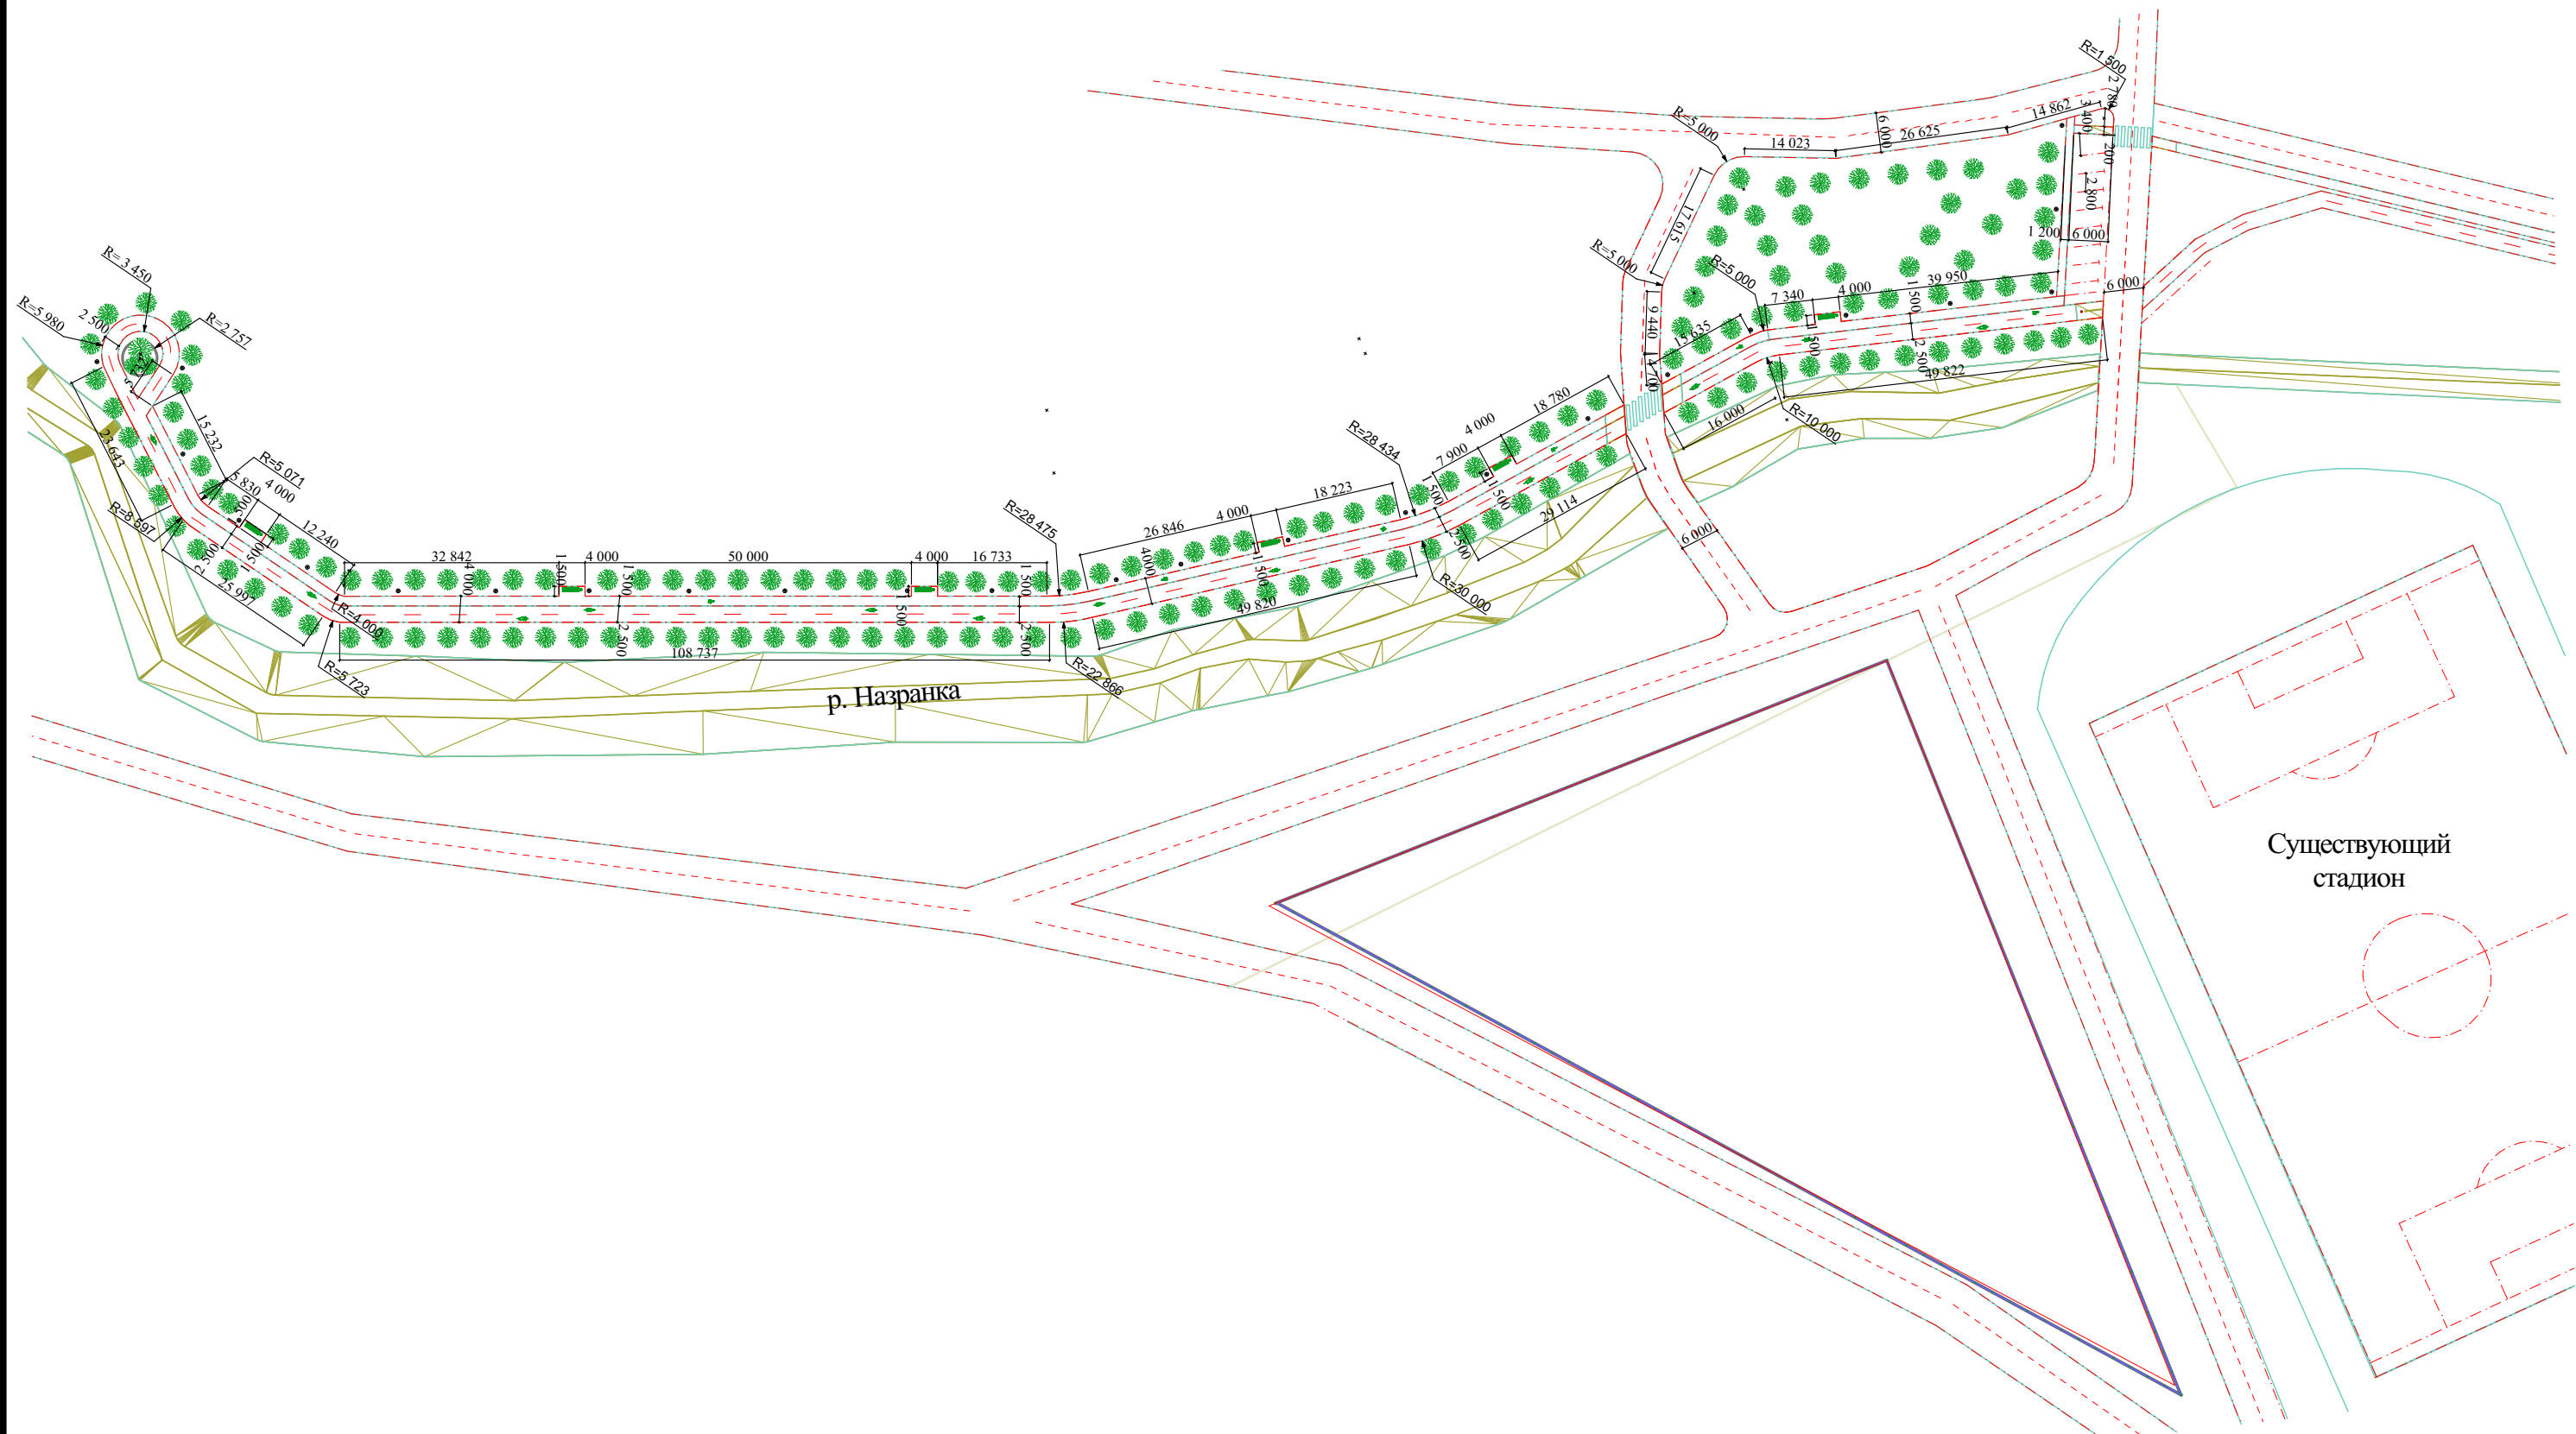

Ведомости покрытий, элементов озеленения и малых архитектурных форм см. 4 л.
Узел примыкания тротуаров к проездам и пешеходных дорожек см. 4 л.

						05/2022-ГП.ДЧ					
						Республика Ингушетия, г. Назрань, Насыр-Кортский административный округ, ул. Весенняя					
Изм.	Коп.уч.	Лист	№Док.	Подп.	Дата	Сквер по ул. Весенняя вдоль реки Назранка			Стадия	Лист	Листов
Директор	Антошкиев								ДП	3	
						План благоустройства			ООО "Строй-Арсенал"		

Ведомости покрытий, элементов озеленения и малых архитектурных форм

Ведомость покрытий

Поз	Наименование породы или вида насаждения	Площадь покр, м²	Тип	Примечания
	Асфальтобетонное покрытие	155,78		
	Брусчатка	541,0		
	Бордюрные камни	1062,0		п. м.


Ведомость малых архитектурных форм

Поз	Обозначение	Наименование	Кол-во	Примечания
1	☉	Фонарь	25	
2		Скамейка	6	
3	○	Урна хранения ТБО	6	


Ведомость элементов озеленения

Поз	Наименование породы или вида насаждения	Возраст лет	Кол-во	Примечания
	Деревья	6-8	160	

Пешеходные дорожки

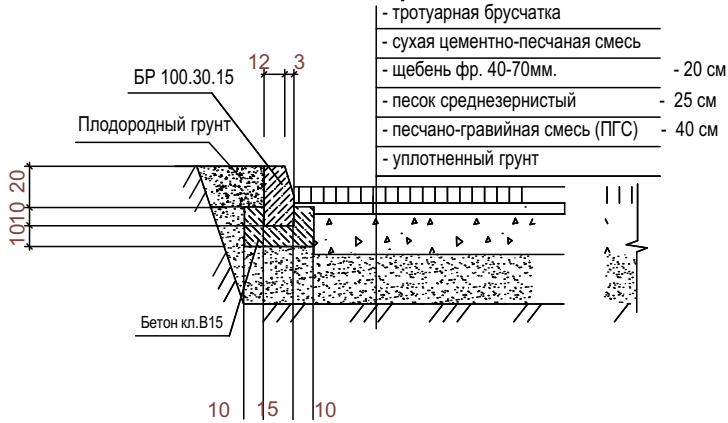

Узел примыкания тротуаров к проездам

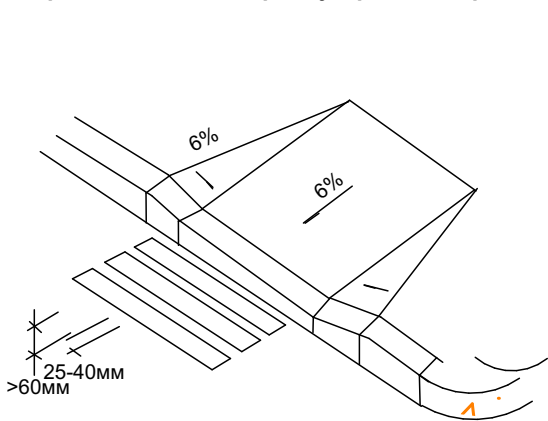

						05/2022-ГП.ДЧ				
						Республика Ингушетия, г. Назрань, Насыр-Кортский административный округ, ул. Весенняя				
Изм.	Кол.уч.	Лист	№Док.	Подп.	Дата	Сквер по ул. Весенняя вдоль реки Назранка		Стадия	Лист	Листов
Директор	Антошкиев							ДП	4	
						Ведомости покрытий, элементов озеленения и малых архитектурных форм		ООО "Строй-Арсенал"		

Визуализация 1



						05/2022-ГП.ДЧ			
						Республика Ингушетия, г. Назрань, Насыр-Кортский административный округ, ул. Весенняя			
Изм.	Коп.уч.	Лист	№Док.	Подп.	Дата	Сквер по ул. Весенняя вдоль реки Назранка	Стадия	Лист	Листов
Директор	Антошкиев						ДП	5	
						Визуализация 1	ООО "Строй-Арсенал"		

Визуализация 2



						05/2022-ГП.ДЧ			
						Республика Ингушетия, г. Назрань, Насыр-Кортский административный округ, ул. Весенняя			
Изм.	Кол.уч.	Лист	№Док.	Подп.	Дата	Сквер по ул. Весенняя вдоль реки Назранка	Стадия	Лист	Листов
Директор	Антошкиев						ДП	6	
							ООО "Строй-Арсенал"		

Визуализация 3



						05/2022-ГП.ДЧ				
						Республика Ингушетия, г. Назрань, Насыр-Кортский административный округ, ул. Весенняя				
Изм.	Кол.уч.	Лист	№Док.	Подп.	Дата	Сквер по ул. Весенняя вдоль реки Назранка		Стадия	Лист	Листов
Директор	Антошкиев							ДП	7	
						Визуализация 3		ООО "Строй-Арсенал"		

Визуализация 4



						05/2022-ГП.ДЧ			
						Республика Ингушетия, г. Назрань, Насыр-Кортский административный округ, ул. Весенняя			
Изм.	Коп.уч.	Лист	№Док.	Подп.	Дата	Сквер по ул. Весенняя вдоль реки Назранка	Стадия	Лист	Листов
Директор	Антошкиев						ДП	8	
						Визуализация 4	ООО "Строй-Арсенал"		

Элементы благоустройства

Клен



Липа



Велодорожка



МАФ
Скамья С-5



Полное название
 скамья со спинкой
 Применение
 улицы, площади, парки,
 скверы
 Месторасположение
 пр. И. Базоркина
 Материал
 каркас: сталь
 оцинкованная, порошковое
 покрытие
 сиденье: древесина
 (лиственница
 термообработанная)
 Цвет
 каркас: RAL 7011
 сиденье: без окрашивания
 Геометрические параметры
 длина: 1,5; 2; 2,98 м
 высота: 0,86 м
 высота сиденья: 0,47 м
 ширина: 0,66 м

						05/2022-ГП.ДЧ				
						Республика Ингушетия, г. Назрань, Насыр-Кортский административный округ, ул. Весенняя				
Изм.	Коп.уч.	Лист	№Док.	Подп.	Дата					
Директор		Антошкиев				Сквер по ул. Весенняя вдоль реки Назранка		Стадия	Лист	Листов
								ДП	9	
						Элементы благоустройства		ООО "Строй-Арсенал"		