

ООО "Строй-Арсенал"



РЕСПУБЛИКА ИНГУШЕТИЯ

**ОБЩЕСТВО С ОГРАНИЧЕННОЙ ОТВЕТСТВЕННОСТЬЮ
"СТРОЙ-АРСЕНАЛ"**

Выписка из реестра саморегулируемой организации №445/01 ДА от 03 сентября 2021г. СРО-П-19825042018

ОГРН: 1170608000254; ИНН/КПП: 0608043833/060801001



**Дизайн-проект
"Сквер в ГАО по ул. Студенческая"**

09/2022-ДП.ГЧ

2022 г.

ООО "Строй-Арсенал"



РЕСПУБЛИКА ИНГУШЕТИЯ

**ОБЩЕСТВО С ОГРАНИЧЕННОЙ ОТВЕТСТВЕННОСТЬЮ
"СТРОЙ-АРСЕНАЛ"**

Выписка из реестра саморегулируемой организации №445/01 ДА от 03 сентября 2021г. СРО-П-19825042018

ОГРН: 1170608000254; ИНН/КПП: 0608043833/060801001

**Дизайн-проект
"Сквер в ГАО по ул. Студенческая"
09/2022-ДП.ГЧ**

Директор

М. М. Антошкиев

2022 г.

Состав документации

1)Текстовая часть2

1.1) исходные данные для проектирования3

1.2) описание принятых объемно-пространственных и архитектурно-художественных решений, использованных элементов озеленения и малых архитектурных форм3

1.3) Техничко-экономические показатели4

2)Графическая часть6

2.1) Ситуационный план местности6

2.2) Фотофиксация существующей ситуации территории7

2.3) План благоустройства территории11

2.4) Визуализация12

2.5) Элементы благоустройства18

Взам. инв. №.	Подпись и дата								
Инв. № подл.							09/2022 – ДП. ПЗ		
	Изм.	Кол.уч	Лист	N док.	Подп.	Дата			
	Выполнил		Антошкиев			2022	Пояснительная записка		
						Стадия			
						Лист			
						Листов			
						П			
						1			
						4			
						ООО «Строй-Арсенал»			

1.1) исходные данные для проектирования

Дизайн проект на объект «Сквер в ГАО по улице Студенческая», расположенного по адресу: Республика Ингушетия, г. Назрань, Гамурзиевский административный округ, ул. Студенческая.

Данный проект разработан для благоустройства территории объекта «Сквер в ГАО по улице Студенческая» в рамках реализации муниципальной программы «Формирование современной городской среды в «Городском округе город Назрань» Республики Ингушетия на 2018-2024 годы».

На момент разработки дизайн проекта на территории объекта отсутствуют объекты капитального строительства, присутствует естественное озеленение.

Данная территория расположена в северо-восточной части города Назрань по ул. Студенческая недалеко от администраций Гамурзиевского и Альтиевского административных округов, врачебной амбулатории Альтиевского и Гамурзиевского административных округов и почтового отделения ГАО.

Благоустройство данной территории создаст условия для кратковременного отдыха и проведения досуга жителей и гостей города. При разработке дизайн-проекта учтены особенности передвижения маломобильных групп населения.

1.2) описание принятых объемно-пространственных и архитектурно-художественных решений, использованных элементов озеленения и малых архитектурных форм

Благоустройство территории объекта «Сквер в ГАО по улице Студенческая» выполнено на одном уровне. На данной территории предусмотрено устройство трехсекционной перголы, установка качелей, арок, озеленение территории сквера, мощение, установка фонарей уличного освещения, обустройство малыми архитектурными формами. При проектировании благоустройства объекта «Сквер в ГАО по улице Студенческая» разработано проведение следующих работ:

- устройство парковочной зоны;
- покрытие пешеходных путей мощением из брусчатки;
- монтаж поребриков и бордюрных камней;
- озеленение территории деревьями и кустарниками;

Интв. № подл.	Подпись и дата	Взам. инв. №.

Изм.	Кол.уч	Лист	№ док.	Подп.	Дата

09/2022 – ДП.ПЗ

- освещение территории светильниками;
- установка скамеек;
- установка урн для сбора ТБО;
- установка двухсекционных пергол;
- устройство арки;
- установка качелей.

Водоотвод обеспечивается посредством вертикальной планировки в сторону ливневого треугольного водоотводного лотка по ул. Студенческая. На территории отсутствует значительная нагрузка от загрязняющих веществ (от промышленных зон, районов многоэтажной жилой застройки с интенсивным движением автотранспорта и пешеходов, крупных транспортных магистралей и торговых центров).

1.2) Технико-экономические показатели проектируемой территории

Таблица 1.

№ п. п	Показатели	Ед. изм .	Значения
1	Площадь участка	га	0,43
2	Устройство подпорной стены		
-	Подпорная стена 1500х400	М пог	52
3	Площадь мощения (брусчатка)	м ²	600
4	Монтаж бордюрных камней 1000х200х150	п. м.	221
5	поребриков 1000х200х80	п. м.	270
6	Устройство парковочных мест	шт.	30
7	Площадь асфальтобетонного покрытия зоны парковки	м ²	430
8	Посадка деревьев		
-	катальпа	шт.	16

Инов. № подл.	Подпись и дата	Взам. инв. №.

Изм.	Кол.уч	Лист	№ док.	Подп.	Дата

09/2022 – ДП.ПЗ

-	клен	шт.	19
-	Посадка кустарников	п. м.	65
9	Установка скамеек	шт.	7
10	Установка качелей	шт.	3
11	Установка урн хранения ТБО	шт.	8
12	Устройство уличного освещения (светильники)	шт.	10
13	Устройство арки	шт.	1
14	Спецгазон	м ²	2925
15	Реставрация колодцев	шт	6

Инв. № подл.	Подпись и дата	Взам. инв. №.

Изм.	Кол.уч	Лист	№ док.	Подп.	Дата

09/2022 – ДП.ПЗ

Лист

4


Ситуационный план



Благоустраиваемая территория

						09/2022-ДП.ГЧ				
						Республика Ингушетия, г. Назрань, Центральный административный округ, ул. Аушева				
Изм.	Кол.уч.	Лист	№Док.	Подп.	Дата	Дизайн проект " Сквер в ЦАО по ул. Р.С. Аушева"		Стадия	Лист	Листов
Директор		Антошкиев						ДП	6	
						Ситуационный план		ООО "Строй-Арсенал"		

Фотофиксация существующей ситуации

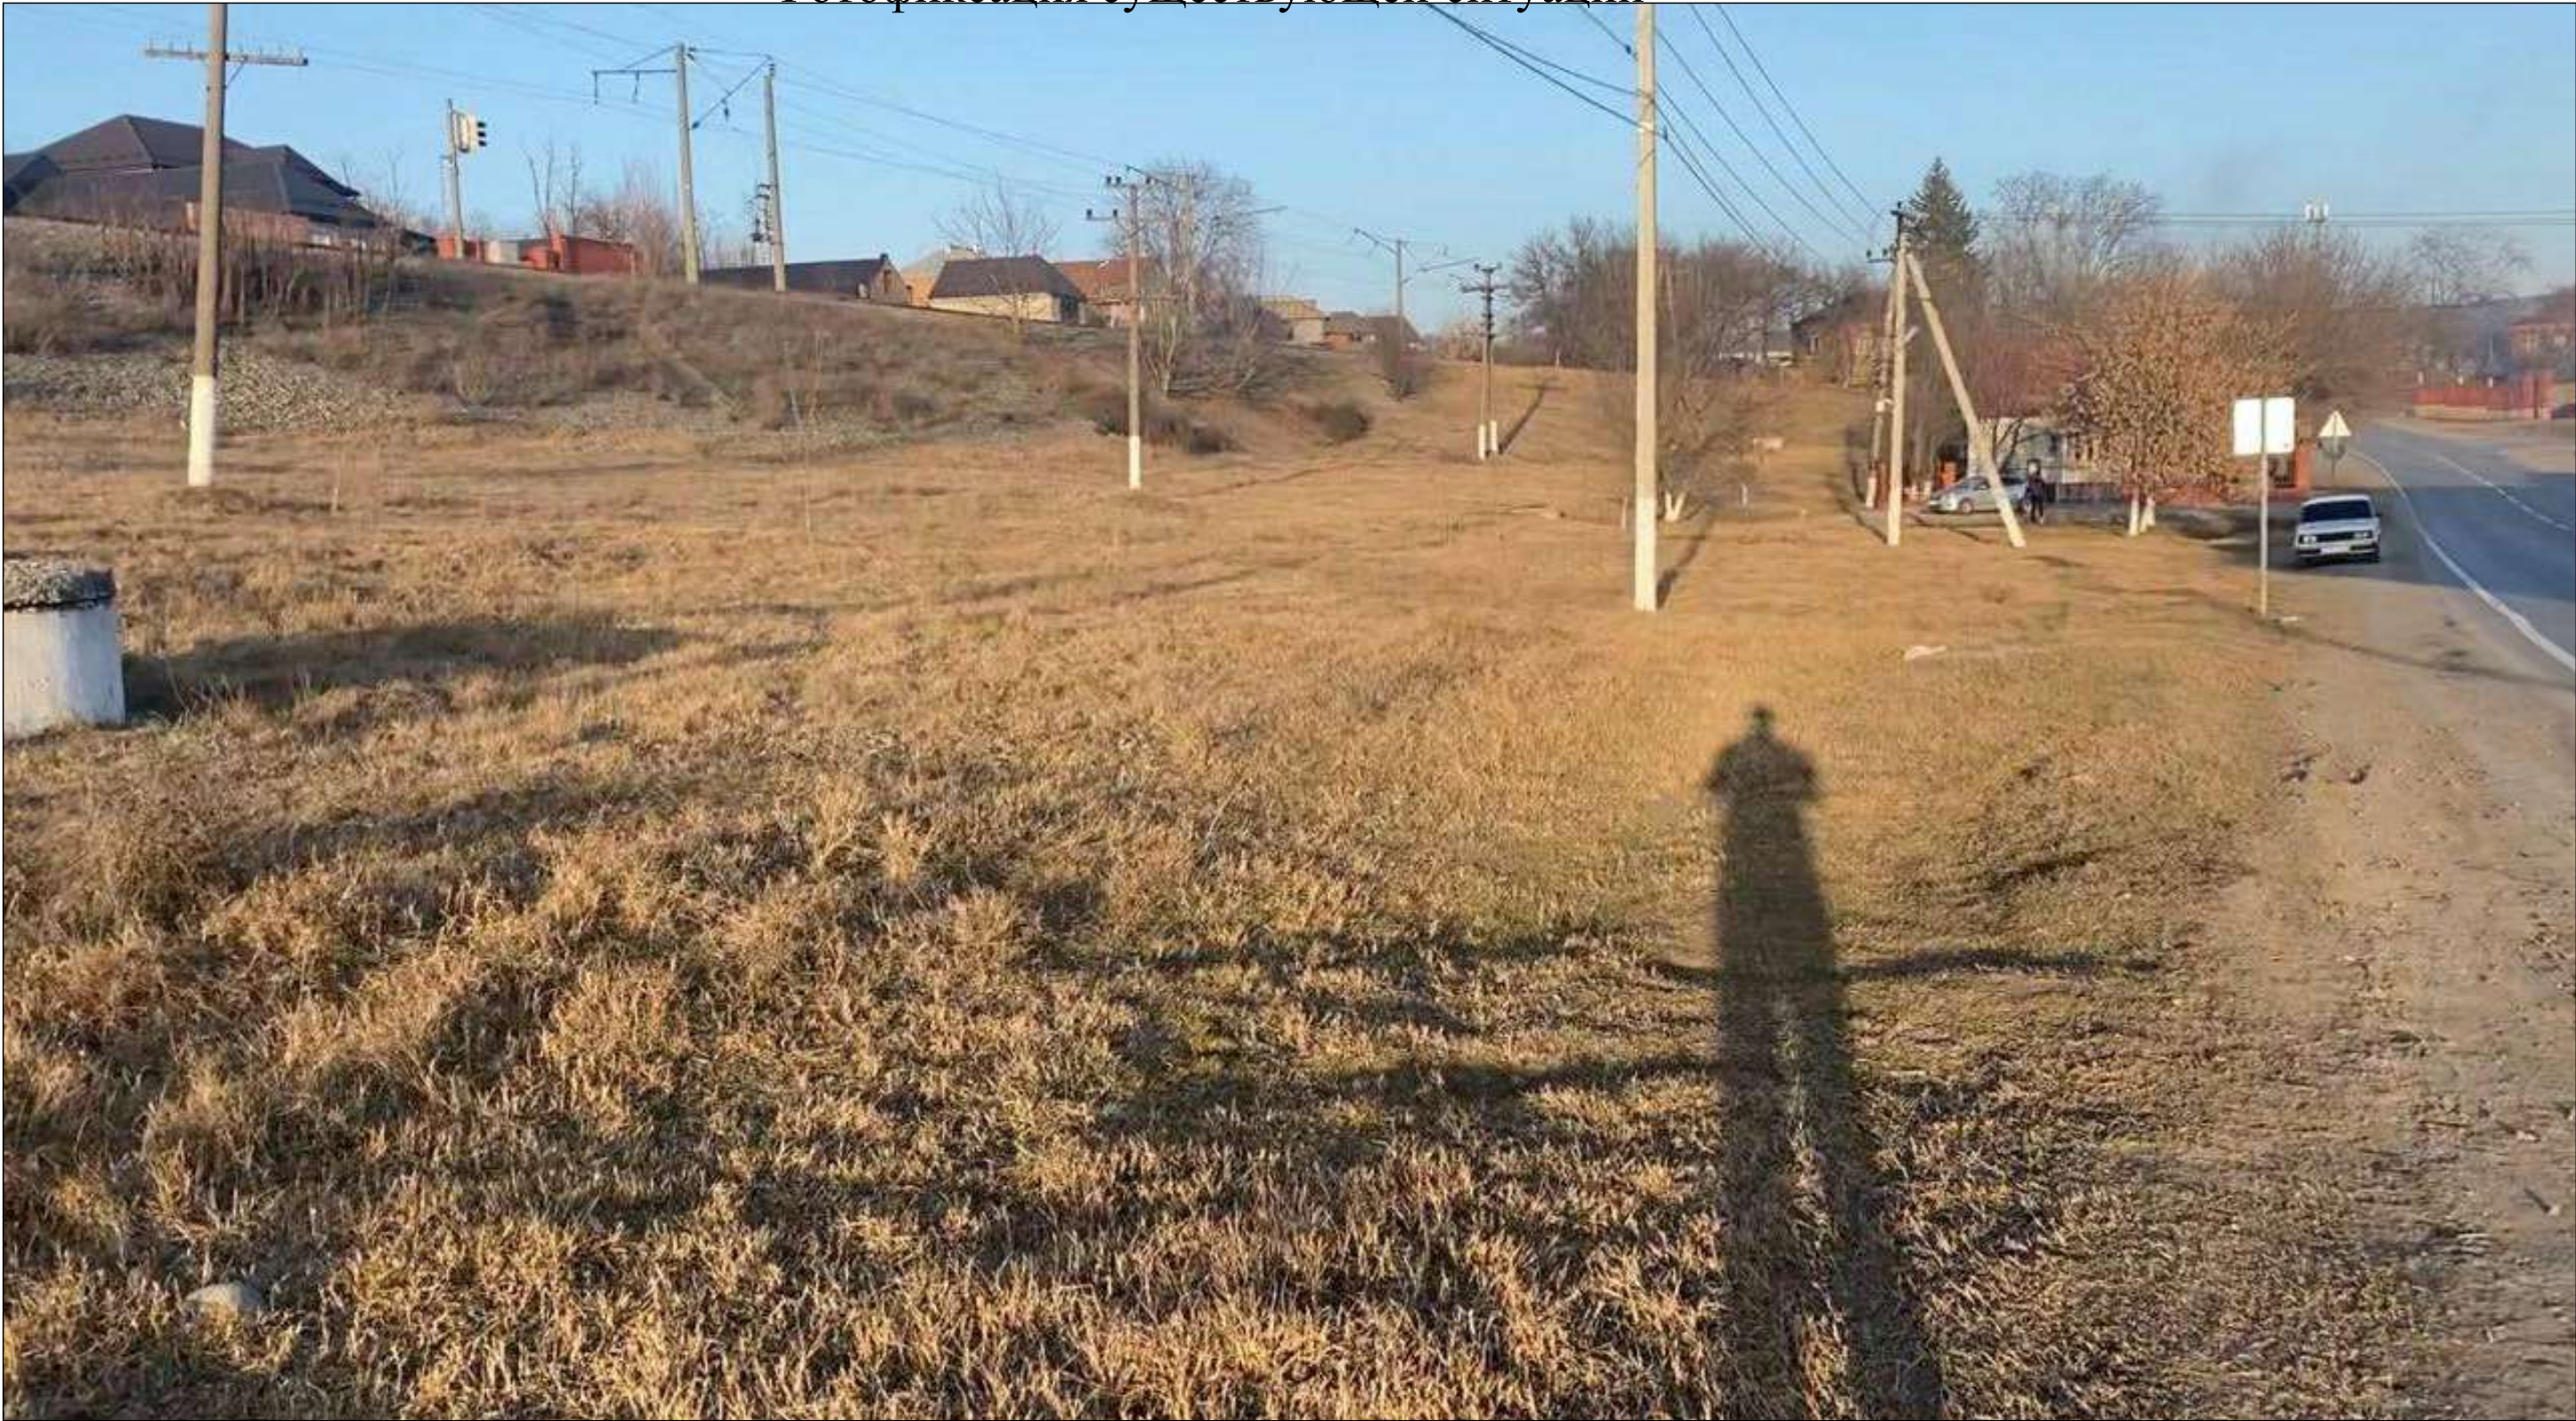


						09/2022-ДП.ГЧ			
						Республика Ингушетия, г. Назрань, Центральный административный округ, ул. Аушева			
Изм.	Кол.уч.	Лист	№Док.	Подп.	Дата	Дизайн проект " Сквер в ЦАО по ул. Р.С. Аушева"	Стадия	Лист	Листов
Директор		Антошкиев					ДП	7	
						Фотофиксация существующей ситуации	ООО "Строй-Арсенал"		

Фотофиксация существующей ситуации




						09/2022-ДП.ГЧ			
						Республика Ингушетия, г. Назрань, Центральный административный округ, ул. Аушева			
Изм.	Кол.уч.	Лист	№Док.	Подп.	Дата	Дизайн проект " Сквер в ЦАО по ул. Р.С. Аушева"	Стадия	Лист	Листов
Директор		Антошкиев					ДП	8	
						Фотофиксация существующей ситуации	ООО "Строй-Арсенал"		

Фотофиксация существующей ситуации

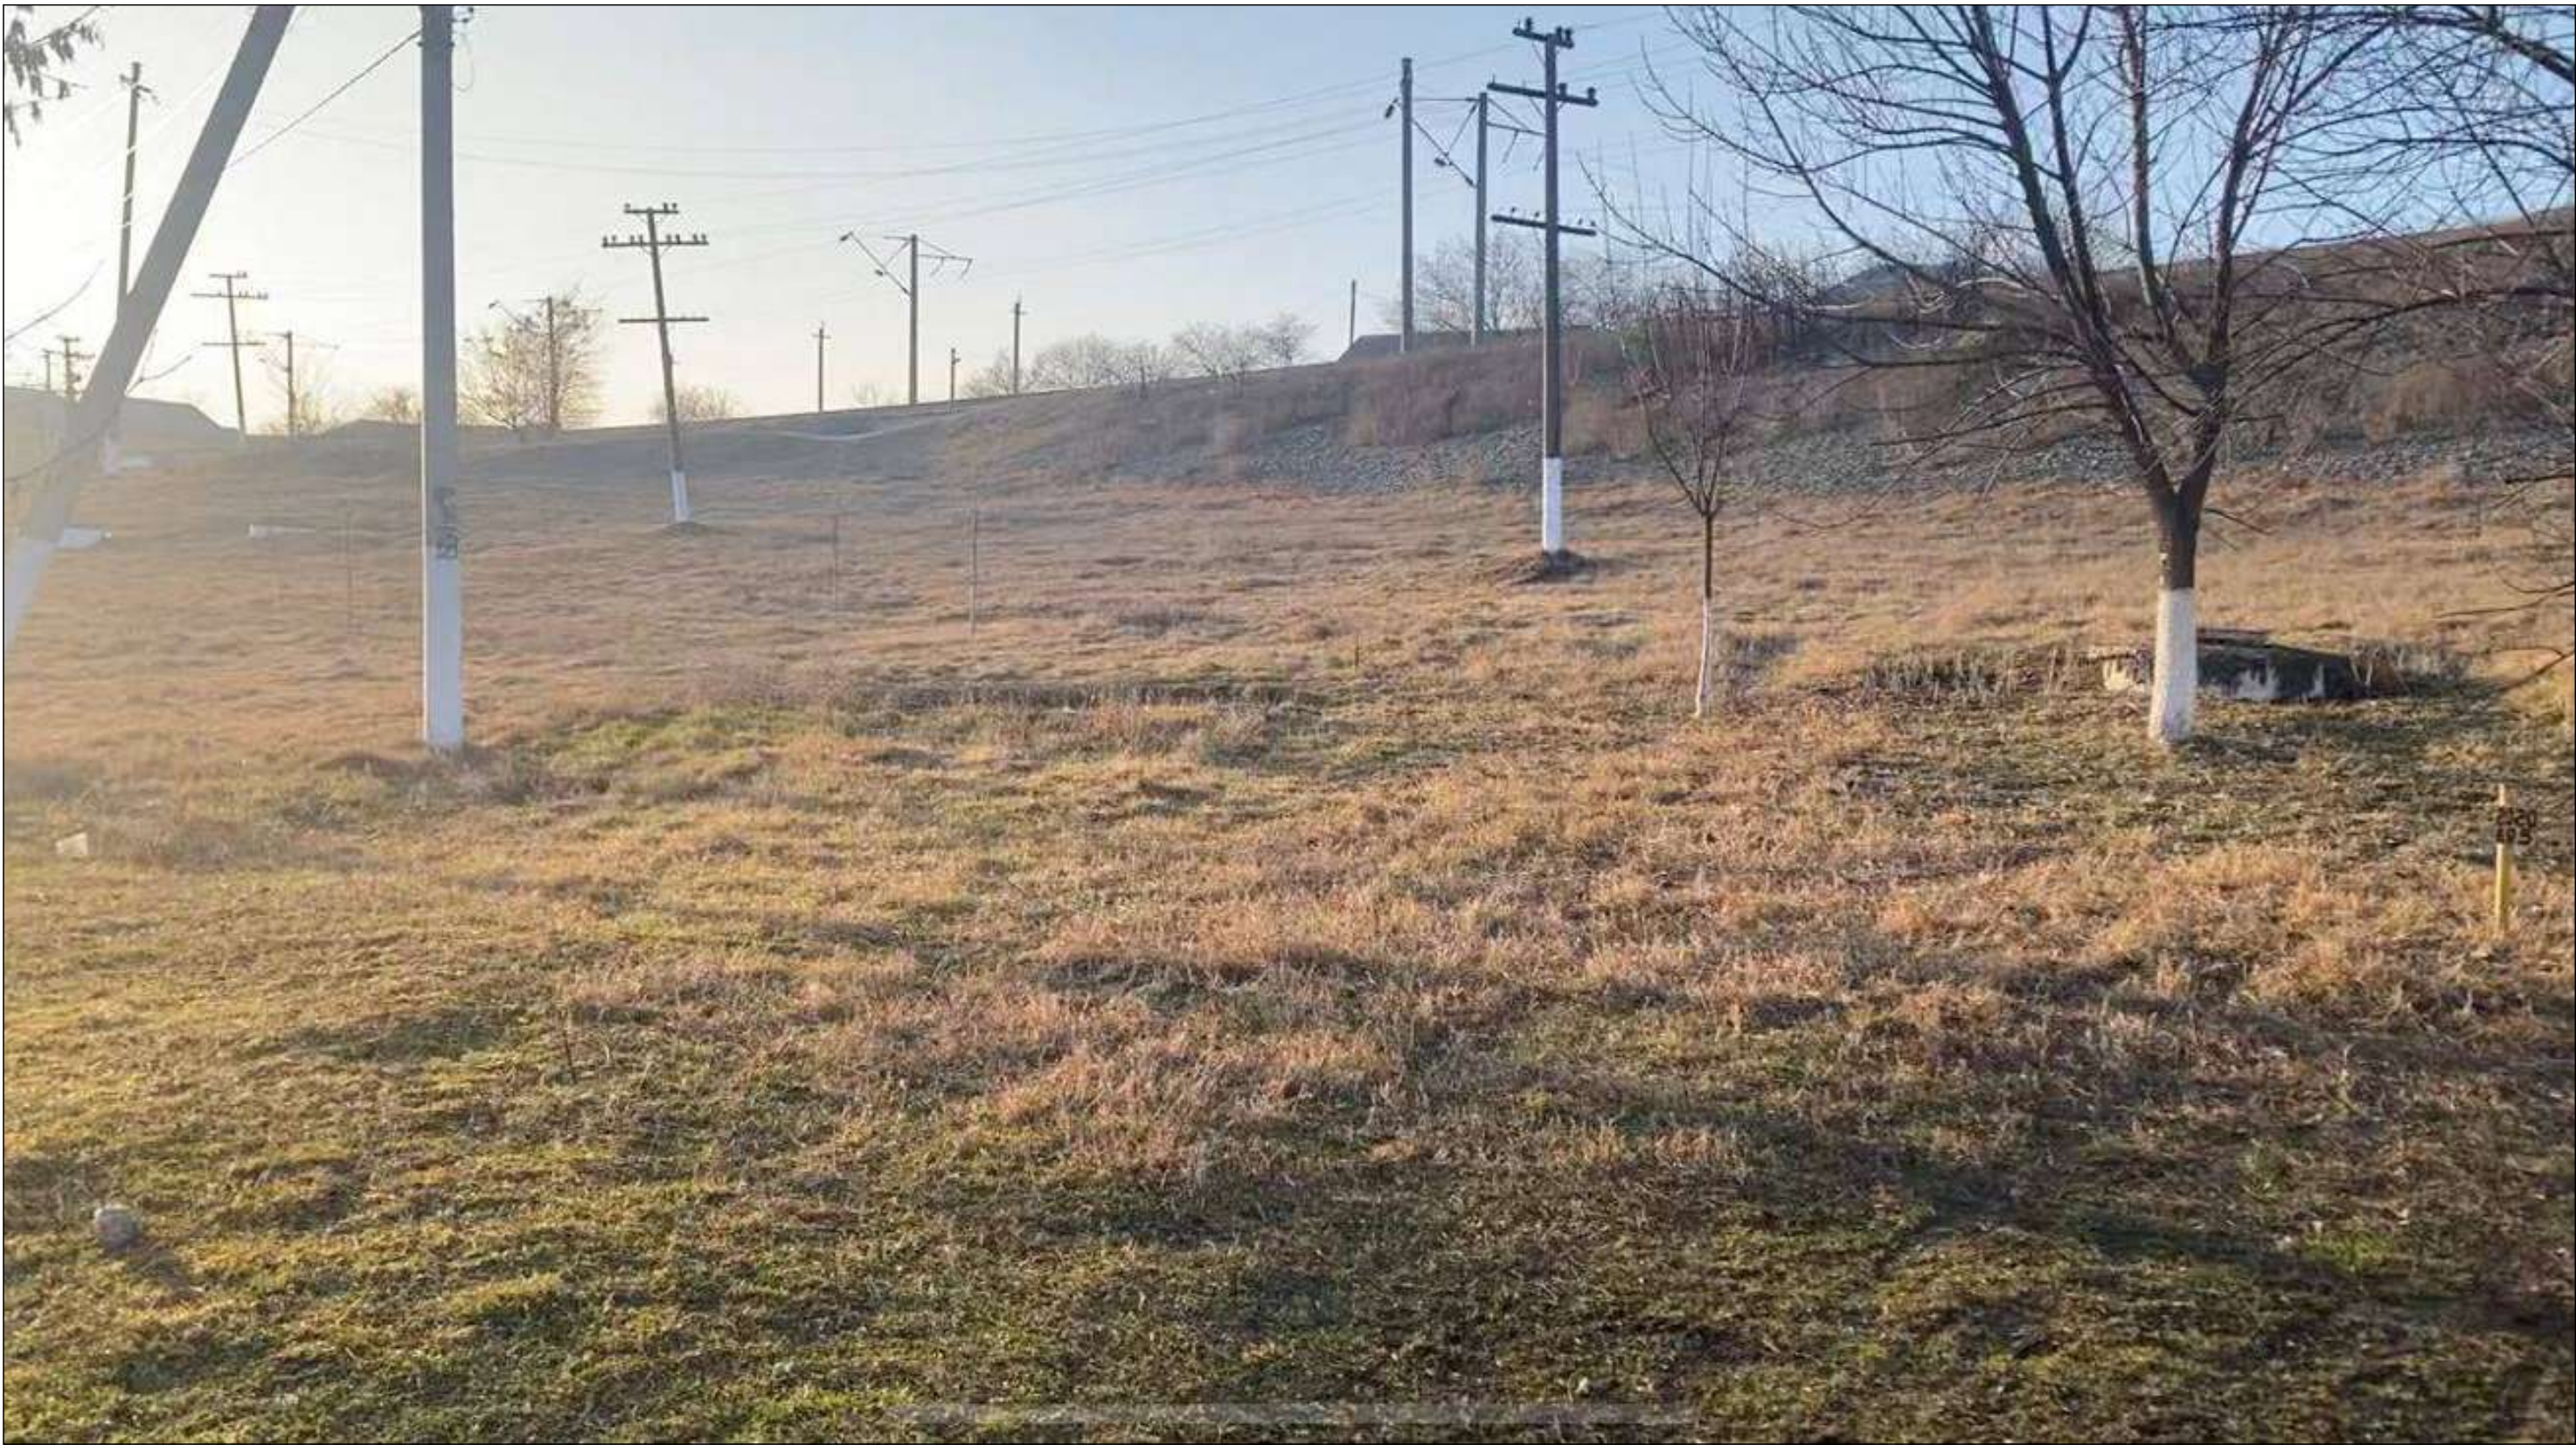


						09/2022-ДП.ГЧ			
						Республика Ингушетия, г. Назрань, Центральный административный округ, ул. Аушева			
Изм.	Кол.уч.	Лист	№Док.	Подп.	Дата	Дизайн проект " Сквер в ЦАО по ул. Р.С. Аушева"	Стадия	Лист	Листов
Директор	Антошкиев						ДП	9	
						Фотофиксация существующей ситуации	ООО "Строй-Арсенал"		

Фотофиксация существующей ситуации

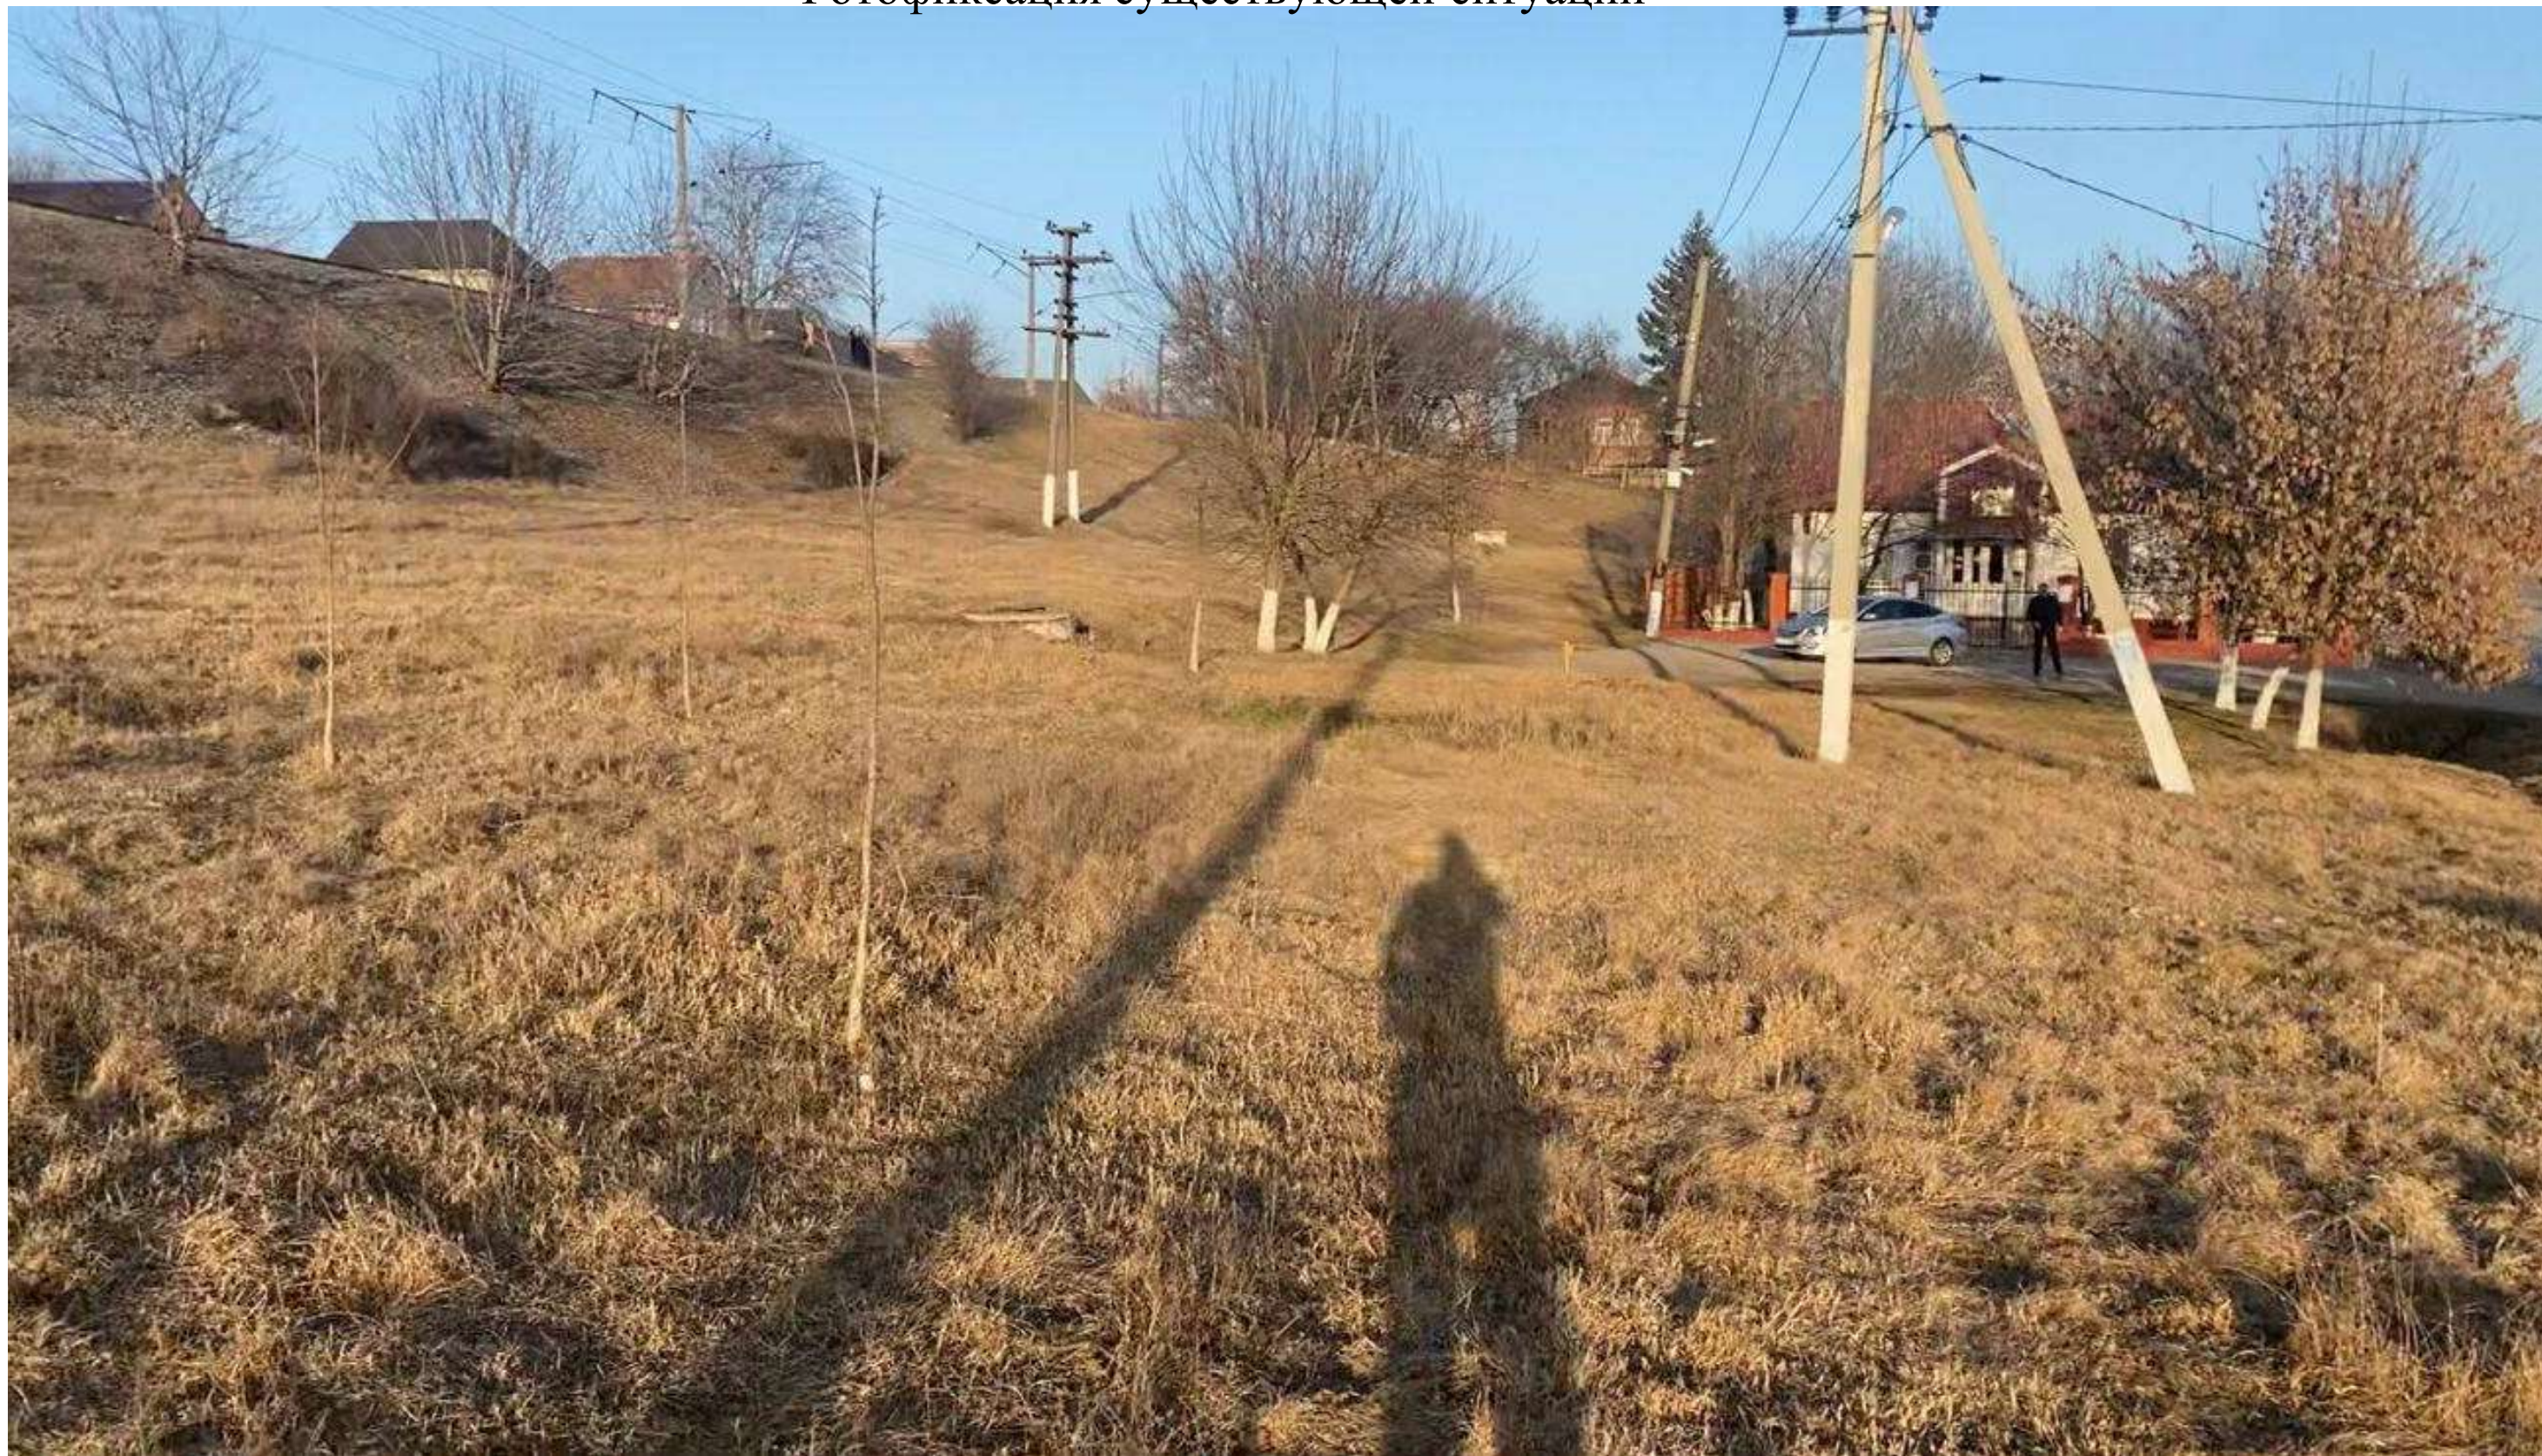

						09/2022-ДП.ГЧ				
						Республика Ингушетия, г. Назрань, Центральный административный округ, ул. Аушева				
Изм.	Кол.уч.	Лист	№Док.	Подп.	Дата	Дизайн проект " Сквер в ЦАО по ул. Р.С. Аушева"	Стадия	Лист	Листов	
Директор	Антошкиев						ДП	10		
						Фотофиксация существующей ситуации	ООО "Строй-Арсенал"			

План благоустройства

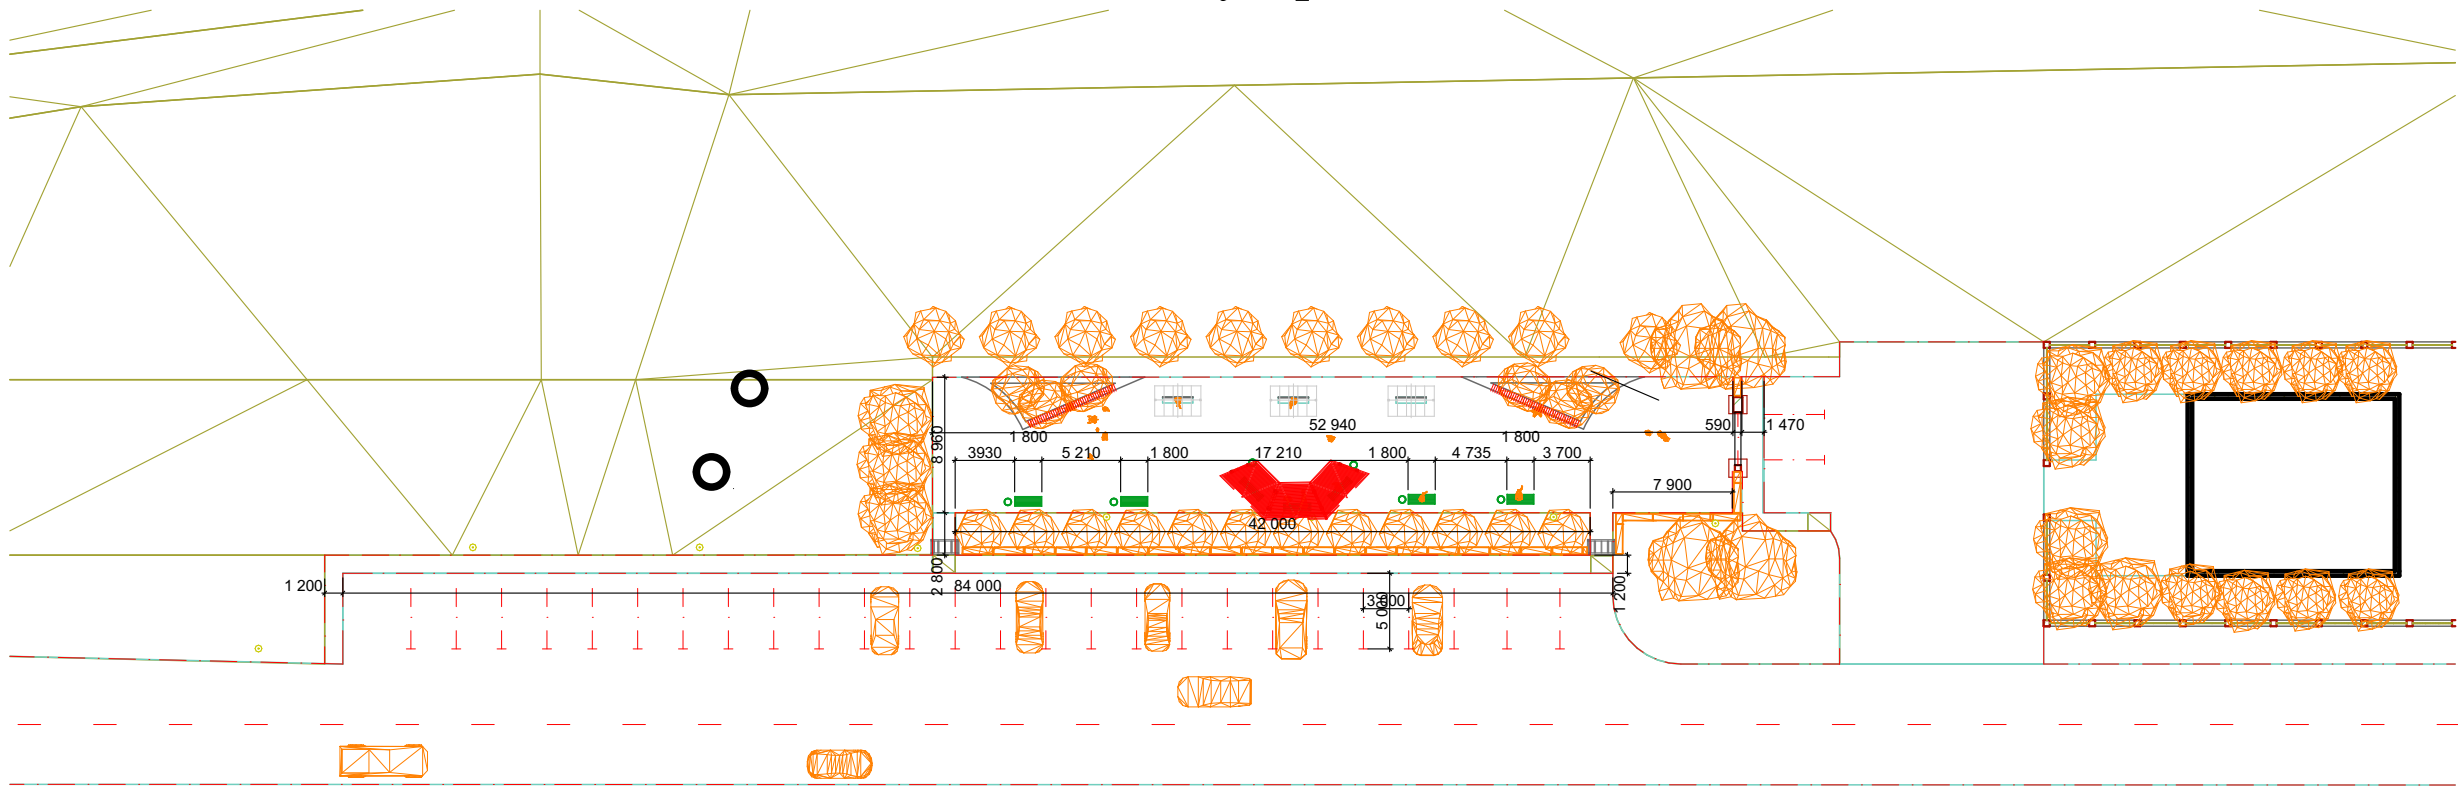

Ведомость покрытий

Поз	Наименование породы или вида насаждения	Площадь покр, м ²	Тип	Примечания
■	Брусчатка	600		
■	Асфальтовое покрытие	430		
▨	Бордюрный камень 1000x300x70	270		п. м.
▨	Бордюрный камень 1000x300x150	221		п. м.


Ведомость элементов озеленения

Поз	Наименование породы или вида насаждения	Возраст, лет	Кол-во	Примечания
🌳	Деревья	6-8	30	
🌿	Живая изгородь	-	65	п. м.


Ведомость малых архитектурных форм

Поз	Обозначение	Наименование	Кол-во	Примечания
	■	Скамейка С-5	4	
	■	Скамейка С-6	3	
	🌂	Зонт		
	🪑	Качели	3	
	⦿	Урна хранения ТБО	6	
	⊗	Элемент освещения О-4	10	

Пешеходные дорожки

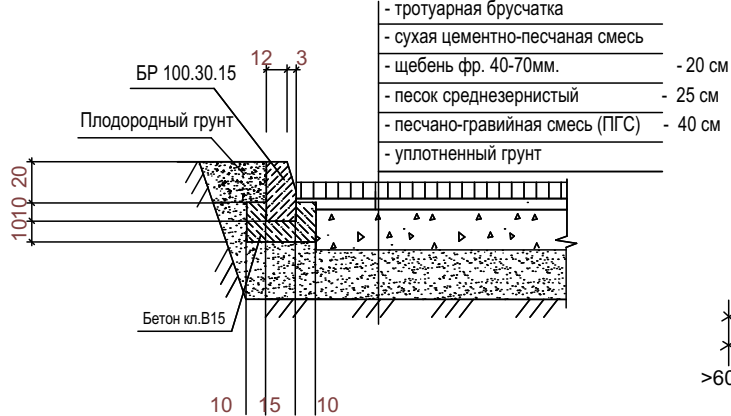

Узел примыкания тротуаров к проездам

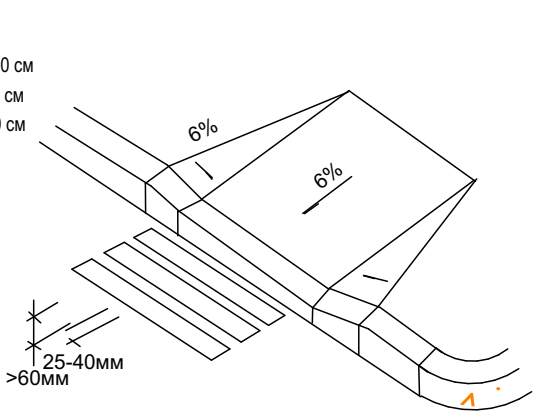

						09/2022-ДП.ГЧ			
						Республика Ингушетия, г. Назрань, Центральный административный округ, ул. Аушева			
Изм.	Кол.уч.	Лист	№Док.	Подп.	Дата	Дизайн проект " Сквер в ЦАО по ул. Р.С. Аушева"	Стадия	Лист	Листов
Директор		Антошкиев					ДП	11	
						План благоустройства	ООО "Строй-Арсенал"		

Визуализация 1



						09/2022-ДП.ГЧ			
						Республика Ингушетия, г. Назрань, Центральный административный округ, ул. Аушева			
Изм.	Кол.уч.	Лист	№Док	Подп.	Дата	Дизайн проект " Сквер в ЦАО по ул. Р.С. Аушева"	Стадия	Лист	Листов
Директор		Антошкиев					ДП	12	
						Визуализация 1	ООО "Строй-Арсенал"		

Визуализация 2



						09/2022-ДП.ГЧ			
						Республика Ингушетия, г. Назрань, Центральный административный округ, ул. Аушева			
Изм.	Кол.уч.	Лист	№Док.	Подп.	Дата	Дизайн проект " Сквер в ЦАО по ул. Р.С. Аушева"	Стадия	Лист	Листов
Директор		Антошкиев					ДП	13	
						Визуализация 2	ООО "Строй-Арсенал"		

Визуализация 3



						09/2022-ДП.ГЧ			
						Республика Ингушетия, г. Назрань, Центральный административный округ, ул. Аушева			
Изм.	Кол.уч.	Лист	№Док.	Подп.	Дата	Дизайн проект " Сквер в ЦАО по ул. Р.С. Аушева"	Стадия	Лист	Листов
Директор		Антошкиев					ДП	14	
						Визуализация 3	ООО "Строй-Арсенал"		

Визуализация 4



						09/2022-ДП.ГЧ			
						Республика Ингушетия, г. Назрань, Центральный административный округ, ул. Аушева			
Изм.	Кол.уч.	Лист	№Док.	Подп.	Дата	Дизайн проект " Сквер в ЦАО по ул. Р.С. Аушева"	Стадия	Лист	Листов
Директор		Антошкиев					ДП	15	
						Визуализация 4	ООО "Строй-Арсенал"		

Визуализация 5



						09/2022-ДП.ГЧ			
						Республика Ингушетия, г. Назрань, Центральный административный округ, ул. Аушева			
Изм.	Кол.уч.	Лист	№Док.	Подп.	Дата	Дизайн проект " Сквер в ЦАО по ул. Р.С. Аушева"	Стадия	Лист	Листов
Директор		Антошкиев					ДП	16	
						Визуализация 5		ООО "Строй-Арсенал"	

Визуализация 6



						09/2022-ДП.ГЧ			
						Республика Ингушетия, г. Назрань, Центральный административный округ, ул. Аушева			
Изм.	Кол.уч.	Лист	№Док.	Подп.	Дата	Дизайн проект " Сквер в ЦАО по ул. Р.С. Аушева"	Стадия	Лист	Листов
Директор		Антошкиев					ДП	17	
						Визуализация 6	ООО "Строй-Арсенал"		

Элементы благоустройства

Дизайн-код г. Назрани, Республика Ингушетия

Элементы городской среды

МАФ

Скамья С-6



Полное название
скамья без спинки
Применение
улицы, площади, аллеи
Месторасположение
пр. И. Базоркина,
ул. Московская
Материал
каркас: сталь
оцинкованная, порошковое
покрытие
сиденье: древесина
(лиственница
термообработанная)
Цвет
каркас: RAL 7011
сиденье: без окрашивания
Геометрические параметры
длина: 1,52; 2,06 м
высота: 0,45 м
высота сиденья: 0,45 м
ширина: 0,46 м

МАФ

Скамья С-5



Полное название
скамья со спинкой
Применение
улицы, площади, парки,
скверы
Месторасположение
пр. И. Базоркина
Материал
каркас: сталь
оцинкованная, порошковое
покрытие
сиденье: древесина
(лиственница
термообработанная)
Цвет
каркас: RAL 7011
сиденье: без окрашивания
Геометрические параметры
длина: 1,5; 2; 2,98 м
высота: 0,86 м
высота сиденья: 0,47 м
ширина: 0,66 м


Элементы городской среды

МАФ

Урна Y-2



Полное название
урна Y-2
Применение
улицы, площади, парки,
скверы
Месторасположение
пр. И. Базоркина,
ул. Московская
Материал
каркас: сталь оцинкованная,
порошковое покрытие
сиденье: древесина
(лиственница термообработанная)
Цвет
каркас: RAL 7011
Геометрические параметры
длина: 0,86 м
высота: 1,1 м
ширина: 0,46 м
объем: 0,4 м³

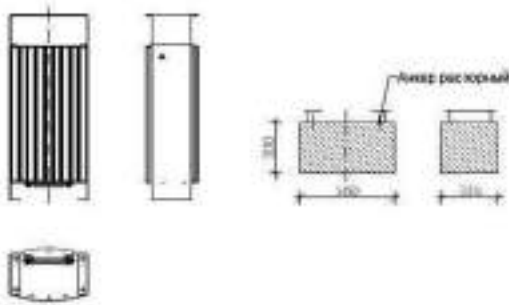

Элементы городской среды

УЛИЧНОЕ ОСВЕЩЕНИЕ
Элемент освещения О-4



Полное название
Элемент освещения О-4
Применение
улицы, площади, парки,
скверы
Месторасположение
пр. И. Базоркина,
ул. Московская
Материал
каркас: сталь оцинкованная,
порошковое покрытие
сиденье: древесина
(лиственница термообработанная)
Цвет
каркас: RAL 7011
Геометрические параметры
длина: 0,86 м
высота: 1,1 м
ширина: 0,46 м
объем: 0,4 м³

						09/2022-ДП.ГЧ				
						Республика Ингушетия, г. Назрань, Центральный административный округ, ул. Аушева				
Изм.	Кол.уч.	Лист	№Док.	Подп.	Дата	Дизайн проект " Сквер в ЦАО по ул. Р.С. Аушева"		Стадия	Лист	Листов
Директор	Антошкиев							ДП	18	
						Элементы благоустройства		ООО "Строй-Арсенал"		

Элементы благоустройства
Зонт



						09/2022-ДП.ГЧ			
						Республика Ингушетия, г. Назрань, Центральный административный округ, ул. Аушева			
Изм.	Кол.уч.	Лист	№Док.	Подп.	Дата	Дизайн проект " Сквер в ЦАО по ул. Р.С. Аушева"	Стадия	Лист	Листов
Директор		Антошкиев					ДП	19	
						Элементы благоустройства		ООО "Строй-Арсенал"	

Клен

Элементы благоустройства

Катальпа



Живая изгородь



						09/2022-ДП.ГЧ			
						Республика Ингушетия, г. Назрань, Центральный административный округ, ул. Аушева			
Изм.	Кол.уч.	Лист	№Док.	Подп.	Дата	Дизайн проект " Сквер в ЦАО по ул. Р.С. Аушева"	Стадия	Лист	Листов
Директор		Антошкиев					ДП	20	
						Элементы благоустройства	ООО "Строй-Арсенал"		

ООО "Строй-Арсенал"



РЕСПУБЛИКА ИНГУШЕТИЯ

**ОБЩЕСТВО С ОГРАНИЧЕННОЙ ОТВЕТСТВЕННОСТЬЮ
"СТРОЙ-АРСЕНАЛ"**

Выписка из реестра саморегулируемой организации №445/01 ДА от 03 сентября 2021г. СРО-П-19825042018

ОГРН: 1170608000254; ИНН/КПП: 0608043833/060801001



Дизайн-проект
"Прилегающая территория городского пруда"

12/2022-ДП.ГЧ

2022 г.

ООО "Строй-Арсенал"



РЕСПУБЛИКА ИНГУШЕТИЯ

**ОБЩЕСТВО С ОГРАНИЧЕННОЙ ОТВЕТСТВЕННОСТЬЮ
"СТРОЙ-АРСЕНАЛ"**

Выписка из реестра саморегулируемой организации №445/01 ДА от 03 сентября 2021г. СРО-П-19825042018

ОГРН: 1170608000254; ИНН/КПП: 0608043833/060801001

**Дизайн-проект
"Прилегающая территория городского пруда"**

12/2022-ДП.ГЧ

Директор

М. М. Антошкиев

2022 г.

Состав документации

1)Текстовая часть2

1.1) исходные данные для проектирования3

1.2) описание принятых объемно-пространственных и архитектурно-художественных решений, использованных элементов озеленения и малых архитектурных форм3

1.3) Техничко-экономические показатели5

2)Графическая часть7

2.1) Ситуационный план местности7

2.2) Фотофиксация существующей ситуации территории8

2.3) План благоустройства территории11

2.4) Ведомости покрытий и малых архитектурных форм.....12

2.5) Визуализации.....13

2.6) Элементы благоустройства.....19

Взам. инв. №.	Подпись и дата								
Инв. № подл.							12/2022 – ДП. ПЗ		
	Изм.	Кол.уч	Лист	№ док.	Подп.	Дата			
	Директор Антошкиев				2022				
Пояснительная записка							Стадия	Лист	Листов
							П	1	5
							ООО «Строй-Арсенал»		

Инв. № подл.	Подпись и дата	Взам. инв. №.

Данный проект разработан для благоустройства объекта «Прилегающая территория городского пруда» в рамках реализации муниципальной программы «Формирование современной городской среды в «Городском округе город Назрань» Республики Ингушетия на 2018-2024 годы».

Данная территория расположена на берегу городского пруда. Данная территория расположена в центральной части города и имеет большую архитектурно-эстетическую ценность, представляет из себя важную композиционную часть прилегающей территории городского пруда, являющейся масштабной садово-парковой зоной и достопримечательностью города, а также важным объектом туристического назначения, местом проведения краткосрочного отдыха.

Устройство скейтпарка, волейбольного (минифутбольного) поля размерами 15мх25м обеспечит проведение активного отдыха, создаст условия для полезного и приятного времяпровождения, а также сделает проектируемую территорию особо привлекательной для детей и молодежи.

1.2) описание принятых объемно-пространственных и архитектурно-художественных решений, использованных элементов озеленения и малых архитектурных форм

Благоустройство территории объекта «Прилегающая территория городского пруда» выполнено на трех уровнях. Предусмотрено устройство пешеходной дорожки, мощением из брусчатки, озеленение территории, установка фонарей уличного освещения, установка качелей, обустройство малыми архитектурными формами в виде скамеек и урн. При проектировании благоустройства объекта

«Прилегающая территория городского пруда» разработано проведение следующих работ:

- подготовка основания,
- покрытие пешеходных путей мощением из брусчатки,
- устройство асфальтового покрытия,
- монтаж поребриков и бордюрных камней,
- озеленение территории деревьями,
- устройство уличного освещения,
- устройство паркового освещения,
- установка скамеек,
- установка урн для сбора ТБО,
- устройство скейт-площадки,
- устройство волейбольной площадки,
- демонтаж флюгера и установка герба.

Водоотвод обеспечивается посредством вертикальной планировки в сторону ливневого треугольного водоотводного лотка. На территории отсутствует значительная нагрузка от загрязняющих веществ (от промышленных зон, районов многоэтажной жилой застройки с интенсивным движением автотранспорта и пешеходов, крупных транспортных магистралей и торговых центров).

1.2) Техничко-экономические показатели проектируемой территории «Прилегающая территория городского пруда»

Таблица 1.

№ п.п	Показатели	Ед. изм.	Значения
1	Площадь участка	га	1,62
2	Устройство газона	м ²	8572
3	Площадь мощения (брусчатка)	м ²	300
4	поребриков 1000х200х80	п. м.	280
5	Установка скамеек	шт.	7
6	Установка урн хранения ТБО	шт.	8

Интв. № подл.	Подпись и дата	Взам. инв. №.

Изм.	Кол.уч	Лист	№ док.	Подп.	Дата	12/2022 – ДП.ПЗ	Лист
							3

7	Устройство уличного освещения (светильники)	шт.	4
8	Устройство паркового освещения (светильники)	шт.	7
9	Демонтаж флюгера	шт	1
10	Установка солярного знака	шт	1
11	Устройство песочного волейбольного (мини-футбольного) поля 15мх25м	м2	375
12	Ограда стадиона (высота 8 м)	п.м.	80
13	Устройство скейтпарка		1
14	Прокладка провода под освещение	м.п.	350

Инв. № подл.	Подпись и дата	Взам. инв. №.

Изм.	Кол.уч	Лист	N док.	Подп.	Дата

12/2022 – ДП.ПЗ

Лист

4

Ситуационный план



Благоустраиваемая территория

						12/2022-ГП.ДЧ			
						Республика Ингушетия, г. Назрань, Центральный административный округ			
Изм.	Коп.уч.	Лист	№Док.	Подп.	Дата				
Директор	Антошкиев					Прилегающая территория городского пруда	Стадия	Лист	Листов
							ДП	7	
						Ситуационный план	ООО "Строй-Арсенал"		

Фотофиксация существующей ситуации



						12/2022-ГП.ДЧ				
						Республика Ингушетия, г. Назрань, Центральный административный округ				
Изм.	Коп.уч.	Лист	№Док.	Подп.	Дата					
Директор	Антошкиев					Прилегающая территория городского пруда		Стадия	Лист	Листов
								ДП	8	
						Фотофиксация существующей ситуации		ООО "Строй-Арсенал"		

Фотофиксация существующей ситуации




						12/2022-ГП.ДЧ			
						Республика Ингушетия, г. Назрань, Центральный административный округ			
Изм.	Коп.уч.	Лист	№Док.	Подп.	Дата				
Директор	Антошкиев					Прилегающая территория городского пруда	Стадия	Лист	Листов
							ДП	9	
						Фотофиксация существующей ситуации	ООО "Строй-Арсенал"		

Фотофиксация существующей ситуации



						12/2022-ГП.ДЧ			
						Республика Ингушетия, г. Назрань, Центральный административный округ			
Изм.	Коп.уч.	Лист	№Док.	Подп.	Дата				
						Прилегающая территория городского пруда	Стадия	Лист	Листов
Директор	Антошкиев						ДП	10	
						Фотофиксация существующей ситуации	ООО "Строй-Арсенал"		

План благоустройства

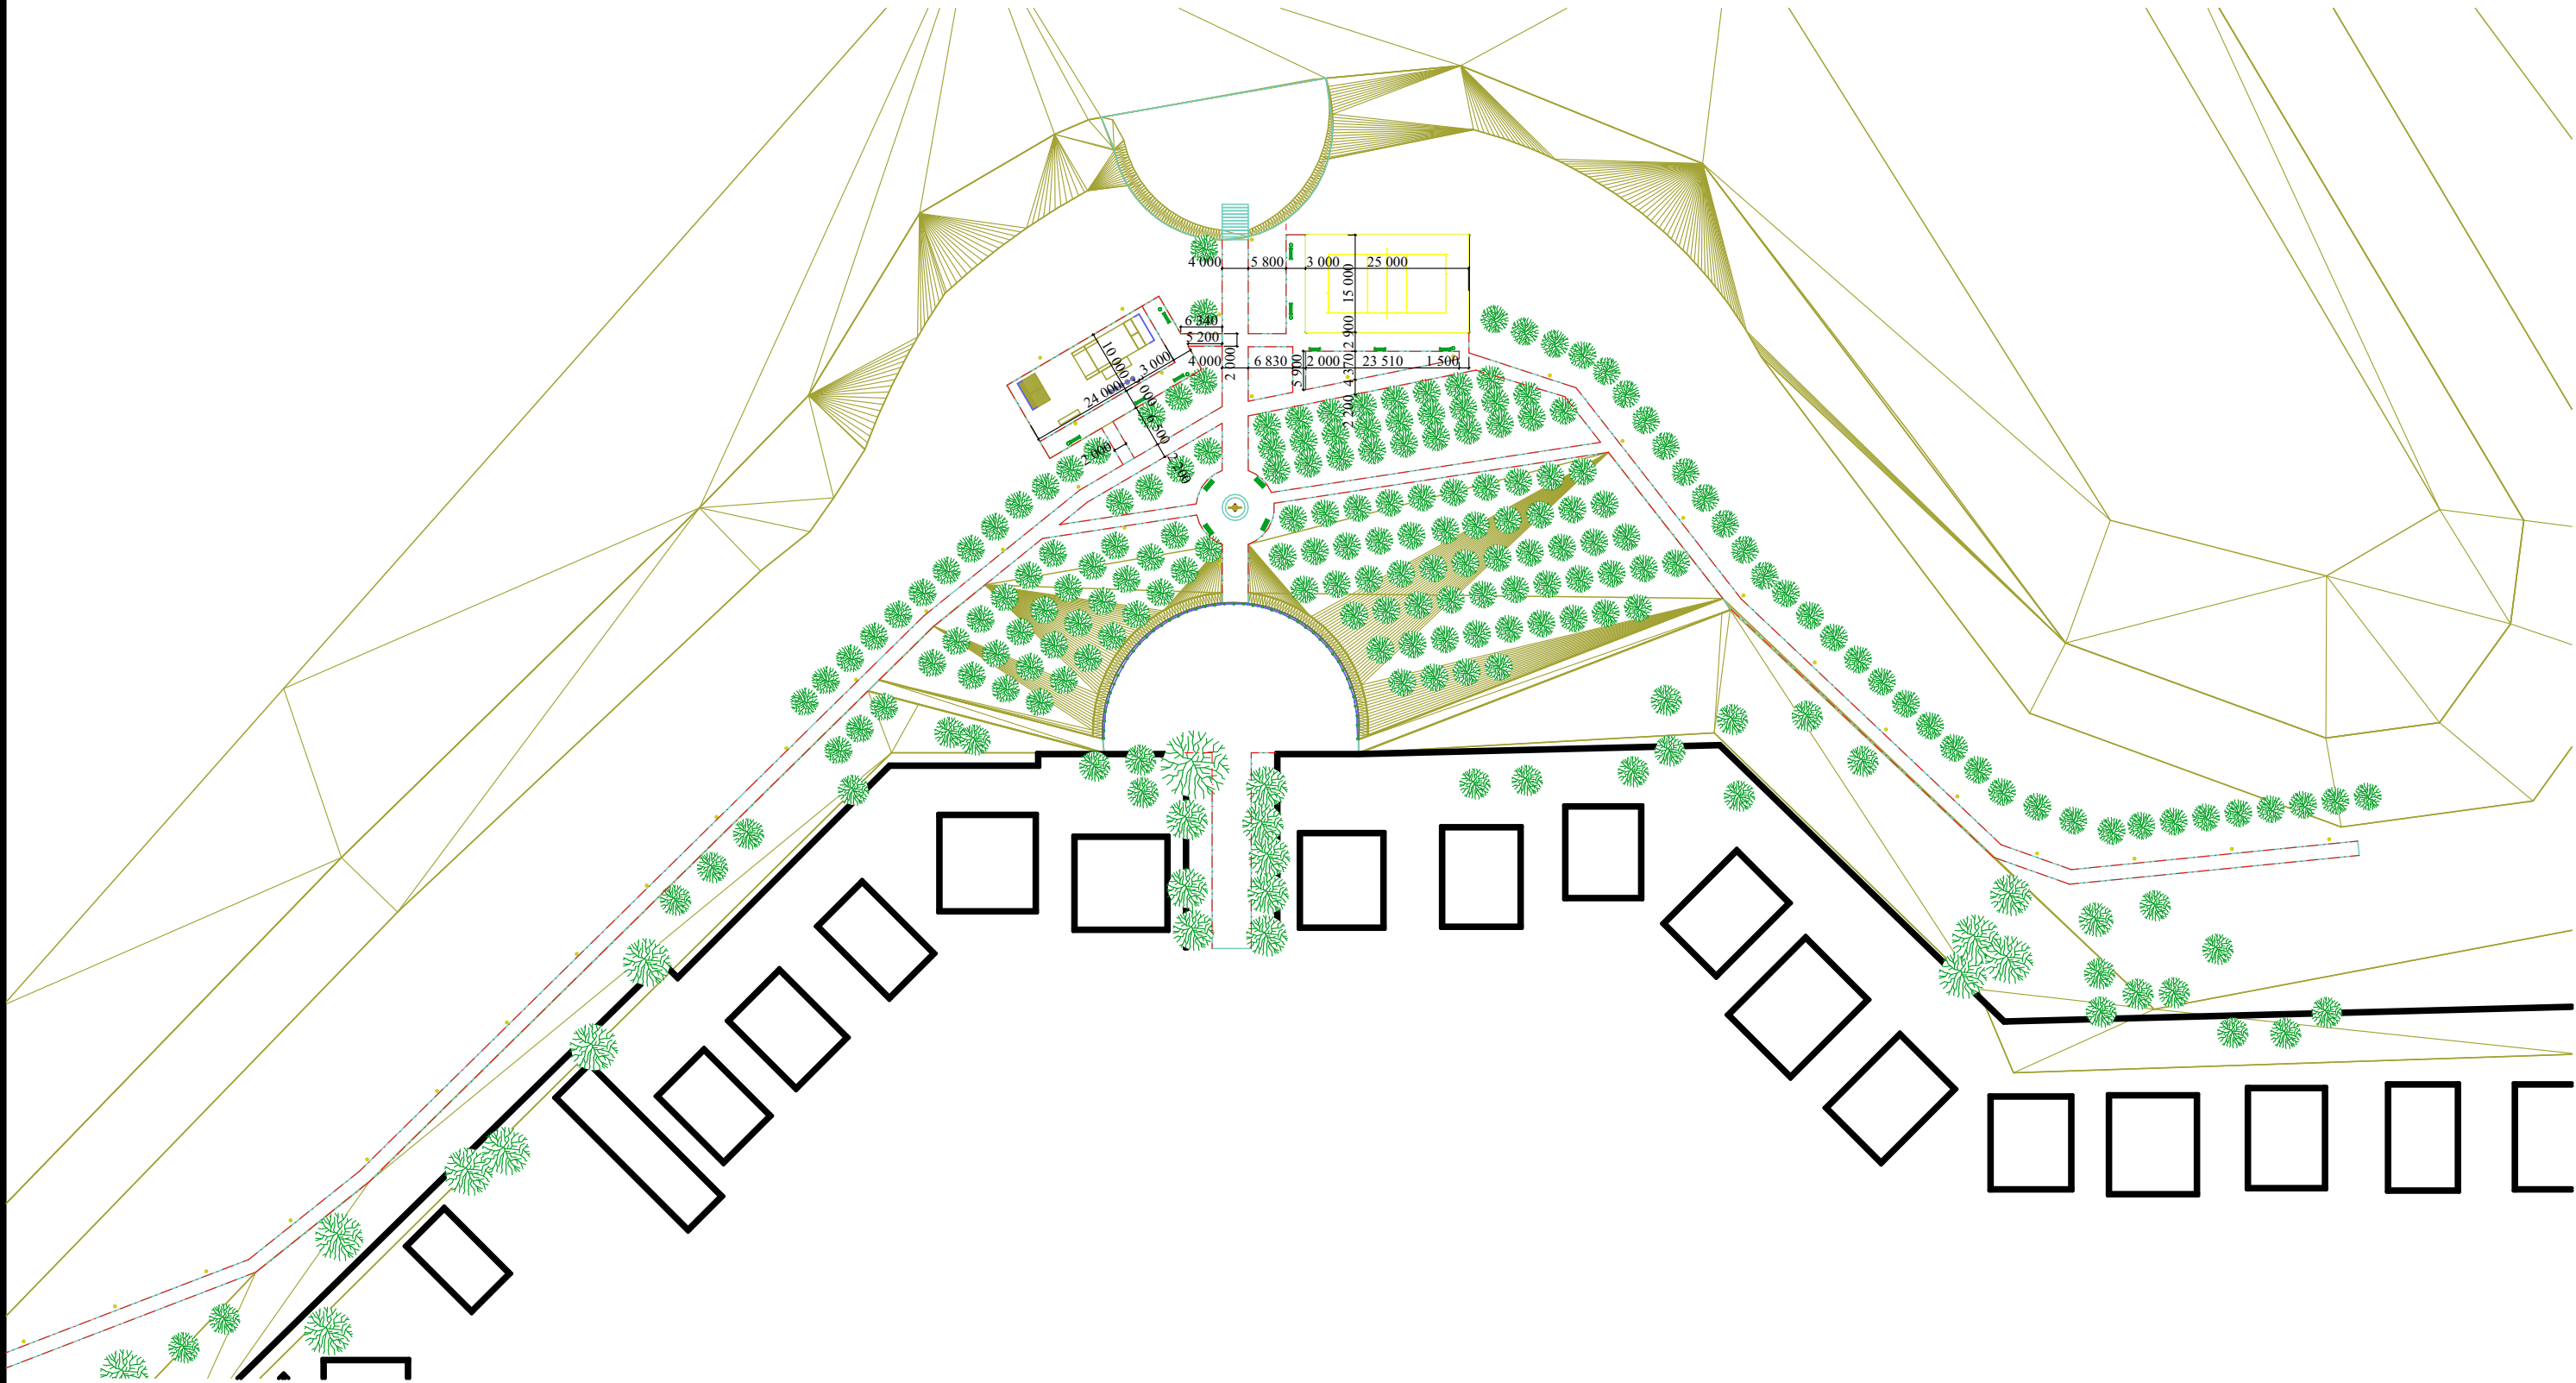

Ведомости покрытий и малых архитектурных форм см. 4 л.
Узел примыкания тротуаров к проездам и пешеходных дорожек см. 4 л.

						12/2022-ГП.ДЧ		
						Республика Ингушетия, г. Назрань, Центральный административный округ		
Изм.	Кол.уч.	Лист	№Док.	Подп.	Дата	Прилегающая территория городского пруда	Стадия	Лист
Директор	Антошкиев						ДП	11
						План благоустройства	ООО "Строй-Арсенал"	

Ведомости покрытий и малых архитектурных форм


Ведомость покрытий

Поз	Наименование породы или вида насаждения	Площадь покр, м ²	Тип	Примечания
	Асфальтобетонное покрытие	250,0		
	Брусчатка	300,0		
	Бордюрные камни	280,0		п. м.


Ведомость малых архитектурных форм

Поз	Обозначение	Наименование	Кол-во	Примечания
1	☉	Фонарь	7	
2		Скамейка	7	
3	○	Урна хранения ТБО	8	

Пешеходные дорожки

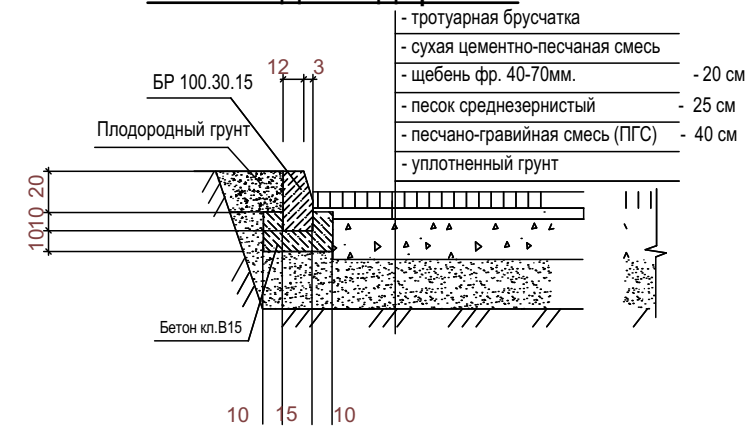

Узел примыкания тротуаров к проездам

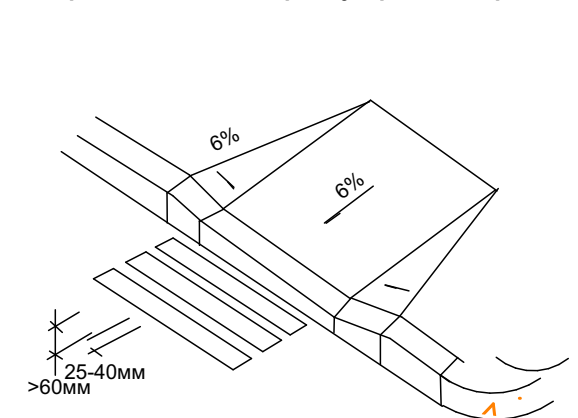

						12/2022-ГП.ДЧ				
						Республика Ингушетия, г. Назрань, Центральный административный округ				
Изм.	Кол.уч.	Лист	№Док.	Подп.	Дата					
Директор		Антошкиев				Прилегающая территория городского пруда		Стадия	Лист	Листов
								ДП	12	
								ООО "Строй-Арсенал"		
						Ведомости покрытий, элементов озеленения и малых архитектурных форм				

Визуализация 1



						12/2022-ГП.ДЧ				
						Республика Ингушетия, г. Назрань, Центральный административный округ				
Изм.	Коп.уч.	Лист	№Док.	Подп.	Дата					
						Прилегающая территория городского пруда		Стадия	Лист	Листов
Директор	Антошкиев							ДП	13	
						Визуализация 1		ООО "Строй-Арсенал"		

Визуализация 2



						12/2022-ГП.ДЧ				
						Республика Ингушетия, г. Назрань, Центральный административный округ				
Изм.	Коп.уч.	Лист	№Док.	Подп.	Дата					
						Прилегающая территория городского пруда		Стадия	Лист	Листов
Директор	Антошкиев							ДП	14	
						Визуализация 2		ООО "Строй-Арсенал"		

Визуализация 3



						12/2022-ГП.ДЧ				
						Республика Ингушетия, г. Назрань, Центральный административный округ				
Изм.	Коп.уч.	Лист	№Док.	Подп.	Дата	Прилегающая территория городского пруда		Стадия	Лист	Листов
Директор	Антошкиев							ДП	15	
						Визуализация 3		ООО "Строй-Арсенал"		

Визуализация 4



						12/2022-ГП.ДЧ			
						Республика Ингушетия, г. Назрань, Центральный административный округ			
Изм.	Кол.уч.	Лист	№Док.	Подп.	Дата				
						Прилегающая территория городского пруда	Стадия	Лист	Листов
Директор	Антошкиев						ДП	16	
						Визуализация 4	ООО "Строй-Арсенал"		

Визуализация 5



						12/2022-ГП.ДЧ			
						Республика Ингушетия, г. Назрань, Центральный административный округ			
Изм.	Кол.уч.	Лист	№Док.	Подп.	Дата				
						Прилегающая территория городского пруда	Стадия	Лист	Листов
Директор	Антошкиев						ДП	17	
						Визуализация 5	ООО "Строй-Арсенал"		

Визуализация 6




						12/2022-ГП.ДЧ			
						Республика Ингушетия, г. Назрань, Центральный административный округ			
Изм.	Кол.уч.	Лист	№Док.	Подп.	Дата	Прилегающая территория городского пруда	Стадия	Лист	Листов
Директор	Антошкиев						ДП	18	
						Визуализация 6	ООО "Строй-Арсенал"		

Элементы благоустройства

Дизайн-код г. Назрани, Республика Ингушетия

УЛИЧНОЕ ОСВЕЩЕНИЕ

Элемент освещения О-1

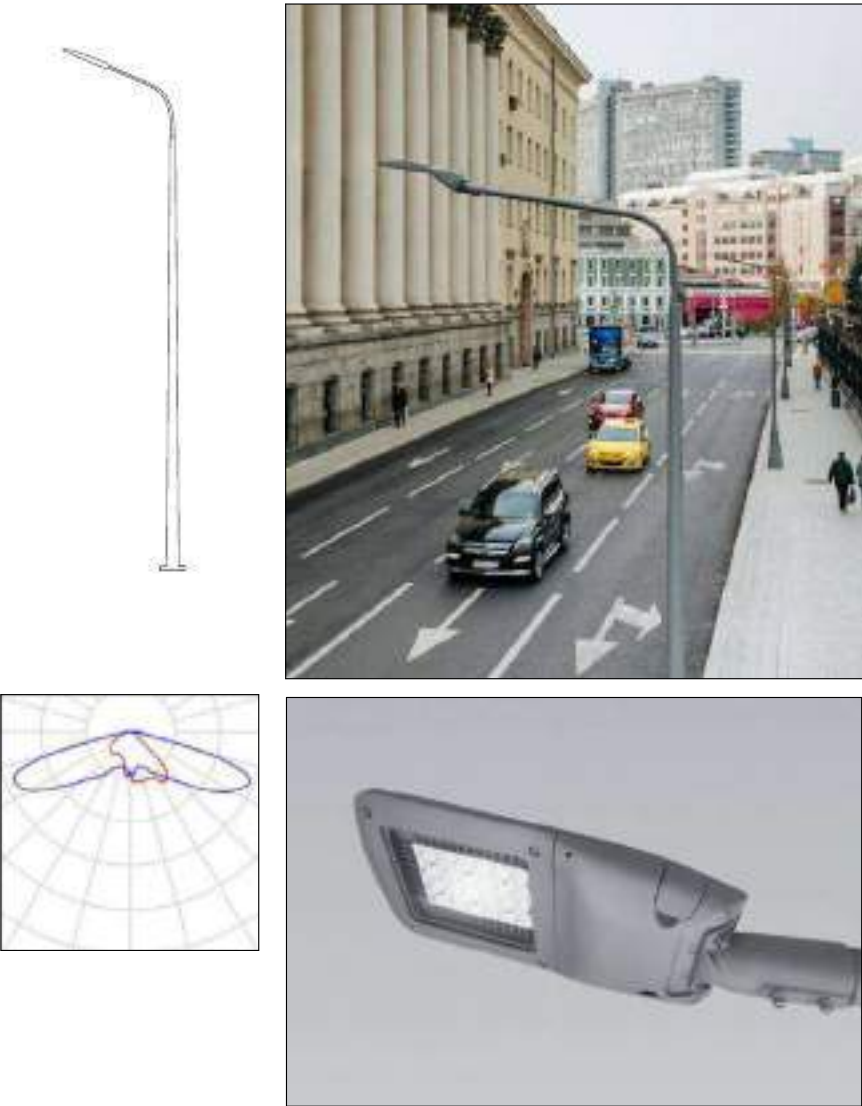

Полное название
однорожковый фонарь для
освещения проезжей части
Материал
опора: сталь оцинкованная,
порошковое покрытие
светильник: алюминий,
порошковое покрытие
Цвет
опора: RAL 7035
светильник: RAL 7035
Геометрические параметры
общая высота: 11 м
Технические характеристики
тип источника освещения: СД
степень защиты: IP 66
температура света: 4000 К
мощность: 56, 120 Вт
световой поток: 7840, 16440 Лм

УЛИЧНОЕ ОСВЕЩЕНИЕ

Элемент освещения О-4



Полное название
фонарь торшерного типа для
освещения пешеходных зон
парков, скверов и аллей
Материал
опора: сталь оцинкованная,
порошковое покрытие
светильник: алюминий,
порошковое покрытие
Цвет
опора: RAL 7011
светильник: RAL 7011
Геометрические параметры
общая высота: 4–4,5 м
Технические характеристики
тип источника освещения: СД
степень защиты: IP 65
температура света: 4000 К
мощность: 28–56 Вт
световой поток: 2956–5362 Лм

						12/2022-ГП.ДЧ				
						Республика Ингушетия, г. Назрань, Центральный административный округ				
Изм.	Коп.уч.	Лист	№Док.	Подп.	Дата	Прилегающая территория городского пруда		Стадия	Лист	Листов
Директор	Антошкиев							ДП	19	
						Элементы благоустройства		ООО "Строй-Арсенал"		

Элементы благоустройства

Дизайн-код г. Назрани, Республика Ингушетия

МАФ
Скамья С-5



Полное название
скамья со спинкой
Применение
улицы, площади, парки,
скверы
Месторасположение
пр. И. Базоркина
Материал
каркас: сталь
оцинкованная, порошковое
покрытие
сиденье: древесина
(лиственница
термообработанная)
Цвет
каркас: RAL 7011
сиденье: без окрашивания
Геометрические параметры
длина: 1,5; 2; 2,98 м
высота: 0,86 м
высота сиденья: 0,47 м
ширина: 0,66 м

Элементы городской среды

МАФ
Урна У-2



Полное название
урна уличная

Применение
парки, скверы, аллеи, ули-
цы, площади

Месторасположение
пр. И. Базоркина,
ул. Московская

Материал
каркас – сталь оцинкован-
ная, порошковое покрытие
отделка – древесина
(лиственница термообра-
ботанная)

Цвет
каркас: RAL 7011


Геометрические параметры
длина: 0,46 м
высота: 1,1 м
ширина: 0,31 м
объем: 54 л

Элементы городской среды

МАФ
Скамья С-6





Полное название
скамья без спинки
Применение
улицы, площади, аллеи
Месторасположение
пр. И. Базоркина,
ул. Московская
Материал
каркас: сталь
оцинкованная, порошковое
покрытие
сиденье: древесина
(лиственница
термообработанная)
Цвет
каркас: RAL 7011
сиденье: без окрашивания
Геометрические параметры
длина: 1,52; 2,06 м
высота: 0,45 м
высота сиденья: 0,45 м
ширина: 0,46 м

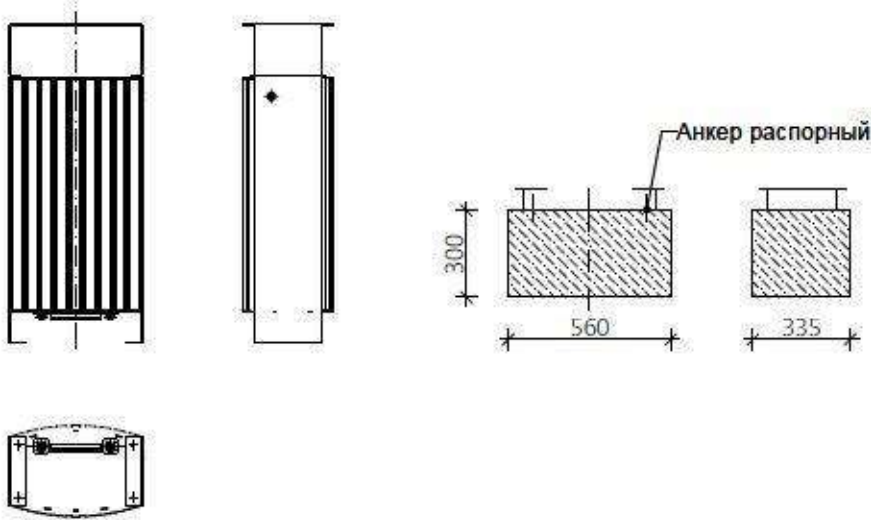

						12/2022-ГП.ДЧ			
						Республика Ингушетия, г. Назрань, Центральный административный округ			
Изм.	Коп.уч.	Лист	№Док.	Подп.	Дата	Прилегающая территория городского пруда	Стадия	Лист	Листов
Директор		Антошкиев					ДП	20	
						Элементы благоустройства	ООО "Строй-Арсенал"		

Элементы благоустройства Скейт-парк

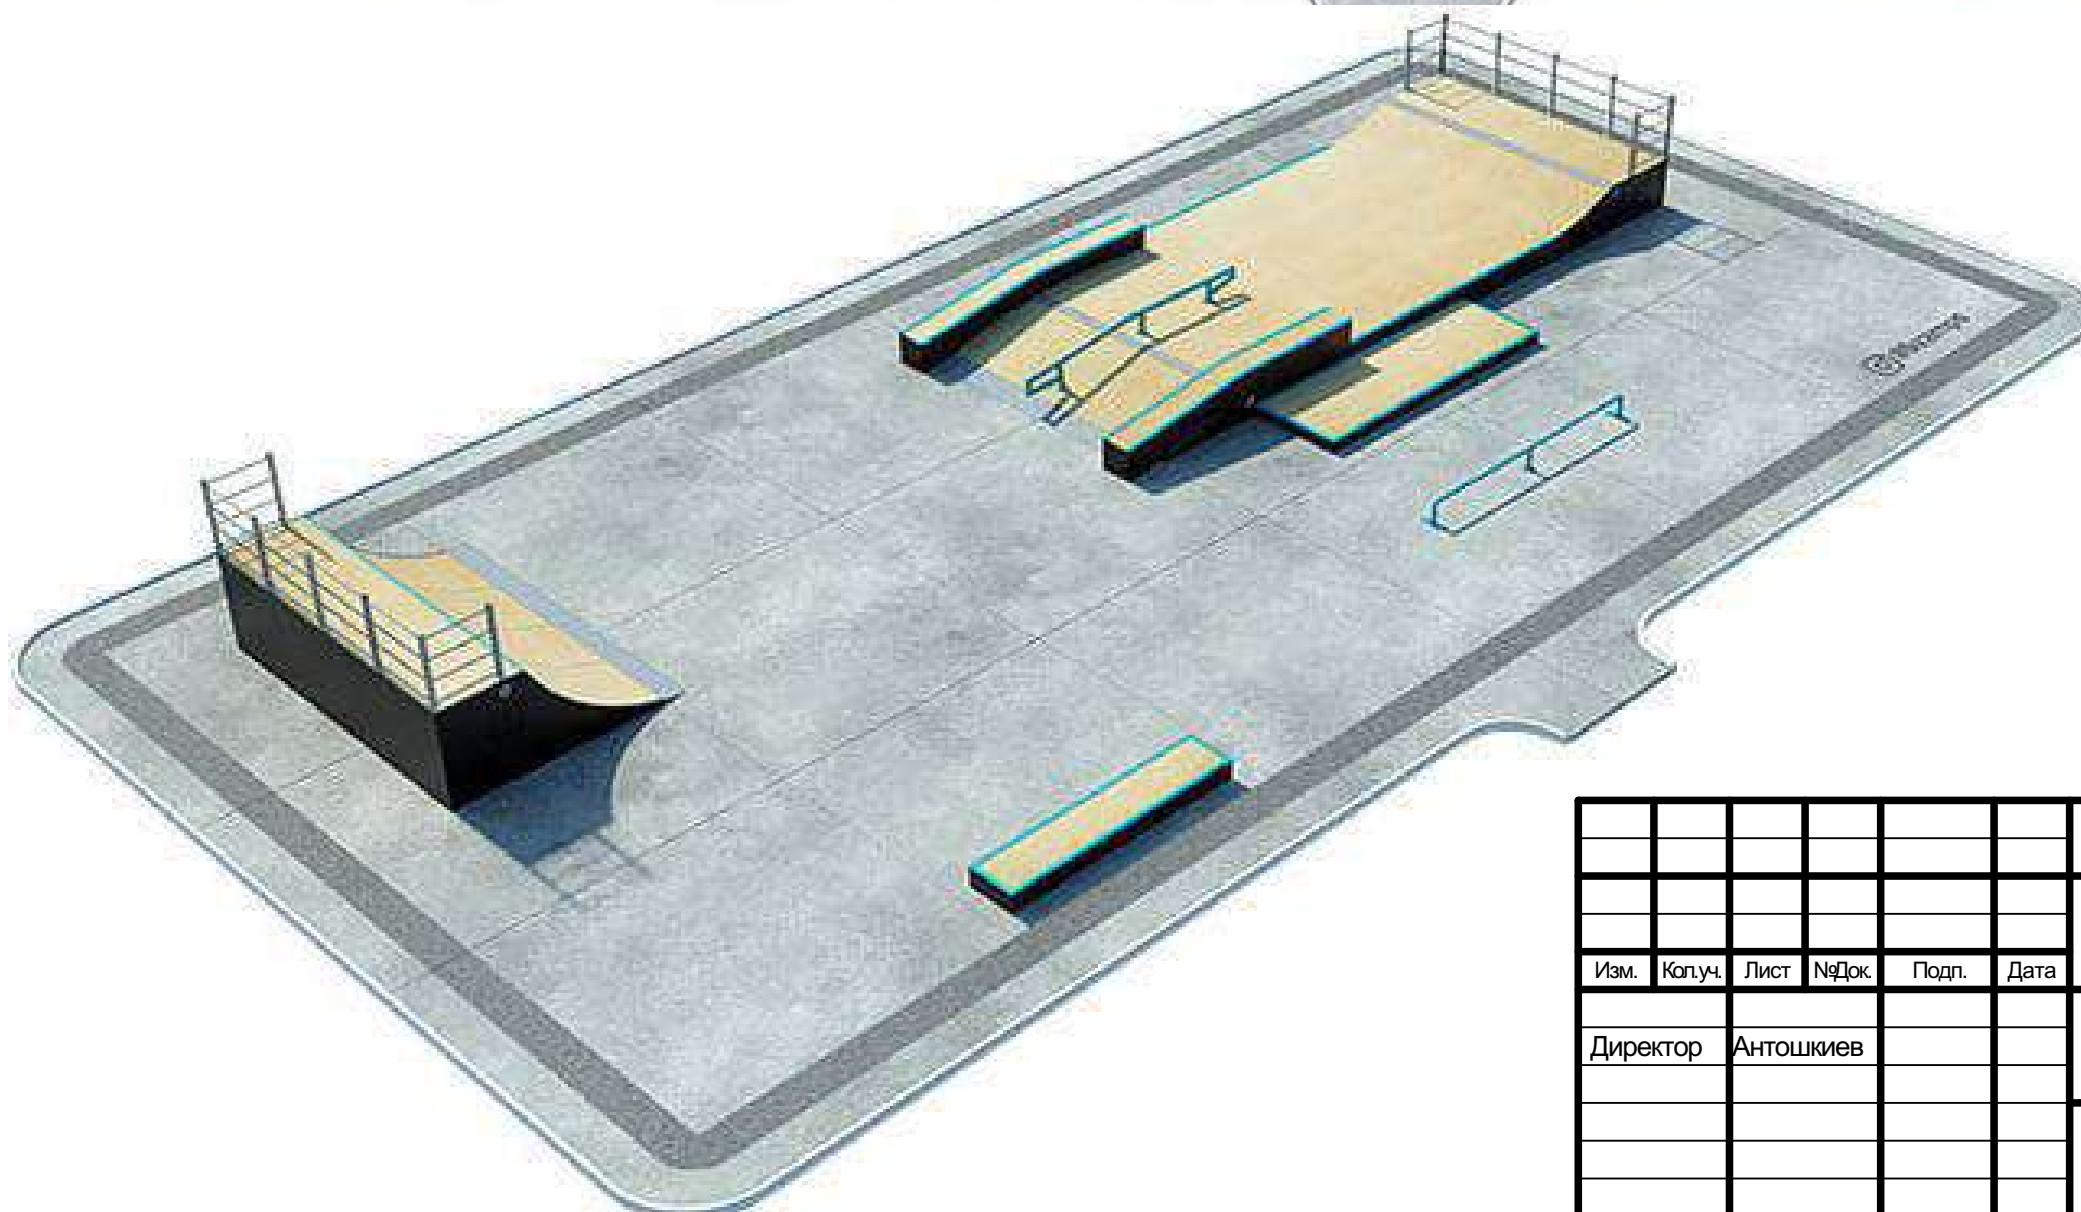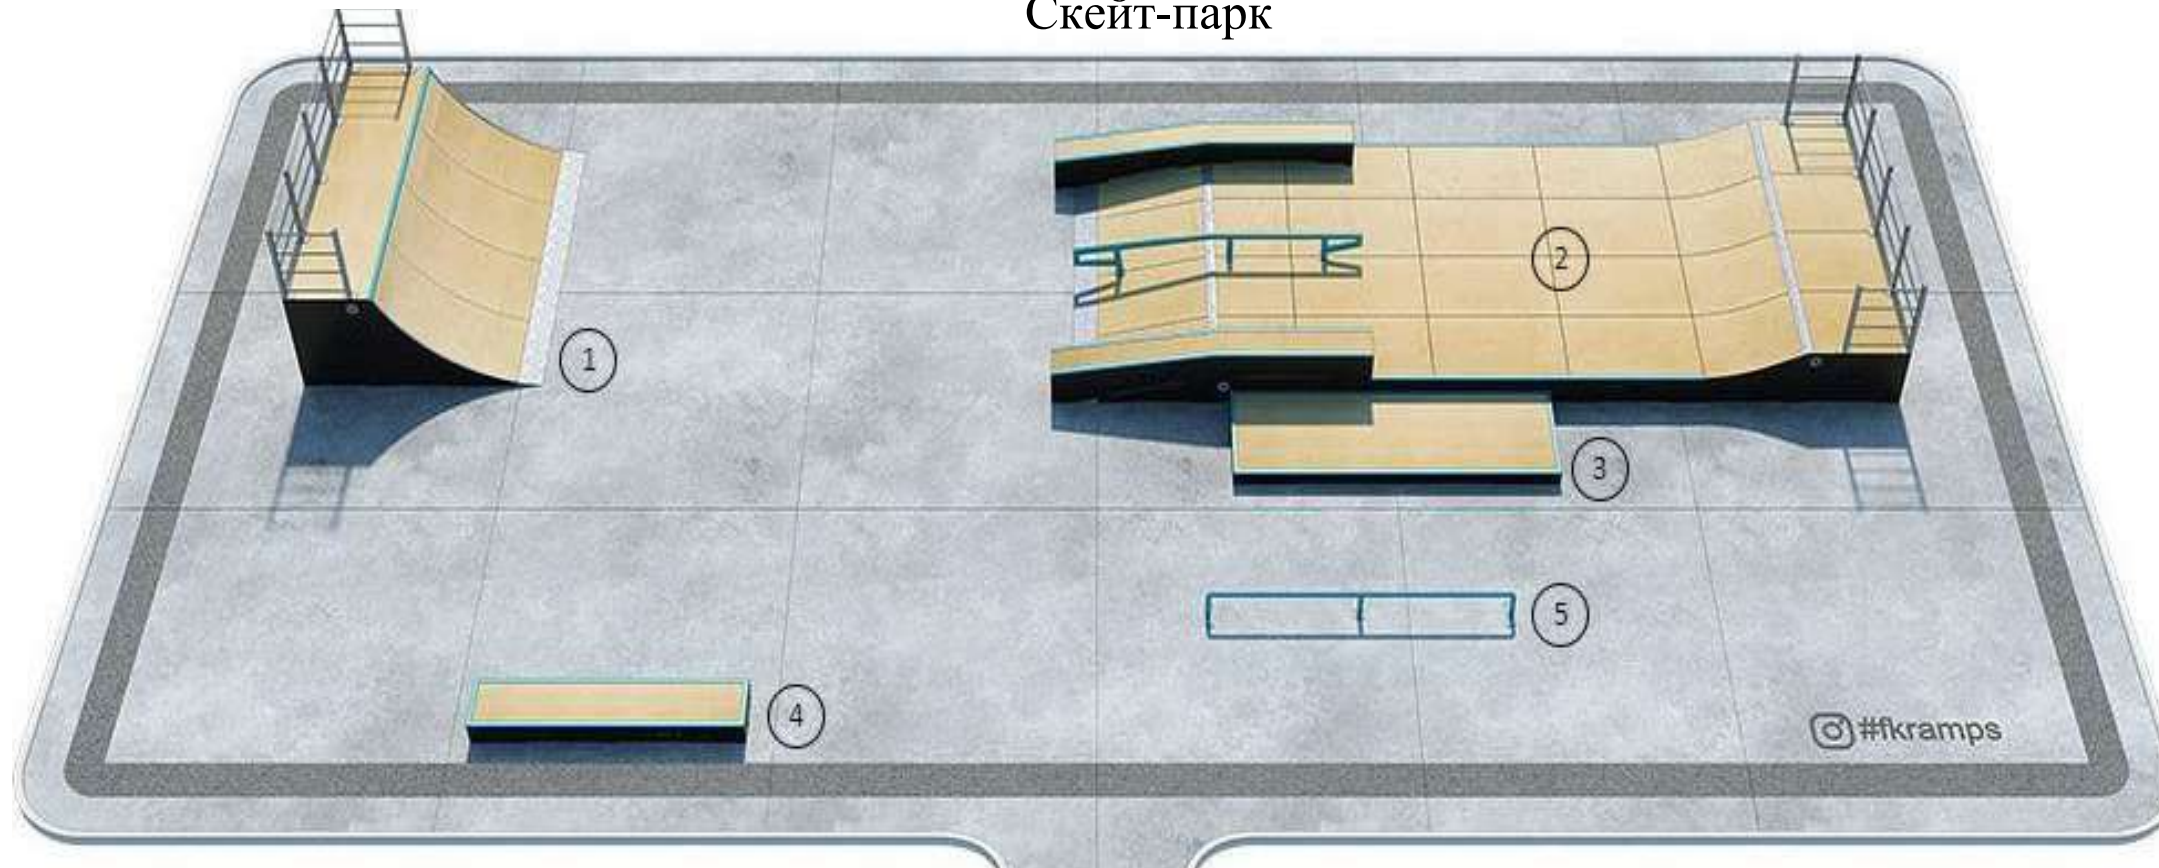

						12/2022-ГП.ДЧ			
						Республика Ингушетия, г. Назрань, Центральный административный округ			
Изм.	Кол.уч.	Лист	№Док.	Подп.	Дата				
						Прилегающая территория городского пруда	Стадия	Лист	Листов
Директор		Антошкиев					ДП	21	
						Элементы благоустройства	ООО "Строй-Арсенал"		

Элементы благоустройства

Волейбольная площадка



						12/2022-ГП.ДЧ		
						Республика Ингушетия, г. Назрань, Центральный административный округ		
Изм.	Коп.уч.	Лист	№Док.	Подп.	Дата	Прилегающая территория городского пруда	Стадия	Лист
Директор	Антошкиев						ДП	22
						Элементы благоустройства	ООО "Строй-Арсенал"	

ООО "Строй-Арсенал"



РЕСПУБЛИКА ИНГУШЕТИЯ

**ОБЩЕСТВО С ОГРАНИЧЕННОЙ ОТВЕТСТВЕННОСТЬЮ
"СТРОЙ-АРСЕНАЛ"**

Выписка из реестра саморегулируемой организации №445/01 ДА от 03 сентября 2021г. СРО-П-19825042018

ОГРН: 1170608000254; ИНН/КПП: 0608043833/060801001



Дизайн-проект
"Прилегающая территория школы по ул. Новая, 15"

10/2022-ДП.ГЧ

2022 г.

ООО "Строй-Арсенал"



РЕСПУБЛИКА ИНГУШЕТИЯ

**ОБЩЕСТВО С ОГРАНИЧЕННОЙ ОТВЕТСТВЕННОСТЬЮ
"СТРОЙ-АРСЕНАЛ"**

Выписка из реестра саморегулируемой организации №445/01 ДА от 03 сентября 2021г. СРО-П-19825042018

ОГРН: 1170608000254; ИНН/КПП: 0608043833/060801001

Дизайн-проект
"Прилегающая территория школы по ул. Новая, 15"

10/2022-ДП.ГЧ

Директор

М. М. Антошкиев

2022 г.

1.1) исходные данные для проектирования

Дизайн проект на объект «Прилегающая территория школы по ул. Новая, 15» расположенного по адресу: Республика Ингушетия, г. Назрань, Центральный административный округ, ул. Новая.

Данный проект разработан для благоустройства объекта «Прилегающая территория школы по ул. Новая, 15» в рамках реализации муниципальной программы «Формирование современной городской среды в «Городском округе город Назрань» Республики Ингушетия на 2018-2024 годы».

На момент разработки дизайн проекта на территории объекта отсутствуют существующие объекты капитального строительства, имеется частичное озеленение.

Данная территория расположена в Центральном административном округе города Назрань в северо-западном микрорайоне «Юбилейный».

Благоустройство данной территории создаст условия для кратковременного отдыха и проведения досуга учеников общеобразовательной школы № 15, жителей и гостей города. Также при разработке дизайн-проекта учтены особенности передвижения маломобильных групп населения. Для их безопасного и комфортного передвижения в проекте предусмотрены съезды с тротуаров и сопряжение бордюрных пандусов с проезжей частью.

Благоустройство данной территории создаст условия для кратковременного отдыха и проведения досуга жителей и гостей города, также при разработке дизайн-проекта учтены особенности передвижения маломобильных групп населения. Установка арт-объекта в виде крыльев на пьедестале создаст привлекательную фотозону, а наличие перголы с устройством и шахматного стола и скамеек обеспечит приятное и полезное времяпровождение для сделает проектируемую территорию особо привлекательной для детей и взрослых.

1.2) описание принятых объемно-пространственных и архитектурно-художественных решений, использованных элементов озеленения и малых архитектурных форм

Благоустройство территории объекта «Прилегающая территория школы по ул. Новая, 15» выполнено на одном уровне. Предусмотрено устройство пешеходной дорожки, мощением из брусчатки шириной 8 м, озеленение территории сквера, установка фонарей уличного освещения, установка пергол, зонтов и арт-объекта, обустройство малыми архитектурными формами. При проектировании благоустройства объекта «Прилегающая территория школы по ул. Новая, 15» разработано проведение следующих работ:

- разметка проектируемых пешеходных переходов,
- покрытие пешеходных путей мощением из брусчатки,

- монтаж поребриков и бордюрных камней,
- озеленение территории деревьями и кустарниками,
- освещение территории светильниками,
- установка скамеек,
- установка качелей,
- установка урн для сбора ТБО,
- установка арт-объекта,
- установка перголы со столом и скамейками,
- установка зонтов,
- прокладка провода под освещение.

Водоотвод обеспечивается посредством вертикальной планировки в сторону ливневого треугольного водоотводного лотка ул. Новая. На территории отсутствует значительная нагрузка от загрязняющих веществ (от промышленных зон, районов многоэтажной жилой застройки с интенсивным движением автотранспорта и пешеходов, крупных транспортных магистралей и торговых центров).

1.2) Технико-экономические показатели проектируемой территории «Прилегающая территория школы по ул. Новая, 15»

Таблица 1.

№ п.п	Показатели	Ед. изм.	Значения
1	Площадь участка	га	0,34
2	Площадь мощения (брусчатка)	м ²	700
3	Монтаж бордюрных камней и поребриков 1000х200х80	п. м.	368
5	Посадка деревьев	шт.	20
6	Газон	м ²	1730
7	Установка скамеек со спинкой (С-5)	шт.	2
8	Установка скамеек без спинки	шт.	6
10	Большая пергола	шт.	1
12	Установка урн хранения ТБО	шт.	8
13	Элемент освещения О-4	шт.	9

Инов. № подл.	Подпись и дата	Взам. инв. №

Изм.	Кол.уч	Лист	№ док.	Подп.	Дата	10/2022 – ДП.ПЗ	Лист
							5

14	Прокладка провода под освещение	м.п.	200
15	Зонт	шт.	2
16	Устройство арт-объекта «Крылья»	шт.	1

Инв. № подл.	Подпись и дата	Взам. инв. №

Изм.	Кол.уч	Лист	N док.	Подп.	Дата

10/2022 – ДП.ПЗ

Ситуационный план



Благоустраиваемая территория

						10/2022-ДП.ГЧ			
						Республика Ингушетия, г. Назрань, Центральный административный округ, ул. Новая			
Изм.	Кол.уч.	Лист	№Док.	Подп.	Дата	Дизайн проект " Прилегающая территория школы по ул. Новая, 15"	Стадия	Лист	Листов
Директор		Антошкиев					ДП	7	20
						Ситуационный план		ООО "Строй-Арсенал"	

Фотофиксация существующей ситуации



						10/2022-ДП.ГЧ					
						Республика Ингушетия, г. Назрань, Центральный административный округ, ул. Новая					
Изм.	Кол.уч.	Лист	№Док.	Подп.	Дата	Дизайн проект " Прилегающая территория школы по ул. Новая, 15"			Стадия	Лист	Листов
Директор		Антошкиев							ДП	8	20
						Фотофиксация существующей ситуации			ООО "Строй-Арсенал"		

Фотофиксация существующей ситуации




						10/2022-ДП.ГЧ				
						Республика Ингушетия, г. Назрань, Центральный административный округ, ул. Новая				
Изм.	Кол.уч.	Лист	№Док.	Подп.	Дата					
Директор		Антошкиев				Дизайн проект " Прилегающая территория школы по ул. Новая, 15"		Стадия	Лист	Листов
								ДП	9	20
						Фотофиксация существующей ситуации		ООО "Строй-Арсенал"		

Фотофиксация существующей ситуации




						10/2022-ДП.ГЧ				
						Республика Ингушетия, г. Назрань, Центральный административный округ, ул. Новая				
Изм.	Кол.уч.	Лист	№Док.	Подп.	Дата	Дизайн проект " Прилегающая территория школы по ул. Новая, 15"		Стадия	Лист	Листов
Директор		Антошкиев						ДП	10	20
						Фотофиксация существующей ситуации		ООО "Строй-Арсенал"		


План благоустройства

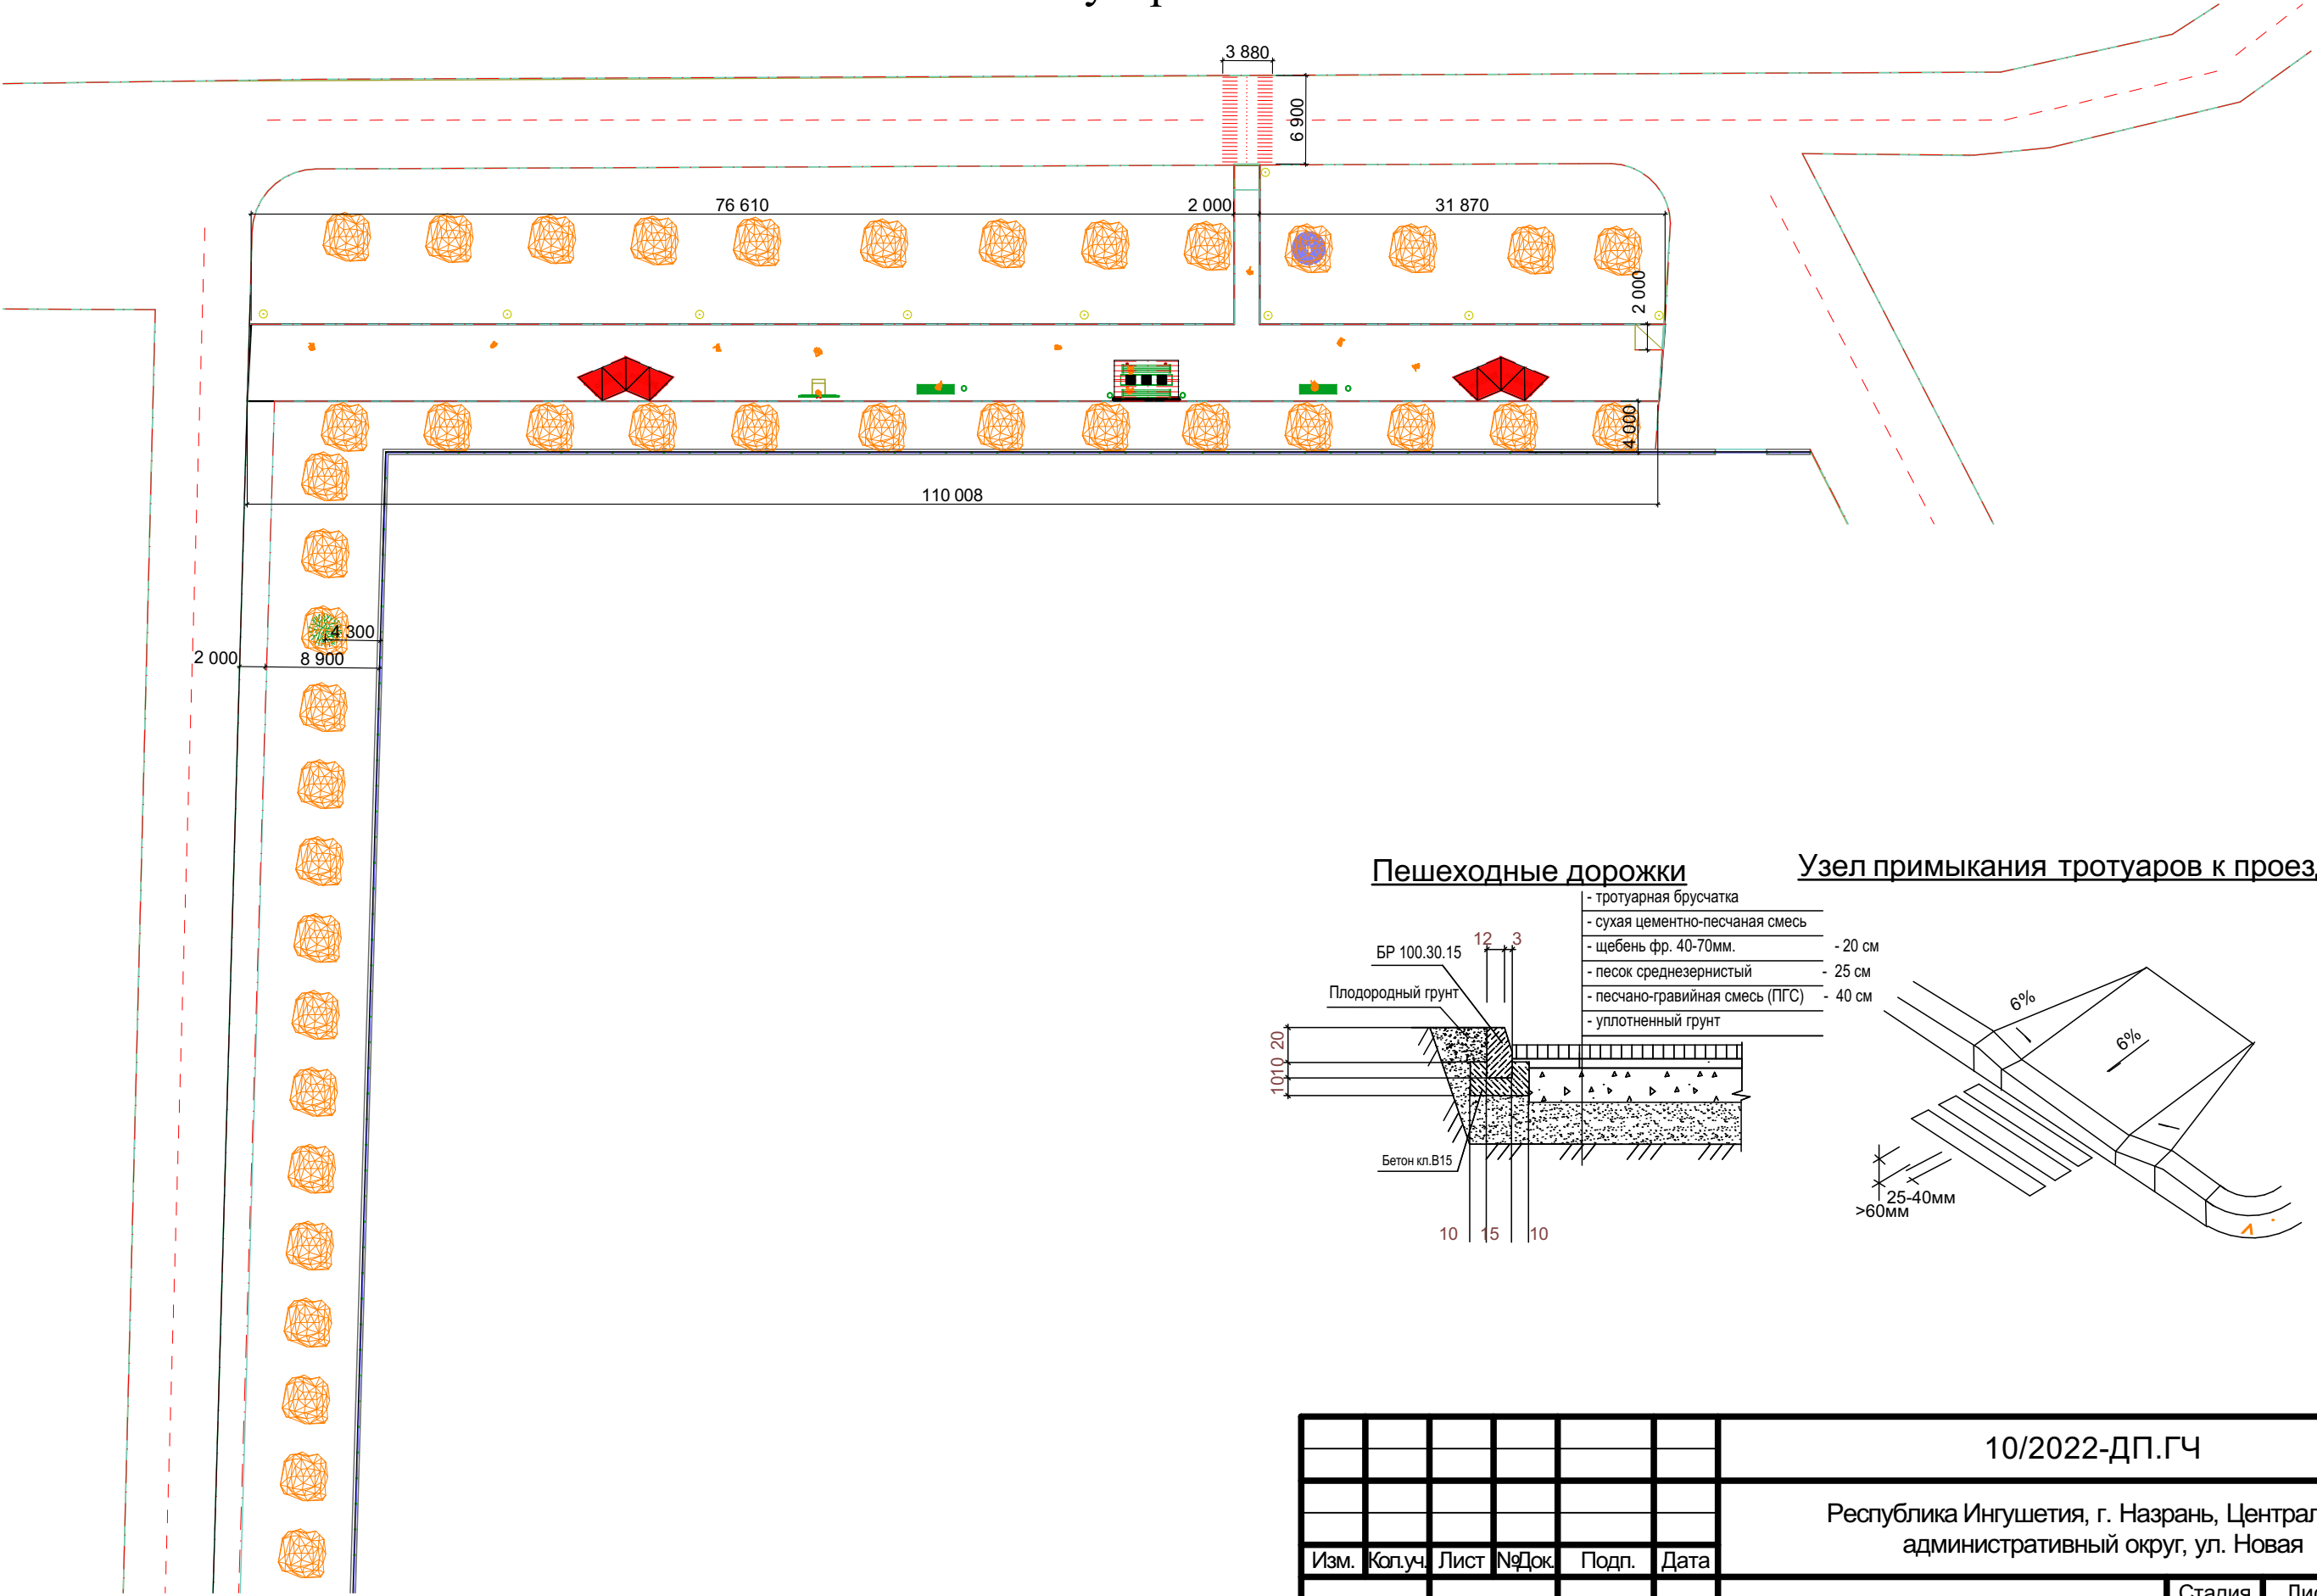

Пешеходные дорожки

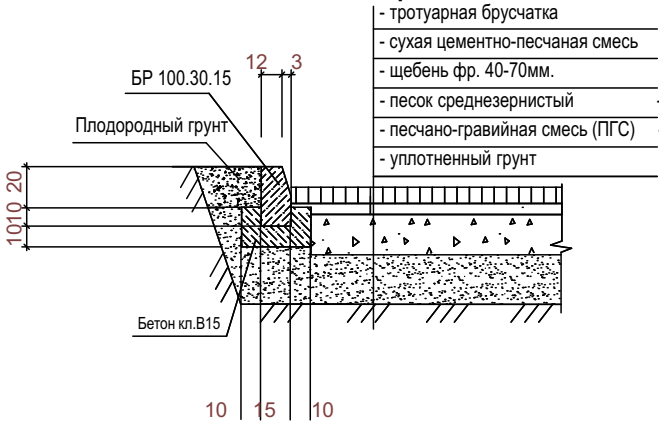

Узел примыкания тротуаров к проездам

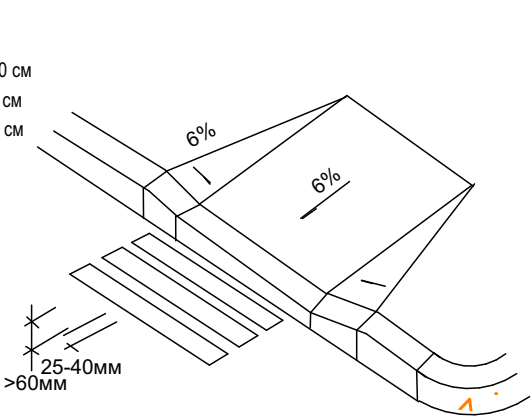

Ведомости покрытий, озеленения, малых архитектурных форм см. 4 л.

						10/2022-ДП.ГЧ			
						Республика Ингушетия, г. Назрань, Центральный административный округ, ул. Новая			
Изм.	Кол.уч.	Лист	№Док.	Подп.	Дата	Дизайн проект " Прилегающая территория школы по ул. Новая, 15"	Стадия	Лист	Листов
Директор		Антошкиев					ДП	11	20
						План благоустройства	ООО "Строй-Арсенал"		

Ведомости покрытий, элементов озеленения и малых архитектурных форм

Ведомость покрытий

Поз	Наименование породы или вида насаждения	Площадь покр, м²	Тип	Примечания
	Брусчатка	700		м²
	Бордюрный камень 1000x200x80	368		п. м.

Ведомость элементов озеленения

Поз	Наименование породы или вида насаждения	Возраст, лет	Кол-во	Примечания
	Деревья	6-8	20	шт
	Газон	-	1730	м²

Ведомость малых архитектурных форм

Поз	Обозначение	Наименование	Кол-во	Примечания
		Скамейка С-5	2	
		Скамейка без спинки	6	
		Зонт	2	
		Урна хранения ТБО	8	
		Элемент освещения О-4	9	
		Пергола	1	
		Арт-объект	1	

						10/2022-ДП.ГЧ			
						Республика Ингушетия, г. Назрань, Центральный административный округ, ул. Новая			
Изм.	Кол.уч.	Лист	№Док.	Подп.	Дата	Дизайн проект " Прилегающая территория школы по ул. Новая, 15"	Стадия	Лист	Листов
Директор		Антошкиев					ДП	12	20
						Ведомости покрытий, элементов озеленения и малых архитектурных форм	ООО "Строй-Арсенал"		

Визуализация 1



						10/2022-ДП.ГЧ				
						Республика Ингушетия, г. Назрань, Центральный административный округ, ул. Новая				
Изм.	Кол.уч.	Лист	№Док.	Подп.	Дата	Дизайн проект " Прилегающая территория школы по ул. Новая, 15"		Стадия	Лист	Листов
Директор	Антошкиев							ДП	13	20
						Визуализация 1		ООО "Строй-Арсенал"		



						10/2022-ДП.ГЧ					
						Республика Ингушетия, г. Назрань, Центральный административный округ, ул. Новая					
Изм.	Кол.уч.	Лист	№Док.	Подп.	Дата	Дизайн проект " Прилегающая территория школы по ул. Новая, 15"			Стадия	Лист	Листов
Директор	Антошкиев								ДП	14	20
						Визуализация 2			ООО "Строй-Арсенал"		

Визуализация 3



						10/2022-ДП.ГЧ				
						Республика Ингушетия, г. Назрань, Центральный административный округ, ул. Новая				
Изм.	Кол.уч.	Лист	№Док.	Подп.	Дата					
Директор		Антошкиев				Дизайн проект " Прилегающая территория школы по ул. Новая, 15"		Стадия	Лист	Листов
						ДП		15	20	
						Визуализация 3		ООО "Строй-Арсенал"		

Визуализация 4



						10/2022-ДП.ГЧ					
						Республика Ингушетия, г. Назрань, Центральный административный округ, ул. Новая					
Изм.	Кол.уч.	Лист	№Док.	Подп.	Дата	Дизайн проект " Прилегающая территория школы по ул. Новая, 15"			Стадия	Лист	Листов
Директор	Антошкиев								ДП	16	20
						Визуализация 4			ООО "Строй-Арсенал"		

Визуализация 5



						10/2022-ДП.ГЧ				
						Республика Ингушетия, г. Назрань, Центральный административный округ, ул. Новая				
Изм.	Кол.уч.	Лист	№Док.	Подп.	Дата	Дизайн проект " Прилегающая территория школы по ул. Новая, 15"		Стадия	Лист	Листов
Директор	Антошкиев							ДП	17	20
						Визуализация 5		ООО "Строй-Арсенал"		

Элементы благоустройства

Элементы городской среды

139

УЛИЧНОЕ ОСВЕЩЕНИЕ

Элемент освещения О-4



Полное название
фонарь торшерного типа для
освещения пешеходных зон
парков, скверов и аллей

Материал
опора: сталь оцинкованная,
порошковое покрытие
светильник: алюминий,
порошковое покрытие

Цвет
опора: RAL 7011
светильник: RAL 7011

Геометрические параметры
общая высота: 4 – 4,5 м

Технические характеристики
тип источника освещения: СД
степень защиты: IP 65
температура света: 4000 К
мощность: 28-56 Вт
световой поток: 2956-5362 Лм

Дизайн-код г. Назрани, Республика Ингушетия

МАФ
Скамья С-5



Полное название
скамья со спинкой
Применение
улицы, площади, парки,
скверы
Месторасположение
пр. И. Базоркина
Материал
каркас: сталь
оцинкованная, порошковое
покрытие
сиденье: древесина
(лиственница
термообработанная)
Цвет
каркас: RAL 7011
сиденье: без окрашивания
Геометрические параметры
длина: 1,5; 2; 2,98 м
высота: 0,86 м
высота сиденья: 0,47 м
ширина: 0,66 м



Элементы городской среды

МАФ

Урна У-2



Полное название
урна уличная





Применение
парки, скверы, аллеи, ули-
цы, площади

Месторасположение
пр. И. Базоркина,
ул. Московская

Материал
каркас – сталь оцинкован-
ная, порошковое покрытие
отделка – древесина
(лиственница термообра-
ботанная)

Цвет
каркас: RAL 7011

Геометрические параметры
длина: 0,46 м
высота: 1,1 м
ширина: 0,31 м
объем: 54 л

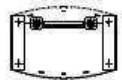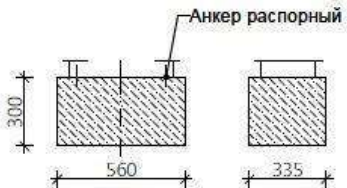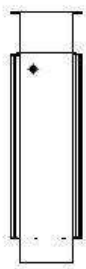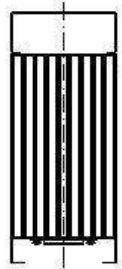

						10/2022-ДП.ГЧ			
						Республика Ингушетия, г. Назрань, Центральный административный округ, ул. Новая			
Изм.	Кол.уч.	Лист	№Док.	Подп.	Дата	Дизайн проект " Прилегающая территория школы по ул. Новая, 15"	Стадия	Лист	Листов
							ДП	18	20
Директор		Антошкиев				Элементы благоустройства		ООО "Строй-Арсенал"	

Элементы благоустройства



						10/2022-ДП.ГЧ			
						Республика Ингушетия, г. Назрань, Центральный административный округ, ул. Новая			
Изм.	Кол.уч.	Лист	№Док.	Подп.	Дата	Дизайн проект " Прилегающая территория школы по ул. Новая, 15"	Стадия	Лист	Листов
Директор	Антошкиев						ДП	19	20
						Элементы благоустройства	ООО "Строй-Арсенал"		

Элементы благоустройства

Липа



Клен



Катальпа



						10/2022-ДП.ГЧ			
						Республика Ингушетия, г. Назрань, Центральный административный округ, ул. Новая			
Изм.	Кол.уч.	Лист	№Док.	Подп.	Дата	Дизайн проект " Прилегающая территория школы по ул. Новая, 15"	Стадия	Лист	Листов
Директор		Антошкиев					ДП	20	20
						Элементы благоустройства	ООО "Строй-Арсенал"		

ООО "Строй-Арсенал"



РЕСПУБЛИКА ИНГУШЕТИЯ

**ОБЩЕСТВО С ОГРАНИЧЕННОЙ ОТВЕТСТВЕННОСТЬЮ
"СТРОЙ-АРСЕНАЛ"**

Выписка из реестра саморегулируемой организации №445/01 ДА от 03 сентября 2021г. СРО-П-19825042018

ОГРН: 1170608000254; ИНН/КПП: 0608043833/060801001



Дизайн-проект
"Сквер по улице Московская возле СОШ № 3"

11/2022-ДП.ГЧ

2022 г.

ООО "Строй-Арсенал"



РЕСПУБЛИКА ИНГУШЕТИЯ

**ОБЩЕСТВО С ОГРАНИЧЕННОЙ ОТВЕТСТВЕННОСТЬЮ
"СТРОЙ-АРСЕНАЛ"**

Выписка из реестра саморегулируемой организации №445/01 ДА от 03 сентября 2021г. СРО-П-19825042018

ОГРН: 1170608000254; ИНН/КПП: 0608043833/060801001

**Дизайн-проект
"Сквер по улице Московская возле СОШ № 3"**

11/2022-ДП.ГЧ

Директор

М. М. Антошкиев

2022 г.

Состав документации

1)Текстовая часть2

1.1) исходные данные для проектирования2

1.2) описание принятых объемно-пространственных и архитектурно-художественных решений, использованных элементов озеленения и малых архитектурных форм2

1.3) Техничко-экономические показатели3

2)Графическая часть5

2.1) Ситуационный план местности5

2.2) Фотофиксация существующей ситуации территории6

2.3) План благоустройства территории9

2.4) Ведомость покрытий, малых архитектурных форм и элементов озеленения.....10

2.4) Визуализация11

2.5) Элементы благоустройства17

Взам. инв. №.	Подпись и дата	11/2022 – ДП. ПЗ							
		Изм.	Кол.уч	Лист	№ док.	Подп.	Дата		
Инв. № подл.	Директор	Антошкиев			2022	Пояснительная записка	Стадия	Лист	Листов
							П	1	4
							ООО «Строй-Арсенал»		

1.1) исходные данные для проектирования

Дизайн проект на объект «Сквер по улице Московская возле СОШ № 3», расположенного по адресу: Республика Ингушетия, г. Назрань, Центральный административный округ, ул. Московская.

Данный проект разработан для благоустройства объекта «Сквер по улице Московская возле СОШ № 3» в рамках реализации муниципальной программы «Формирование современной городской среды в «Городском округе город Назрань» Республики Ингушетия на 2018-2024 годы».

На момент разработки дизайн проекта на территории объекта присутствуют многоквартирные жилые дома, также имеется частичное озеленение.

Данная территория расположена в центральной части города Назрань в 50 м. от общеобразовательной школы №3.

Благоустройство данной территории создаст условия для кратковременного отдыха и проведения досуга учеников общеобразовательной школы № 3, жителей и гостей города. Также при разработке дизайн-проекта учтены особенности передвижения маломобильных групп населения: для их безопасного и комфортного передвижения в проекте предусмотрены съезды с тротуаров и сопряжение бордюрных пандусов с проезжей частью.

1.2) описание принятых объемно-пространственных и архитектурно-художественных решений, использованных элементов озеленения и малых архитектурных форм

Благоустройство территории объекта «Сквер по улице Московская возле СОШ № 3» выполнено на одном уровне. На данной территории предусмотрено мощение из брусчатки шириной 15 м, озеленение территории сквера, установка фонарей уличного освещения, установка качелей и двухсекционной перголы, обустройство малыми архитектурными формами. При проектировании благоустройства объекта «Сквер по улице Московская возле СОШ № 3» разработано проведение следующих работ:

- разметка проектируемых пешеходных переходов;
- устройство парковочной зоны;
- покрытие пешеходных путей мощением из брусчатки;

Изм.	Кол.уч	Лист	№ док.	Подп.	Дата
Изм.	Кол.уч	Лист	№ док.	Подп.	Дата
Изм.	Кол.уч	Лист	№ док.	Подп.	Дата

Взам. инв. №

Подпись и дата

Инв. № подл.

11/2022 – ДП.ПЗ

Лист

2

- монтаж поребриков и бордюрных камней;
- озеленение территории деревьями и кустарниками;
- освещение территории светильниками;
- установка скамеек;
- установка качелей;
- установка урн для сбора ТБО;
- установка двухсекционной перголы;
- устройство арки.

Водоотвод обеспечивается посредством вертикальной планировки в сторону ливневого треугольного водоотводного лотка ул. Московская. На территории отсутствует значительная нагрузка от загрязняющих веществ (от промышленных зон, районов многоэтажной жилой застройки с интенсивным движением автотранспорта и пешеходов, крупных транспортных магистралей и торговых центров).

1.2) Техничко-экономические показатели проектируемой территории «Сквер по улице Московская возле СОШ № 3»

Таблица 1.

№ п. п	Показатели	Ед. изм.	Значения
1	Площадь участка	га	0,265
2	Площадь мощения (брусчатка)	м ²	520,0
3	Монтаж бордюрных камней 1000х300х150	п. м.	110
4	Монтаж поребриков 1000х200х80	п. м.	180,0
5	Устройство парковочных мест	шт.	14
6	Площадь асфальтобетонного покрытия	м ²	1100,0
7	Посадка деревьев		
-	клен	шт.	13

Инов. № подл.	Подпись и дата	Взам. инв. №

Изм.	Кол.уч	Лист	№ док.	Подп.	Дата

11/2022 – ДП.ПЗ

-	посадка кустарников	п. м.	17
8	Спецгазон	м ²	355,0
9	Установка скамеек	шт.	2
10	Установка урн хранения ТБО	шт.	4
11	Установка качелей	шт.	3
12	Установка 2-секционной пер- голы	шт.	1
13	Устройство уличного освеще- ния (светильники) О-4	шт.	8
14	Устройство арки	шт.	1

Инв. № подл.	Подпись и дата	Взам. инв. №

Изм.	Кол.уч	Лист	№ док.	Подп.	Дата

11/2022 – ДП.ПЗ

Лист

4

Ситуационный план



Благоустраиваемая территория

						11/2022-ГП.ДЧ			
						Республика Ингушетия, г. Назрань, Центральный административный округ, ул. Московская			
Изм.	Коп.уч.	Лист	№Док.	Подп.	Дата	Сквер по улице Московская возле СОШ № 3	Стадия	Лист	Листов
Директор	Антошкиев						ДП	5	
						Ситуационный план	ООО "Строй-Арсенал"		

Фотофиксация существующей ситуации



						11/2022-ГП.ДЧ			
						Республика Ингушетия, г. Назрань, Центральный административный округ, ул. Московская			
Изм.	Коп.уч.	Лист	№Док.	Подп.	Дата	Сквер по улице Московская возле СОШ № 3	Стадия	Лист	Листов
Директор	Антошкиев						ДП	6	
						Фотофиксация существующей ситуации	ООО "Строй-Арсенал"		

Фотофиксация существующей ситуации





						11/2022-ГП.ДЧ			
						Республика Ингушетия, г. Назрань, Центральный административный округ, ул. Московская			
Изм.	Коп.уч.	Лист	№Док.	Подп.	Дата	Сквер по улице Московская возле СОШ № 3	Стадия	Лист	Листов
Директор	Антошкиев						ДП	7	
						Фотофиксация существующей ситуации	ООО "Строй-Арсенал"		

Фотофиксация существующей ситуации



						11/2022-ГП.ДЧ		
						Республика Ингушетия, г. Назрань, Центральный административный округ, ул. Московская		
Изм.	Коп.уч.	Лист	№Док.	Подп.	Дата	Сквер по улице Московская возле СОШ № 3	Стадия	Лист
Директор	Антошкиев						ДП	8
						Фотофиксация существующей ситуации	ООО "Строй-Арсенал"	

План благоустройства

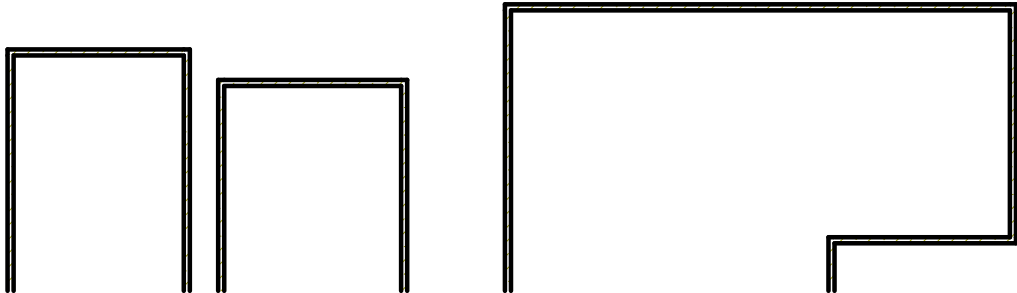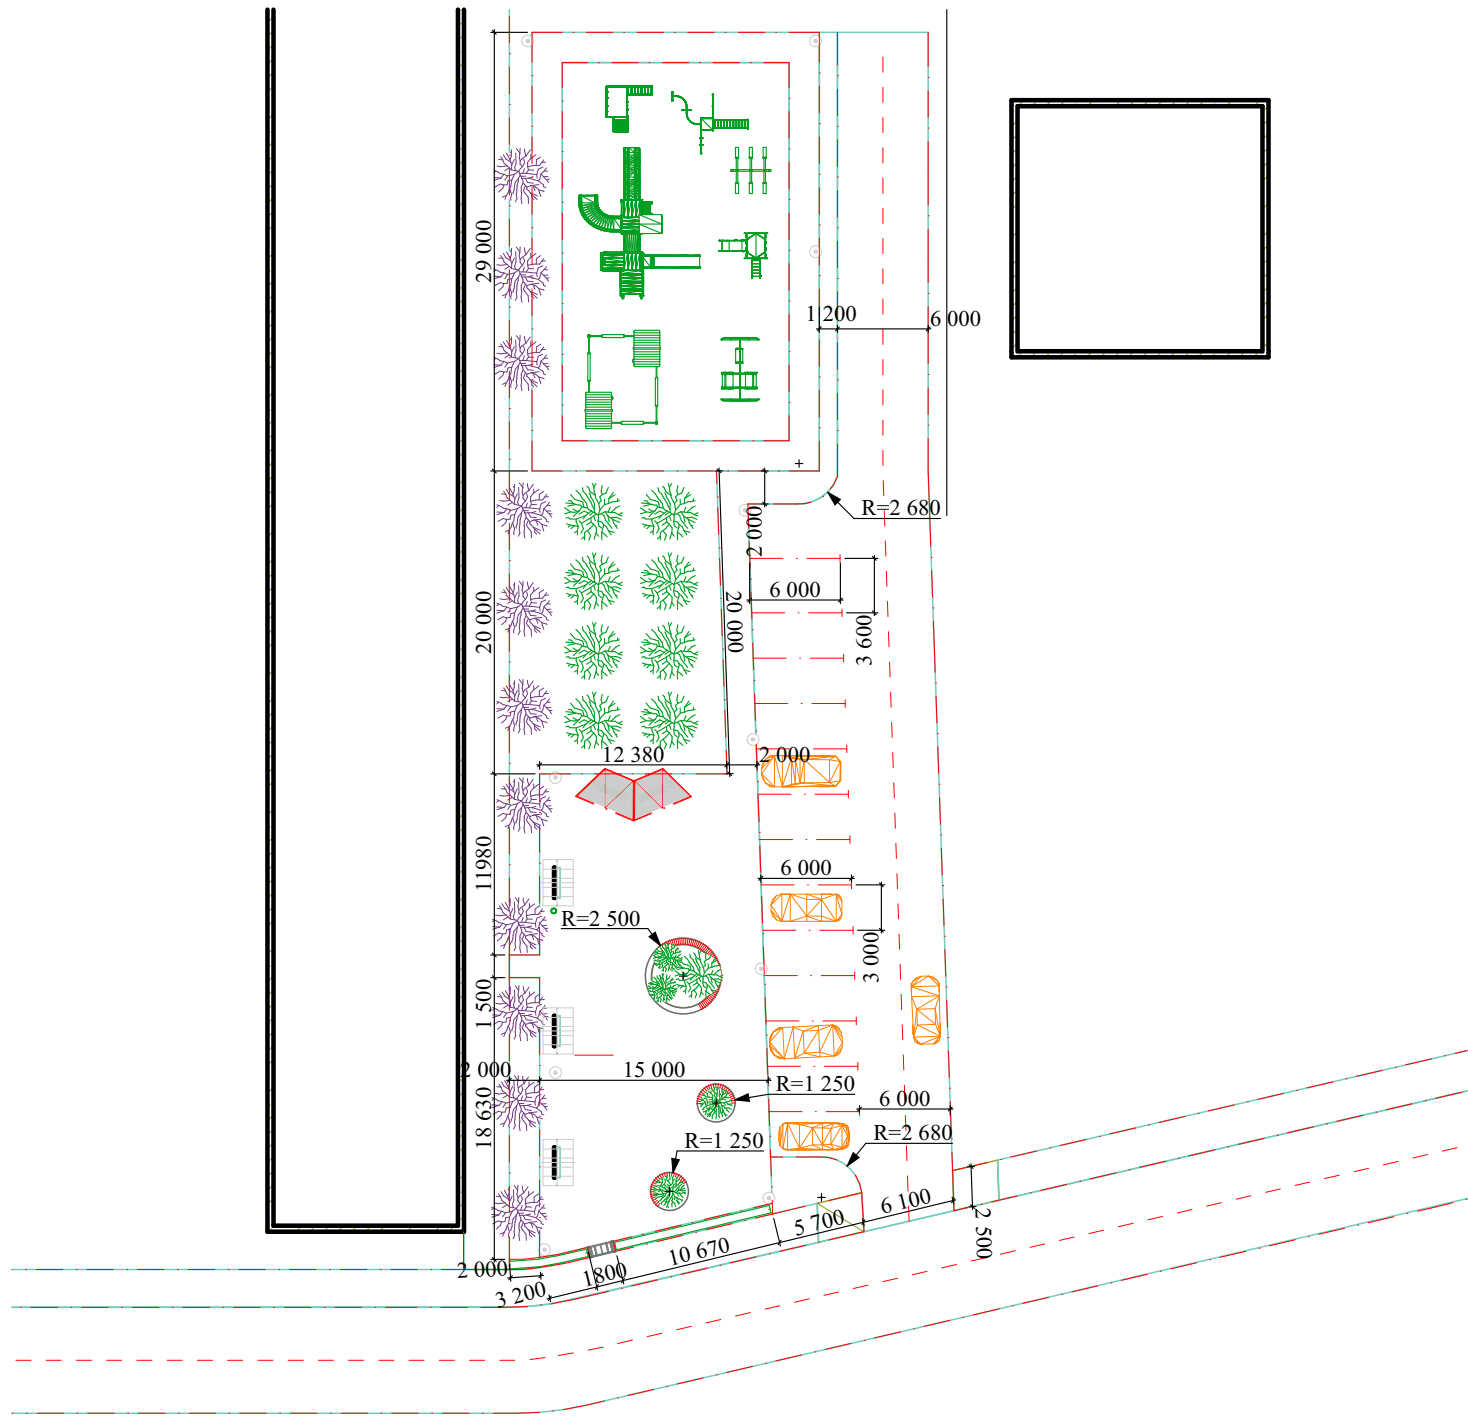

						11/2022-ГП.ДЧ			
						Республика Ингушетия, г. Назрань, Центральный административный округ, ул. Московская			
Изм.	Кол.уч.	Лист	№Док.	Подп.	Дата	Сквер по улице Московская возле СОШ № 3	Стадия	Лист	Листов
Директор	Антошкиев						ДП	9	
						План благоустройства		ООО "Строй-Арсенал"	

Ведомость покрытий, малых архитектурных форм и элементов озеленения

Ведомость покрытий


Поз	Наименование породы или вида насаждения	Площадь покр, м ²	Тип	Примечания
	Асфальтобетонное покрытие	1100,0		
	Брусчатка	520,0		
	Бордюрные камни	290,0		п. м.

Ведомость малых архитектурных форм

Поз	Обозначение	Наименование	Кол-во	Примечания
1	⊙	Фонарь	8	
2	○	Урна хранения ТБО	4	

Ведомость элементов озеленения

Поз	Наименование породы или вида насаждения	Возраст лет	Кол-во	Примечания
	Деревья проектируемые	6-8	13	
	Деревья существующие		11	

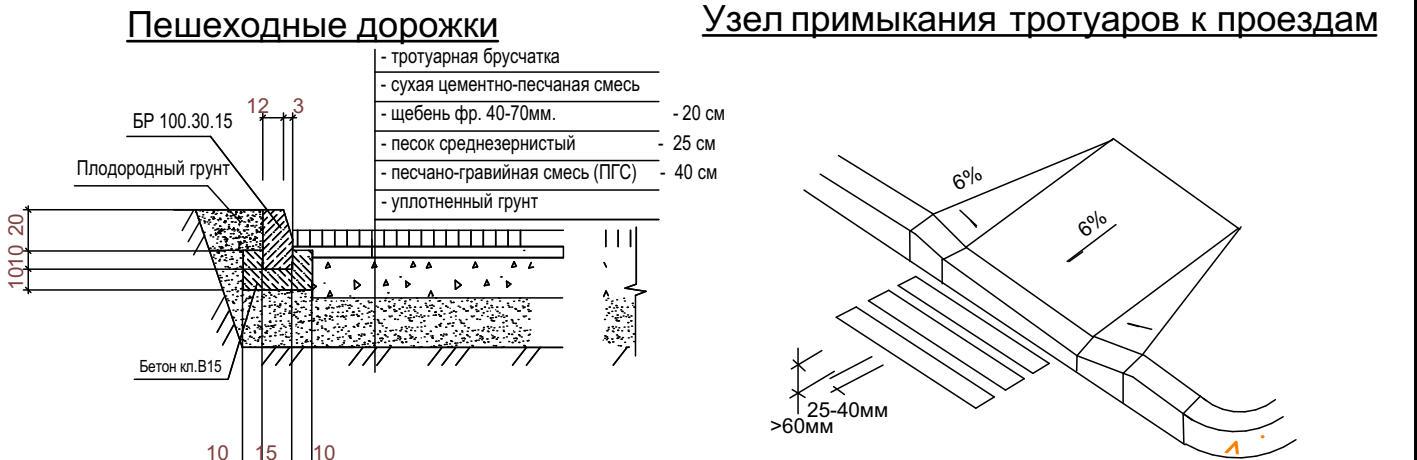

						11/2022-ГП.ДЧ			
						Республика Ингушетия, г. Назрань, Центральный административный округ, ул. Московская			
Изм.	Кол.уч.	Лист	№Док.	Подп.	Дата	Сквер по улице Московская возле СОШ № 3	Стадия	Лист	Листов
Директор	Антошкиев						ДП	10	
						Ведомость покрытий, малых архитектурных форм и элементов озеленения	ООО "Строй-Арсенал"		

Визуализация 1



						11/2022-ГП.ДЧ			
						Республика Ингушетия, г. Назрань, Центральный административный округ, ул. Московская			
Изм.	Кол.уч.	Лист	№Док.	Подп.	Дата	Сквер по улице Московская возле СОШ № 3	Стадия	Лист	Листов
Директор	Антошкиев						ДП	11	
						Визуализация 1	ООО "Строй-Арсенал"		

Визуализация 2



						11/2022-ГП.ДЧ			
						Республика Ингушетия, г. Назрань, Центральный административный округ, ул. Московская			
Изм.	Коп.уч.	Лист	№Док.	Подп.	Дата	Сквер по улице Московская возле СОШ № 3	Стадия	Лист	Листов
Директор	Антошкиев						ДП	12	
						Визуализация 2	ООО "Строй-Арсенал"		

Визуализация 3



						11/2022-ГП.ДЧ			
						Республика Ингушетия, г. Назрань, Центральный административный округ, ул. Московская			
Изм.	Коп.уч.	Лист	№Док.	Подп.	Дата	Сквер по улице Московская возле СОШ № 3	Стадия	Лист	Листов
Директор	Антошкиев						ДП	13	
						Визуализация 3	ООО "Строй-Арсенал"		

Визуализация 4



						11/2022-ГП.ДЧ			
						Республика Ингушетия, г. Назрань, Центральный административный округ, ул. Московская			
Изм.	Коп.уч.	Лист	№Док.	Подп.	Дата	Сквер по улице Московская возле СОШ № 3	Стадия	Лист	Листов
Директор	Антошкиев						ДП	14	
						Визуализация 4	ООО "Строй-Арсенал"		

Визуализация 5



						11/2022-ГП.ДЧ			
						Республика Ингушетия, г. Назрань, Центральный административный округ, ул. Московская			
Изм.	Коп.уч.	Лист	№Док.	Подп.	Дата	Сквер по улице Московская возле СОШ № 3	Стадия	Лист	Листов
Директор	Антошкиев						ДП	15	
						Визуализация 5	ООО "Строй-Арсенал"		

Визуализация 6



						11/2022-ГП.ДЧ		
						Республика Ингушетия, г. Назрань, Центральный административный округ, ул. Московская		
Изм.	Коп.уч.	Лист	№Док.	Подп.	Дата	Сквер по улице Московская возле СОШ № 3	Стадия	Лист
Директор	Антошкиев						ДП	16
						Визуализация 6	ООО "Строй-Арсенал"	

Элементы благоустройства

Дизайн-код г. Назрани, Республика Ингушетия
Элементы городской среды

139

УЛИЧНОЕ ОСВЕЩЕНИЕ

Элемент освещения О-4



Полное название
фонарь торшерного типа для освещения пешеходных зон парков, скверов и аллей

Материал
опора: сталь оцинкованная, порошковое покрытие
светильник: алюминий, порошковое покрытие

Цвет
опора: RAL 7011
светильник: RAL 7011

Геометрические параметры
общая высота: 4-4,5 м

Технические характеристики
тип источника освещения: СД
степень защиты: IP 65
температура света: 4000 К
мощность: 28-56 Вт
световой поток: 2956-5362 Лм

МАФ
Урна У-2



Полное название
урна уличная


Применение
парки, скверы, аллеи, улицы, площади

Месторасположение
пр. И. Базоркина,
ул. Московская

Материал
каркас – сталь оцинкованная, порошковое покрытие
отделка – древесина (лиственница термообработанная)

Цвет
каркас: RAL 7011

Геометрические параметры
длина: 0,46 м
высота: 1,1 м
ширина: 0,31 м
объем: 54 л

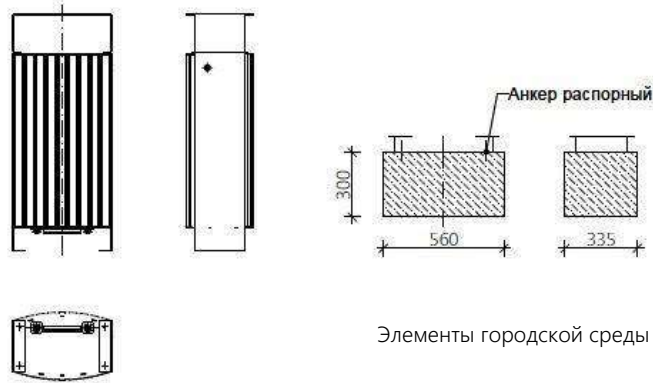

Элементы городской среды

МАФ
Скамья С-6



Полное название
скамья без спинки

Применение
улицы, площади, аллеи

Месторасположение
пр. И. Базоркина,
ул. Московская

Материал
каркас: сталь оцинкованная, порошковое покрытие
сиденье: древесина (лиственница термообработанная)

Цвет
каркас: RAL 7011
сиденье: без окрашивания

Геометрические параметры
длина: 1,52; 2,06 м
высота: 0,45 м
высота сиденья: 0,45 м
ширина: 0,46 м

						11/2022-ГП.ДЧ			
						Республика Ингушетия, г. Назрань, Центральный административный округ, ул. Московская			
Изм.	Коп.уч.	Лист	№Док.	Подп.	Дата	Сквер по улице Московская возле СОШ № 3	Стадия	Лист	Листов
Директор		Антошкиев					ДП	17	
						Элементы благоустройства	ООО "Строй-Арсенал"		

Элементы благоустройства

Клен



Живая изгородь



						11/2022-ГП.ДЧ			
						Республика Ингушетия, г. Назрань, Центральный административный округ, ул. Московская			
Изм.	Коп.уч.	Лист	№Док.	Подп.	Дата	Сквер по улице Московская возле СОШ № 3	Стадия	Лист	Листов
Директор	Антошкиев						ДП	18	
						Элементы благоустройства	ООО "Строй-Арсенал"		

Элементы благоустройства

Пергола



Арка



						11/2022-ГП.ДЧ			
						Республика Ингушетия, г. Назрань, Центральный административный округ, ул. Московская			
Изм.	Коп.уч.	Лист	№Док.	Подп.	Дата	Сквер по улице Московская возле СОШ № 3	Стадия	Лист	Листов
Директор	Антошкиев						ДП	19	
						Элементы благоустройства	ООО "Строй-Арсенал"		